



AANGENAAM LEGMEER te Uithoorn

TYPE 4 bnr. 9 & 16



**DEZE KEUKEN
COMPLEET
MET APPARATUUR
IN JE NIEUWE WONING**

Eigenschappen



Vlakke deur van MDF
voorzien van hoogglans
acryllaag. Voorzijde glad,
achterzijde mat afgewerkt
in dezelfde kleur. Rondom
met laser afgewerkt. Dikte
19 mm.

Keuze uit 6 kleuren voor keukentype Pallas



Apparatuur

SIEMENS

Waarom een Bruynzeel keuken?

- ✓ Keuze uit diverse kleuren voor de keuken, het blad en de grepen (tegen meerprijs)
- ✓ Betaalbare en gebruiksvriendelijke keukens in alle stijlen
- ✓ Wij ontwerpen altijd een 3D weergave
- ✓ Inmeten, bezorgen en monteren inbegrepen
- ✓ De keuken wordt altijd klaar voor gebruik en persoonlijk opgeleverd
- ✓ Alle details van het project zijn bij ons bekend
- ✓ Samenwerking met de aannemer in het bouwtraject
- ✓ CO₂-neutraal geproduceerde keukens van eigen bodem
- ✓ Al 80 jaar ervaring



Als eerste én enige
keukenfabrikant in
Europa produceren
wij onze keukens
CO₂-neutraal.

De mogelijkheden zijn oneindig




In de winkel ontwerpen we samen
de keukens die werkt. Voor u.
Loop gerust eens binnen of kijk op
www.bruynzeelkeukens.nl.

klantcontact@bruynzeelkeukens.nl


bruynzeel
KEUKENS

De keukens die werkt.

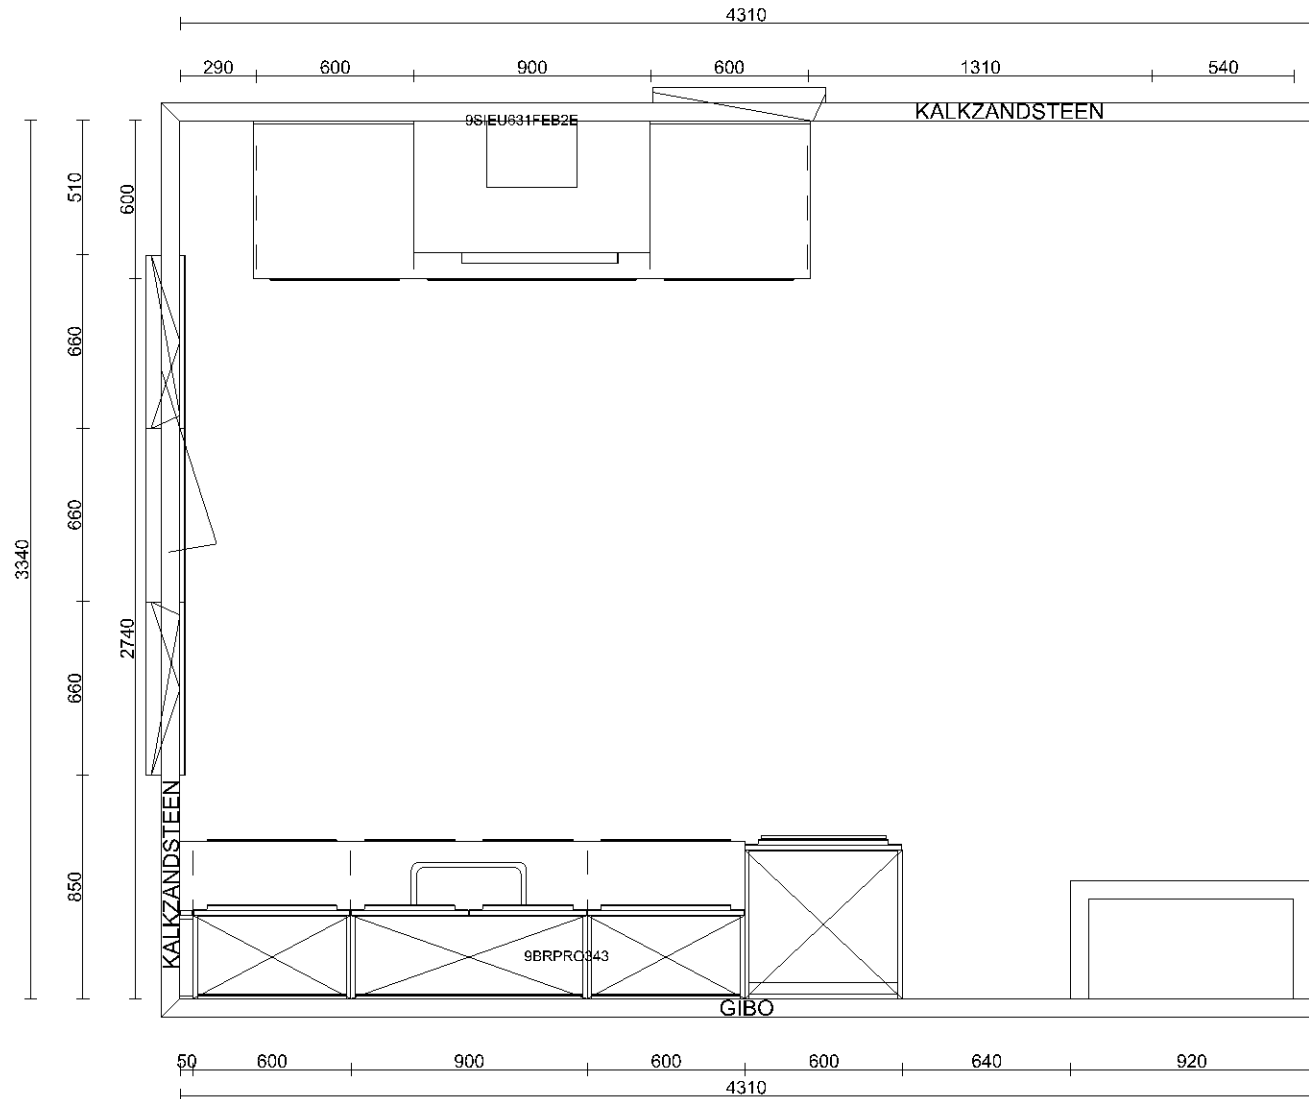


Klant	Van Wijnen Projectontw. West B.V.	Project	Legmeer West te Uithoorn	Datum	14-6-2018
Referentie		BouwNr	-	Schaal	-
Bonnummer	45025936.01.05	Leveradres	Opstelling Veld A type B1 Excellent parallel / bnr. 3 get bnr. 9,16 gesp.	Versie	DVR 13-04-16
Tekening	Bovenaanzicht	Verkoper	Lenneke Sander-Gorter	Formaat	A4L

Bouwkundige zaken op deze tekening zijn schetsmatig weergegeven. In werkelijkheid kunnen hierop afwijkingen voorkomen. Aan deze tekening kunnen geen rechten worden ontleend.

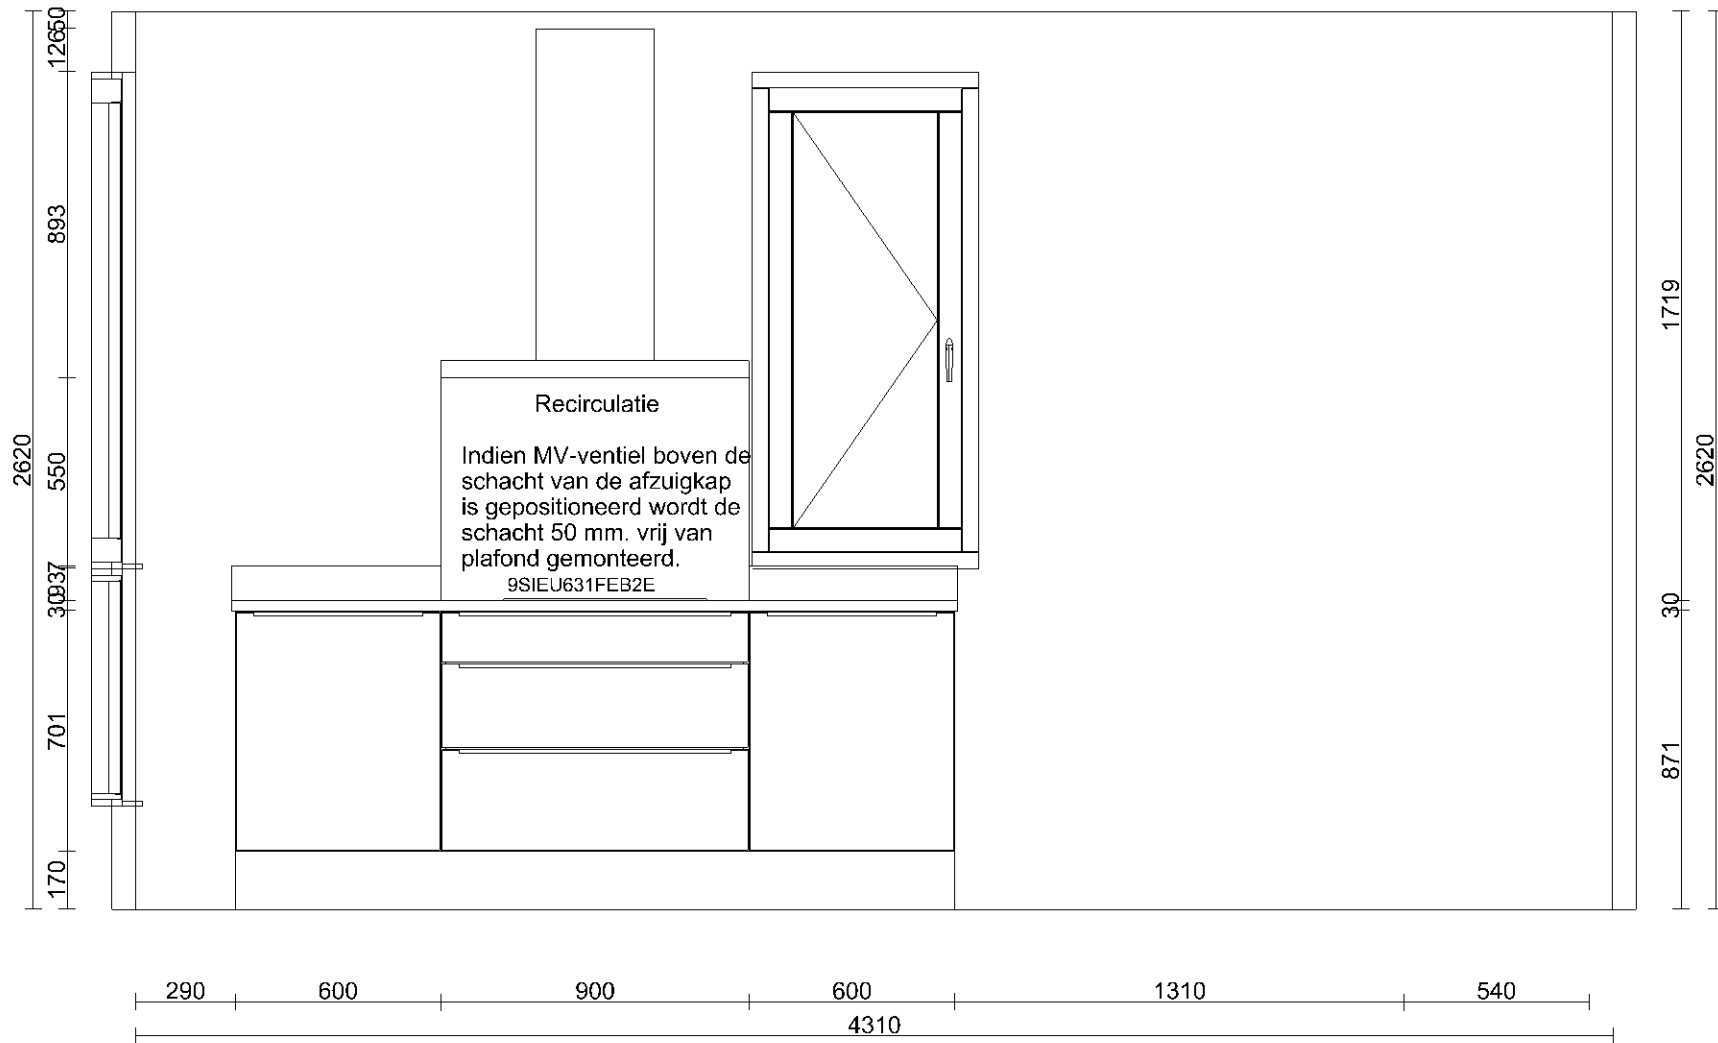


Klant	Van Wijnen Projectontw. West B.V.	Project	Legmeer West te Uithoorn	Datum	14-6-2018
Referentie		BouwNr	-	Schaal	-
Bonnummer	45025936.01.05	Leveradres	Opstelling Veld A type B1 Excellent parallel / bnr. 3 get bnr. 9,16 gesp.	Versie	DVR 13-04-16
Tekening	Wand aanzicht 1	Verkoper	Lenneke Sander-Gorter	Formaat	A4L

Bouwkundige zaken op deze tekening zijn schetsmatig weergegeven. In werkelijkheid kunnen hierop afwijkingen voorkomen. Aan deze tekening kunnen geen rechten worden ontleend.

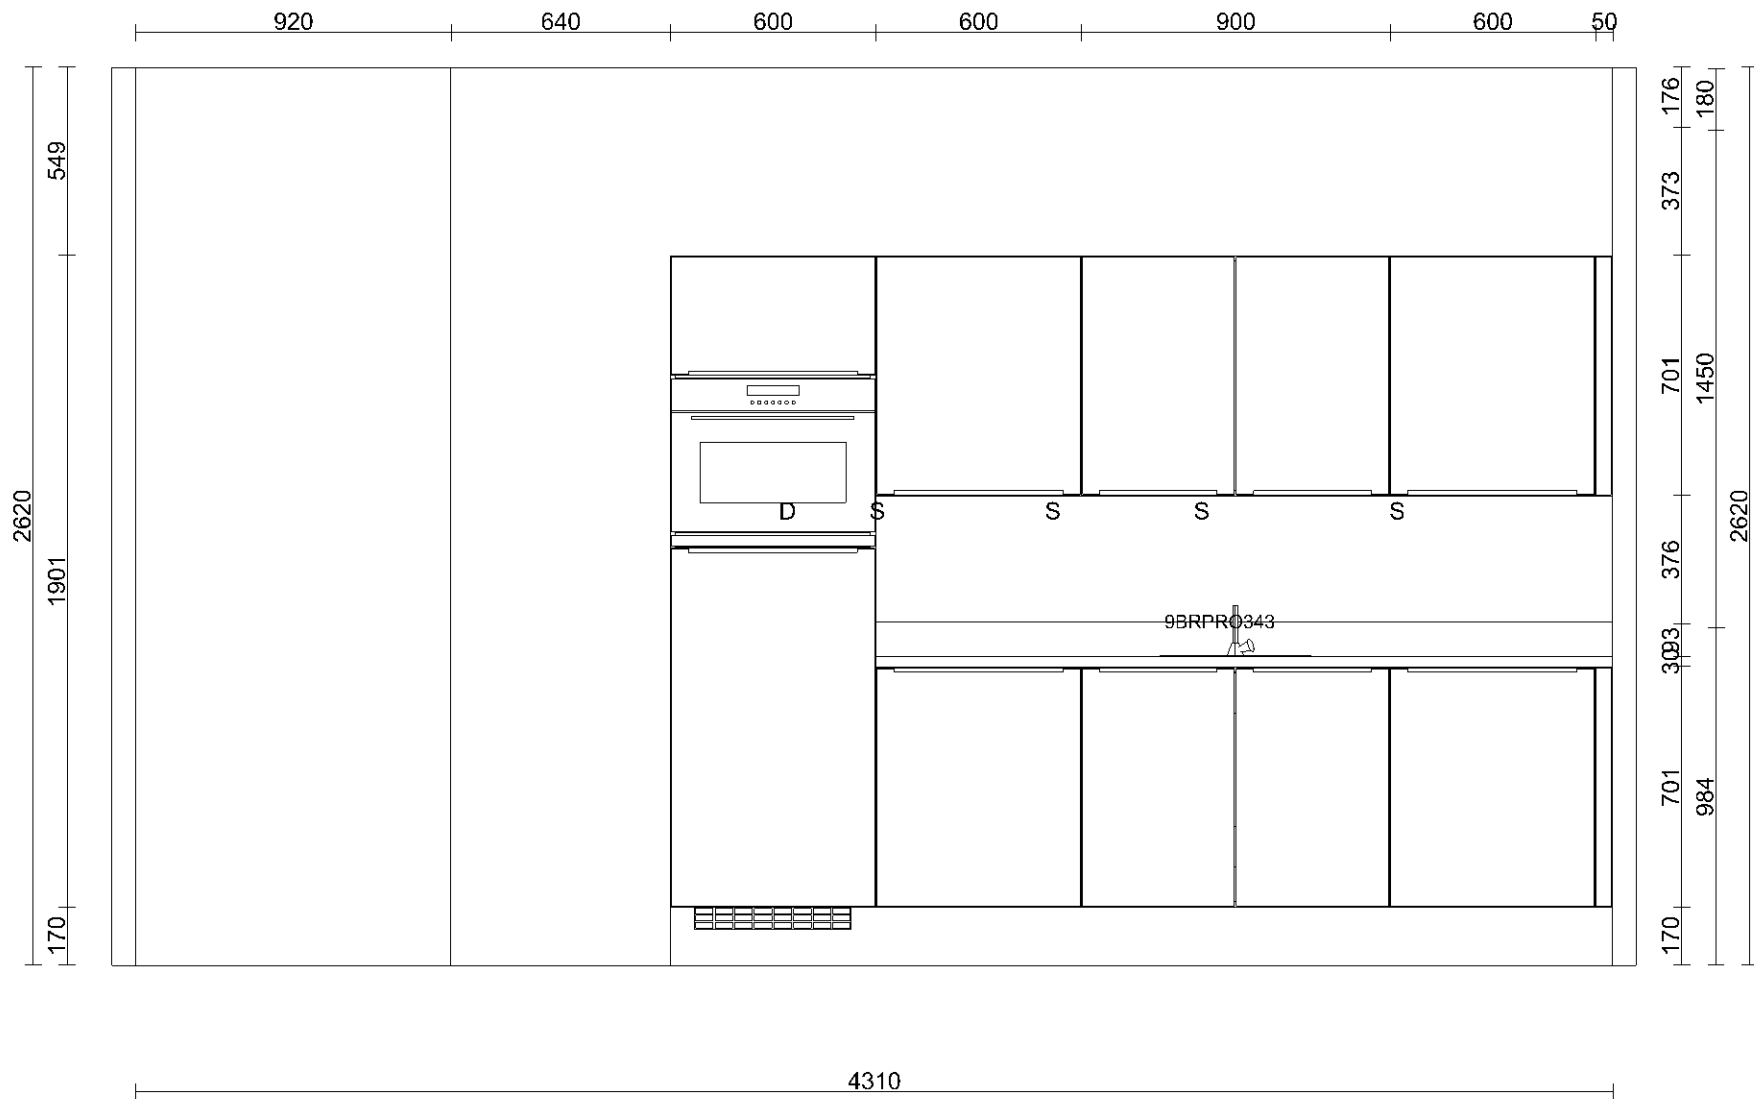

Klant	Van Wijnen Projectontw. West B.V.	Project	Legmeer West te Uithoorn	Datum	14-6-2018
Referentie		BouwNr	-	Schaal	-
Bonnummer	45025936.01.05	Leveradres	Opstelling Veld A type B1 Excellent parallel / bnr. 3 get bnr. 9,16 gesp.	Versie	DVR 13-04-16
Tekening	Wand aanzicht 3	Verkoper	Lenneke Sander-Gorter	Formaat	A4L

Bouwkundige zaken op deze tekening zijn schetsmatig weergegeven. In werkelijkheid kunnen hierop afwijkingen voorkomen. Aan deze tekening kunnen geen rechten worden ontleend.

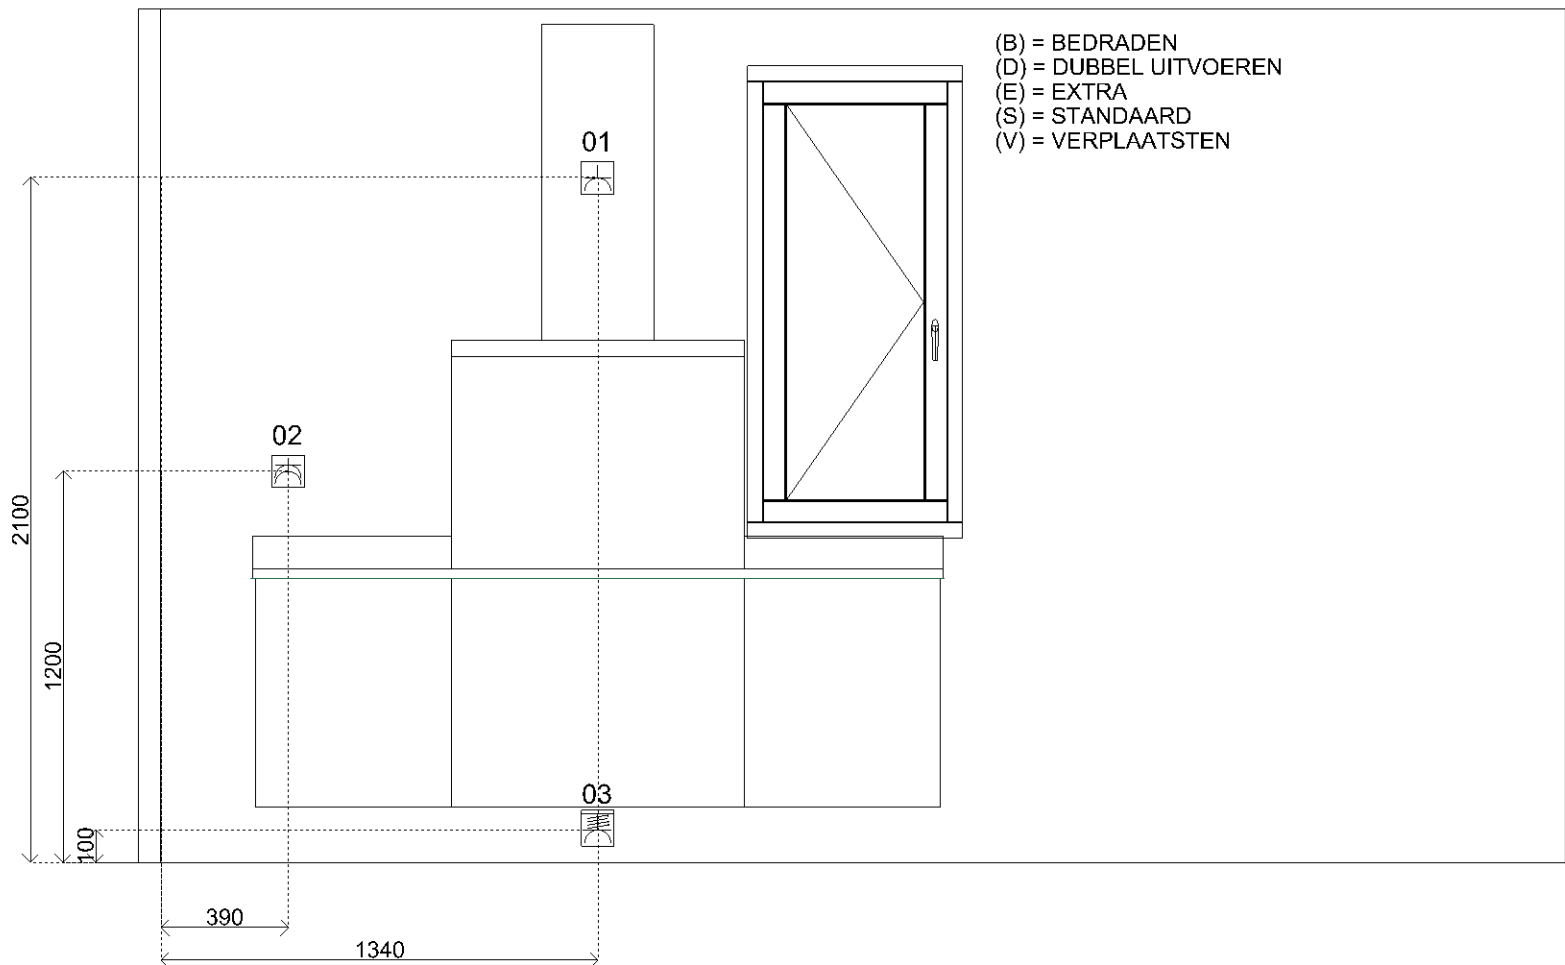


Sym	Detail
01	(S) E-WCD+ra t.b.v. afzuigkap 250 W
02	(S) D-WCD+ra t.b.v. huishoudelijk gebruik
03	(S)2 fasen perilex tbv electrisch koken
04	(S) E-WCD+ra (grp) t.b.v. oven/combimagnetron 3,35 kW
05	(S) E-WCD+ra t.b.v. verlichting
06	(S) D-WCD+ra t.b.v. huishoudelijk gebruik
07	(S) E-WCD+ra (grp) t.b.v. vw 1,93 kW
08	(S) Warmwaterleiding inclusief filterstopkraan
09	(S) Koudwaterleiding inclusief filterstopkraan
10	(S) Kraan (kw) met beluchter en terugslagklep t.b.v.
11	(S) Loze leiding boiler
12	(S) Afvoer 40mm
13	(S) E-WCD+ra t.b.v. koelkast 130 W



Klant	Van Wijnen Projectontw. West B.V.	Project	Legmeer West te Uithoorn	Datum	14-6-2018
Referentie		BouwNr	-	Schaal	-
Bonnummer	45025936.01.05	Leveradres	Opstelling Veld A type B1 Excellent parallel / bnr. 3 get bnr. 9,16 gesp.	Versie	DVR 13-04-16
Tekening	Installatie Wand 1	Verkoper	Lenneke Sander-Gorter	Formaat	A4L

Bouwkundige zaken op deze tekening zijn schetsmatig weergegeven. In werkelijkheid kunnen hierop afwijkingen voorkomen. Aan deze tekening kunnen geen rechten worden ontleend.

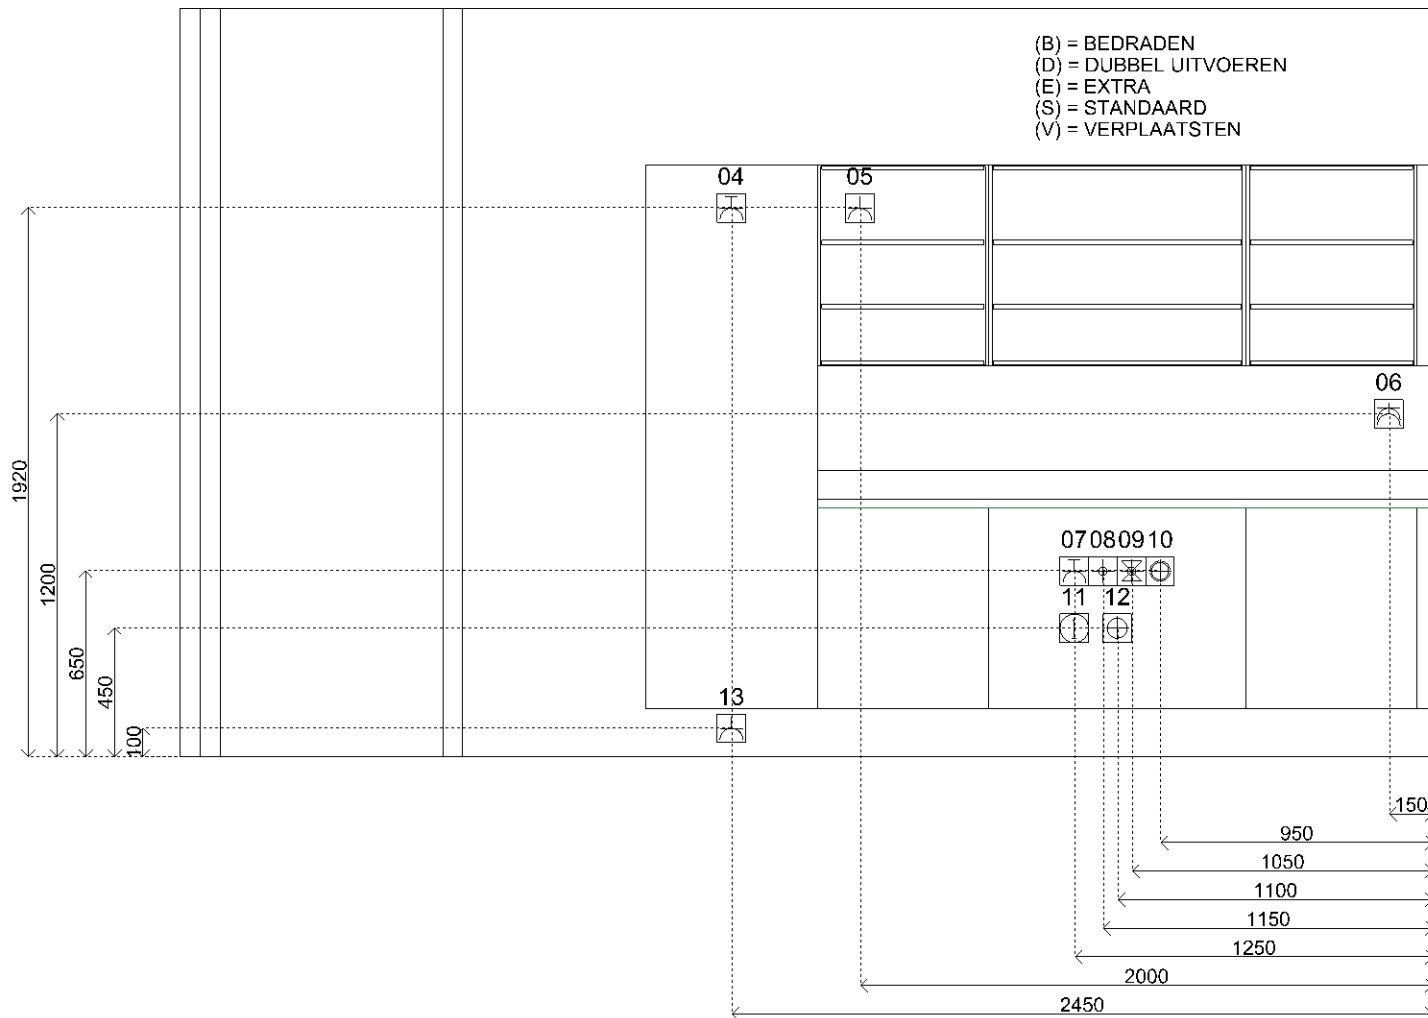

Sym	Detail
01	(S) E-WCD+ra t.b.v. afzuigkap 250 W
02	(S) D-WCD+ra t.b.v. huishoudelijk gebruik
03	(S)2 fasen perilex tbv electrisch koken
04	(S) E-WCD+ra (grp) t.b.v. oven/combimagnetron 3,35 kW
05	(S) E-WCD+ra t.b.v. verlichting
06	(S) D-WCD+ra t.b.v. huishoudelijk gebruik
07	(S) E-WCD+ra (grp) t.b.v. vw 1,93 kW
08	(S) Warmwaterleiding inclusief filterstopkraan
09	(S) Koudwaterleiding inclusief filterstopkraan
10	(S) Kraan (kw) met beluchter en terugslagklep t.b.v.
11	(S) Loze leiding boiler
12	(S) Afvoer 40mm
13	(S) E-WCD+ra t.b.v. koelkast 130 W



Klant	Van Wijnen Projectontw. West B.V.	Project	Legmeer West te Uithoorn	Datum	14-6-2018
Referentie		BouwNr	-	Schaal	-
Bonnummer	45025936.01.05	Leveradres	Opstelling Veld A type B1 Excellent parallel / bnr. 3 get bnr. 9,16 gesp.	Versie	DVR 13-04-16
Tekening	Installatie Wand 3	Verkoper	Lenneke Sander-Gorter	Formaat	A4L

Bouwkundige zaken op deze tekening zijn schetsmatig weergegeven. In werkelijkheid kunnen hierop afwijkingen voorkomen. Aan deze tekening kunnen geen rechten worden ontleend.