



AANGENAAM LEGMEER te Uithoorn

TYPE 5 bnr. 29,30 & 35



**DEZE KEUKEN
COMPLEET
MET APPARATUUR
IN JE NIEUWE WONING**


Eigenschappen



Dit keukentype heeft een houtnerftekening of een gekleurd oppervlak. Rondom met laser afgewerkt. 19 mm dik.

*Deze kleuren zijn niet leverbaar als rompkleur.

Keuze uit 22 kleuren voor keukentype Atlas

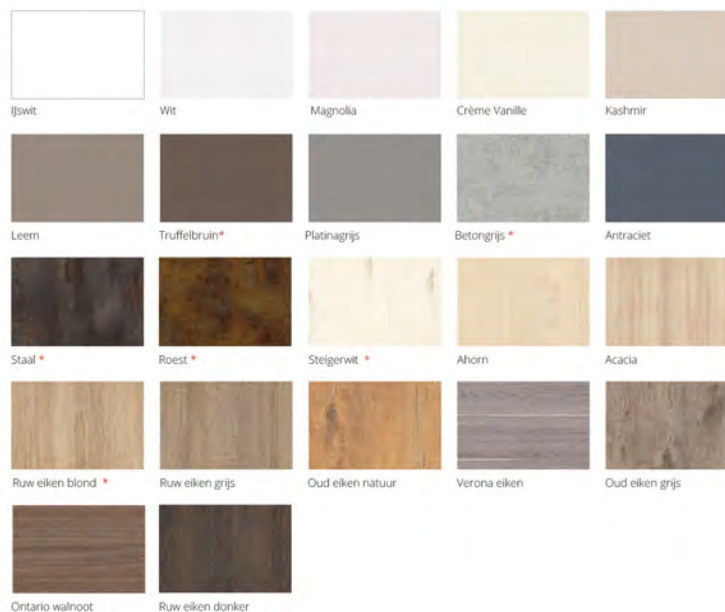

Apparatuur

Pelgrim

Waarom een Bruynzeel keuken?

- ✓ Keuze uit diverse kleuren voor de keuken, het blad en de grepen (tegen meerprijs)
- ✓ Betaalbare en gebruiksvriendelijke keukens in alle stijlen
- ✓ Wij ontwerpen altijd een 3D weergave
- ✓ Inmeten, bezorgen en monteren inbegrepen
- ✓ De keuken wordt altijd klaar voor gebruik en persoonlijk opgeleverd
- ✓ Alle details van het project zijn bij ons bekend
- ✓ Samenwerking met de aannemer in het bouwtraject
- ✓ CO₂-neutraal geproduceerde keukens van eigen bodem
- ✓ Al 80 jaar ervaring



Als eerste én enige
keukenfabrikant in
Europa produceren
wij onze keukens
CO₂-neutraal.

De mogelijkheden zijn oneindig




In de winkel ontwerpen we samen
de keuken die werkt. Voor u.
Loop gerust eens binnen of kijk op
www.bruynzeelkeukens.nl.

klantcontact@bruynzeelkeukens.nl


bruynzeel
KEUKENS

De keukens die werkt.

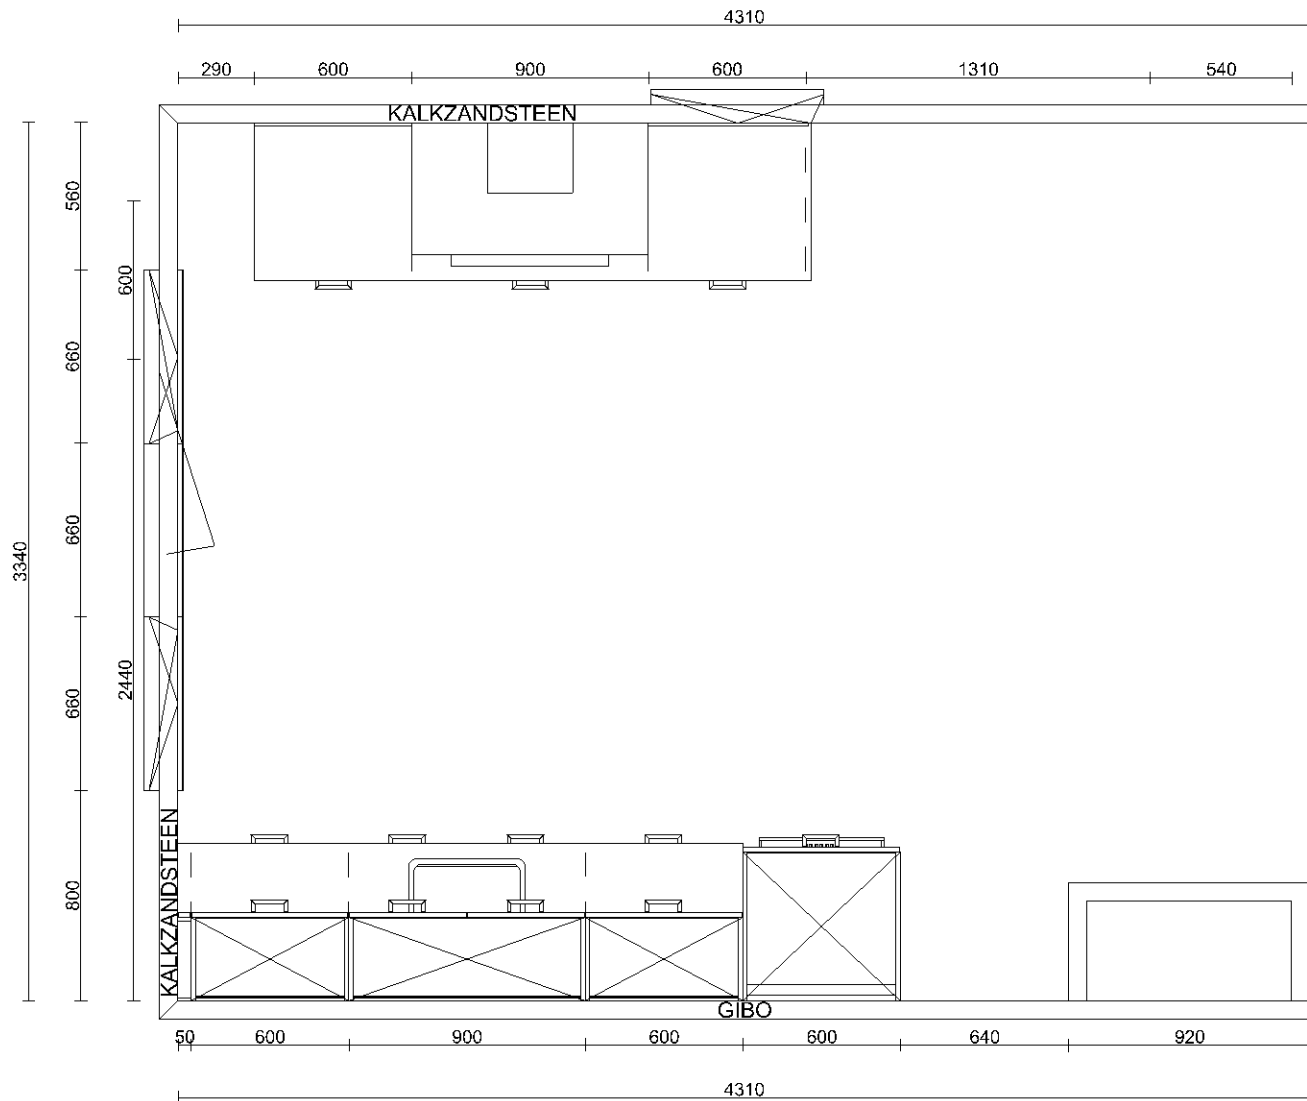


Klant	Van Wijnen Projectontw. West B.V.	Project	Legmeer West te Uithoorn	Datum	14-6-2018
Referentie		BouwNr	-	Schaal	-
Bonnummer	45025936.01.13	Leveradres	Opstelling Veld C type D2 Comfort parallel / bnr. 35 get.bnr. 29 en 30 gesp.	Versie	DVR 13-04-16
Tekening	Bovenaanzicht	Verkoper	Lenneke Sander-Gorter	Formaat	A4L

Bouwkundige zaken op deze tekening zijn schetsmatig weergegeven. In werkelijkheid kunnen hierop afwijkingen voorkomen. Aan deze tekening kunnen geen rechten worden ontleend.

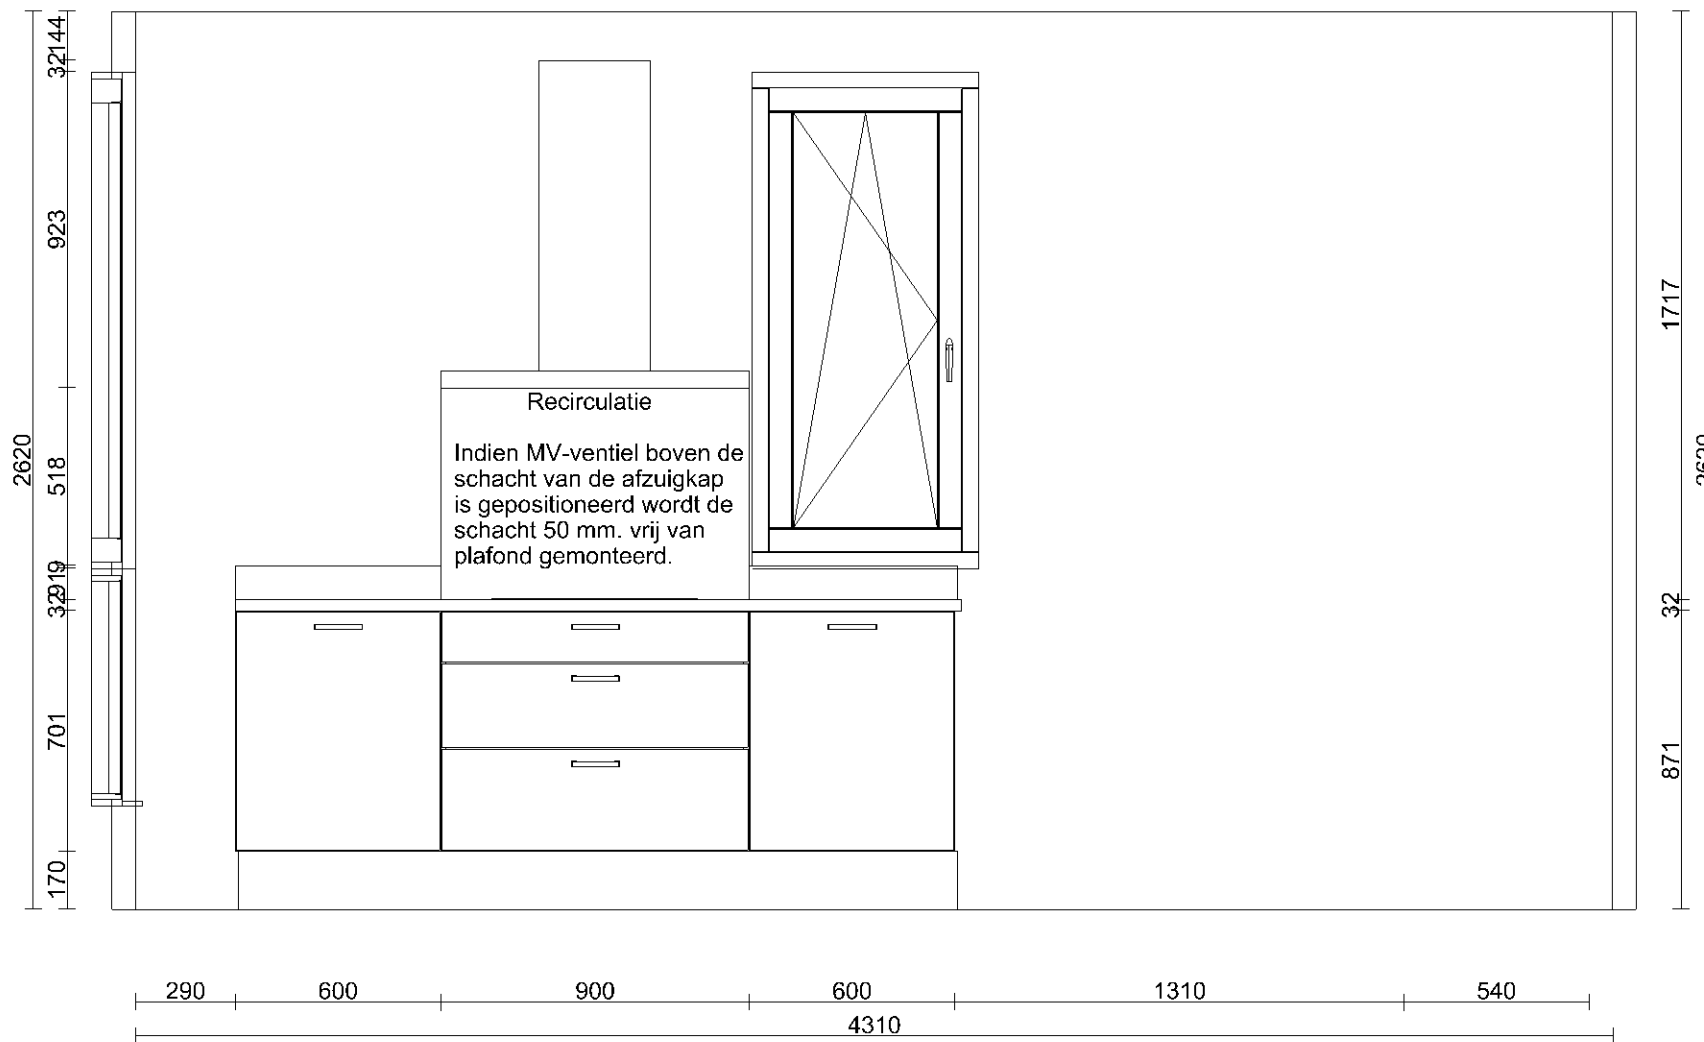


Klant	Van Wijnen Projectontw. West B.V.	Project	Legmeer West te Uithoorn	Datum	14-6-2018
Referentie		BouwNr	-	Schaal	-
Bonnummer	45025936.01.13	Leveradres	Opstelling Veld C type D2 Comfort parallel / bnr. 35 get.bnr. 29 en 30 gesp.	Versie	DVR 13-04-16
Tekening	Wand aanzicht 1	Verkoper	Lenneke Sander-Gorter	Formaat	A4L

Bouwkundige zaken op deze tekening zijn schetsmatig weergegeven. In werkelijkheid kunnen hierop afwijkingen voorkomen. Aan deze tekening kunnen geen rechten worden ontleend.

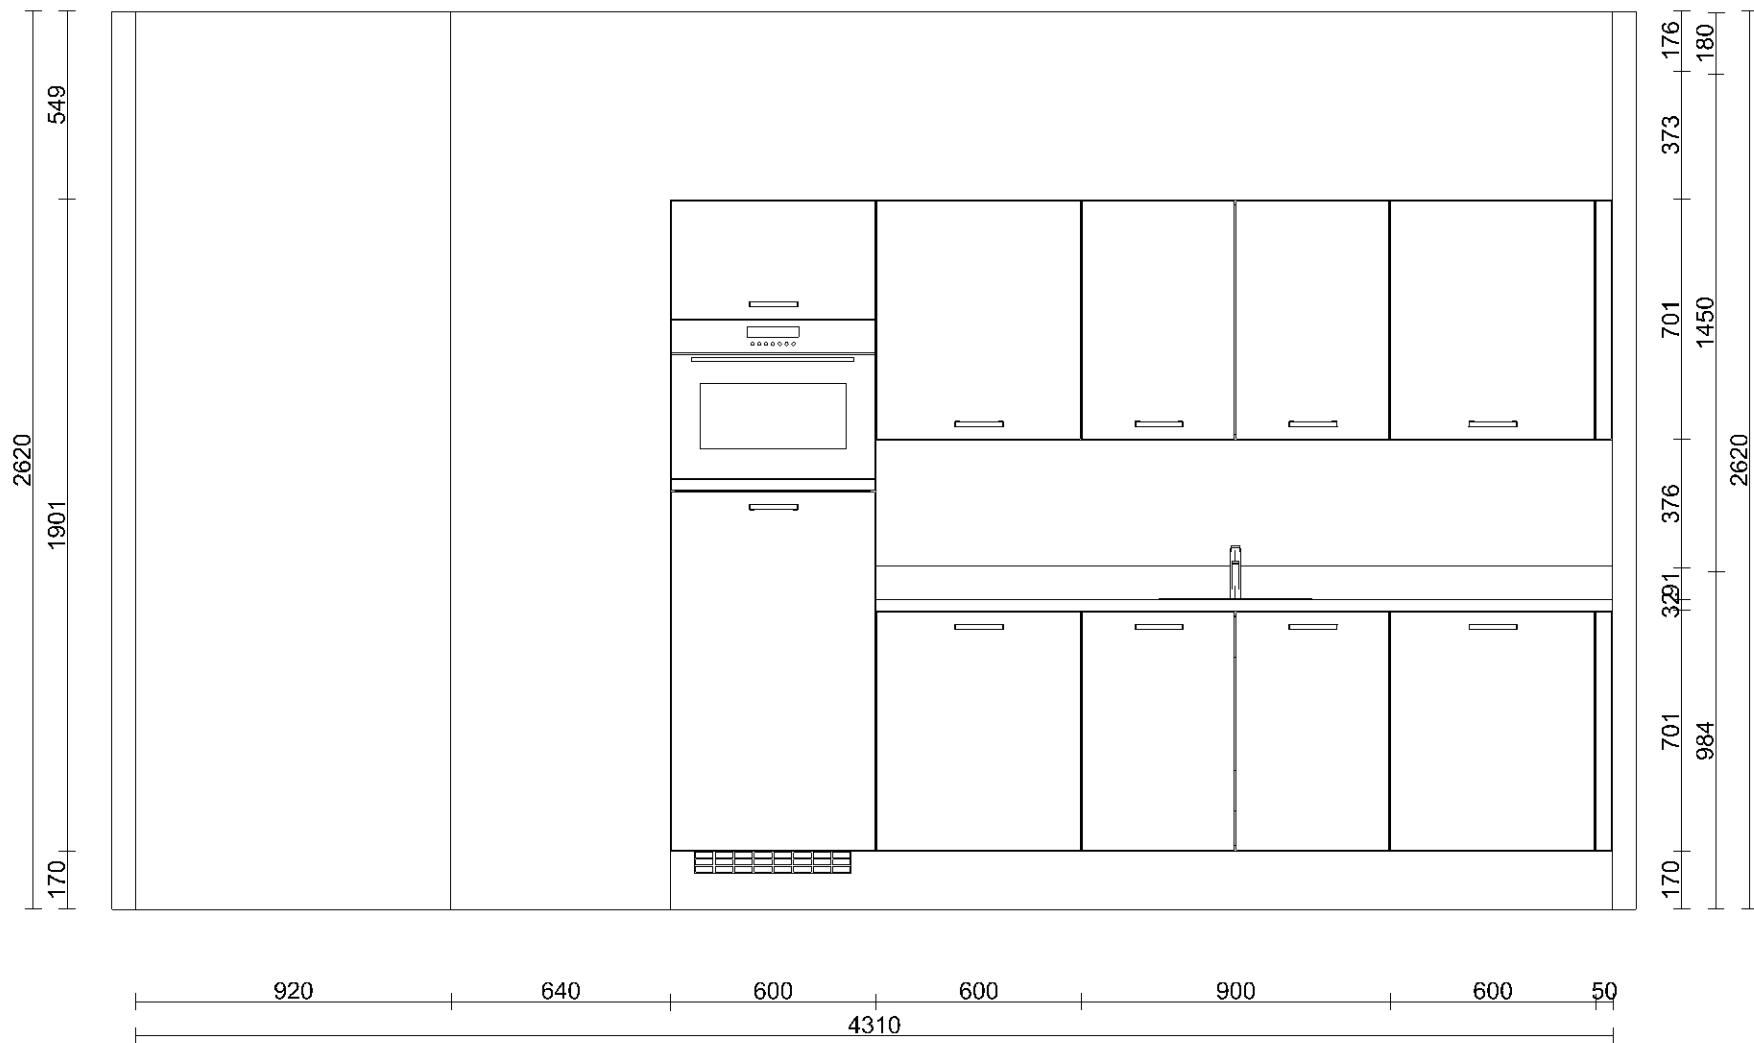

Klant	Van Wijnen Projectontw. West B.V.	Project	Legmeer West te Uithoorn	Datum	14-6-2018
Referentie		BouwNr	-	Schaal	-
Bonnummer	45025936.01.13	Leveradres	Opstelling Veld C type D2 Comfort parallel / bnr. 35 get.bnr. 29 en 30 gesp.	Versie	DVR 13-04-16
Tekening	Wand aanzicht 3	Verkoper	Lenneke Sander-Gorter	Formaat	A4L

Bouwkundige zaken op deze tekening zijn schetsmatig weergegeven. In werkelijkheid kunnen hierop afwijkingen voorkomen. Aan deze tekening kunnen geen rechten worden ontleend.

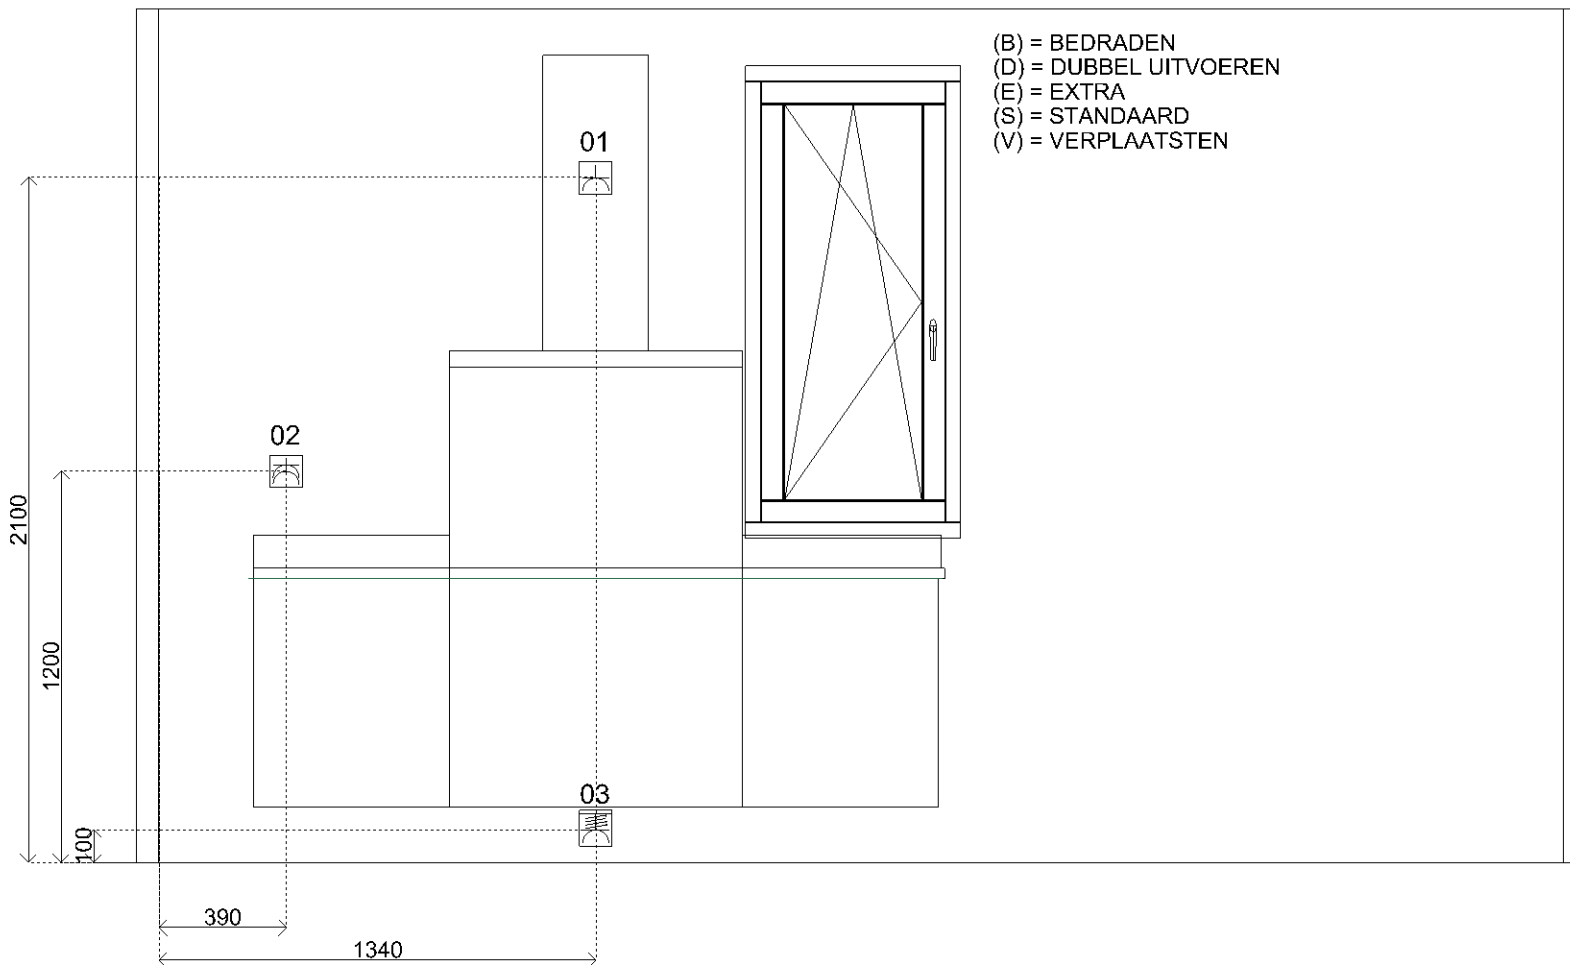


Sym	Detail
01	(S) E-WCD+ra t.b.v. afzuigkap 250 W
02	(S) D-WCD+ra t.b.v. huishoudelijk gebruik
03	(S)2 fasen Perilex tbv electrisch koken
04	(S) E-WCD+ra (grp) t.b.v. oven/combimagnetron 3,35 kW
05	(S) D-WCD+ra t.b.v. huishoudelijk gebruik
06	(S) E-WCD+ra (grp) t.b.v. vw 1,93 kW
07	(S) Warmwaterleiding inclusief filterstopkraan
08	(S) Koudwaterleiding inclusief filterstopkraan
09	(S) Kraan (kw) met beluchter en terugslagklep t.b.v.
10	(S) Loze leiding boiler
11	(S) Afvoer 40mm
12	(S) E-WCD+ra t.b.v. koelkast 130 W



Klant	Van Wijnen Projectontw. West B.V.	Project	Legmeer West te Uithoorn	Datum	14-6-2018
Referentie		BouwNr	-	Schaal	-
Bonnummer	45025936.01.13	Leveradres	Opstelling Veld C type D2 Comfort parallel / bnr. 35 get.bnr. 29 en 30 gesp.	Versie	DVR 13-04-16
Tekening	Installatie Wand 1	Verkoper	Lenneke Sander-Gorter	Formaat	A4L

Bouwkundige zaken op deze tekening zijn schetsmatig weergegeven. In werkelijkheid kunnen hierop afwijkingen voorkomen. Aan deze tekening kunnen geen rechten worden ontleend.

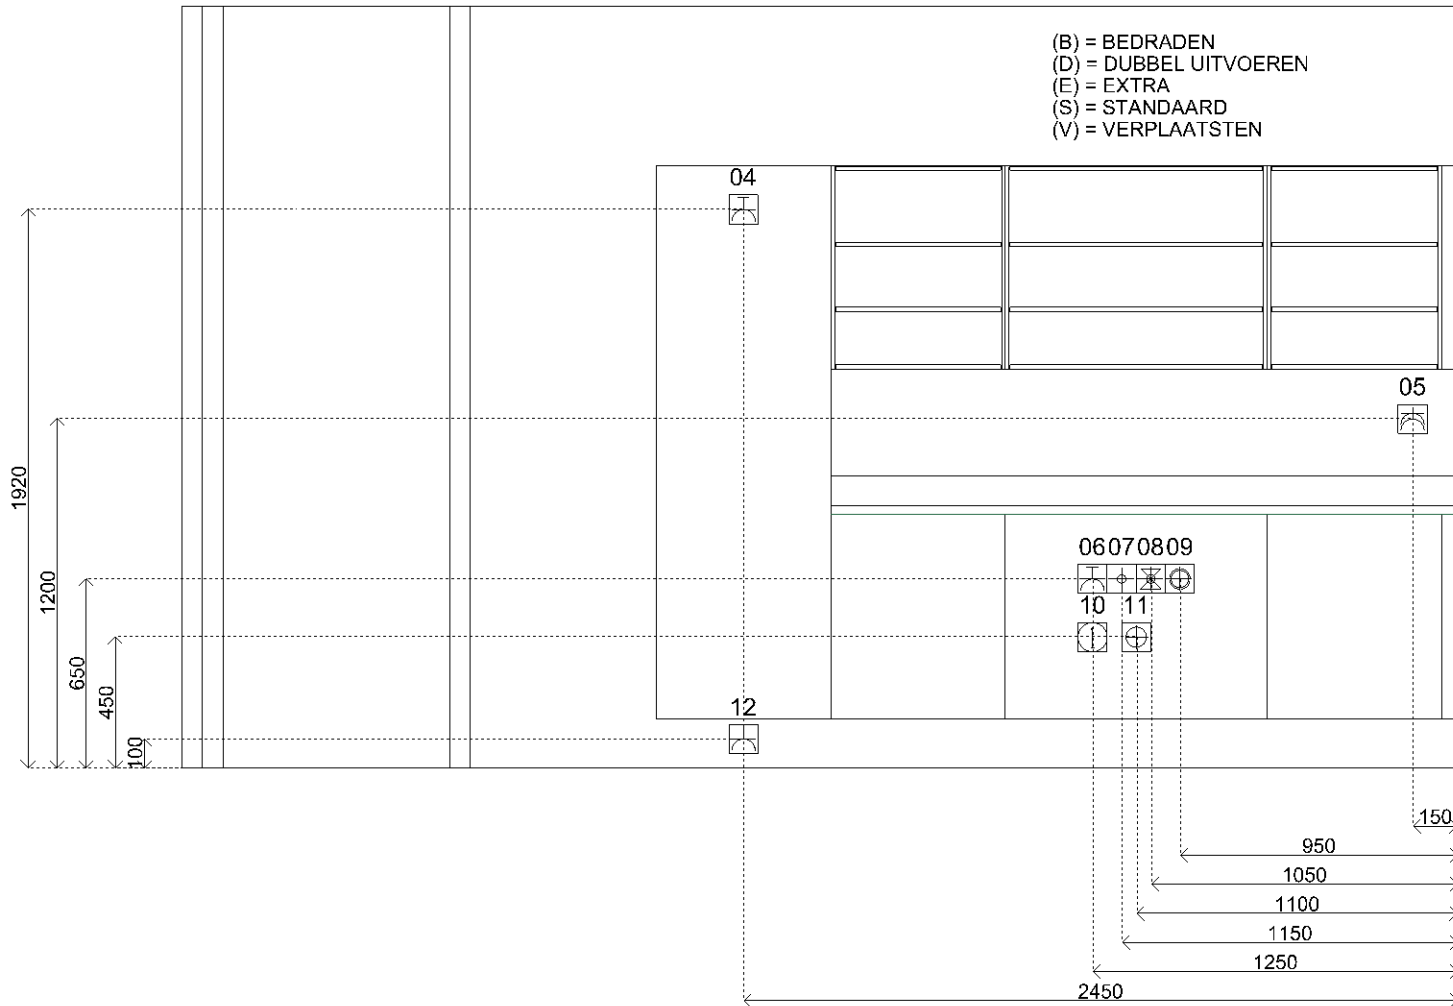

Sym	Detail
01	(S) E-WCD+ra t.b.v. afzuigkap 250 W
02	(S) D-WCD+ra t.b.v. huishoudelijk gebruik
03	(S)2 fasen Perilex tbv elektrisch koken
04	(S) E-WCD+ra (grp) t.b.v. oven/combimagnetron 3,35 kW
05	(S) D-WCD+ra t.b.v. huishoudelijk gebruik
06	(S) E-WCD+ra (grp) t.b.v. vw 1,93 kW
07	(S) Warmwaterleiding inclusief filterstopkraan
08	(S) Koudwaterleiding inclusief filterstopkraan
09	(S) Kraan (kw) met beluchter en terugslagklep t.b.v.
10	(S) Loze leiding boiler
11	(S) Afvoer 40mm
12	(S) E-WCD+ra t.b.v. koelkast 130 W



Klant	Van Wijnen Projectontw. West B.V.	Project	Legmeer West te Uithoorn	Datum	14-6-2018
Referentie		BouwNr	-	Schaal	-
Bonnummer	45025936.01.13	Leveradres	Opstelling Veld C type D2 Comfort parallel / bnr. 35 get.bnr. 29 en 30 gesp.	Versie	DVR 13-04-16
Tekening	Installatie Wand 3	Verkoper	Lenneke Sander-Gorter	Formaat	A4L

Bouwkundige zaken op deze tekening zijn schetsmatig weergegeven. In werkelijkheid kunnen hierop afwijkingen voorkomen. Aan deze tekening kunnen geen rechten worden ontleend.