




Begane grond  
Optie uitbouw achtergevel 1,2 meter  
Optie schuifpui  
1:50

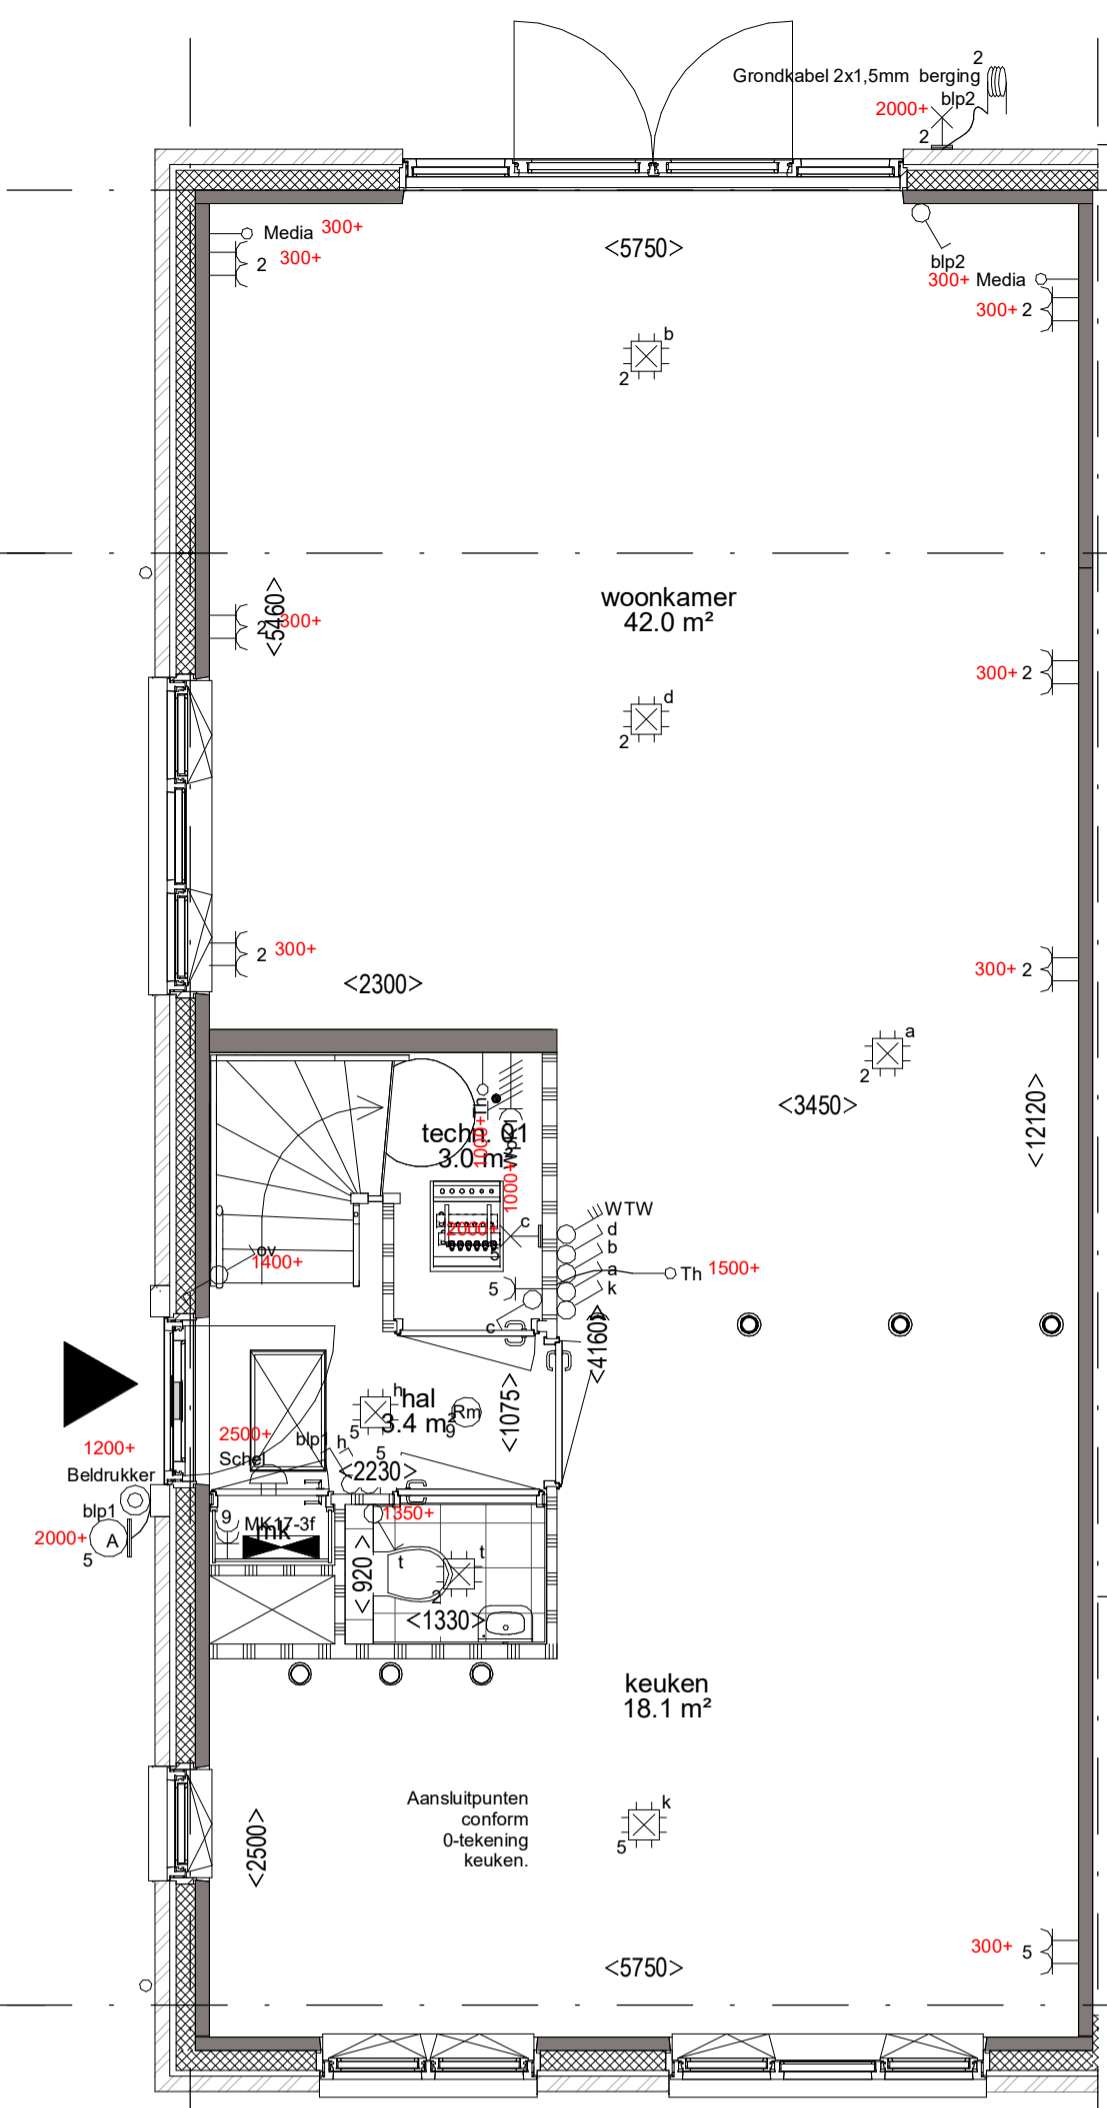


Begane grond  
Optie uitbouw achtergevel 2,4 meter  
1:50

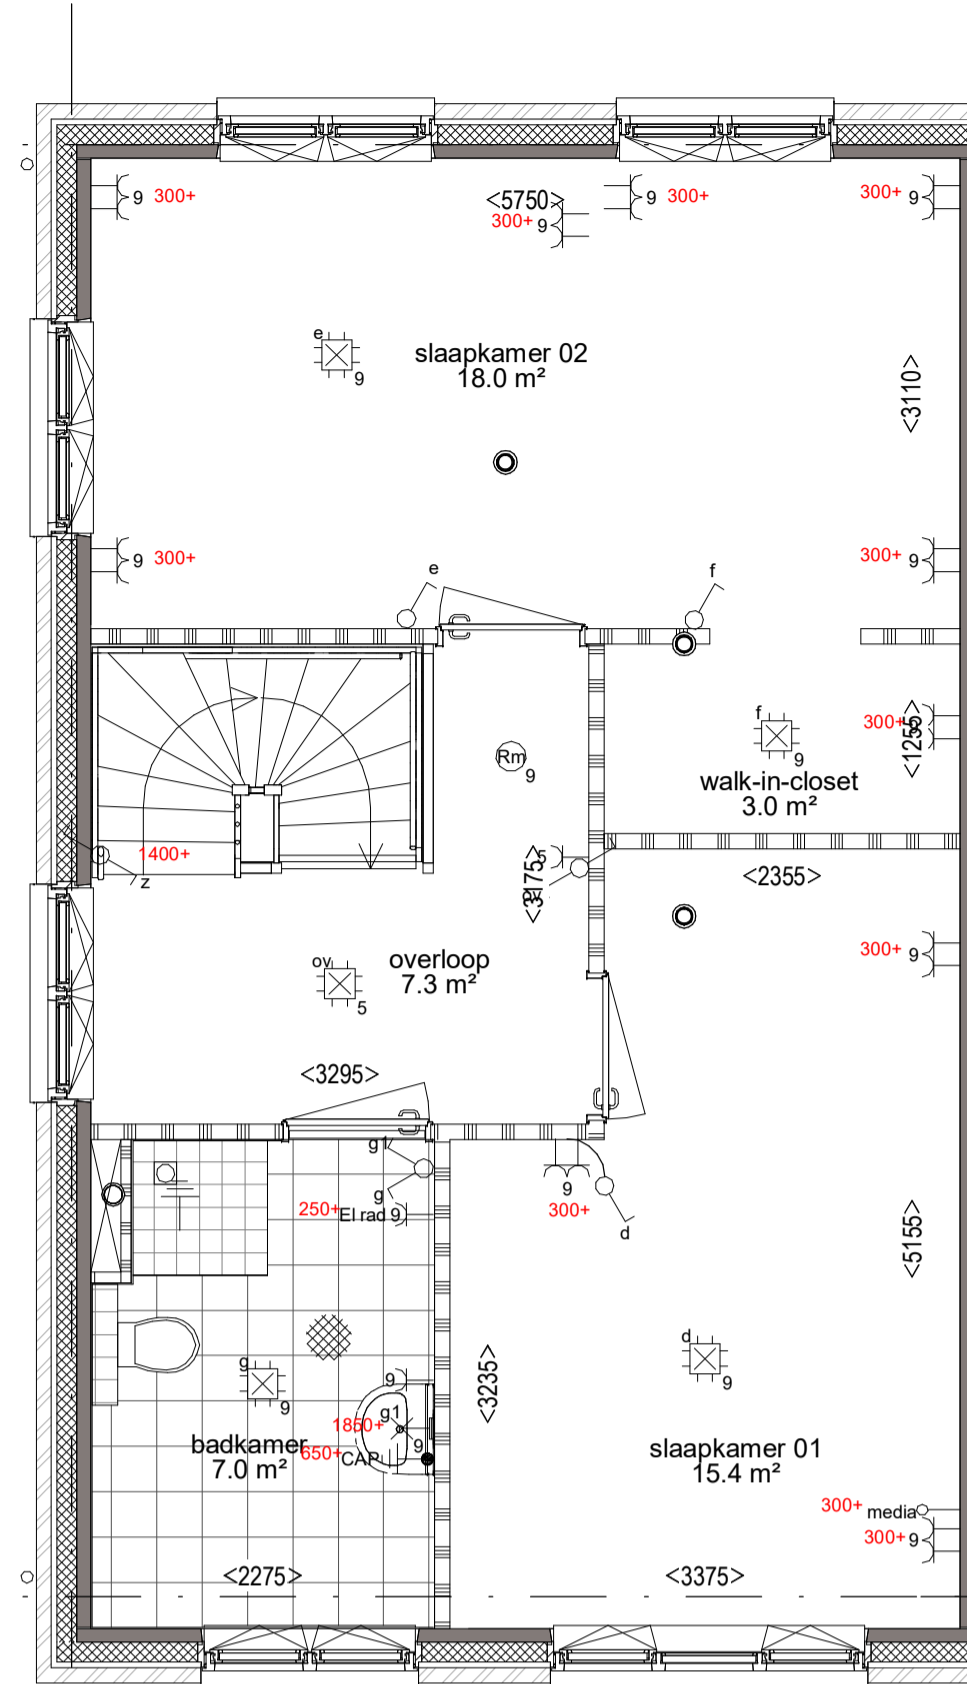

1e verdieping  
Optie walk-in-closet met 2 slaapkamers  
op de eerste verdieping  
1:50

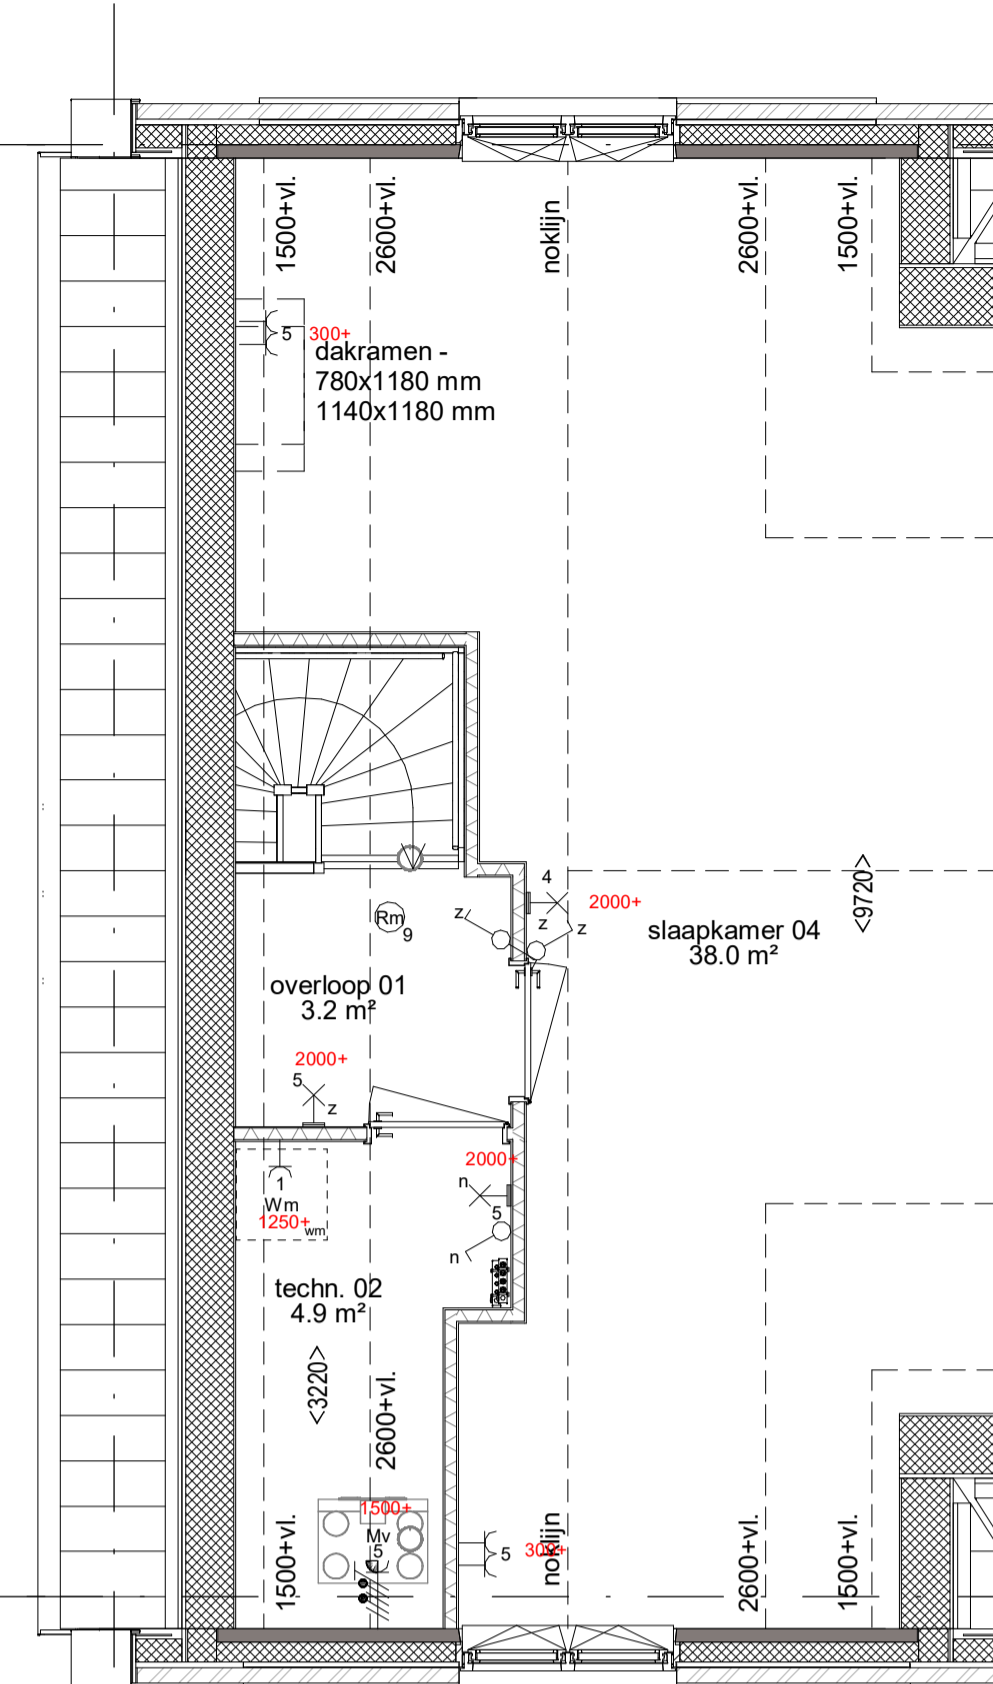

2e Verdieping  
Optie zolderindeling met 1 slaapkamer  
Optie dakraam zijzijde achter 780 x 1180 mm  
Optie dakraam zijzijde achter 1140 x 1180 mm  
1:50

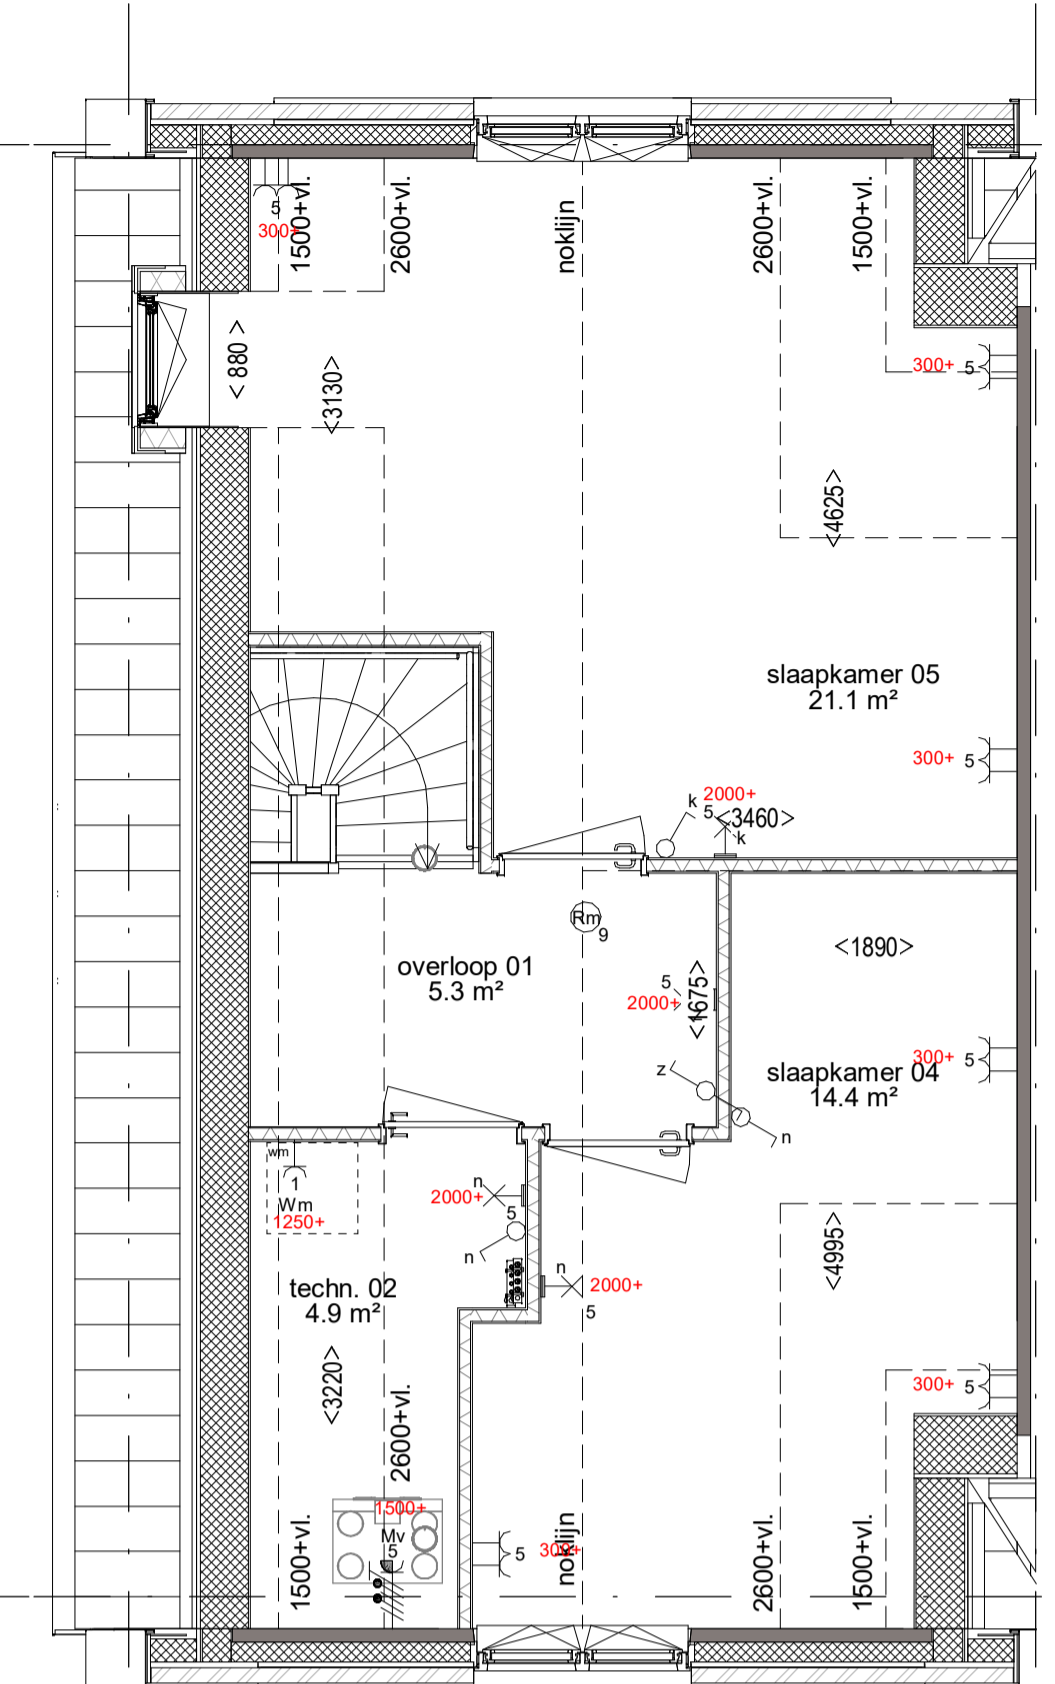


2e Verdieping  
Optie zolderindeling met 2 slaapkamers  
Optie dakkegel zijzijde (achter) 880 mm. breed  
1:50



Achtergevel  
Optie uitbouw achtergevel  
Optie kunststof schuifpui ipv  
standaard openslaande deuren  
1:100



Zijgevel  
Optie uitbouw achtergevel 2,4 meter  
Optie dakkegel zijzijde (achter) 880 mm. breed  
1:100

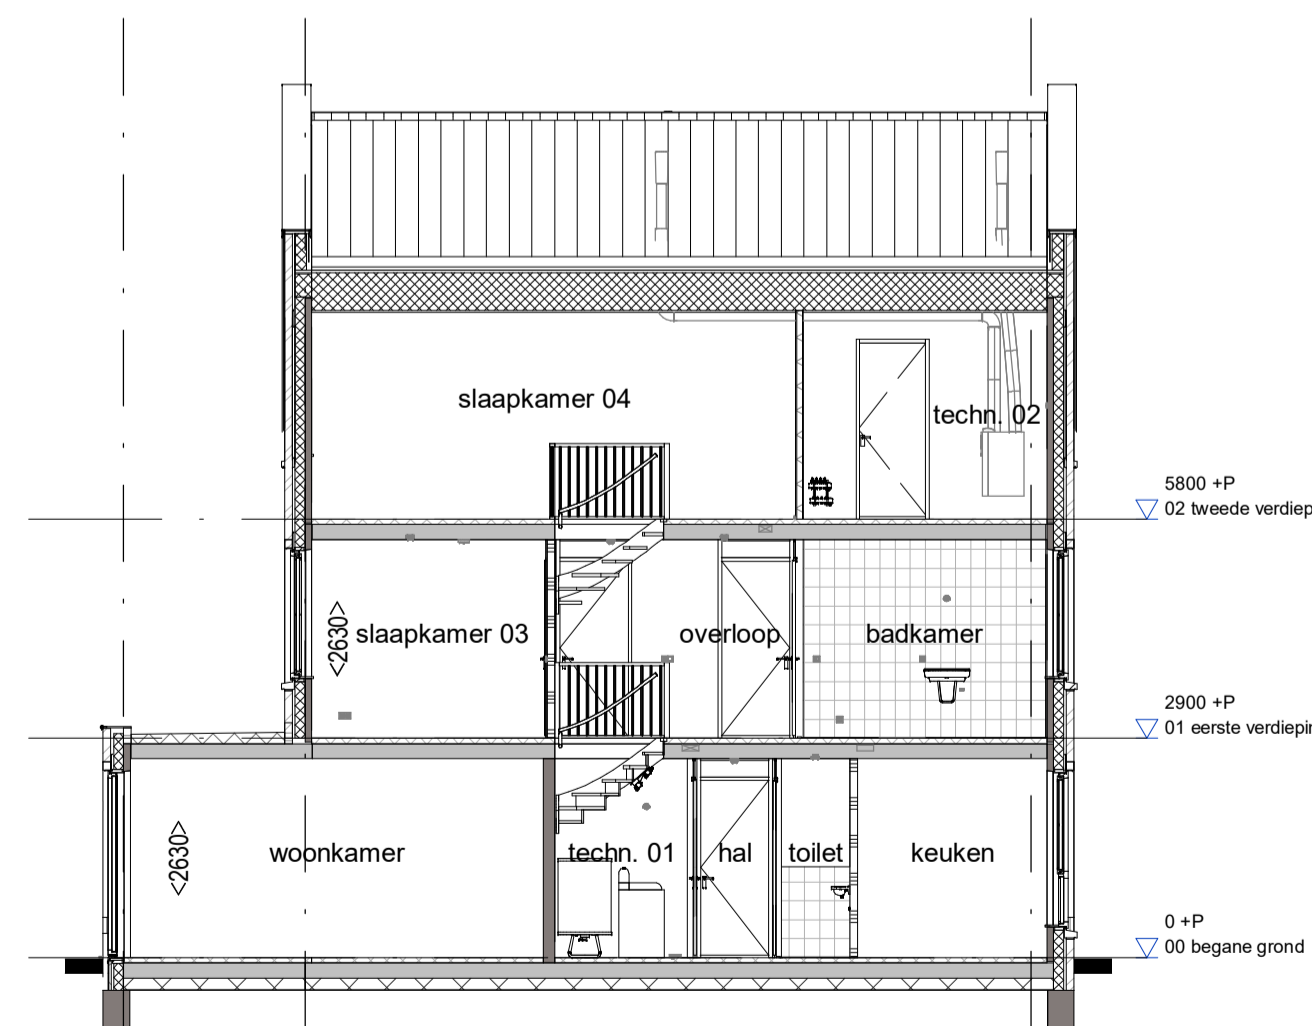

Doorsnede  
Optie uitbouw achtergevel 2,4 meter  
Optie zolderindeling met 1 slaapkamer  
1:100

RENVOOI		
	Schakelaar, 1-pool	
	Schakelaar, 3-pool	
	Schakelaar, wissel	
	Wandcontactdoos 1-voudig met beschermingscontact	
	Wandcontactdoos 2-voudig met beschermingscontact	
	Wandcontactdoos, perlix, voor fornuis/kook	
	Aansluitpunt 1 fase, nul en beschermingscontact	
	Aansluitpunt 3 fasen, nul en beschermingscontact	
	Thermostaatbedrijf, bedraad	
	Centraal aardpunt	
	Aansluitpunt niet bedraad	
	Aansluitpunt licht, wand-	
	Centraaldoos met lichtpunt	
	Roomdeider	
	Aarding	
	Aardmat	
	Drukknop	
	Scheel	
	Vendaalrichting / Meterkast / Groepenkast	
	MK meterkast	
	wm wasmachine	

RENVOOI BOUWKUNDIG			
	metselwerk		opstelplaats wasmachine
	prefab beton		wastafel, volgens omschrijving sanitairpakket
	isolatie		fontein, volgens omschrijving sanitairpakket
	binnenwand 70 / 100mm		wandcloset, volgens omschrijving sanitairpakket
	metal stud 100mm		douche verdiept
	entree woning		verdelers
	afzuigpunt mechanische ventilatie		voorraadvat
	knupkluk		
	warmtepomp		

	Project:		Werknr: 0001
			Bladr: 6000.02.HD
	Onderdeel:	Optie tekening	Schaal: As indicated
		Bouwnummer 19	Formaat: A1
	Oprachtgever:	Van Wijnen Haarlemmermeer B.V.	Datum: 28-07-2018
			Gewijzigd: a: b: c: d: e: