




Begane grond  
Optie uitbouw achtergevel 1,2 meter  
Optie trapkast  
Optie schuifpui  
1:50

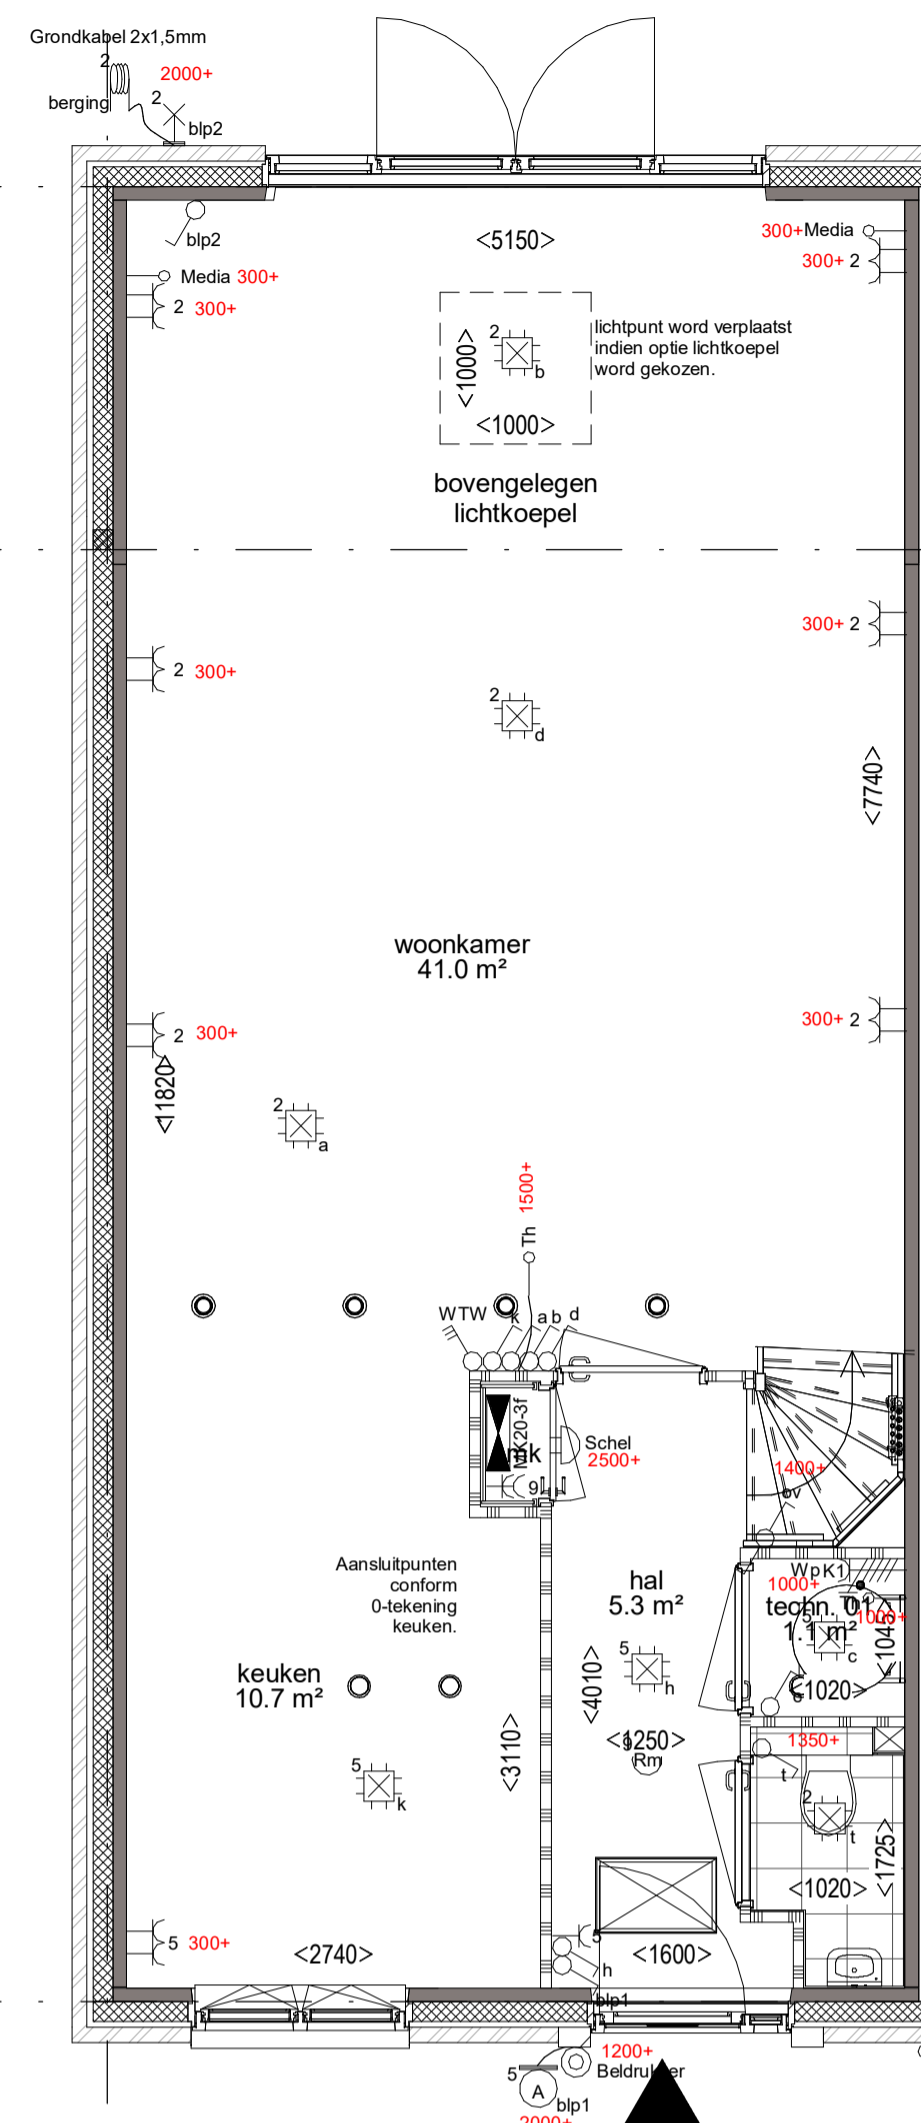


Begane grond  
Optie uitbouw achtergevel 2,4 meter  
Optie lichtkoepel in plat dak 1000 x 1000 mm  
1:50

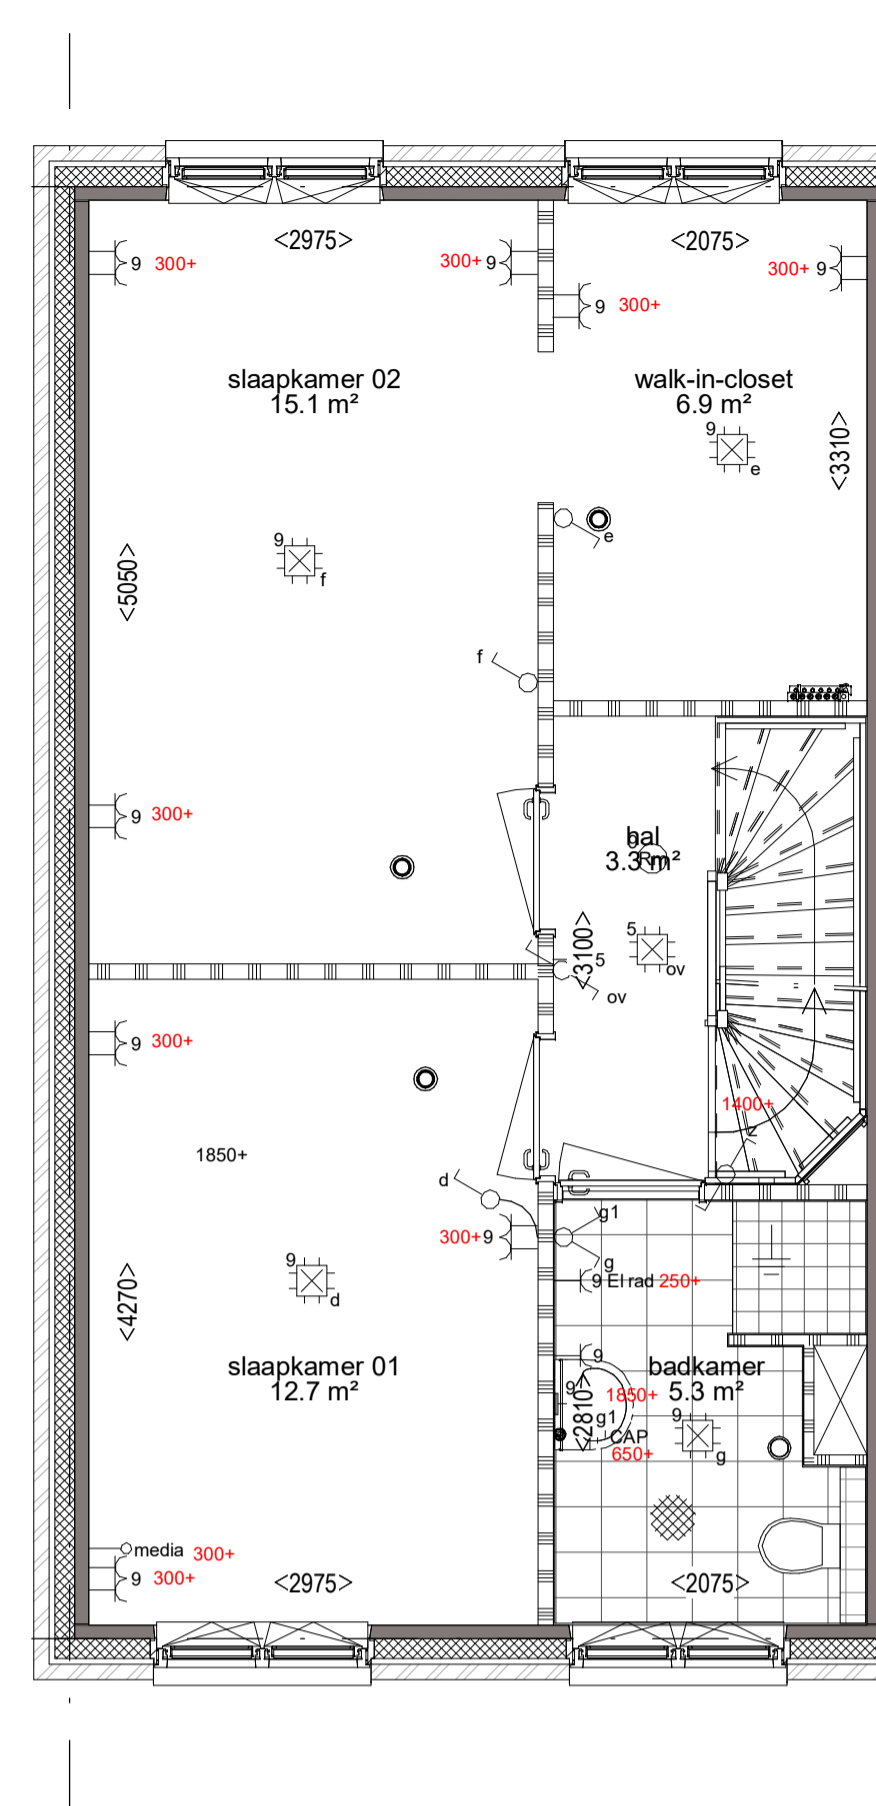

1e verdieping  
Optie walk-in-closet met 2 slaapkamers  
op de eerste verdieping  
1:50

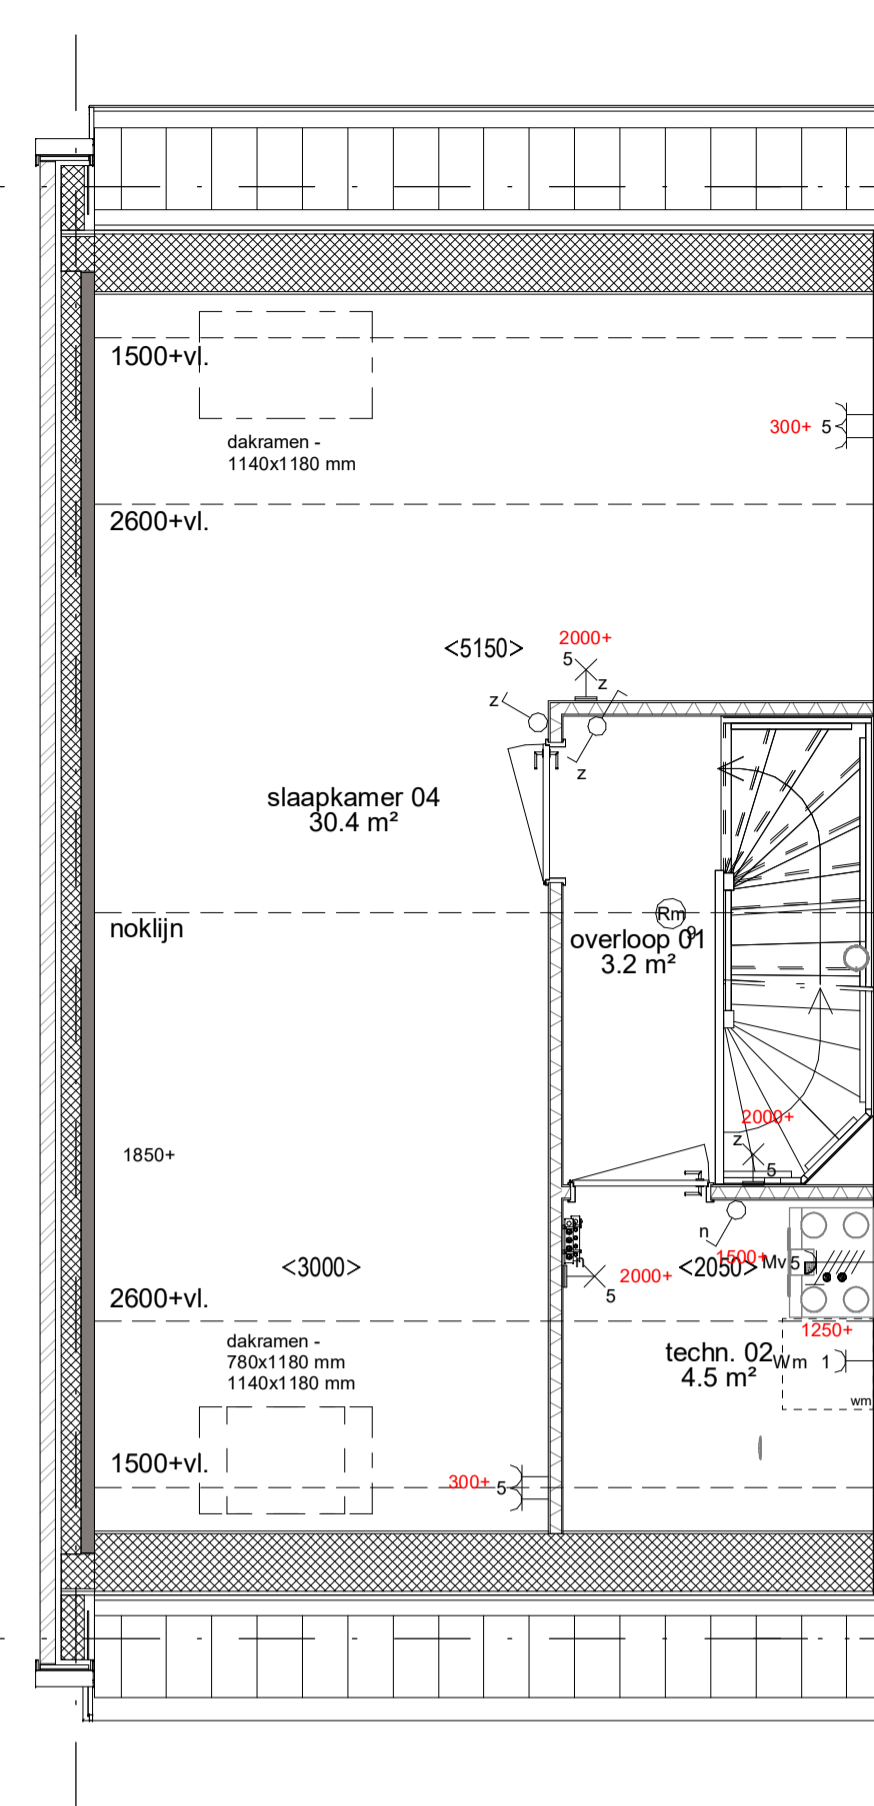

2e verdieping  
Optie zolderindeling met 1 slaapkamer  
Optie dakraam voorzijde 780 x 1180 mm.  
Optie dakraam achterzijde 1140 x 1180 mm.  
1:50

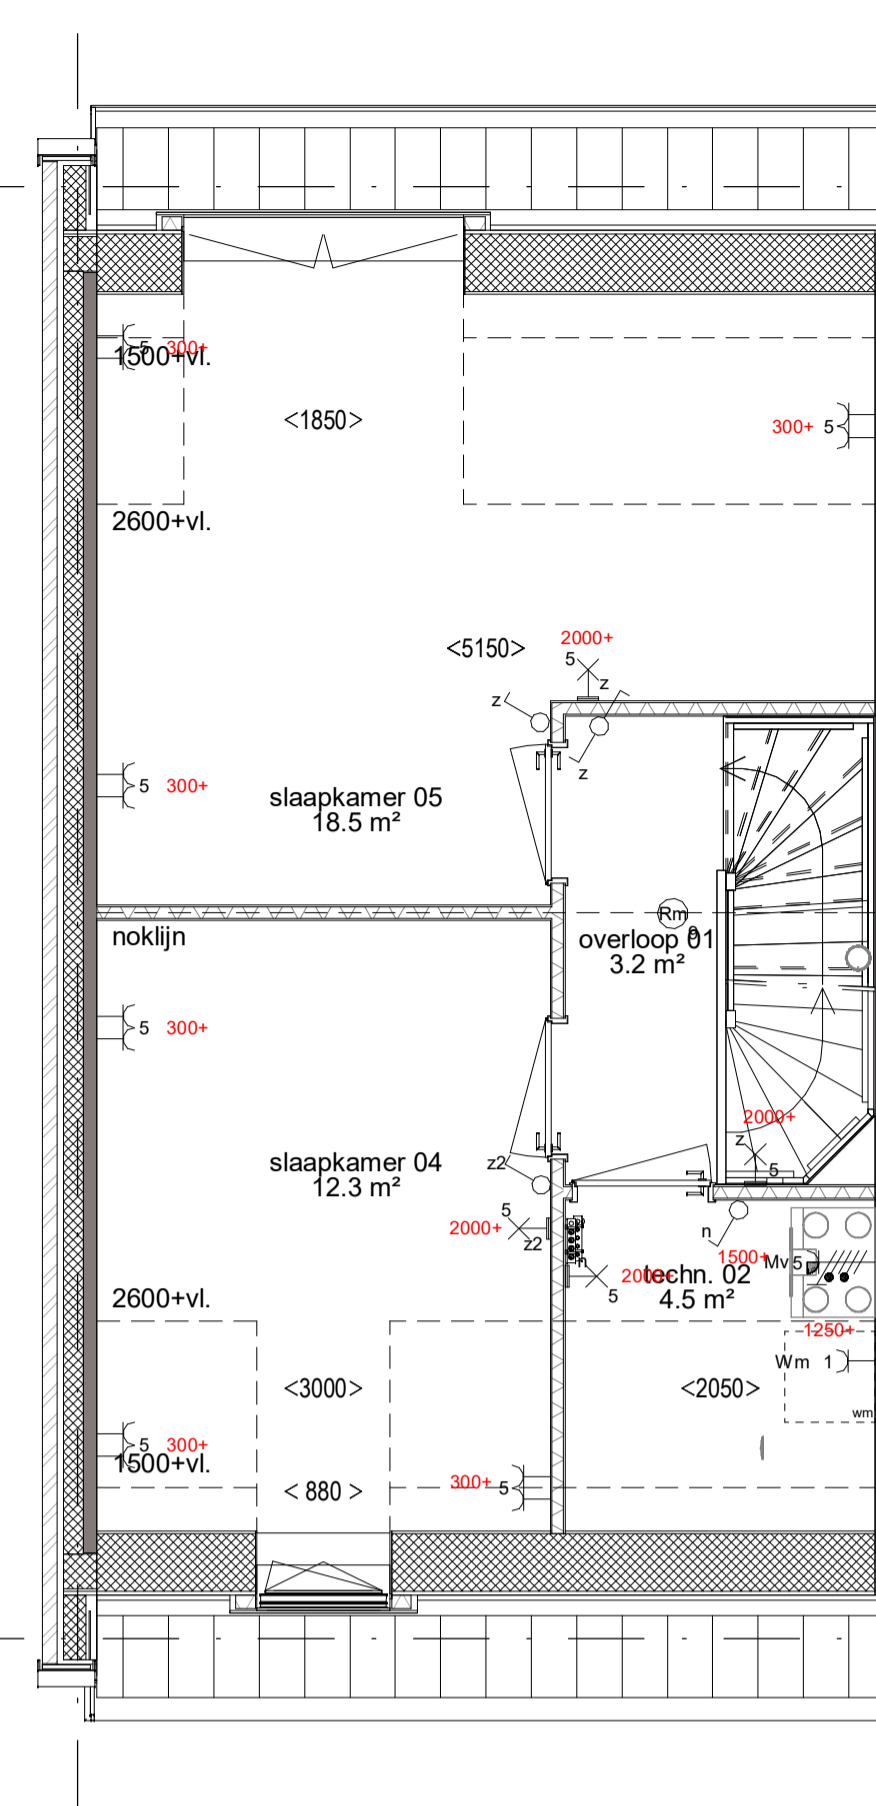


2e verdieping  
Optie zolderindeling met 2 slaapkamers  
Optie dakkapel voorzijde 880 mm. breed  
Optie dakkapel achterzijde 1850 mm. breed  
1:50



Voorgevel  
Optie dakkapel voorzijde 880 mm. breed  
1:100




Achtergevel  
Optie dakkapel achterzijde 1850 mm. breed  
1:100

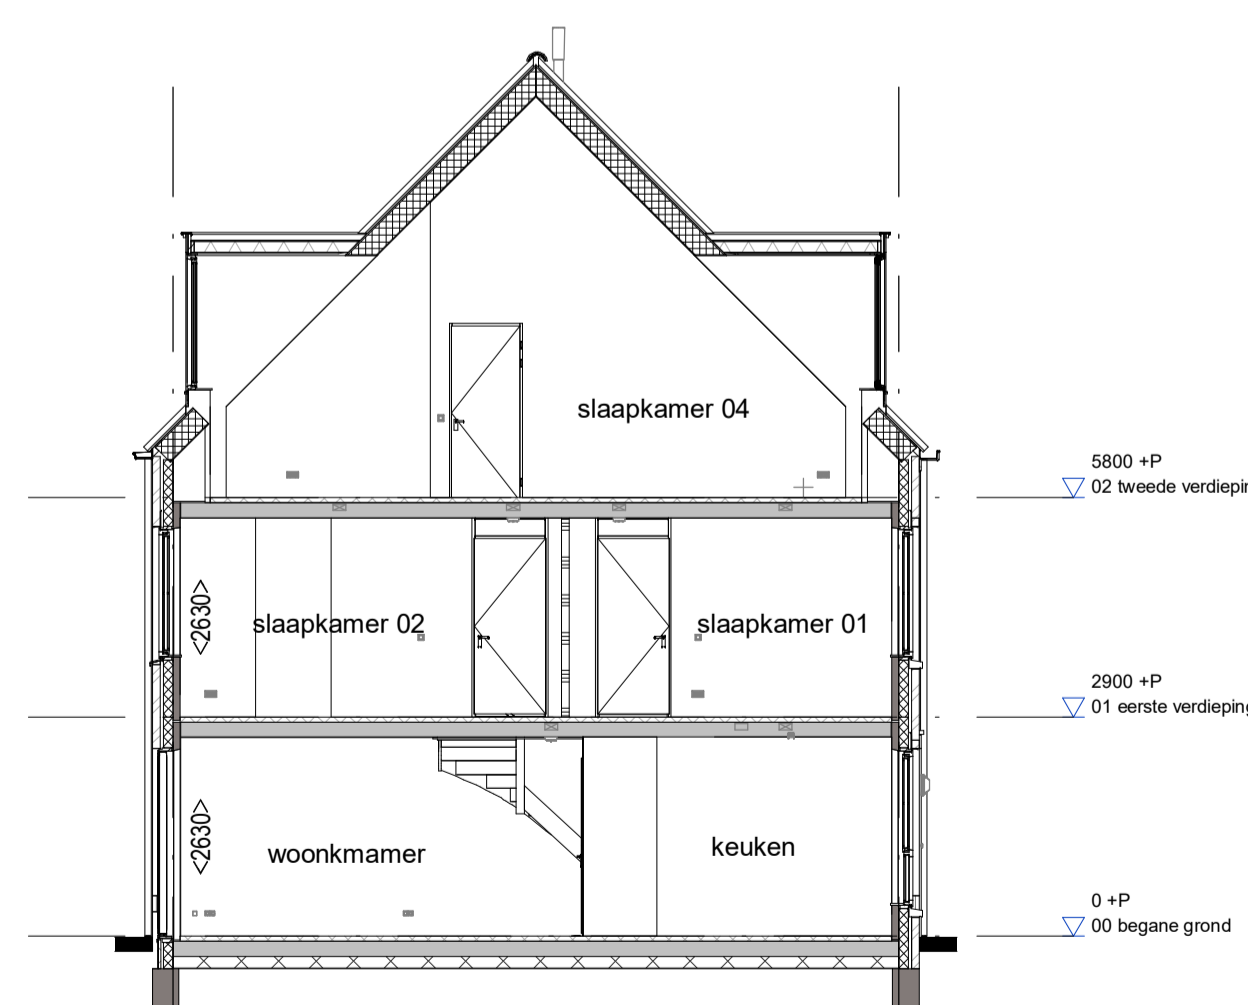


Doorsnede  
Optie dakkapel voorzijde 880 mm. breed  
Optie dakkapel achterzijde 1850 mm. breed  
Optie zolderindeling met 1 slaapkamer  
1:100



Achtergevel  
Optie uitbouw achtergevel  
Optie kunststof schuifpui  
ipv standaard  
openslaande deuren  
1:100

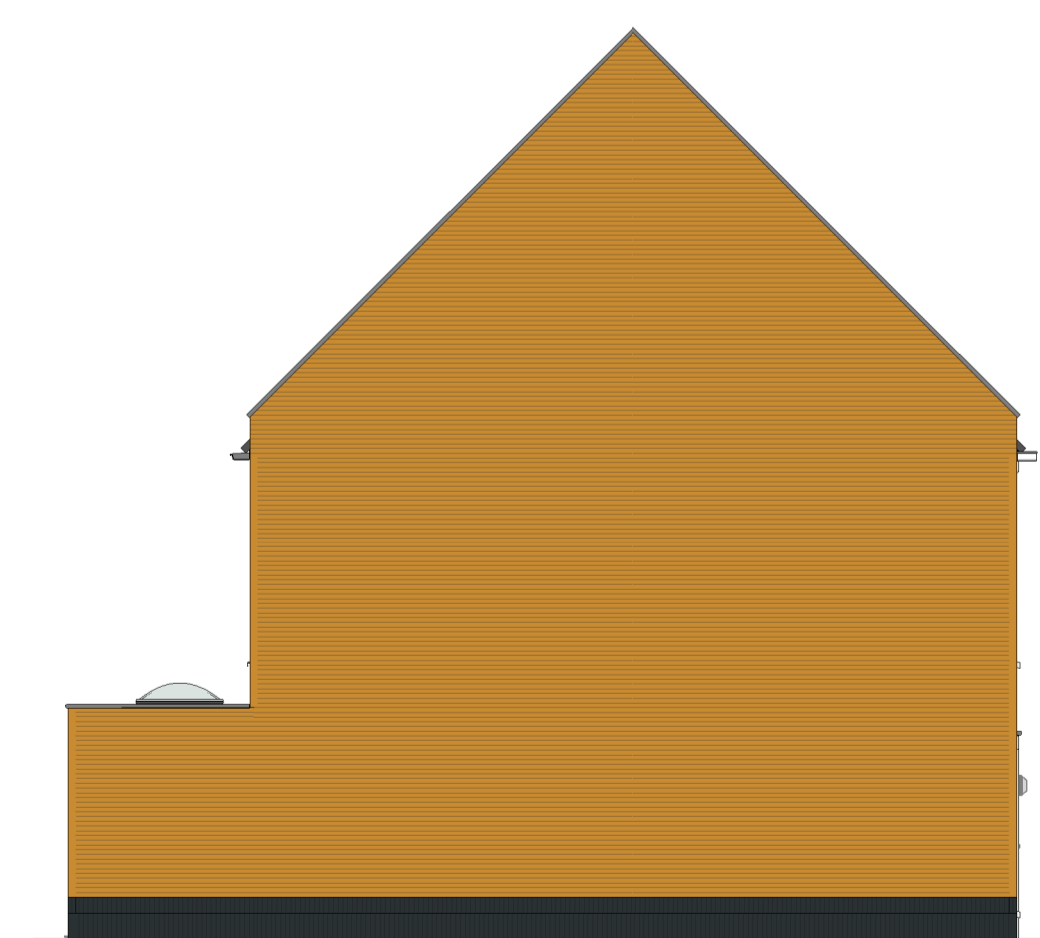

Zijgevel  
Optie uitbouw achtergevel 2,4 meter  
Optie lichtkoepel in plat dak 1000 x 1000 mm  
1:100

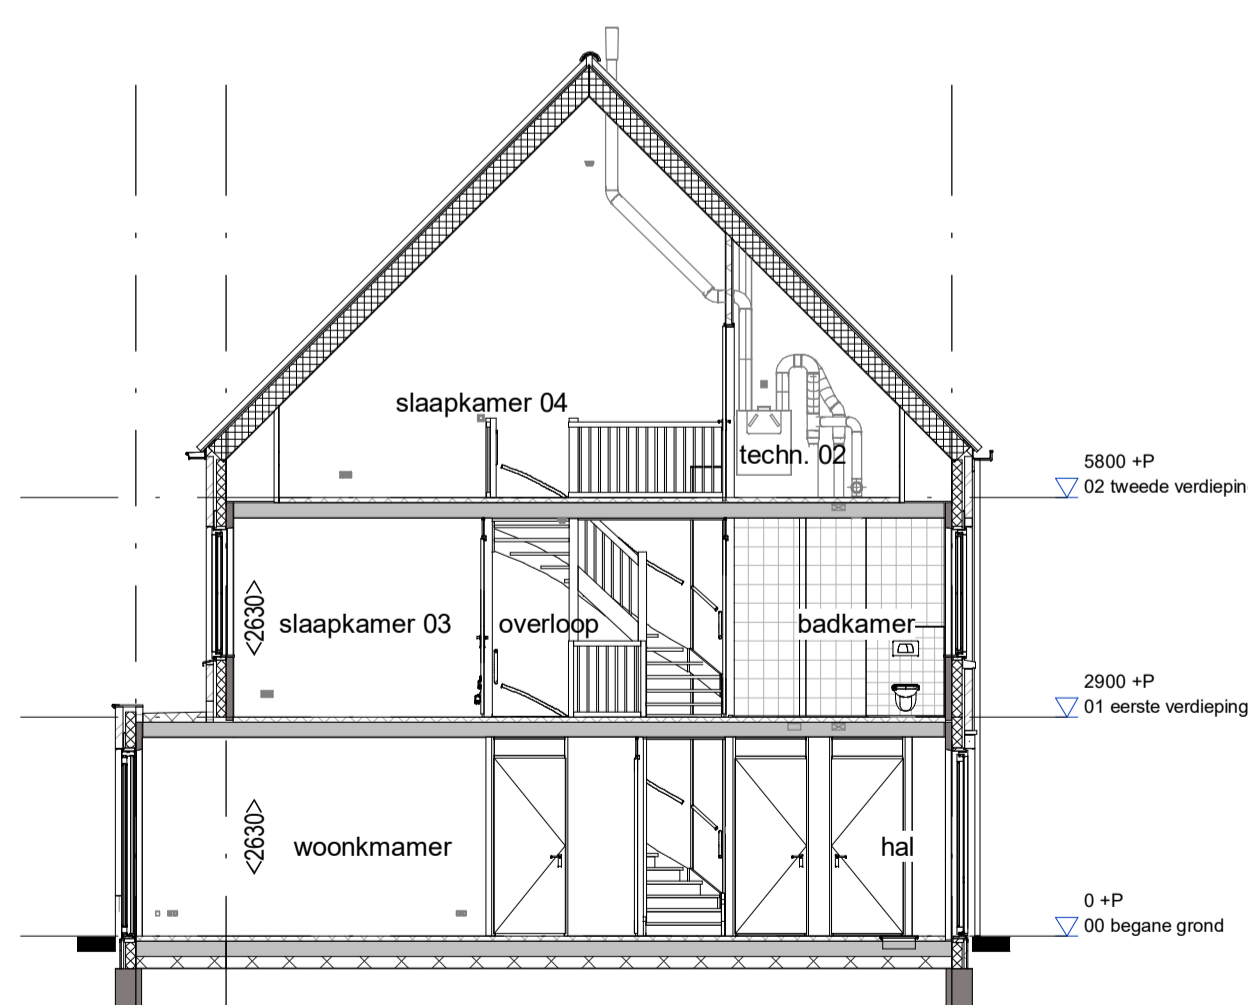

Doorsnede  
Optie uitbouw achtergevel 1,2 meter  
Optie zolderindeling met 1 slaapkamer  
1:100

RENVOOI		
	Schakelaar, 1-polig	
	Schakelaar, 3-polig	
	Schakelaar, wisel-	
	Wandcontactdoos 1-voudig met beschermingscontact	
	Wandcontactdoos 2-voudig met beschermingscontact	
	Wandcontactdoos, penke, voor fornuiskook	
	Aansluitpunt 1 fase, nul en beschermingscontact	
	Rookmelder	
	Aarding	
	Aardmat	
	Drukknop	
	Schel	

RENVOOI BOUWKUNDIG		
	metselwerk	
	prefab beton	
	isolatie	
	binnenwand 70 / 100mm	
	metal stud 100mm	
	entree woning	
	afzuigpunt mechanische ventilatie	
	knipkruk	
	warmtepomp	

	Project:		Werknr:	0001
			Bladnr:	5400.00.HL
	Onderdeel:	Optie tekening Bouwnummer 42	Schaal:	1:50 / 1:100
				Formaat:
	Opdrachtgever:	Van Wijnen Haarlemmermeer B.V.	Datum:	28-06-2018
				Gewijzigd: