




Begane grond
Optie uitbouw achtergevel 1,2 meter
Optie trapkast
Optie schuifpui
1:50

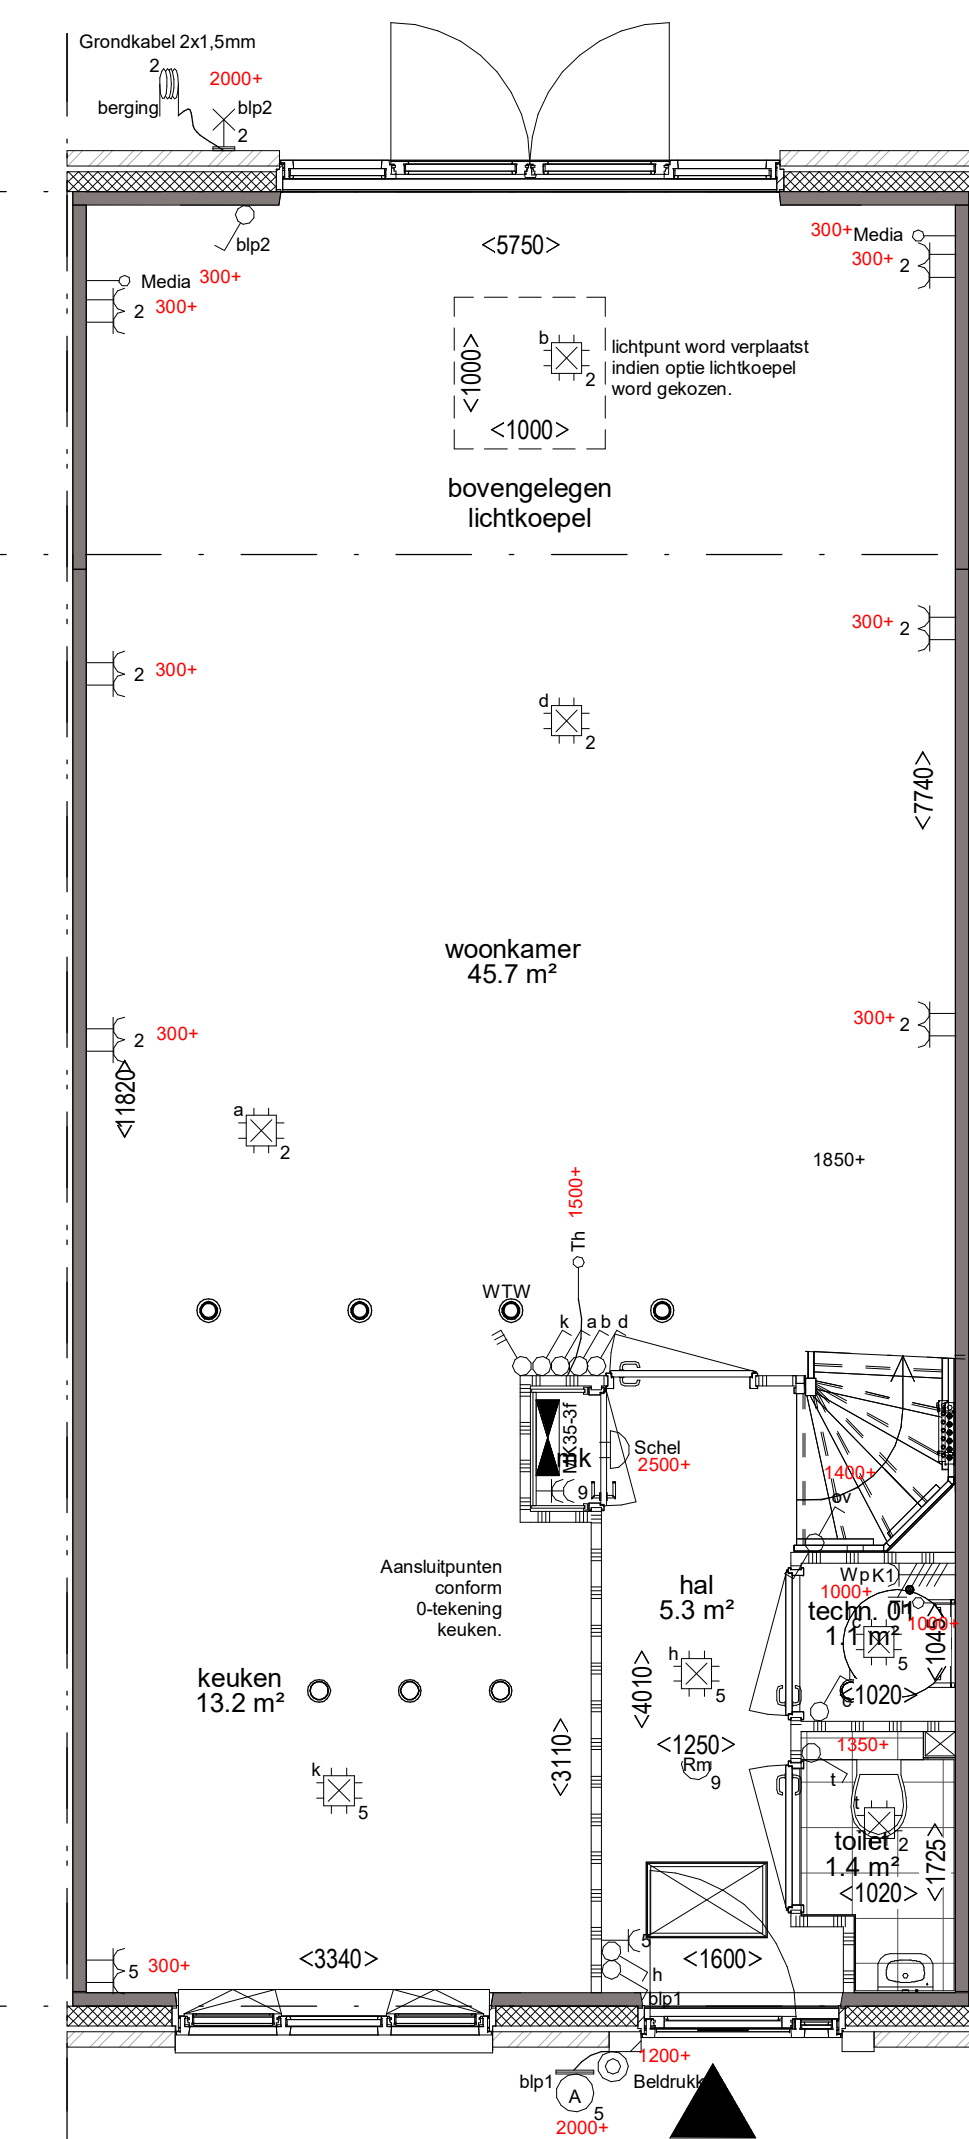


Begane grond
Optie uitbouw achtergevel 2,4 meter
Optie lichtkoepel in plat dak 1000 x 1000 mm
1:50

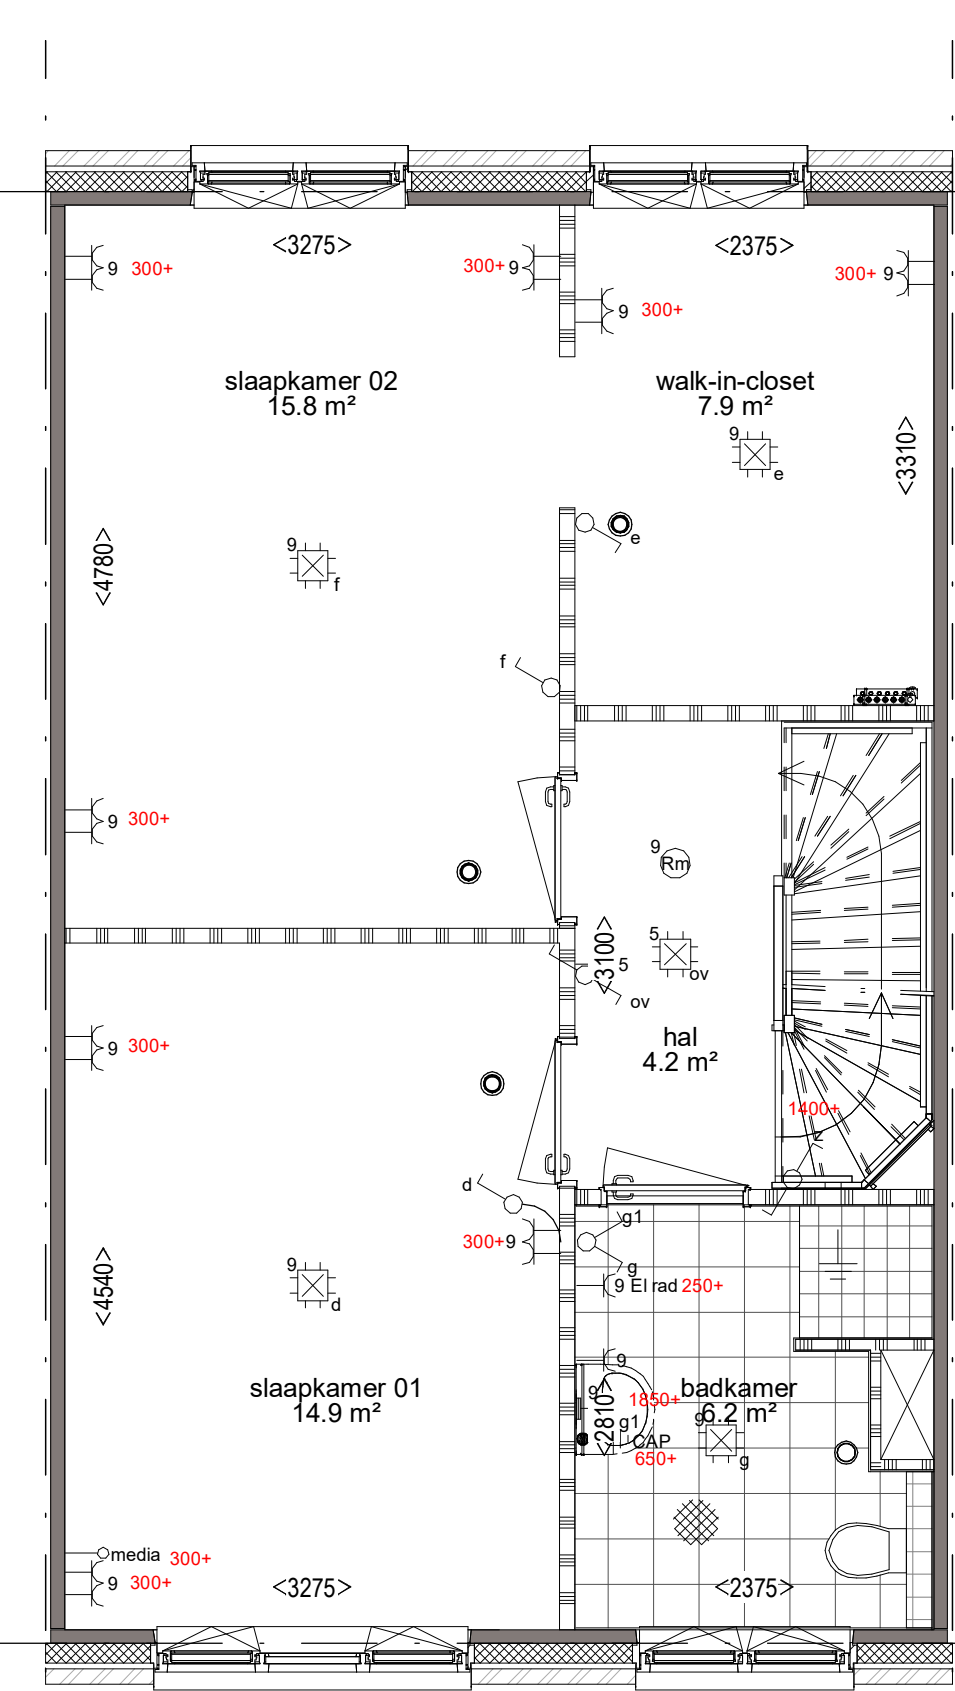

1e verdieping
Optie walk-in-closet met 2 slaapkamers op de eerste verdieping
1:50

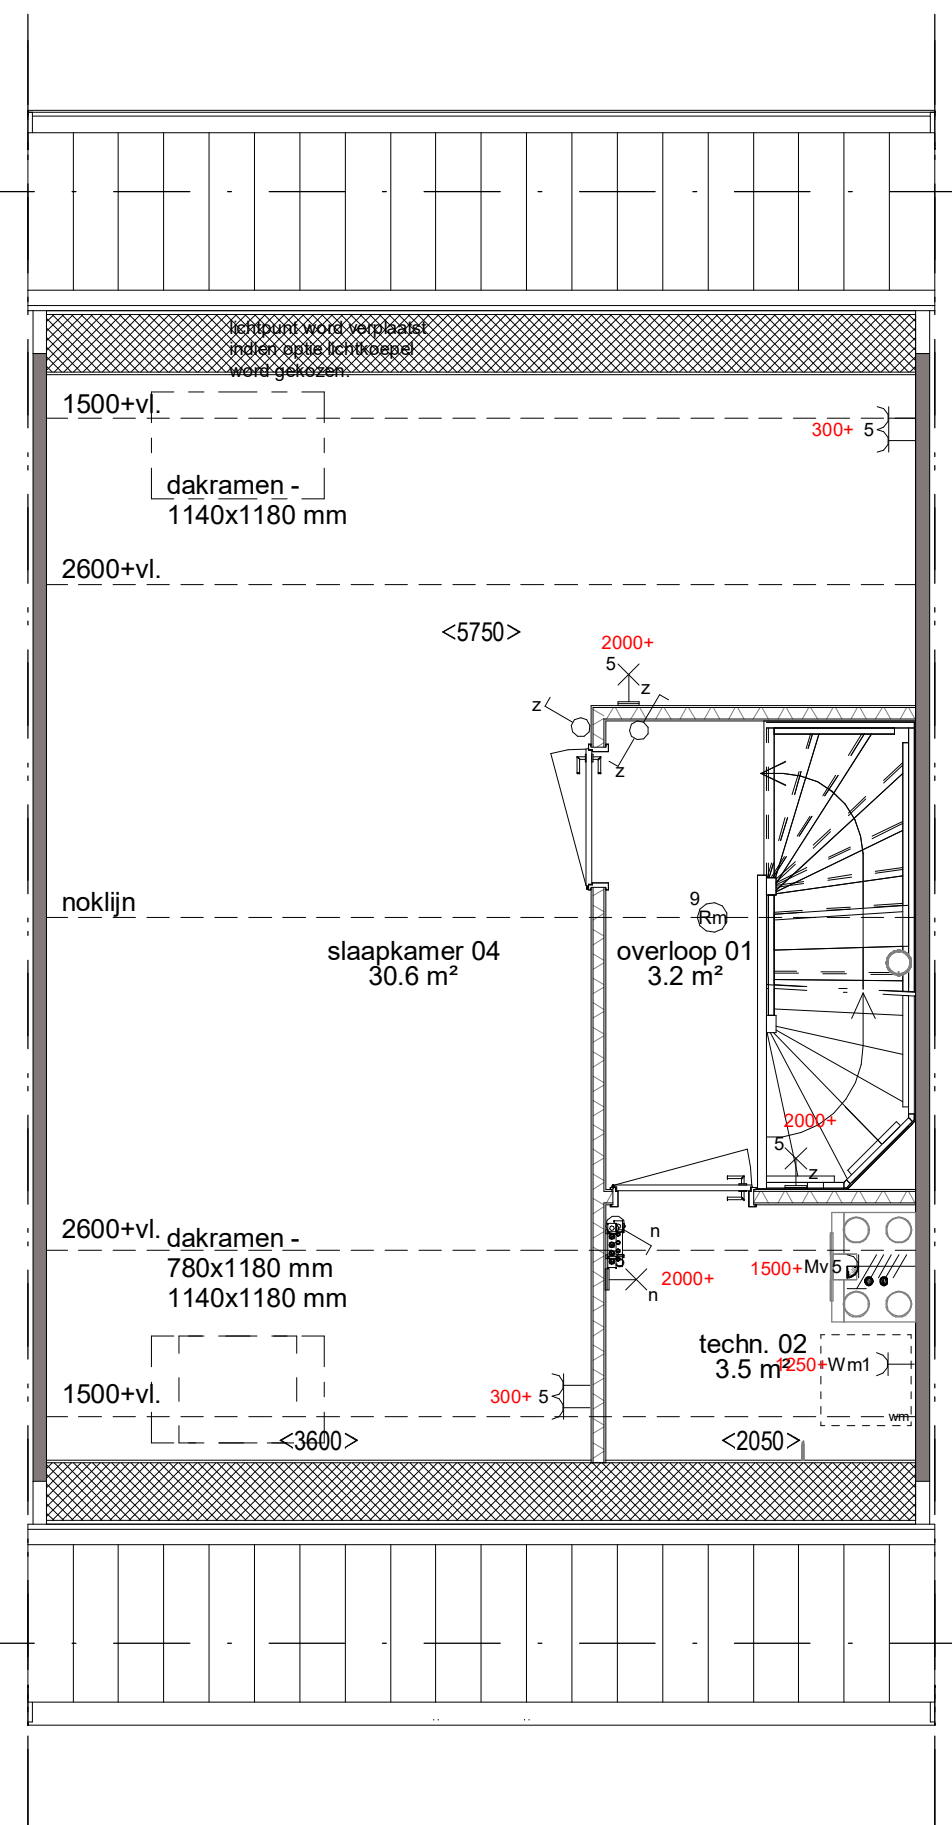

2e verdieping
Optie zolderindeling met 1 slaapkamer
Optie dakraam voorzijde 780 x 1180 mm.
Optie dakraam voorzijde 1140 x 1180 mm.
Optie dakraam achterzijde 1140 x 1180 mm.
1:50

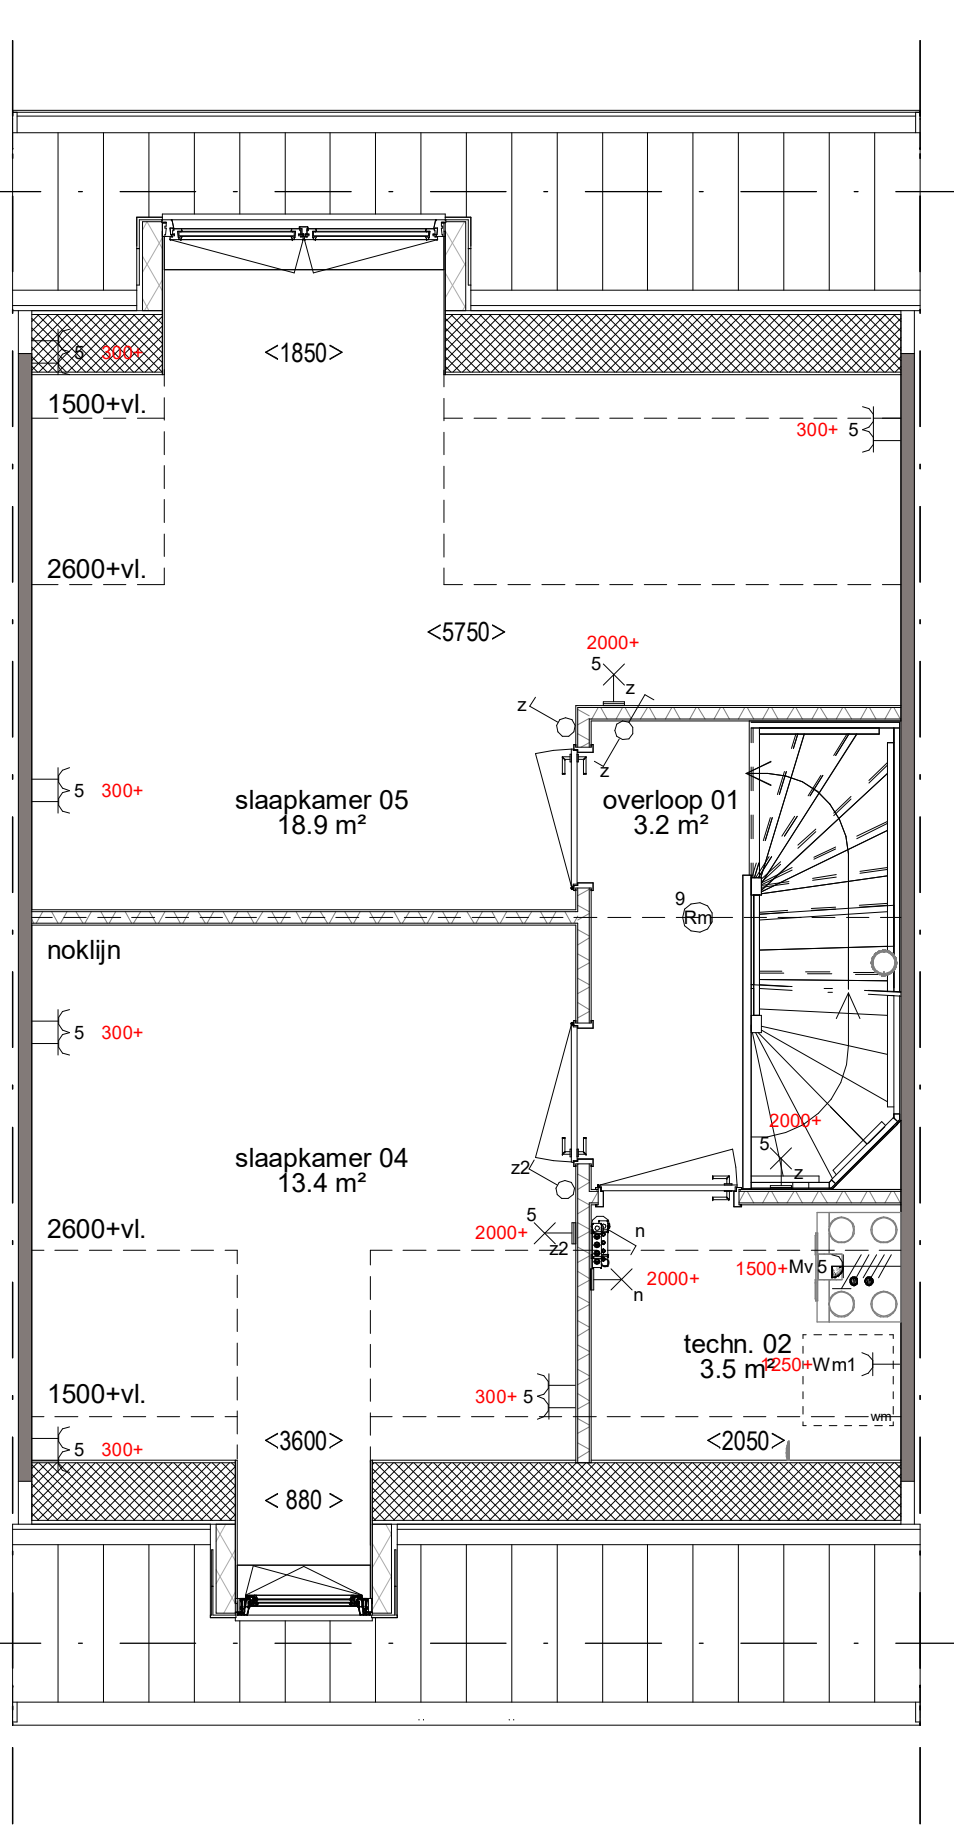


2e verdieping
Optie zolderindeling met 2 slaapkamers
Optie dakkapel voorzijde 880 mm. breed
Optie dakkapel achterzijde 1850 mm. breed
1:50




Voorgevel
Optie dakkapel voorzijde 880 mm. breed
1:100




Achtergevel
Optie dakkapel achterzijde 1850 mm. breed
1:100

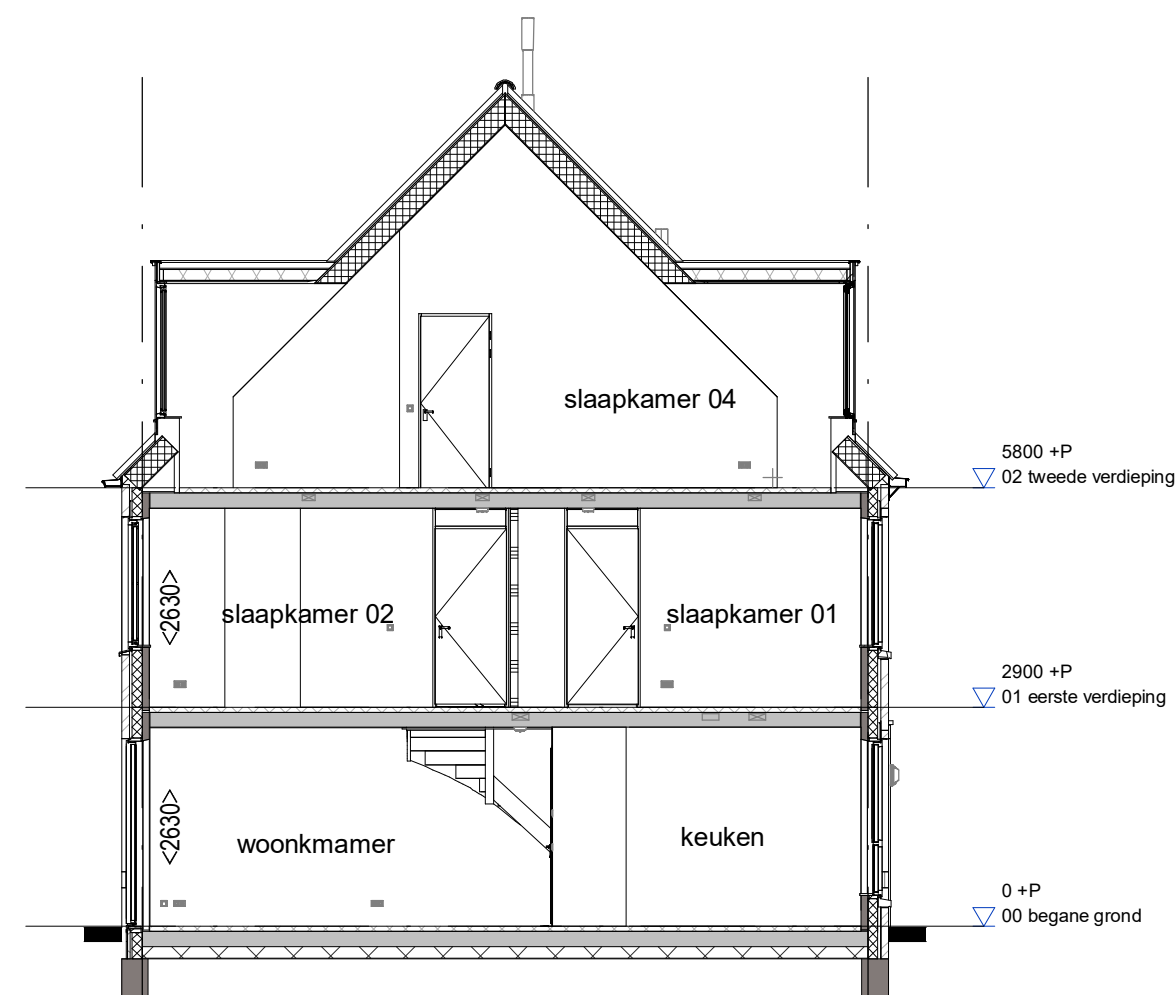

Doorsnede
Optie dakkapel voorzijde 880 mm. breed
Optie dakkapel achterzijde 1850 mm. breed
Optie zolderindeling met 1 slaapkamer
1:100

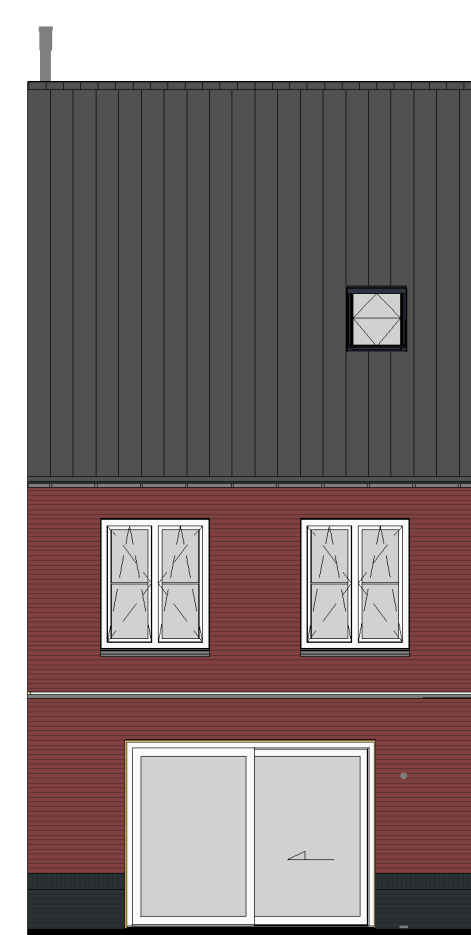

Achtergevel
Optie uitbouw achtergevel
Optie kunststof schuifpui ipv standaard openslaande deuren
1:100

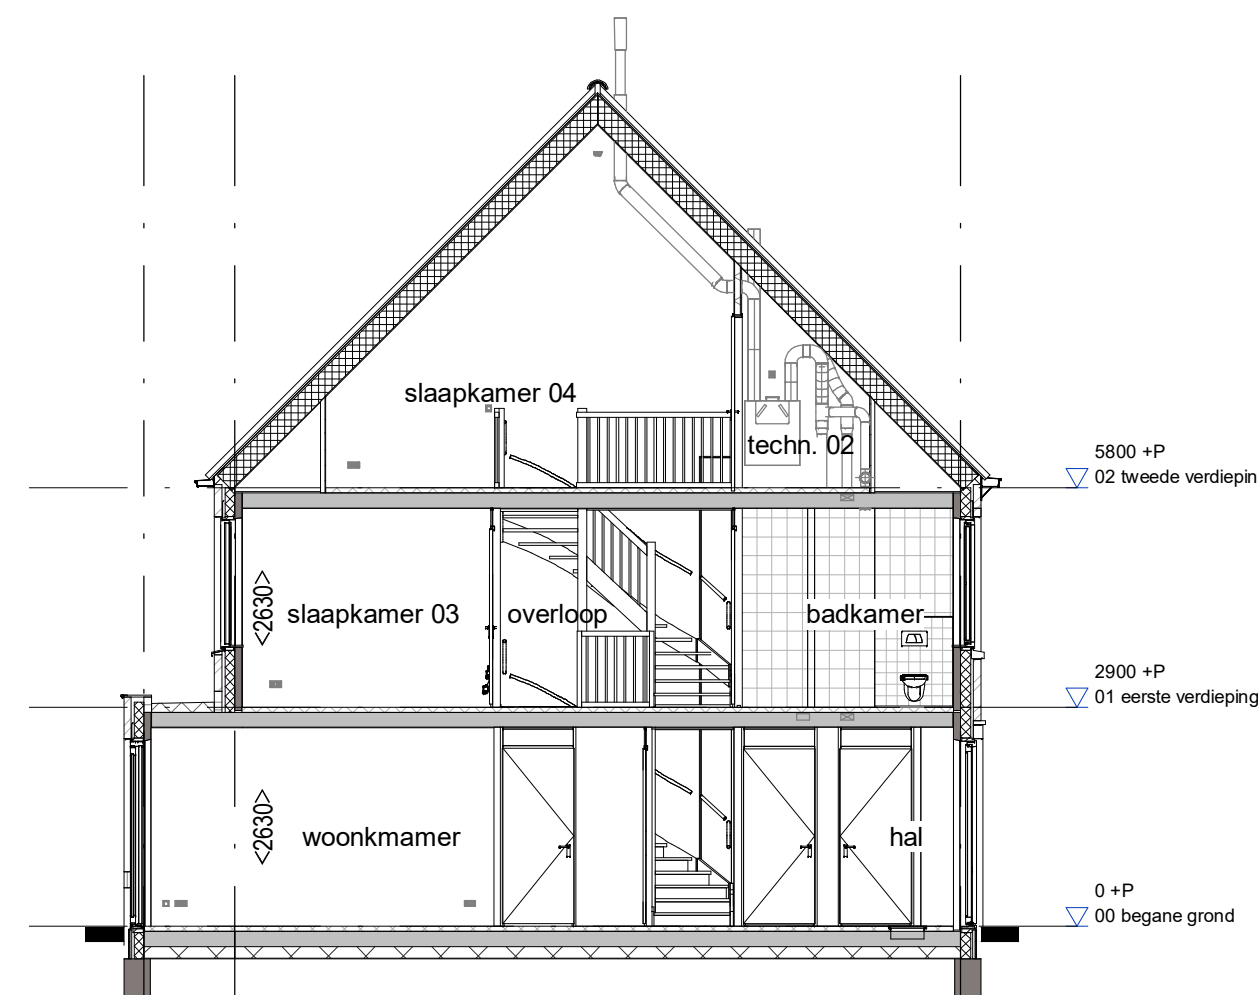

Doorsnede
Optie uitbouw achtergevel 1,2 meter
Optie zolderindeling met 1 slaapkamer
1:100

RENVOOI		
	Schakelaar, 1-polig	
	Schakelaar, 3-polig	
	Schakelaar, wissel	
	Wandcontactdoos 1-voudig met beschermingscontact	
	Wandcontactdoos 2-voudig met beschermingscontact	
	Wandcontactdoos, penke, voor fornuiskook	
	Aansluitpunt 1 fase, nul en beschermingscontact	
	Aarding	
	Aardmat	
	Centraal aardpunt	
	Aansluitpunt niet bedraad	
	Aansluitpunt licht, wand	
	Centraaldoos met lichtpunt	
	Rookmelder	
	w/m	
	wasmachine	

RENVOOI BOUWKUNDIG	
	metselwerk
	prefab beton
	isolatie
	binnenwand 70 / 100mm
	metal stud 100mm
	entree woning
	afzuigpunt mechanische ventilatie
	knipkruk
	warmtepomp
	opstelplaats wasmachine
	wastafel, volgens omschrijving sanitairpakket
	fontein, volgens omschrijving sanitairpakket
	wandcloset, volgens omschrijving sanitairpakket
	douche verdiept
	verdelers
	voorraadvat

	Project:	Werknr: 0001 Bladnr: 6000.00.TW
	Onderdeel: Optie tekening Bouwnummers 8, 15, 18, 21, 22, 25, 26, 27, 28, 31, 32, 33 en 34	Schaaf: 1:50 / 1:100 Formaat: 1051x594 Datum: 28-06-2018
GROOT PARTNERS bureau voor bouwproces beheersing bv	Opdrachtgever: Van Wijnen Haarlemmermeer B.V.	Gewijzigd: a: b: c: d: e:

De kleuren van de gevels, kozijnen, ramen en deuren verschillen per bouwnummer en kunnen afwijken. De opties van bouwnummers 8, 15, 22, 27, 31, 32, 33 en 34 zijn gespiegeld weergegeven.