




Begane grond
Optie uitbouw achtergevel 1,2 meter
Optie trapkast
Optie schuifpui
1:50

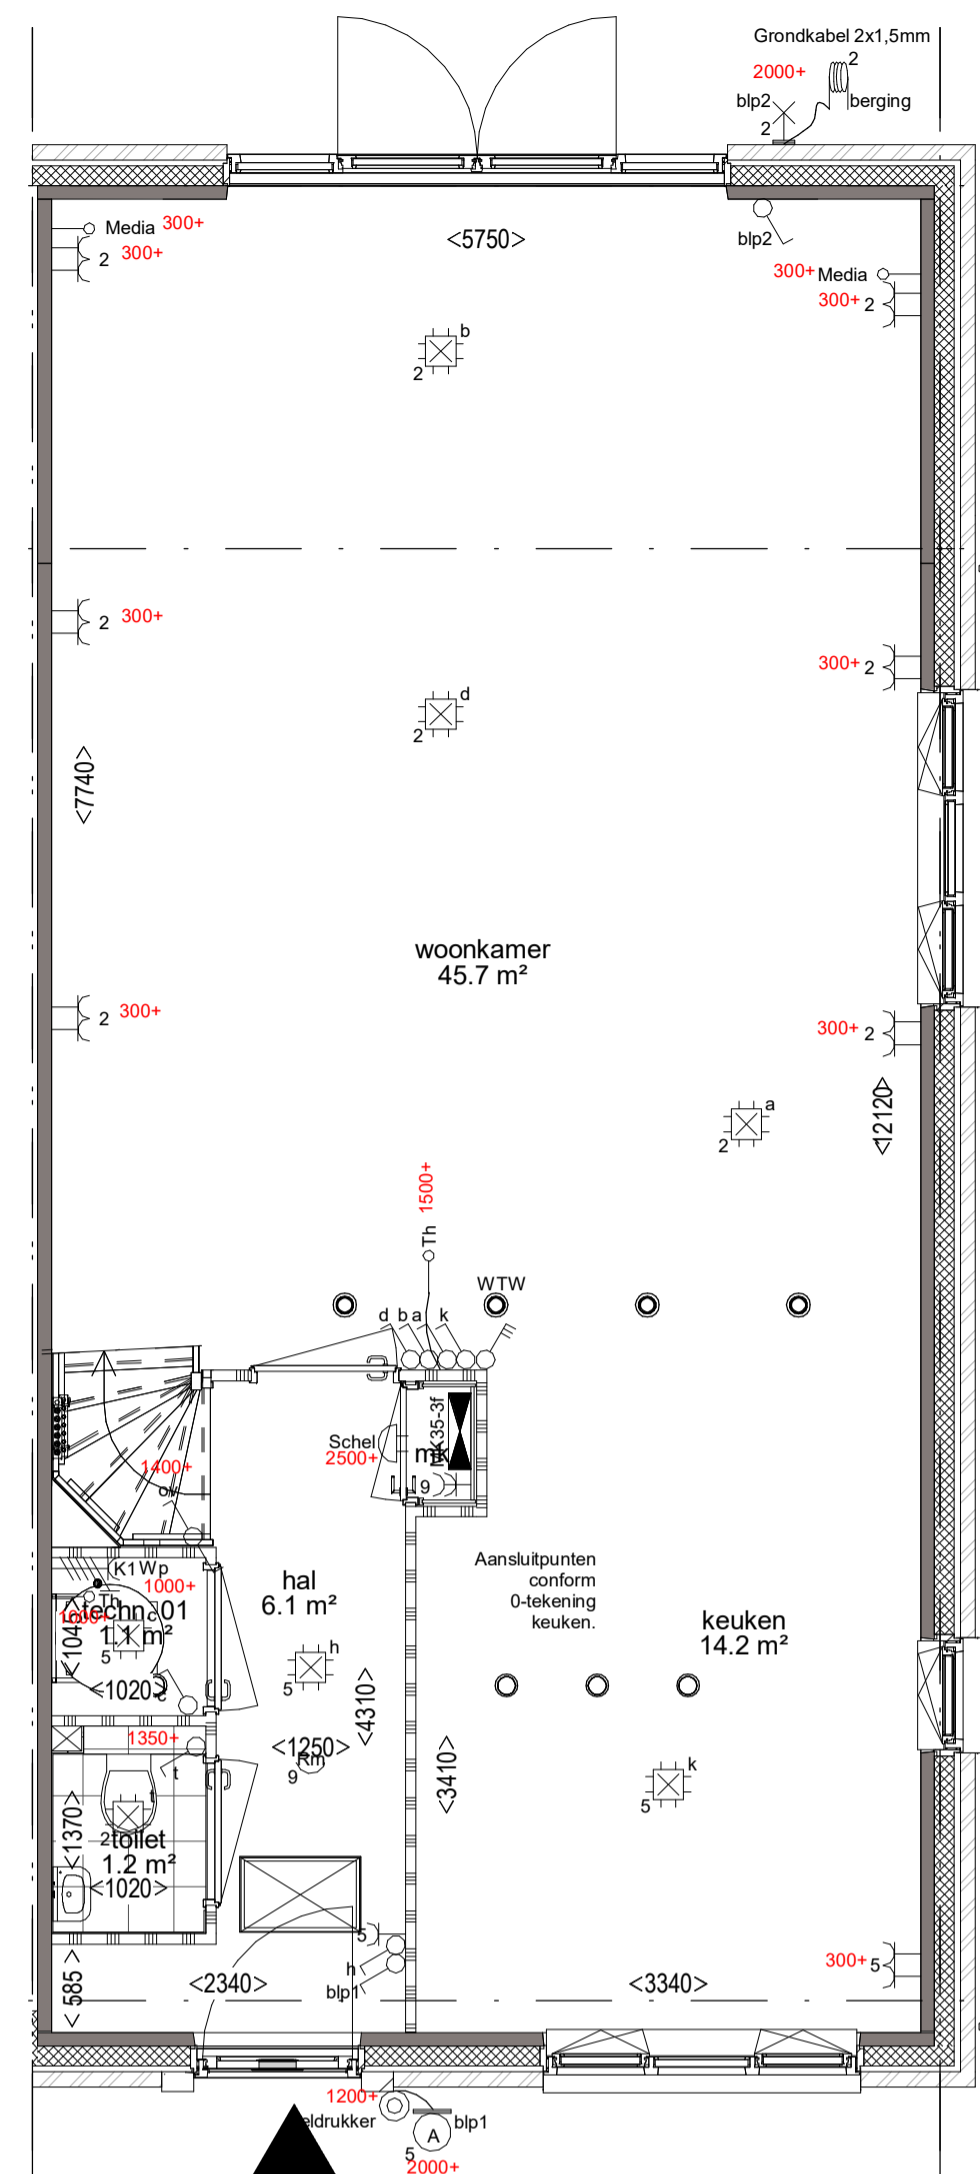


Begane grond
Optie uitbouw achtergevel 2,4 meter
1:50

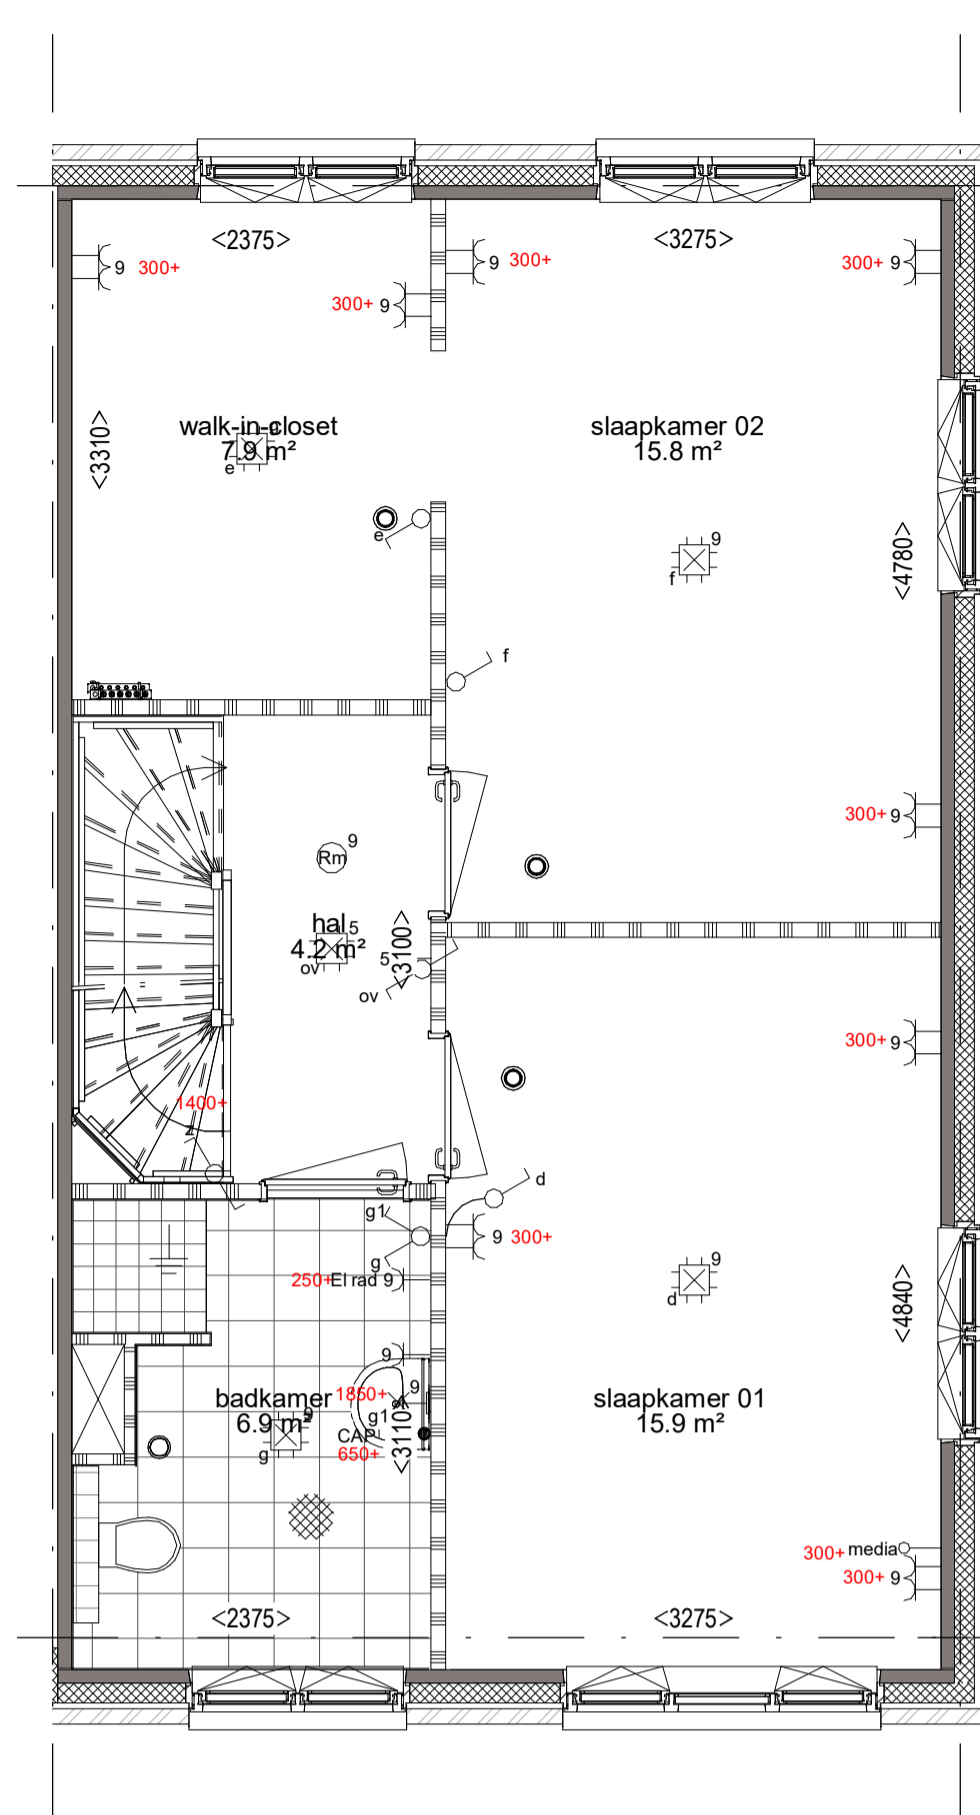

1e verdieping
Optie walk-in-closet met 2 slaapkamers
op de eerste verdieping
1:50

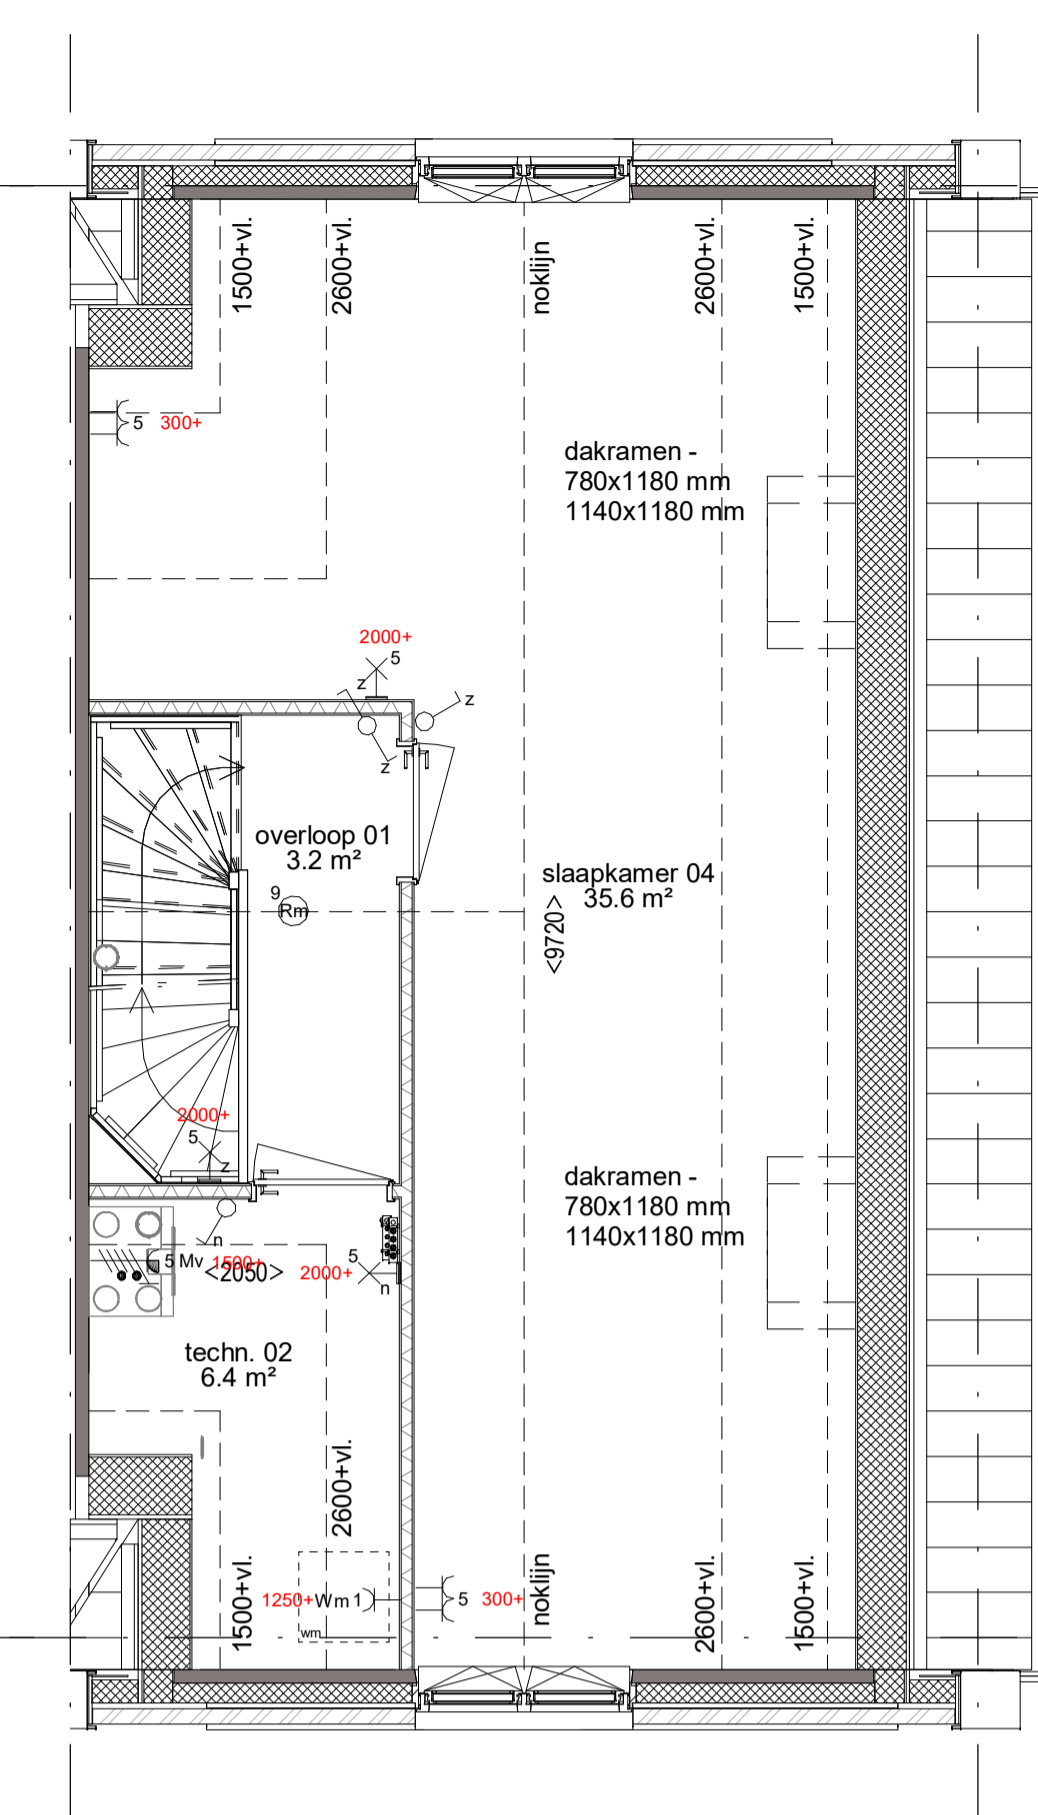

2e verdieping
Optie zolderindeling met 1 slaapkamer
Optie dakraam zijzijde voor 780 x 1180 mm
Optie dakraam zijzijde achter 780 x 1180 mm
Optie dakraam zijzijde achter 1140 x 1180 mm
1:50

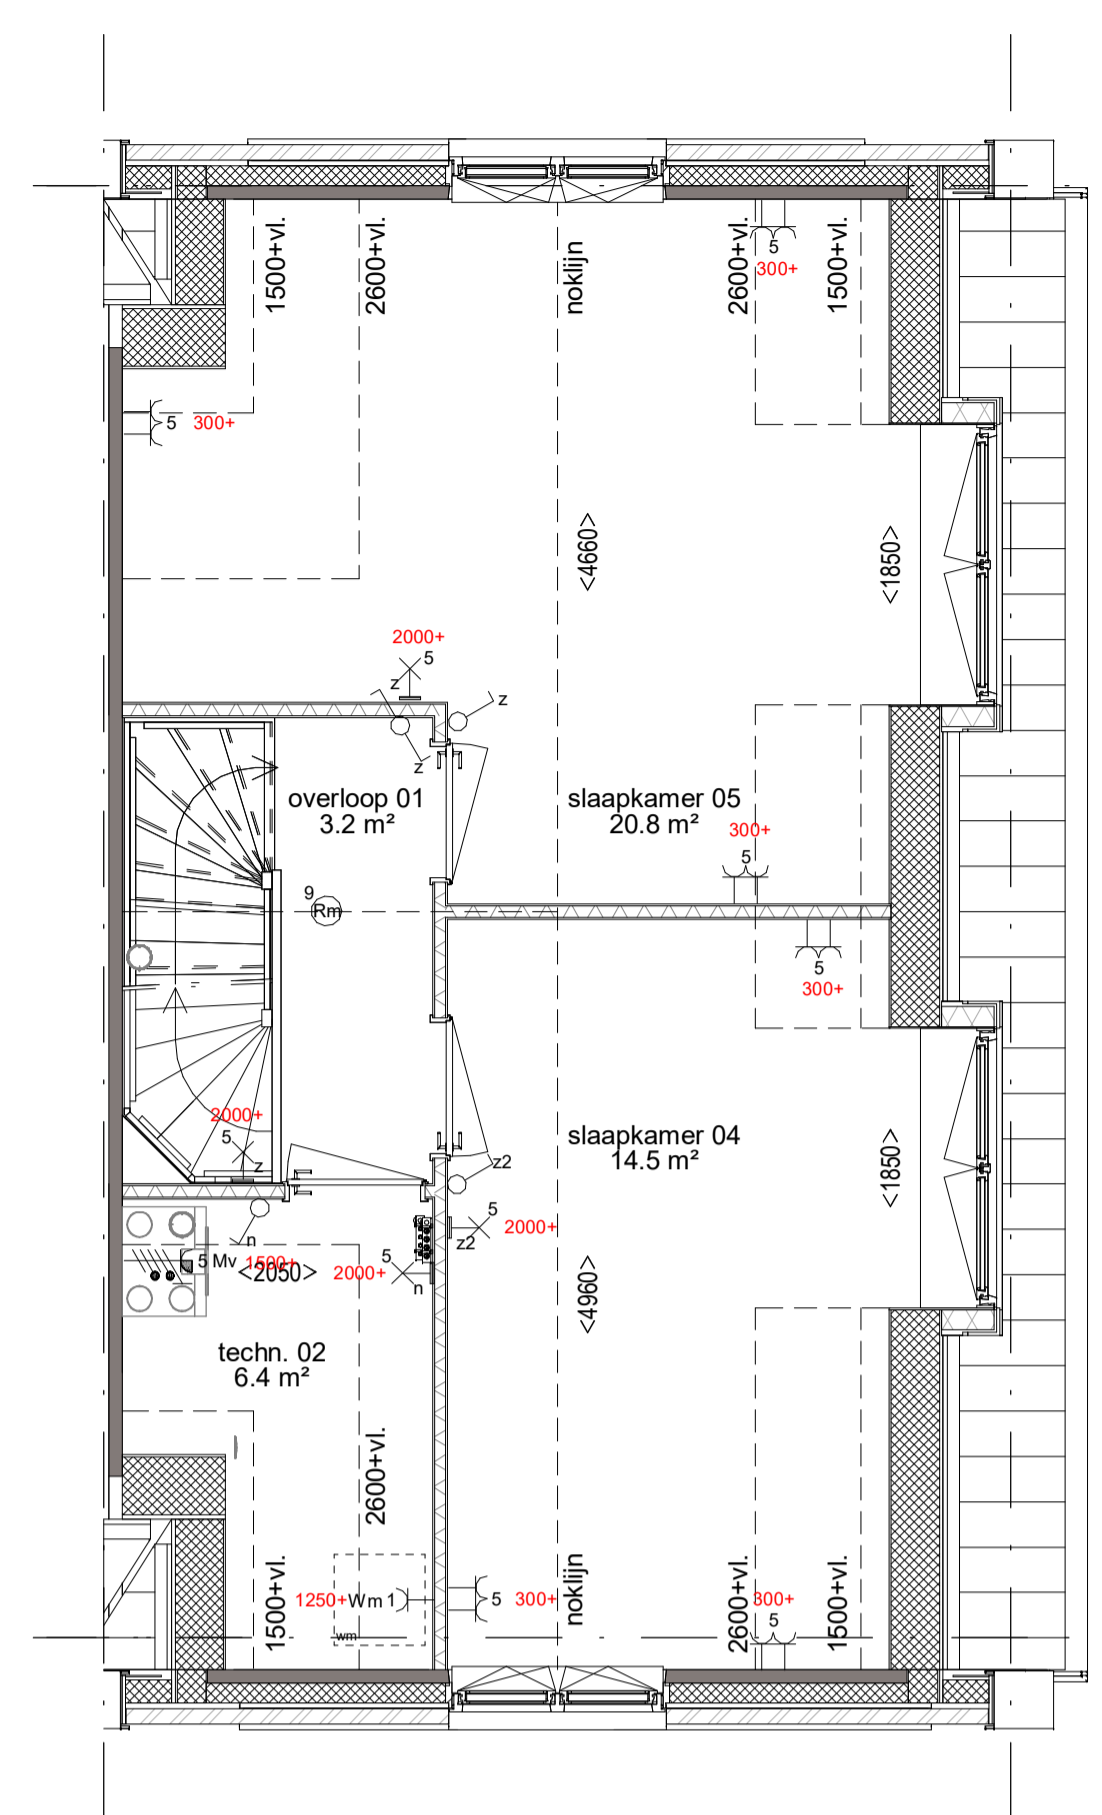


2e verdieping
Optie zolderindeling met 2 slaapkamers
Optie dakkapel zijzijde (voor) 1850 mm. breed
Optie dakkapel zijzijde (achter) 1850 mm. breed
1:50



Achtergevel
Optie uitbouw achtergevel
Optie kunststof schuifpui ipv
standaard openslaande deuren
1:100



Zijgevel
Optie uitbouw achtergevel 2,4 meter
Optie dakkapel zijzijde (voor) 1850 mm. breed
Optie dakkapel zijzijde (achter) 1850 mm. breed
1:100

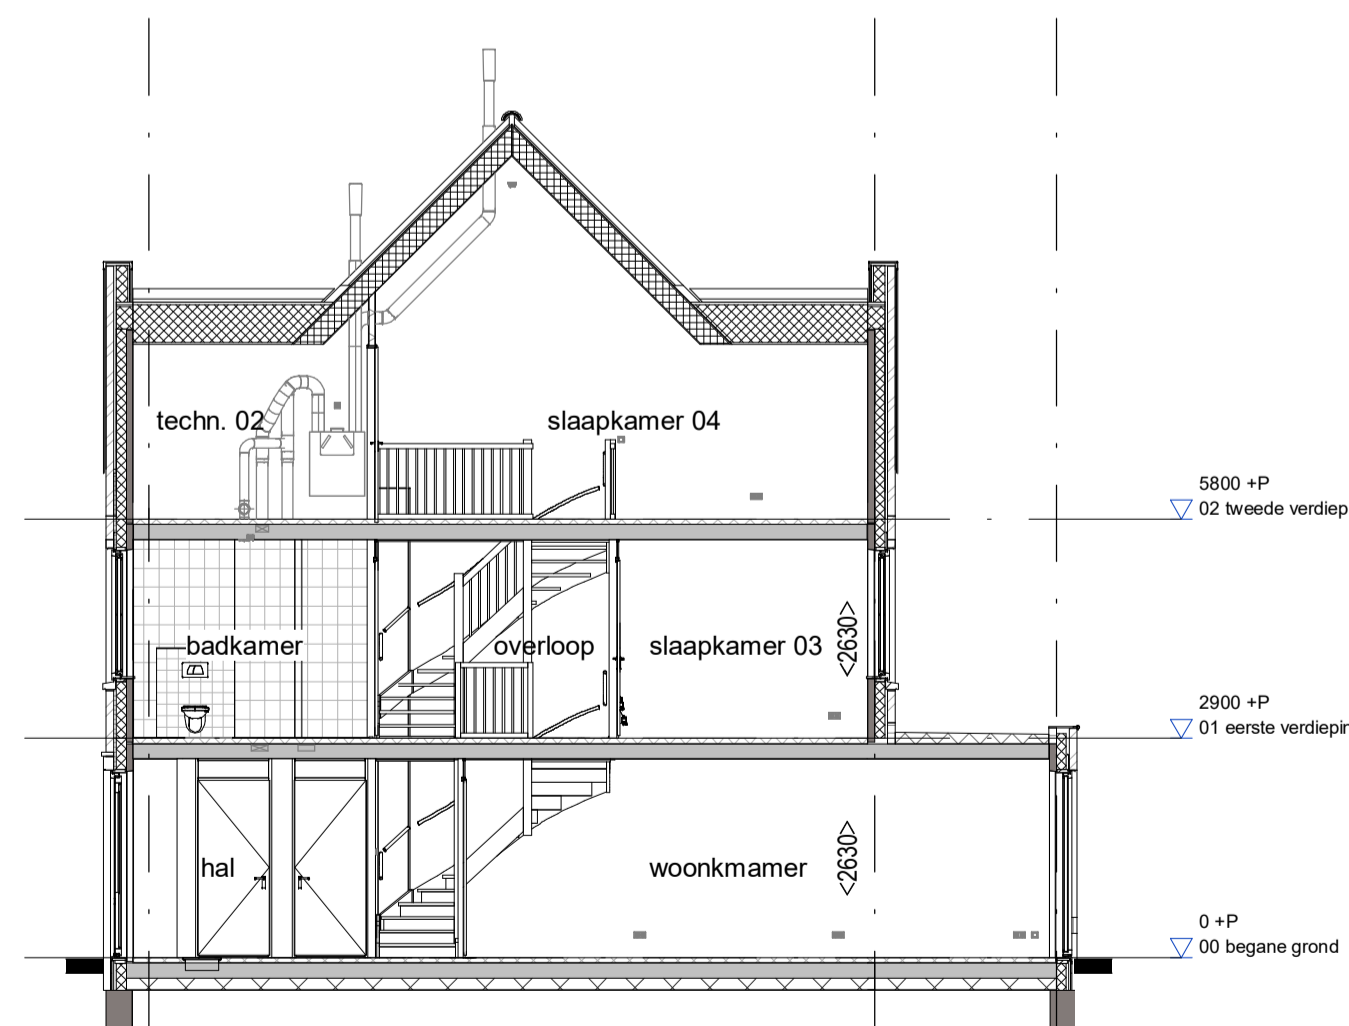

Doorsnede
Optie uitbouw achtergevel 2,4 meter
Optie zolderindeling met 1 slaapkamer
1:100

RENVOOI		
	Schakelaar, 1-pool	
	Schakelaar, 3-pool	
	Schakelaar, wissel-	
	Wandcontactdoos 1-voudig met beschermingscontact	
	Wandcontactdoos 2-voudig met beschermingscontact	
	Wandcontactdoos, perlix, voor formula/kook	
	Aansluitpunt 1 fase, nul en beschermingscontact	
	Aansluitpunt 3 fasen, nul en beschermingscontact	
	Thermostaattekening, bedraad	
	Centraal aardpunt	
	Aansluitpunt niet bedraad	
	Aansluitpunt licht, wand-	
	Centraaldoos met lichtpunt	
	MK meterkast	
	wm wasmachine	

RENVOOI BOUWKUNDIG			
	metselwerk		opstelplaats wasmachine
	prefab beton		wastafel, volgens omschrijving sanitairpakket
	isolatie		fontein, volgens omschrijving sanitairpakket
	binnenwand 70 / 100mm		wandcloset, volgens omschrijving sanitairpakket
	metaal stud 100mm		douche diepte
	entree woning		verdelers
	afzuigpunt mechanische ventilatie		voorraadvat
	knopstuk		
	warmtepomp		

	Project:		Werknr: 0001
			Bladnr: 6000.00.HD
	Onderdeel:	Optie tekening Bouwnummers 3, 9, 16, 29, 30 en 35	Schaal: 1:50 / 1:100
			Formaat: A1
	Oprachtgever:	Van Wijnen Haarlemmermeer B.V.	Datum: 28-06-2018
			Gewijzigd: a: b: c: d: e:

De kleuren van de gevels, kozijnen, ramen en deuren verschillen per bouwnummer en kunnen afwijken.
De opties van bouwnummer 3 en 35 zijn gespiegeld weergegeven.