




Begane grond
 Optie uitbouw achtergevel 1,2 meter
 Optie trapkast
 Optie schuifpui
 1:50

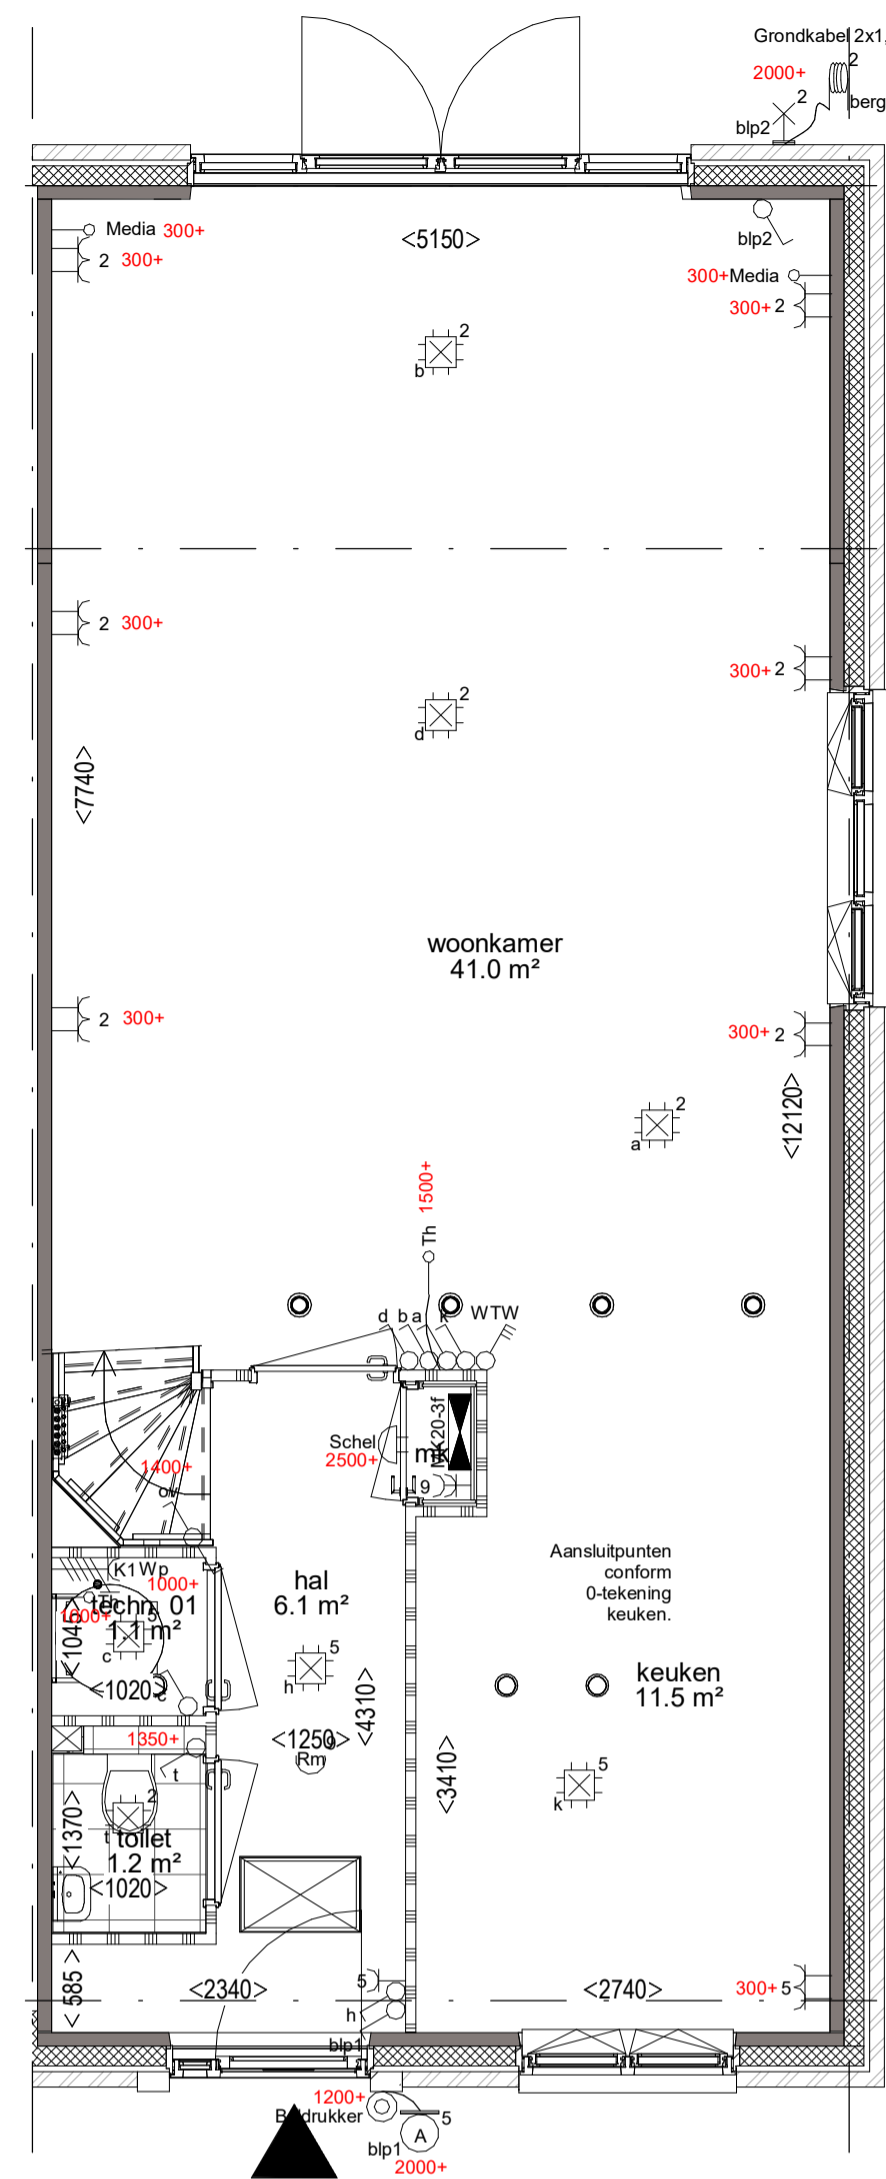


Begane grond
 Optie uitbouw achtergevel 2,4 meter
 1:50

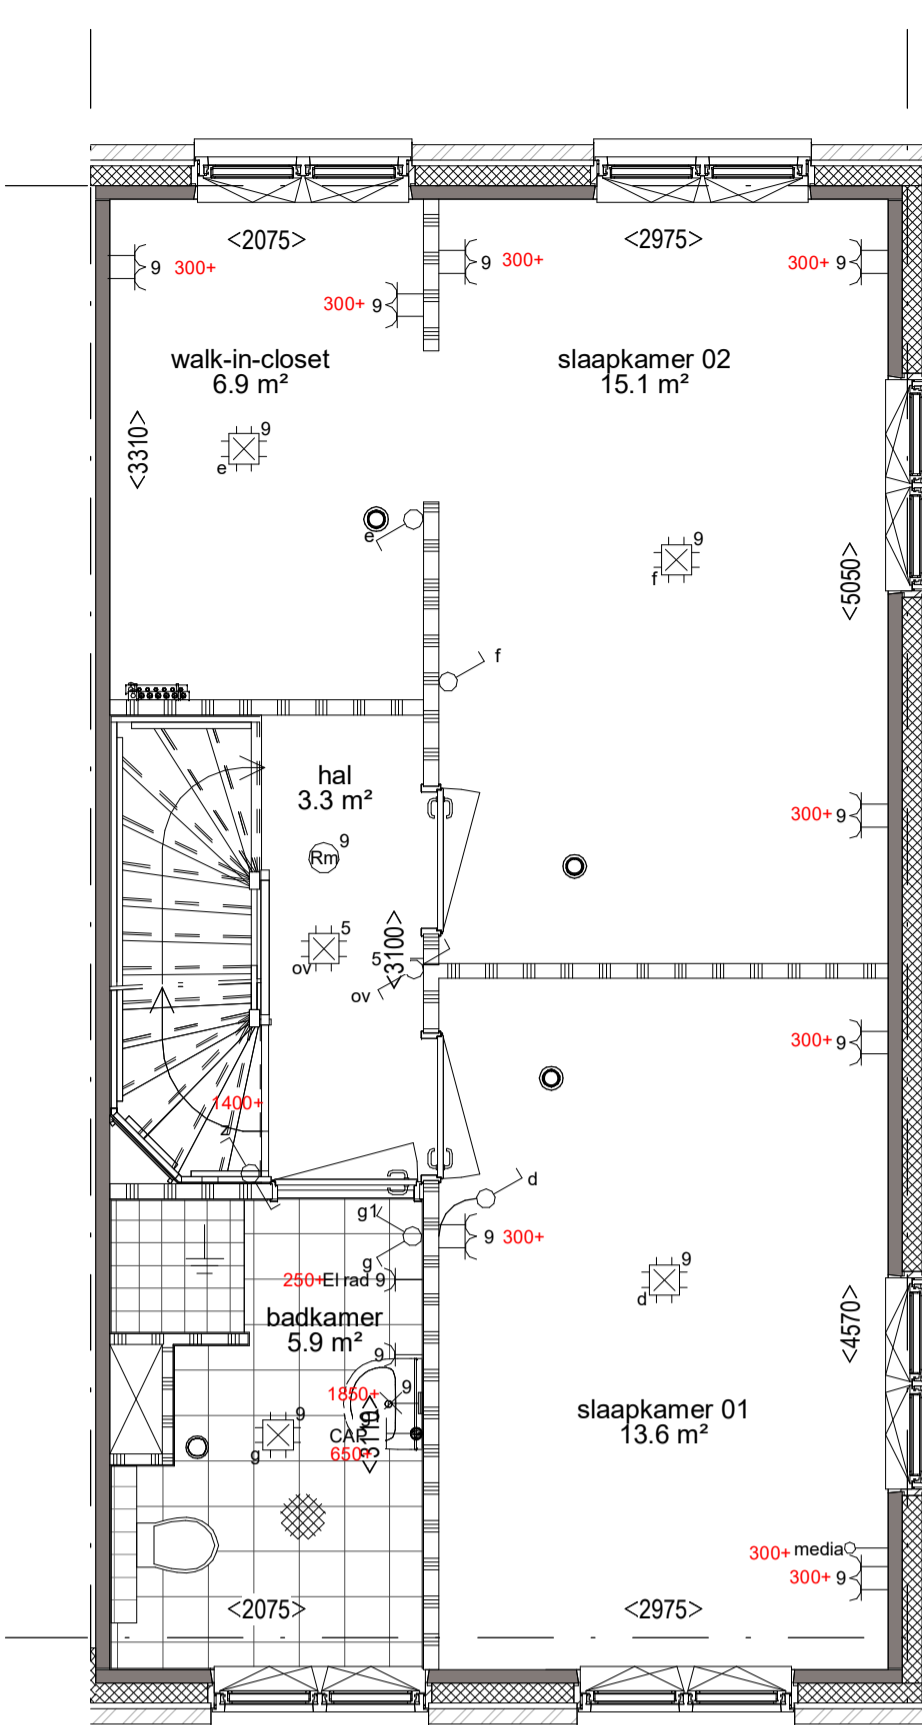


1e verdieping
 Optie walk-in-closet met 2 slaapkamers
 op de eerste verdieping
 1:50

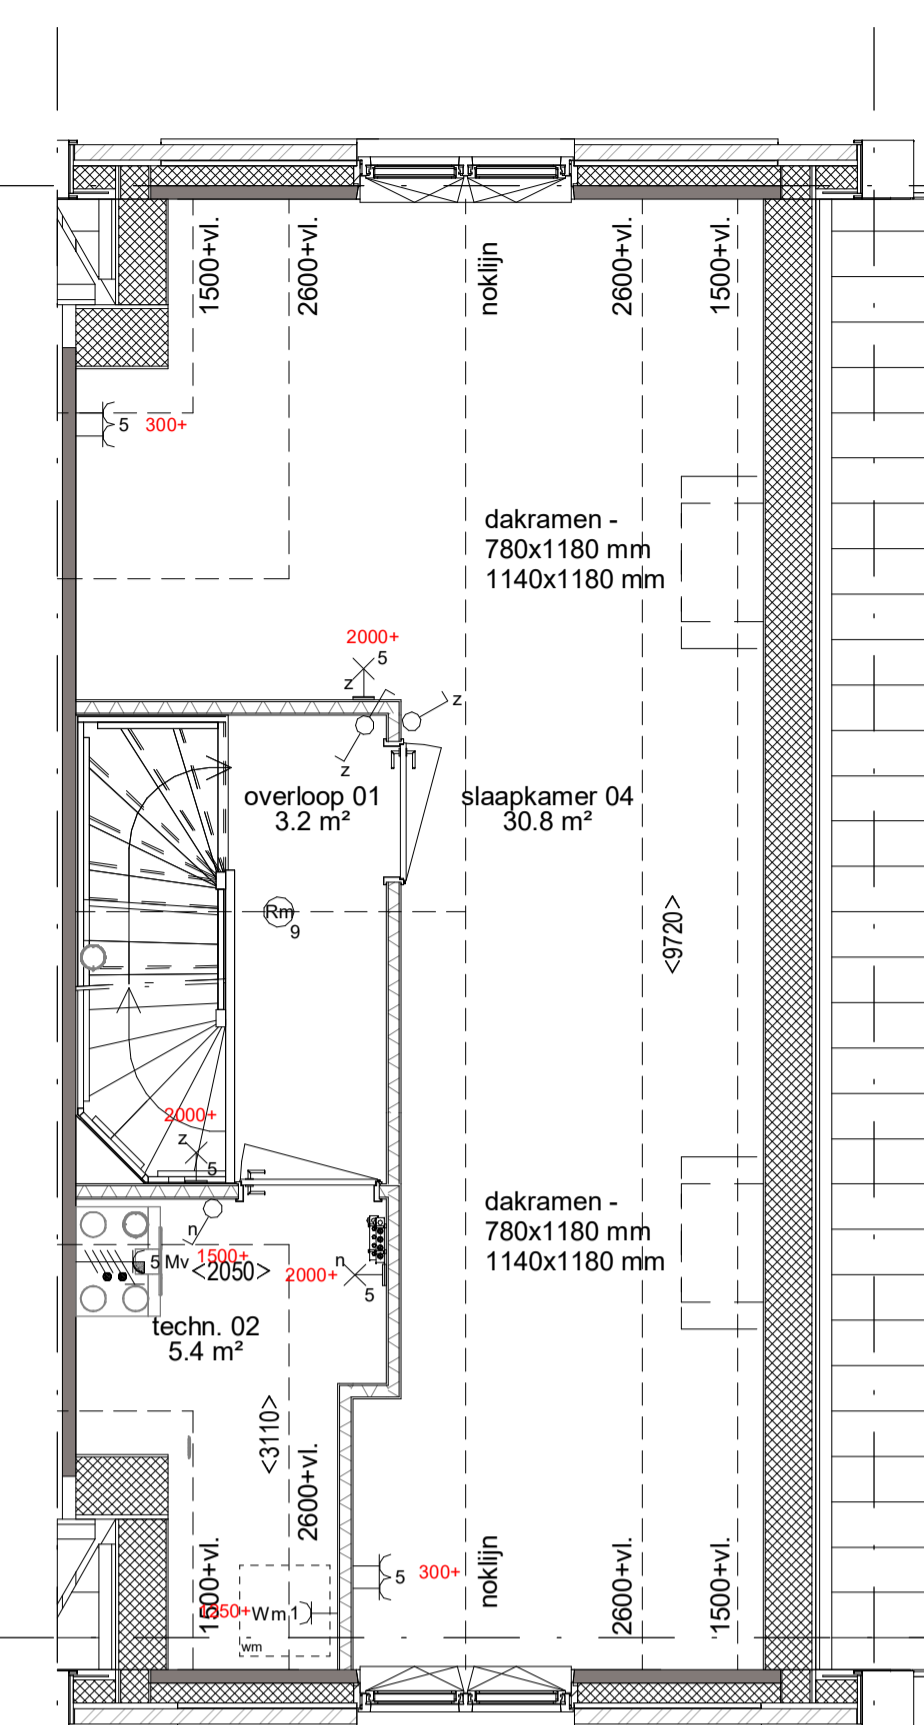

2e Verdieping
 Optie zolderindeling met 1 slaapkamer
 Optie dakraam zijzijde voor 780 x 1180 mm
 Optie dakraam zijzijde achter 780 x 1180 mm
 Optie dakraam zijzijde achter 1140 x 1180 mm
 1:50

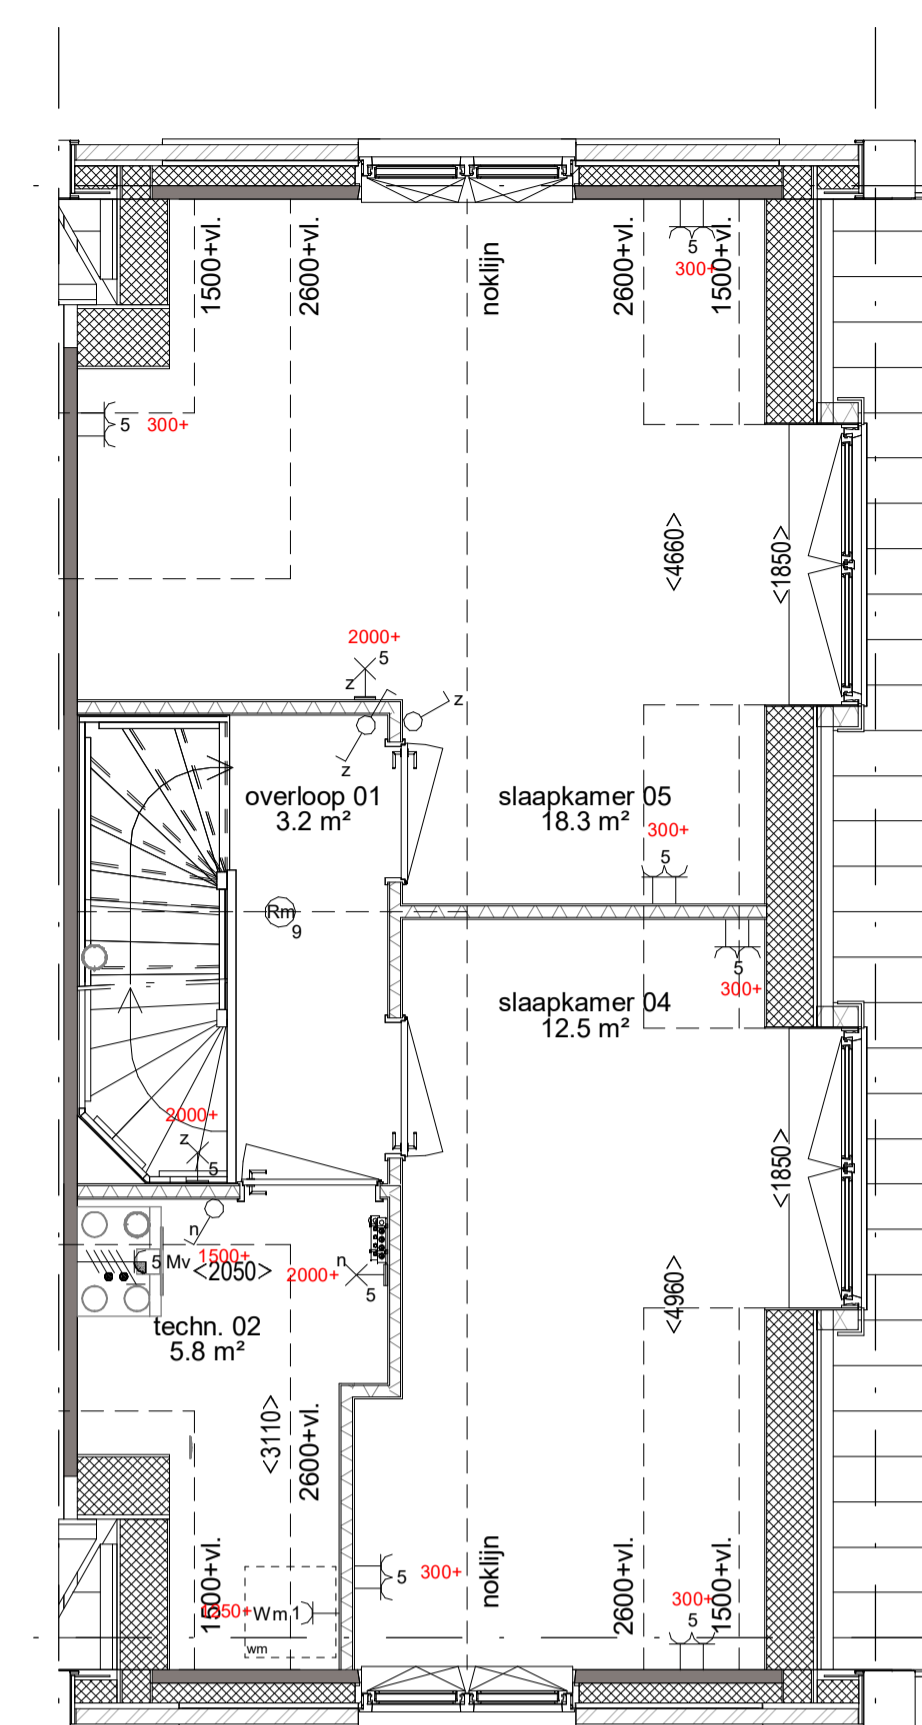


2e Verdieping
 Optie zolderindeling met 2 slaapkamers
 Optie dakkapel zijzijde (voor) 1850 mm. breed
 Optie dakkapel zijzijde (achter) 1850 mm. breed
 1:50

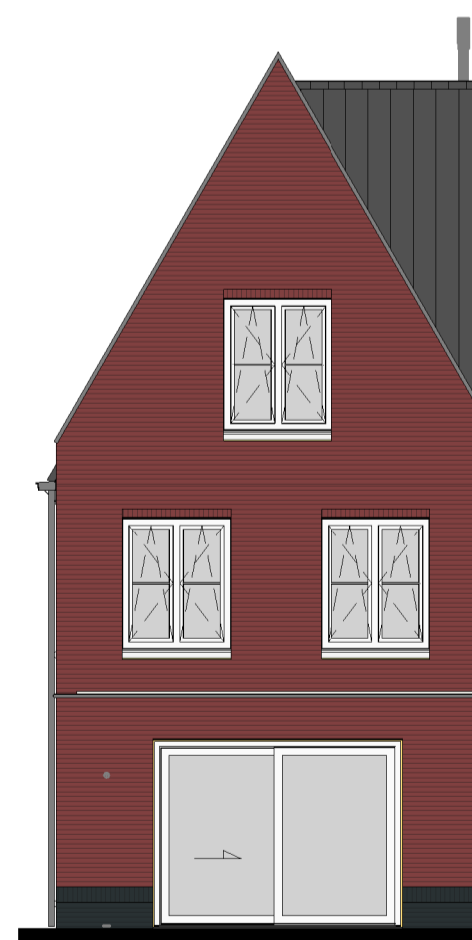

Achtergevel
 Optie uitbouw achtergevel
 Optie kunststof schuifpui ipv
 standaard openslaande
 deuren
 1:100



Zijgevel
 Optie uitbouw achtergevel 2,4 meter
 Optie dakkapel zijzijde (voor) 1850 mm. breed
 Optie dakkapel zijzijde (achter) 1850 mm. breed
 1:100

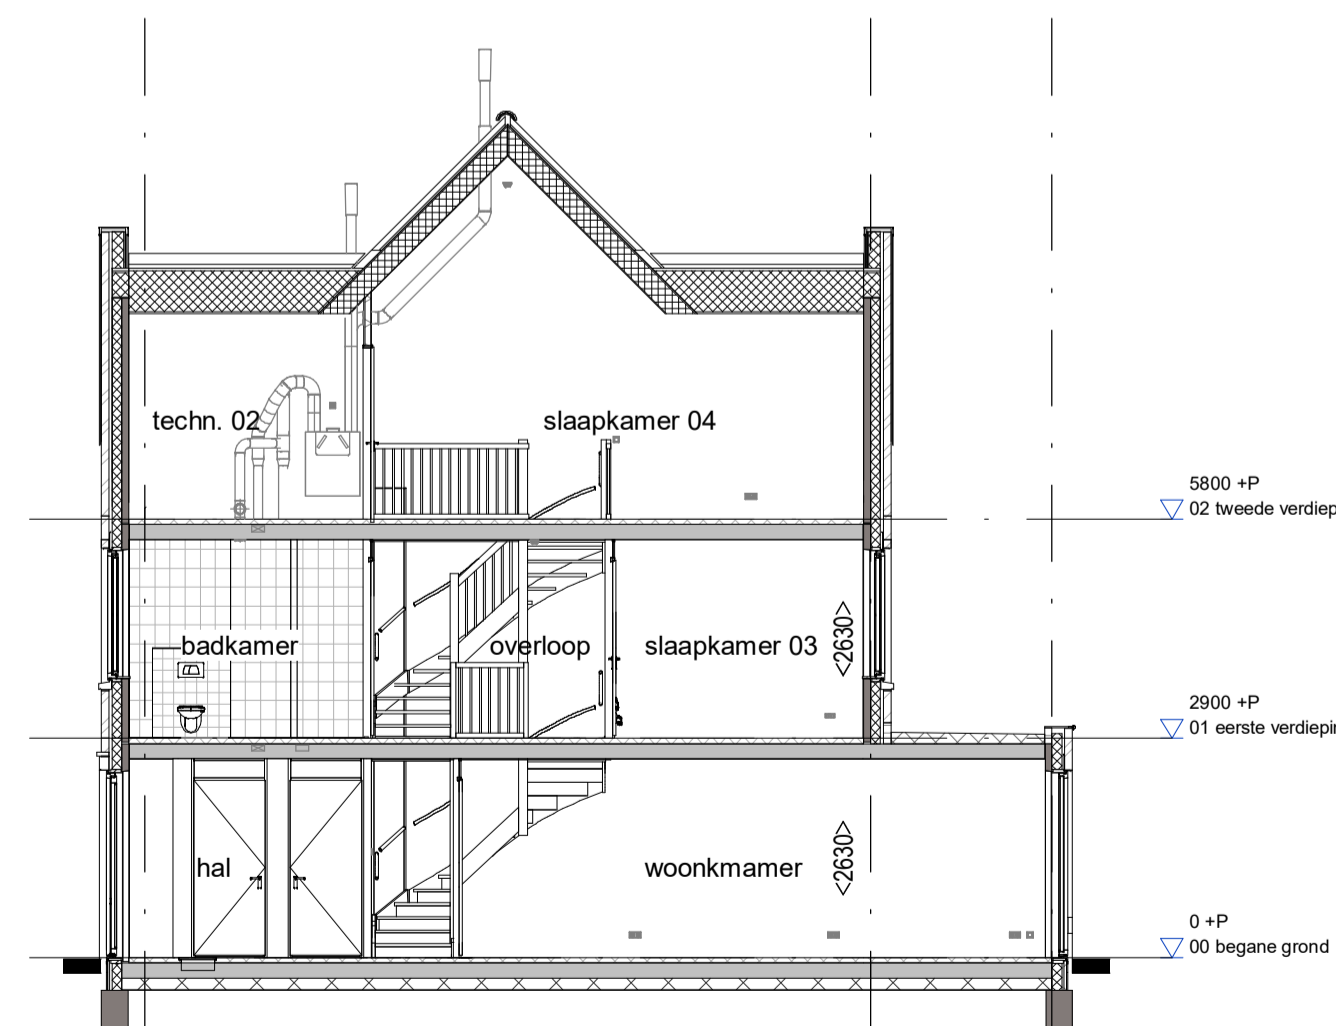

Doorsnede
 Optie uitbouw achtergevel 2,4 meter
 Optie zolderindeling met 1 slaapkamer
 1:100

RENVOOI			
	Schakelaar, 1-poolig		Aansluitpunt 3 fasen, nul en beschermingscontact
	Schakelaar, 3-poolig		Thermostaattekening, bedraad
	Schakelaar, wissel-		Centraal aardpunt
	Wandcontactdoos 1-voudig met beschermingscontact		Aansluitpunt niet bedraad
	Wandcontactdoos 2-voudig met beschermingscontact		Aansluitpunt licht, wand-
	Wandcontactdoos, perlix, voor fornuis/kook		Centraaldoos met lichtpunt
	Aansluitpunt 1 fase, nul en beschermingscontact		Rookmelder
	Aarding		Aardmat
	Drukknop		Schel
	Vandielrichting / Meterkast / Groepenkast		MK meterkast
	wm wasmachine		

RENVOOI BOUWKUNDIG			
	metalswark		opstelplaats wasmachine
	prefab beton		wastafel, volgens omschrijving sanitairpakket
	isolatie		fontein, volgens omschrijving sanitairpakket
	binnenwand 70 / 100mm		wandcloset, volgens omschrijving sanitairpakket
	metal stud 100mm		douche deept
	entree woning		verdelers
	afzuigpunt mechanische ventilatie		voorraadvat
	knuipluk		
	warmtepomp		

	Project:		Werknr: 0001
			Bladnr: 5400.00.HD
	Onderdeel:	Optie tekening Bouwnummers 36, 43 en 53	Schaal: 1:50 / 1:100
			Formaat: A1
	Oprachtgever:	Van Wijnen Haarlemmermeer B.V.	Datum: 28-06-2018
			Gewijzigd: a: b: c: d: e:

De opties van bouwnummer 53 zijn gespiegeld weergegeven.