




Begane grond  
1:50

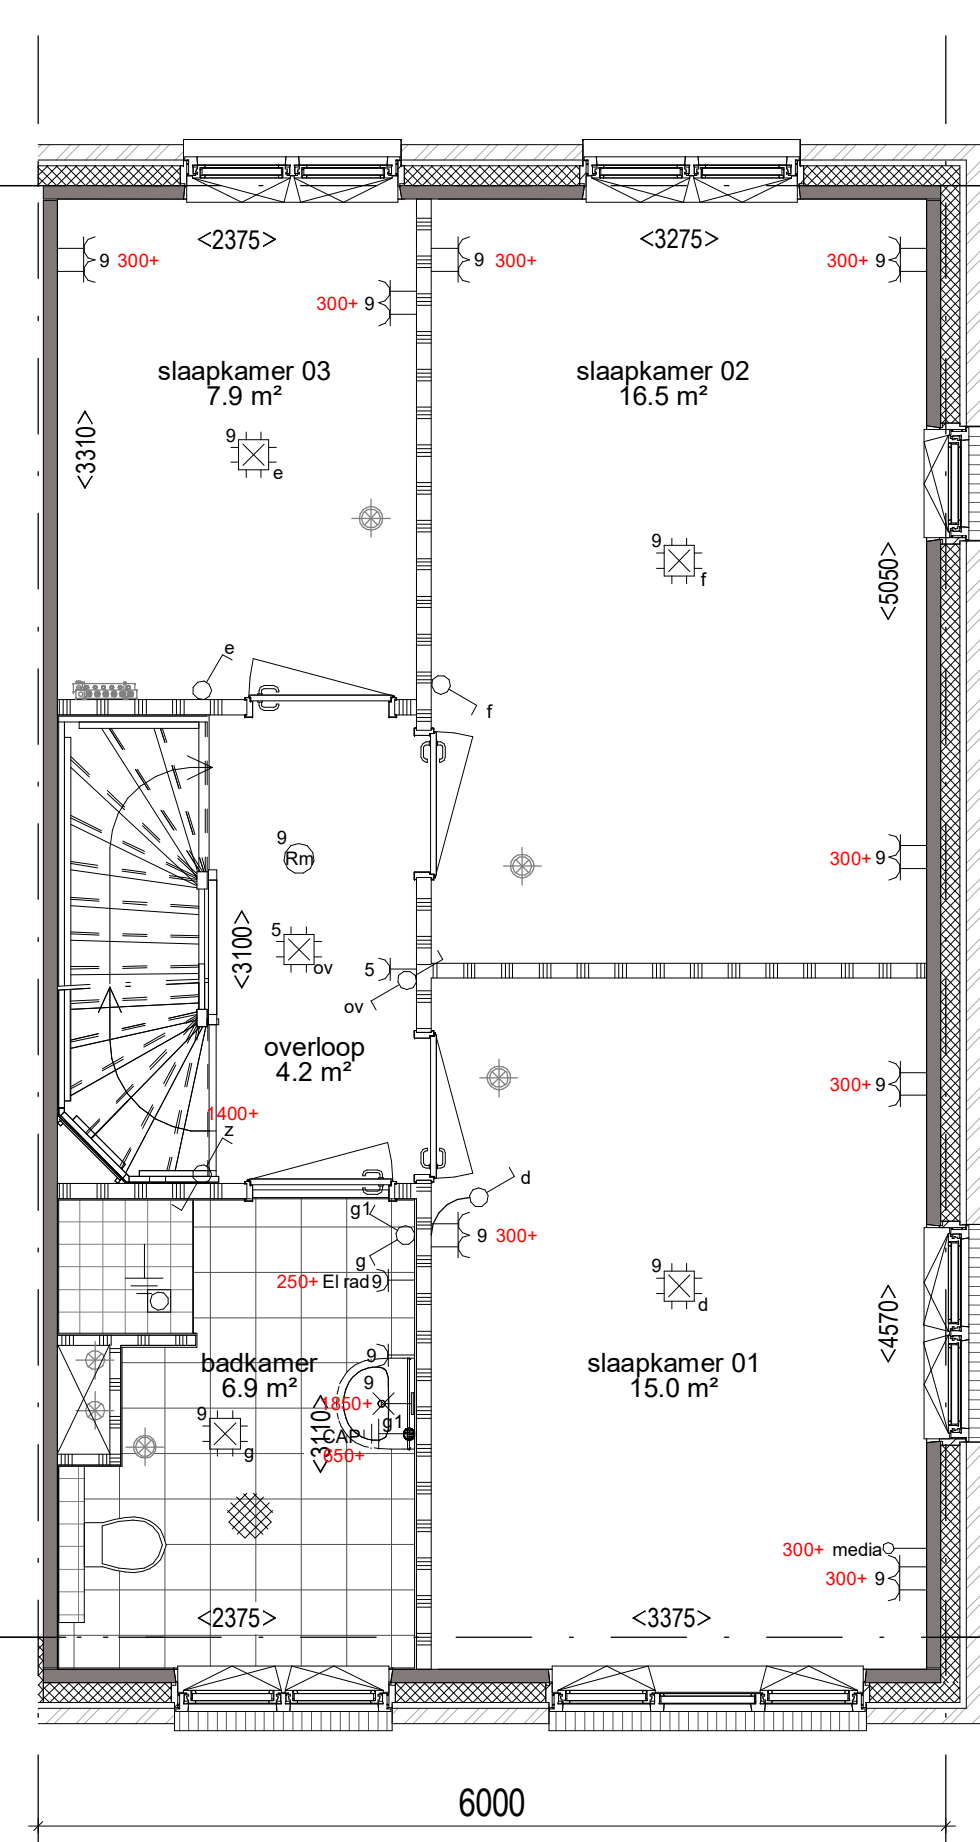


1e Verdieping  
1:50

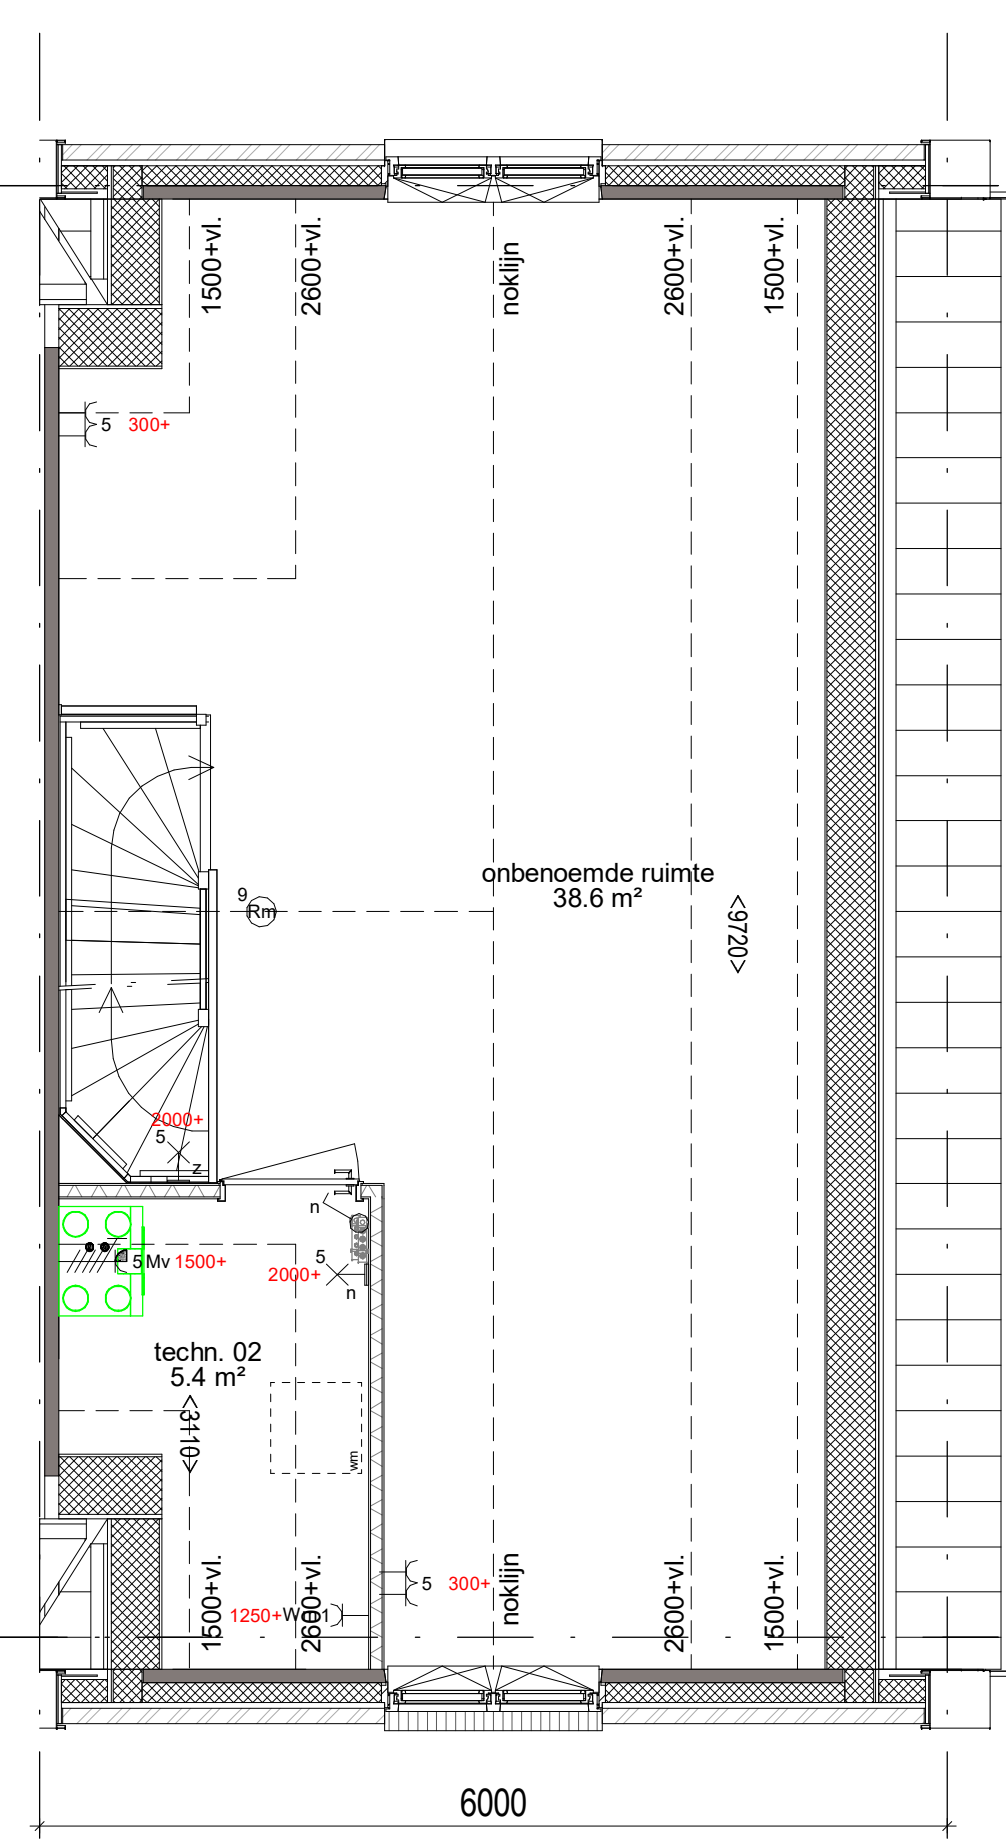

2e Verdieping  
1:50

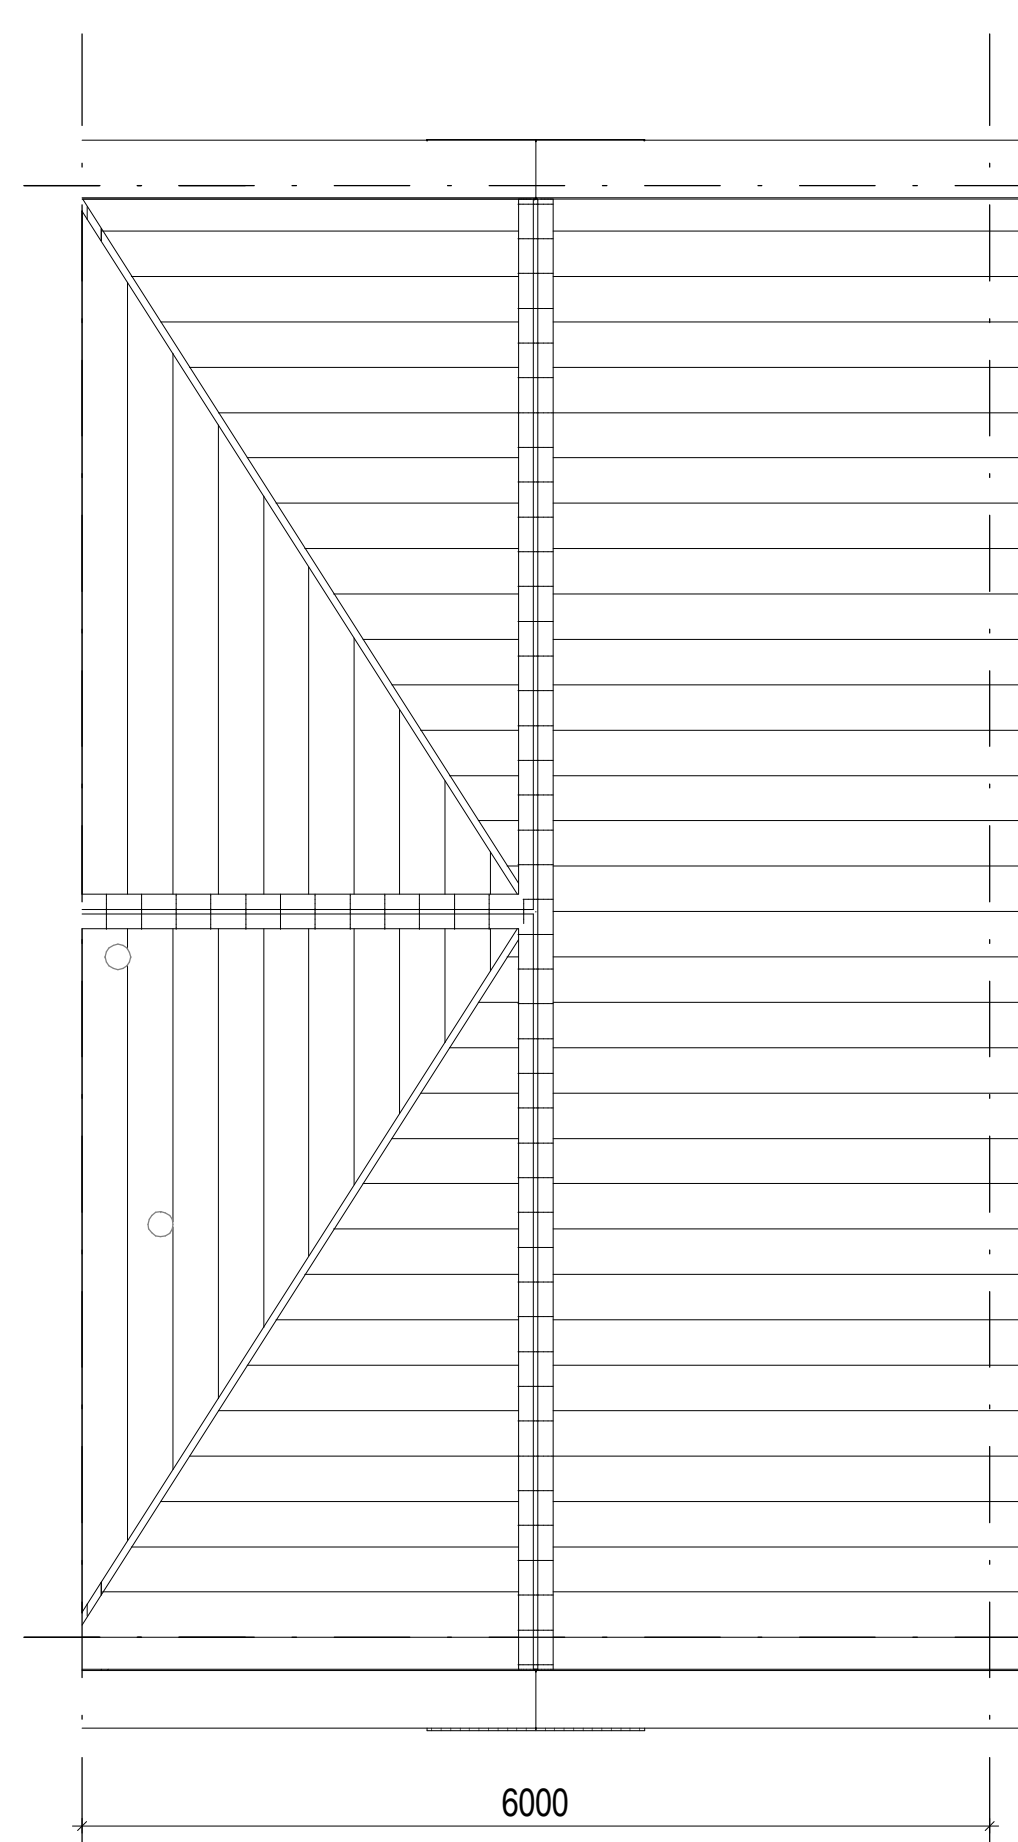

Dak  
1:50

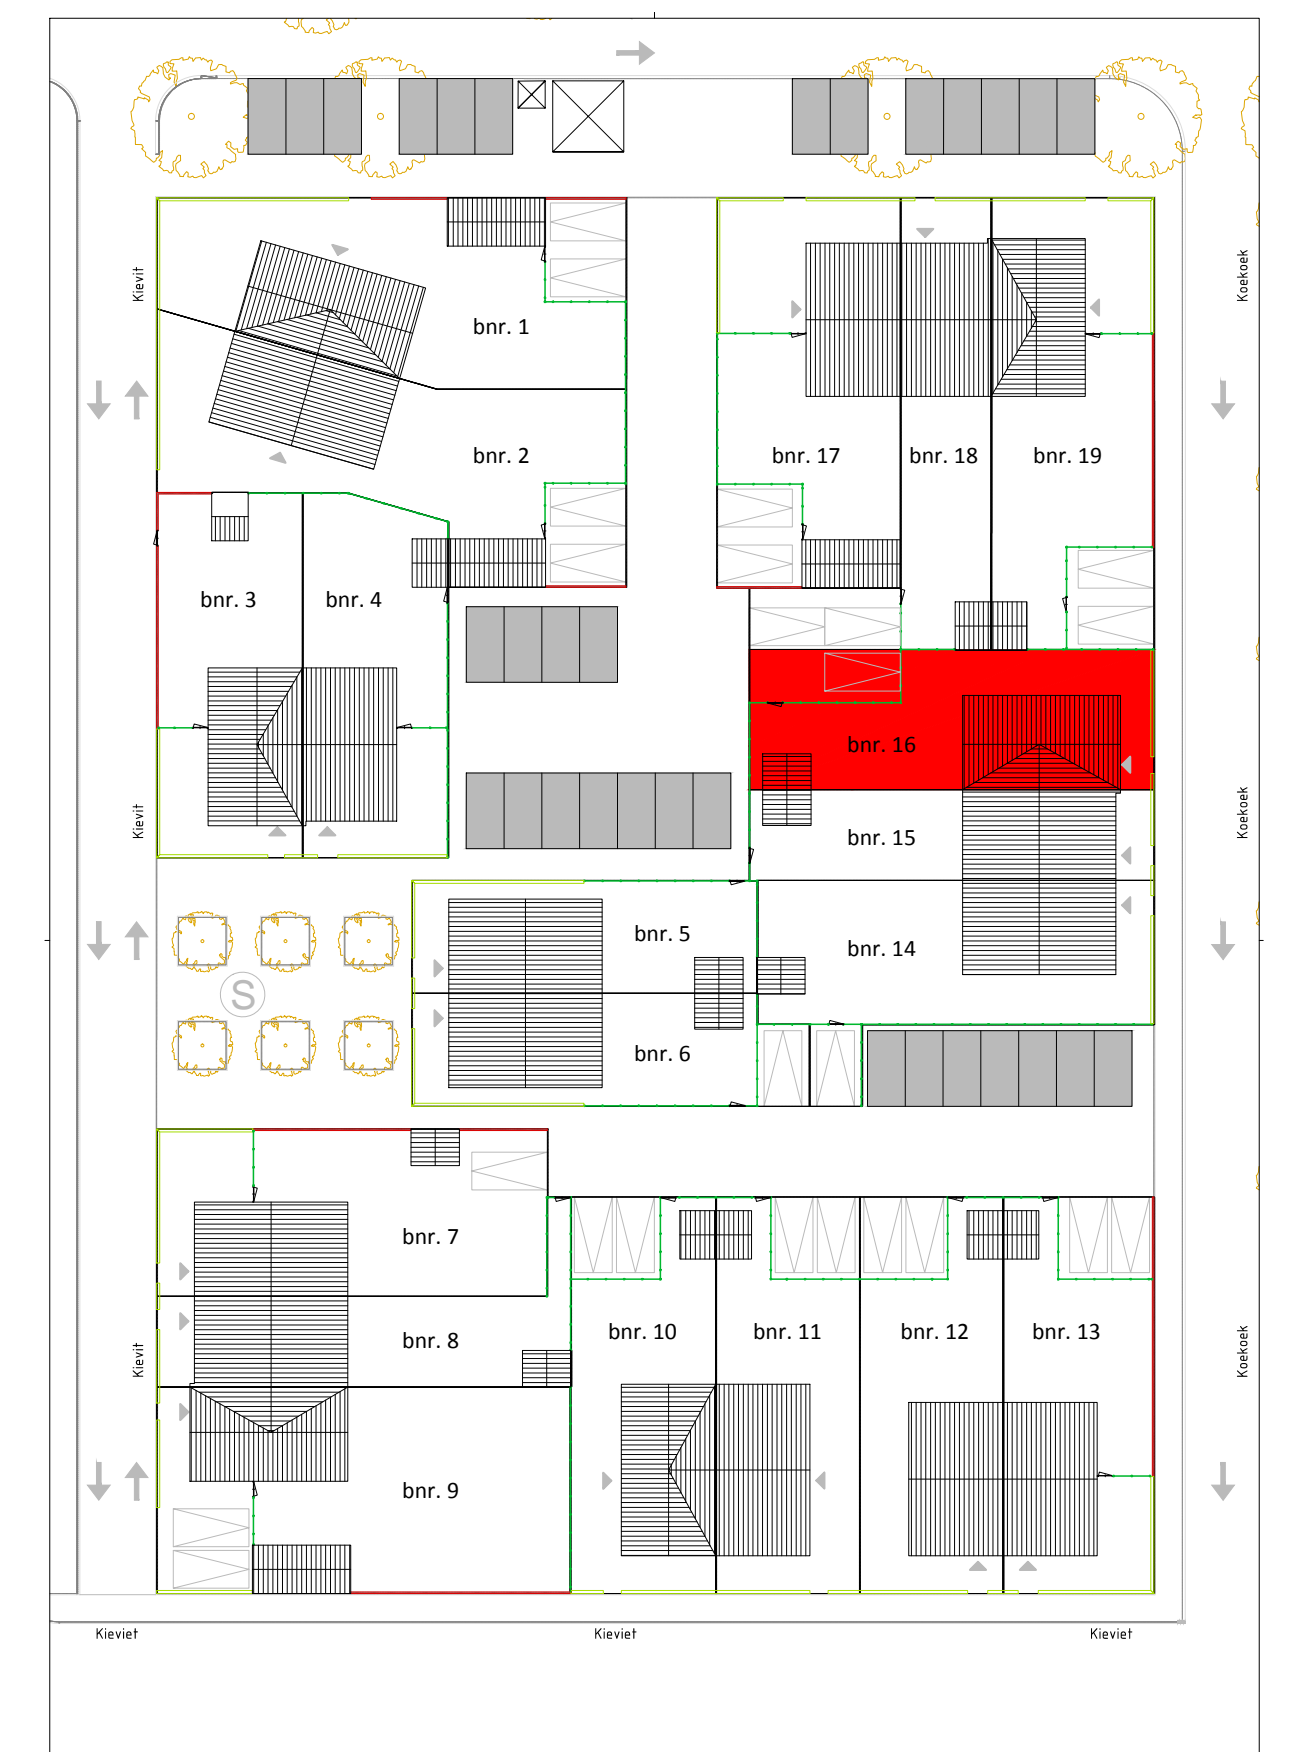

Situatie 1:50




Voorgevel  
1:100


Achtergevel  
1:100



Zijgevel  
1:100

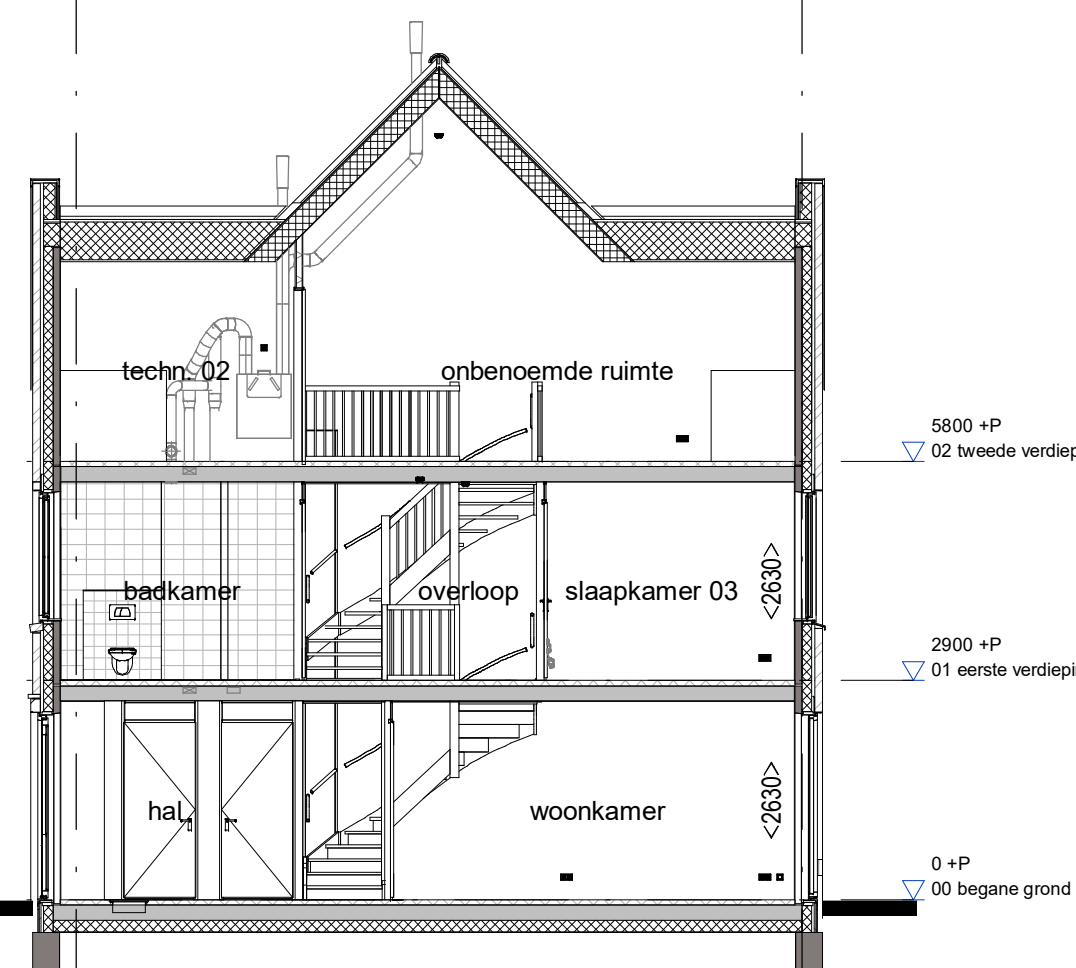

Doorsnede  
1:100

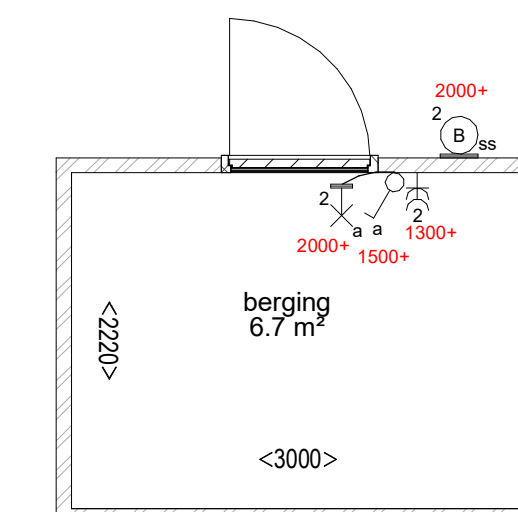

Berging  
1:50

RENVOOI		
	Schakelaar, 1-polig	
	Schakelaar, 3-polig	
	Schakelaar, wissel	
	Wandcontactdoos 1-voudig met beschermingscontact	
	Wandcontactdoos 2-voudig met beschermingscontact	
	Wandcontactdoos, perfix voor fornuiskook	
	Aansluitpunt 1 fase, nul en beschermingscontact	

RENVOOI BOUWKUNDIG	
	metselwerk
	prefab beton
	isolatie
	binnenwand 70 / 100mm
	metalstud wand 100mm
	wandtegels
	entree woning
	afzuigpunt mechanische ventilatie
	knuijput
	warmtepomp
	opstelplaats wasmachine
	wastafel, volgens omschrijving sanitairpakket
	fontein, volgens omschrijving sanitairpakket
	wanddozet, volgens omschrijving sanitairpakket
	douche verdiept
	verdelers
	voorraadvat

**DISCLAIMER**  
De op deze tekening aangegeven maten zijn circa maten in millimeters en kunnen afwijken van de werkelijke maten. Het is de verantwoordelijkheid van de gebruiker van deze tekening te controleren of de maten overeenkomen met de werkelijke maten. De tekening is niet geschikt voor opdrachten aan derden door koper(s). De posities van aansluitingen en installatie onderdelen zijn indicatief op tekening weergegeven. De exacte aantallen en posities zullen na berekening in het werk door de installateurs worden bepaald en kunnen afwijken van deze tekening.

	Project:		Werknr: 0001
			Bladnr: 01.07.C07.16
	Onderdeel:	Verkooptekening Bouwnummer 16	Schaal: 1:50 / 1:100 / 1:500
			Formaat: A1
	Oprachtgever:	Van Wijnen Haarlemmermeer B.V.	Datum: 28-06-2018
			Gewijzigd: a: b: c: d: e: