




Begane grond
1:50

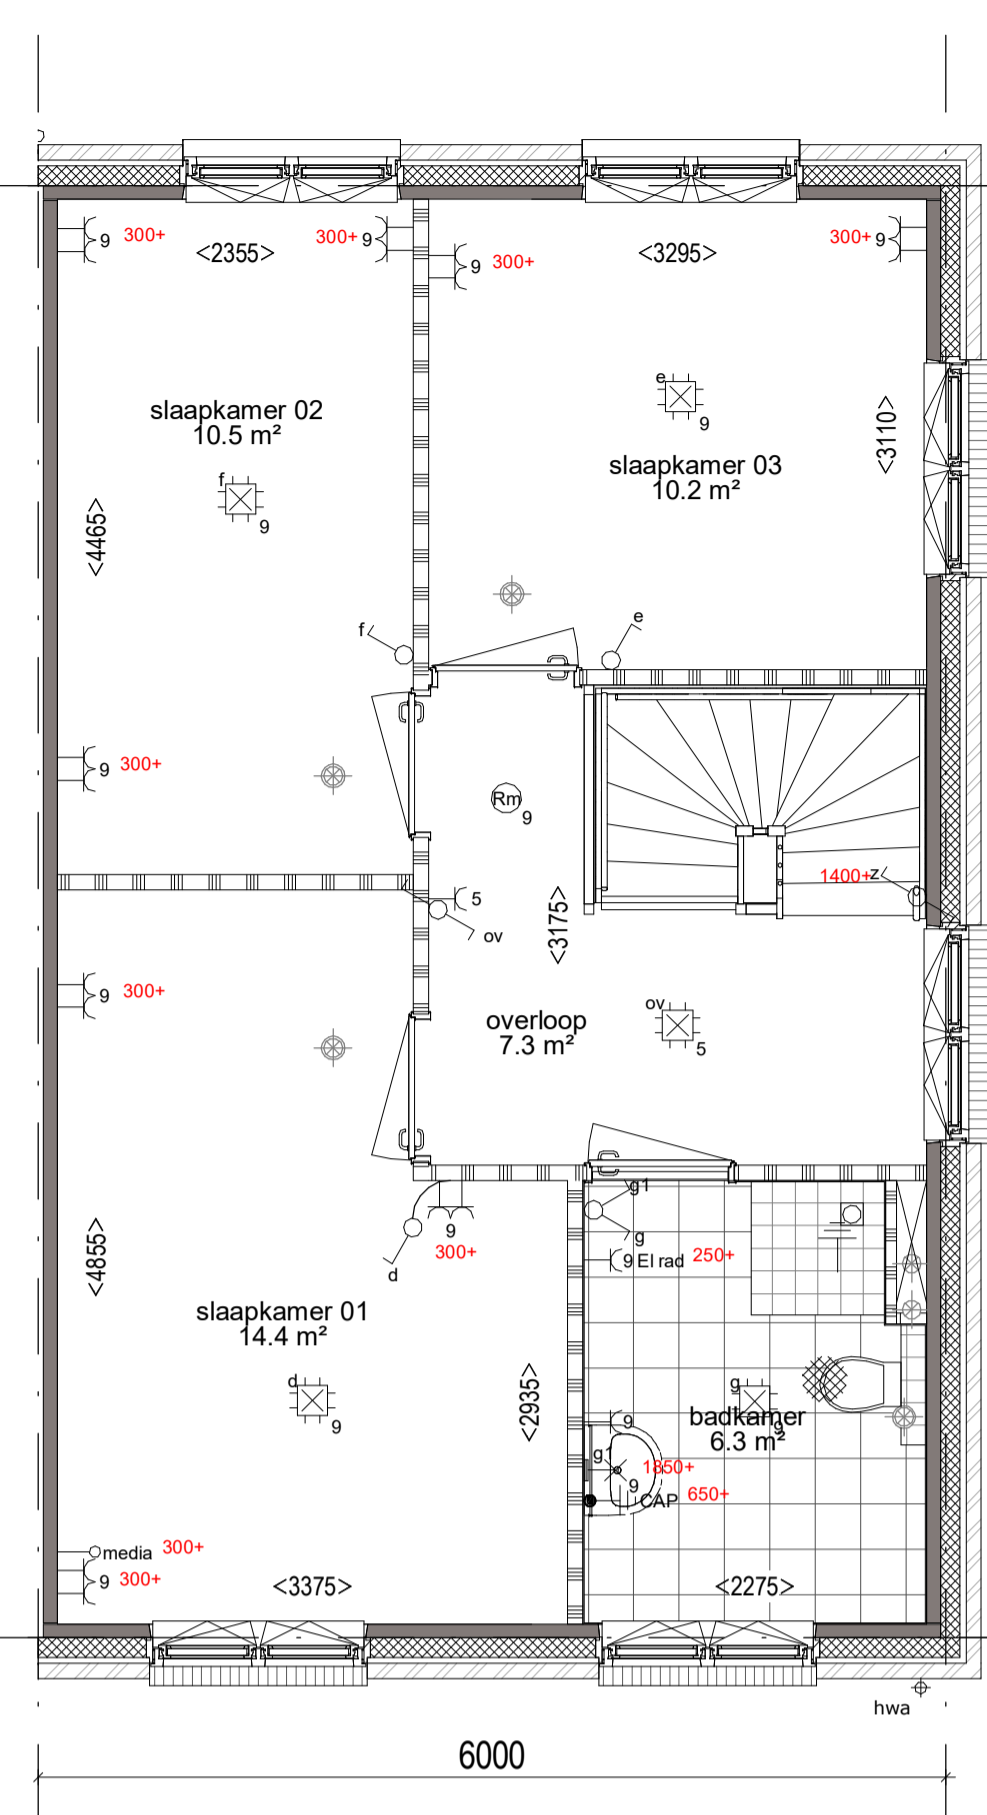


1e Verdieping
1:50

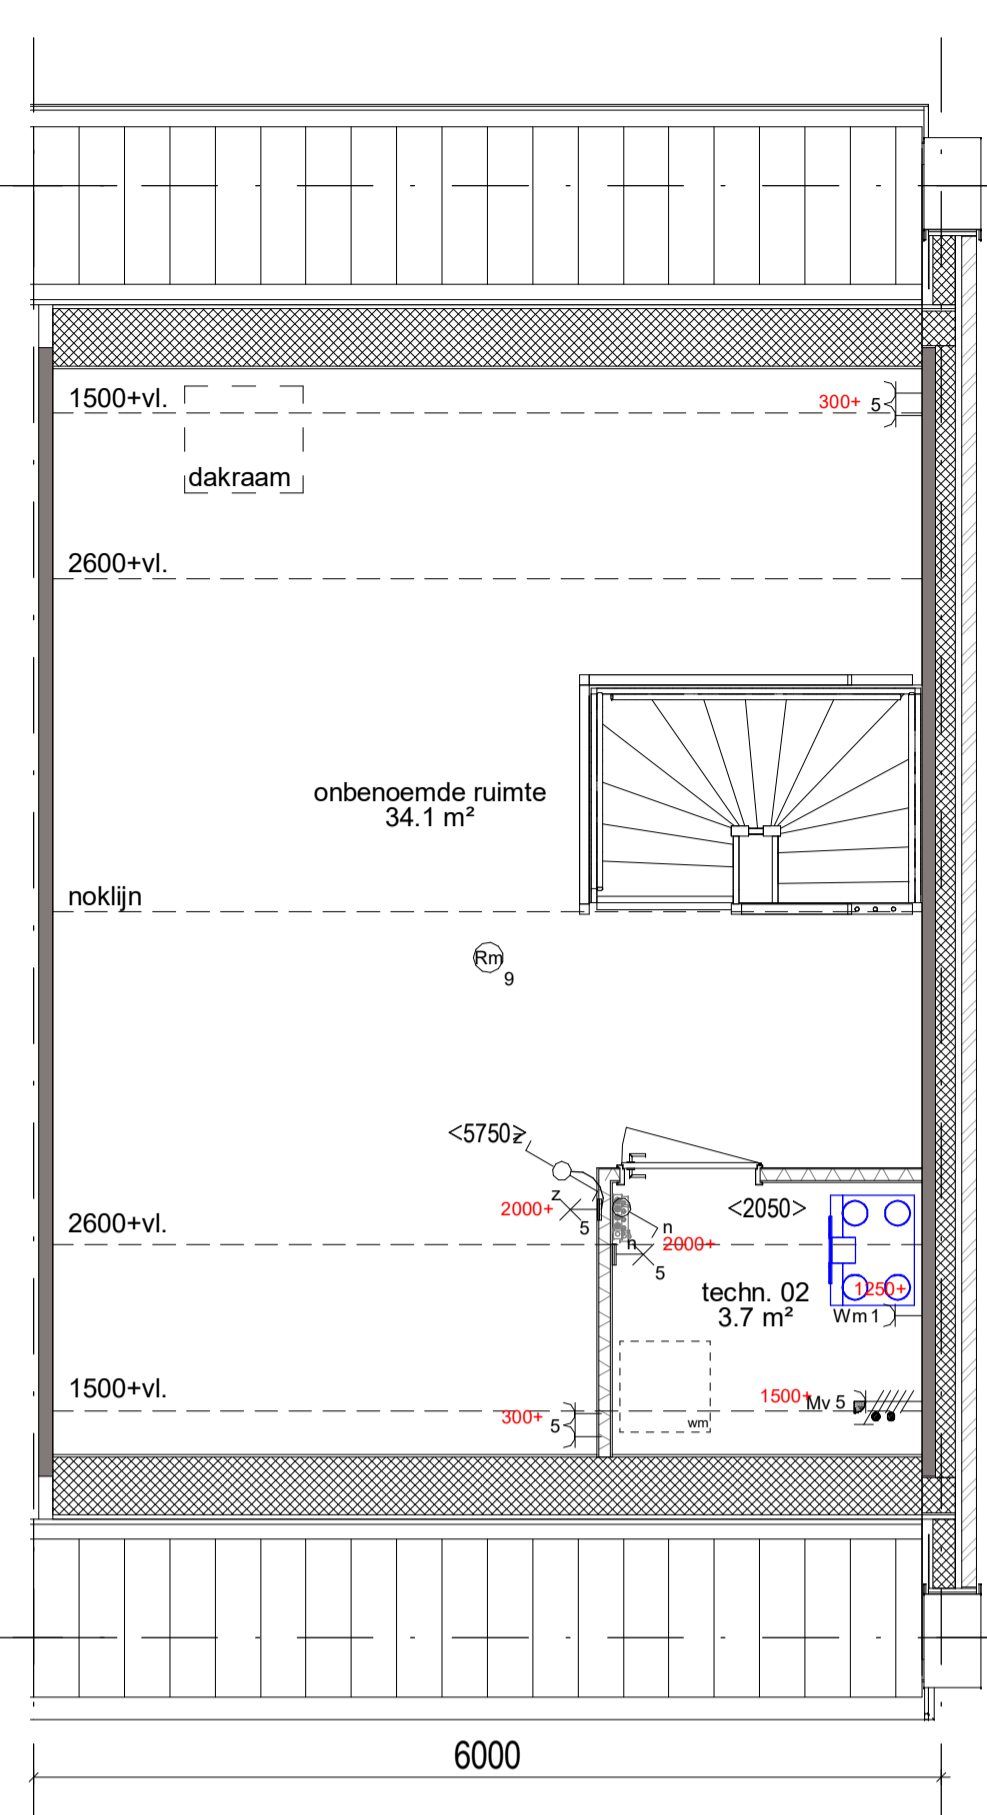

2e Verdieping
1:50

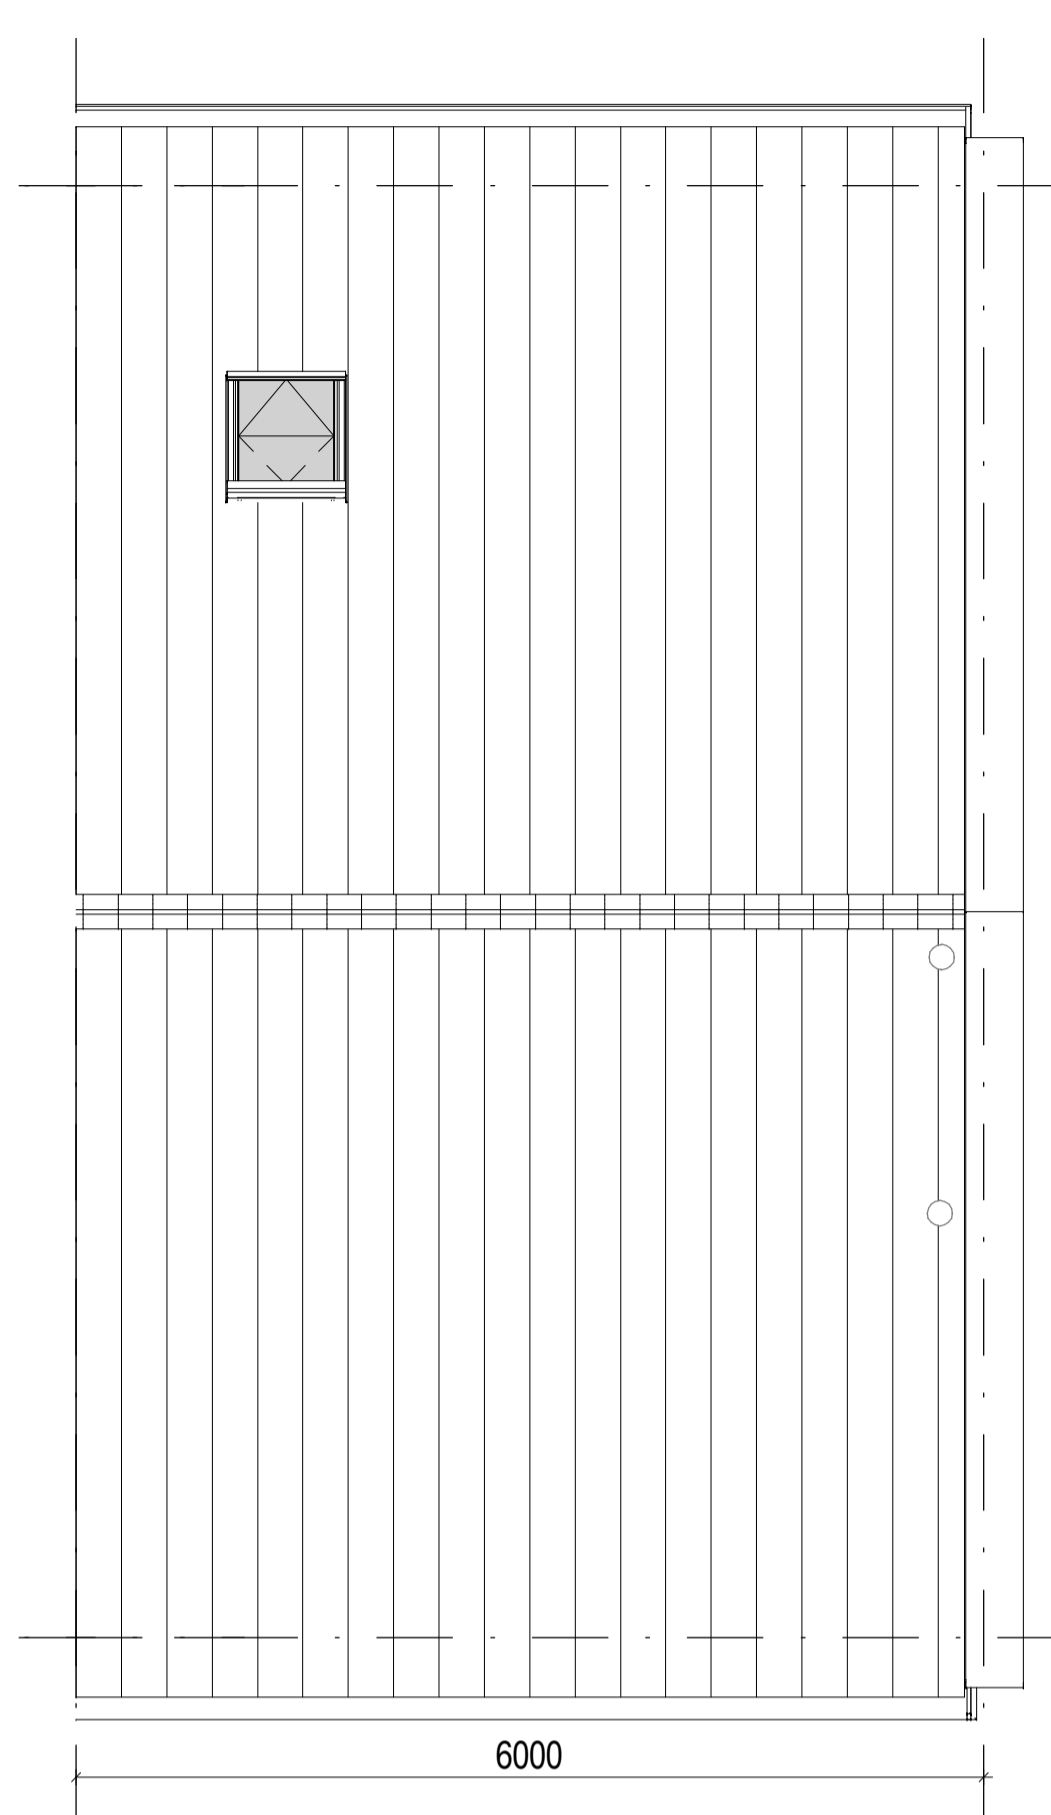

Dak
1:50

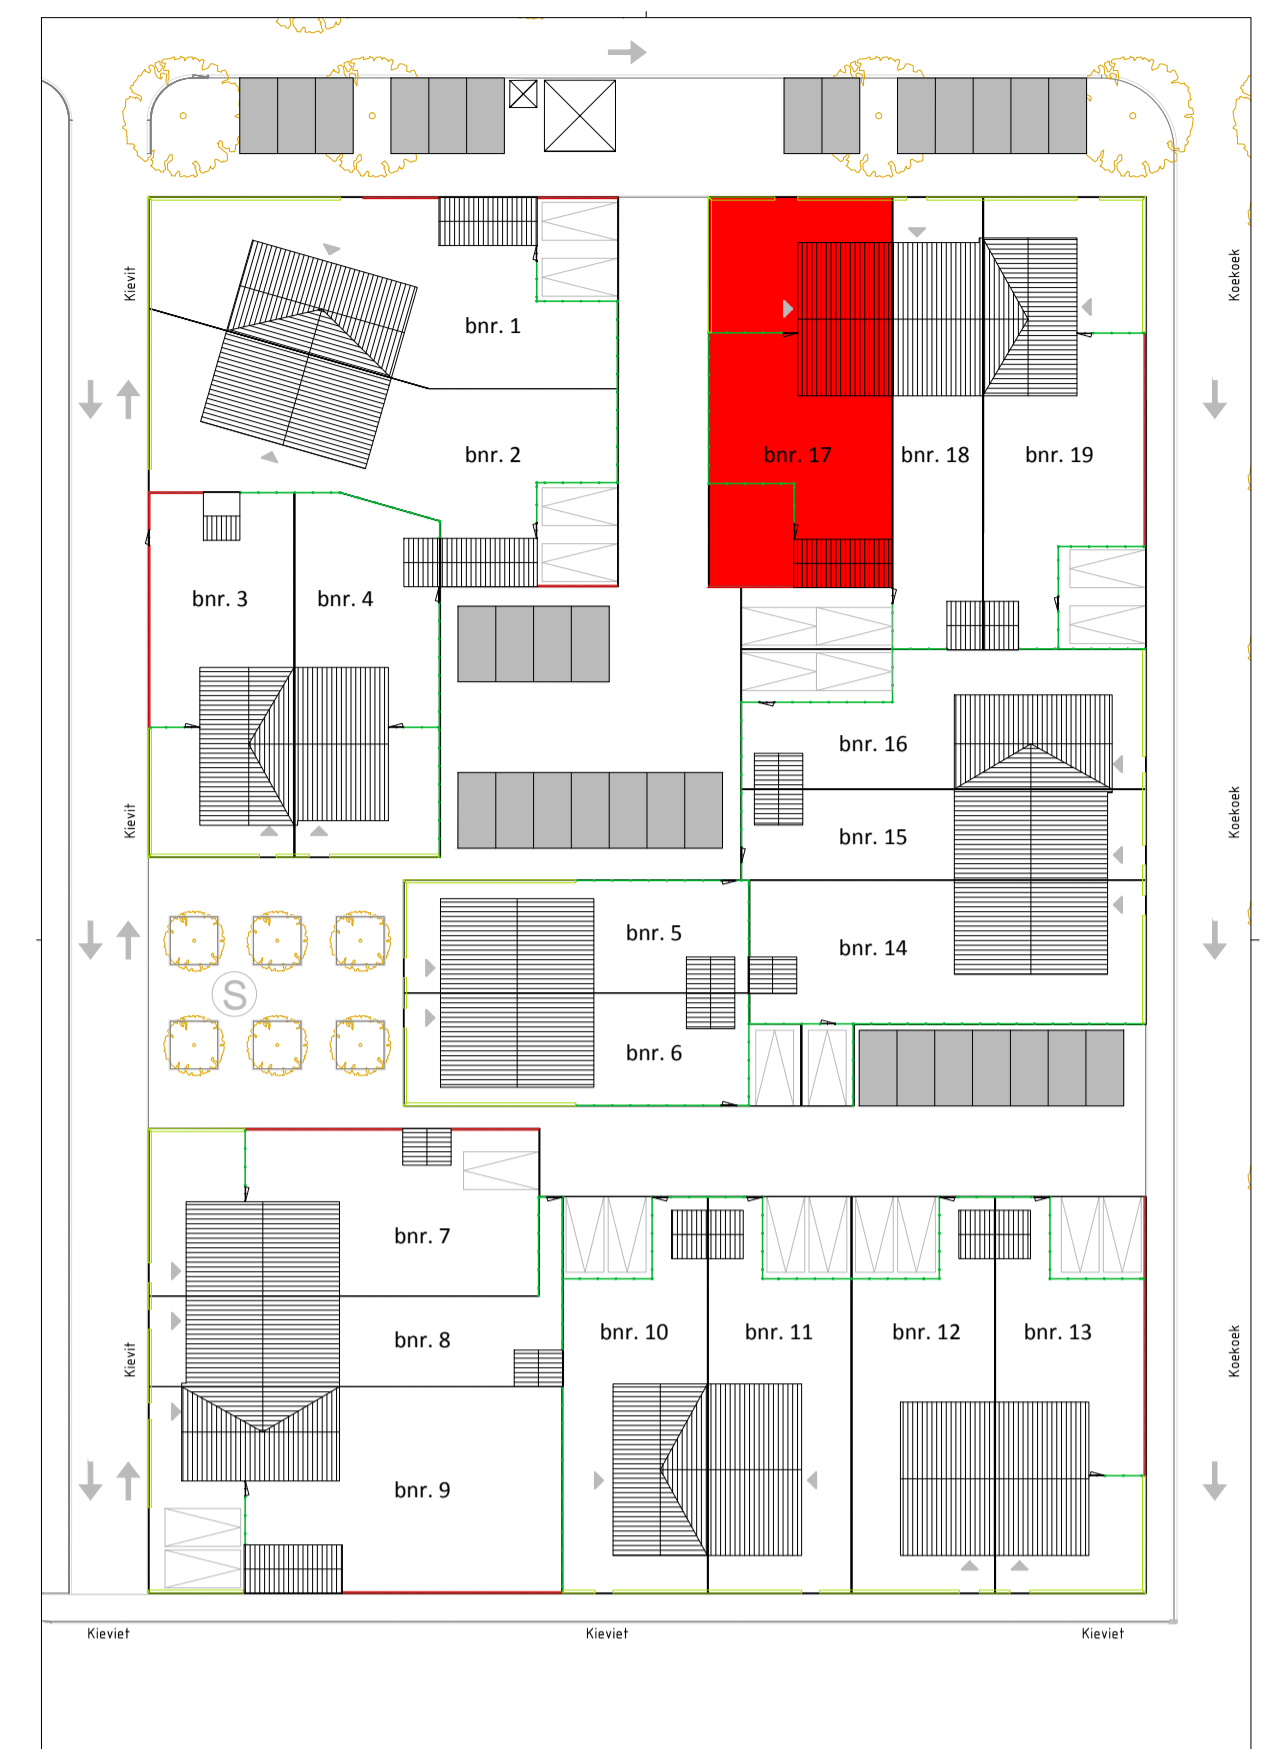

Situatie 1:500




Voorgevel
1:100


Achtergevel
1:100



Zijgevel
1:100

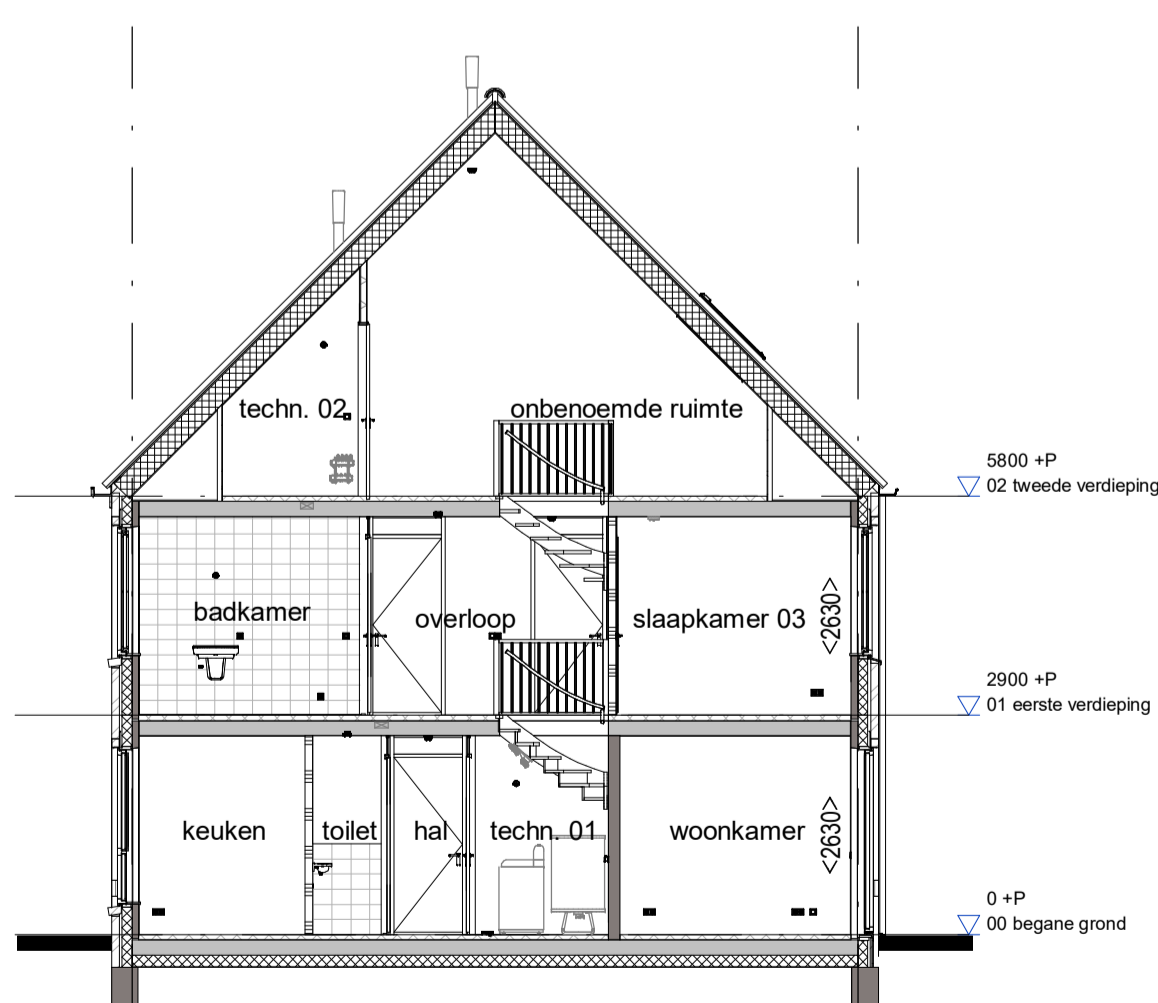

Doorsnede
1:100

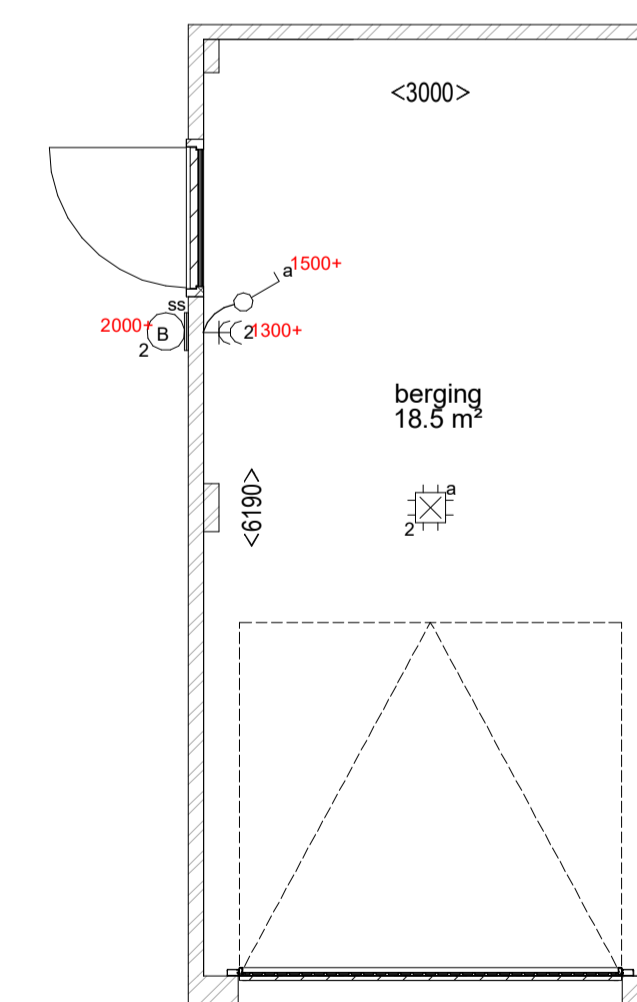

Garage
1:50

RENVOOI		
	Schakelaar, 1-polig	
	Schakelaar, 3-polig	
	Schakelaar, wissel	
	Wandcontactdoos 1-voudig met beschermingscontact	
	Wandcontactdoos 2-voudig met beschermingscontact	
	Wandcontactdoos, perfix, voor fornuiskook	
	Aansluitpunt 1 fase, nul en beschermingscontact	

RENVOOI BOUWKUNDIG	
	metselwerk
	prefab beton
	isolatie
	binnenwand 70 / 100mm
	metaalstud wand 100mm
	wandtegelsymbol
	entree woning
	afzuigpunt mechanische ventilatie
	kruipruimte
	warmtepomp
	opstelplaats wasmachine
	wastafel, volgens omschrijving sanitairpakket
	fontein, volgens omschrijving sanitairpakket
	wanddooset, volgens omschrijving sanitairpakket
	douche verdiept
	verdelersymbol
	voorraadvat

DISCLAIMER
De op deze tekening aangegeven maten zijn circa maten in millimeters en kunnen afwijken van de werkelijke maten. Het is de verantwoordelijkheid van de installateur om de exacte maten te bevestigen. De exacte maten worden bepaald en kunnen afwijken van deze tekening.

	Project:		Werknr: 0001
			Bladnr: 01.07.C08.17
	Onderdeel:	Verkooptekening Bouwnummer 17	Schaal: 1:50 / 1:100 / 1:500
			Formaat: A1
	Oprachtgever:	Van Wijnen Haarlemmermeer B.V.	Datum: 28-06-2018
			Gewijzigd: a: b: c: d: e: