




Begane grond
1:50

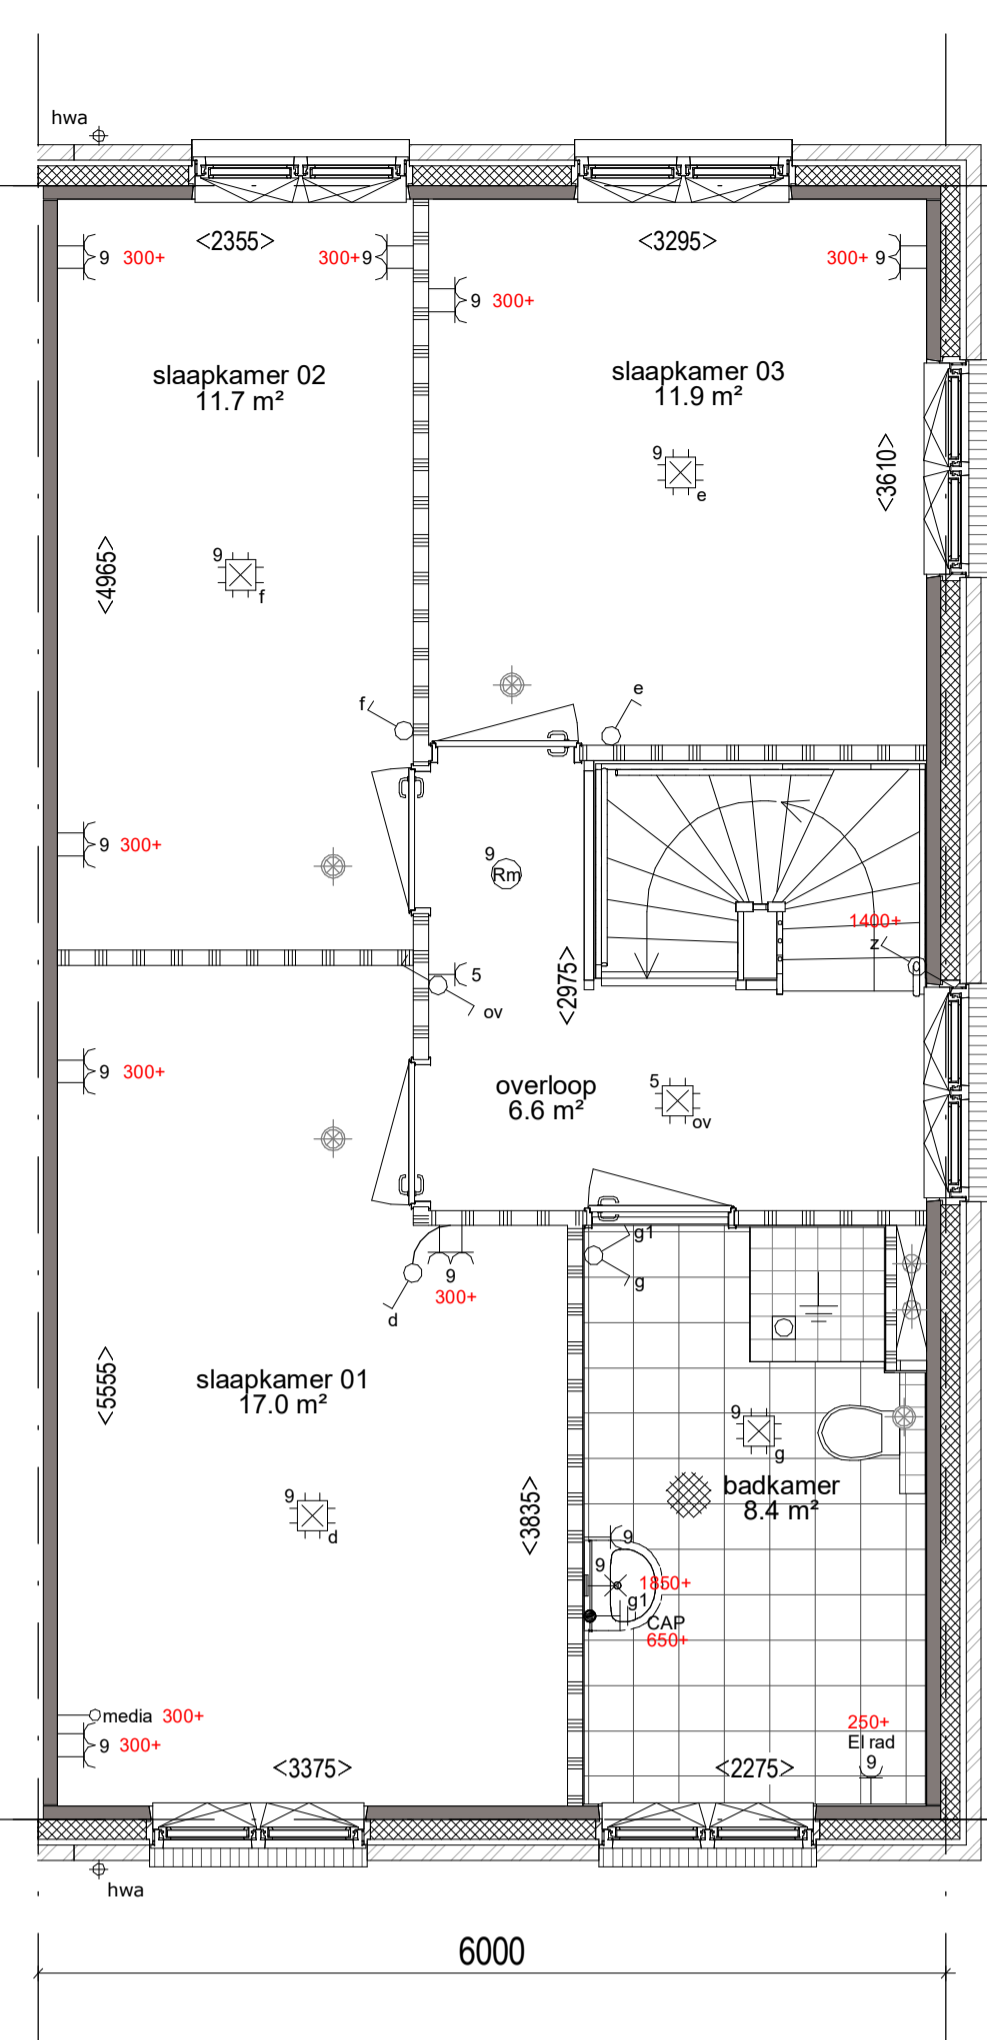

1e Verdieping
1:50

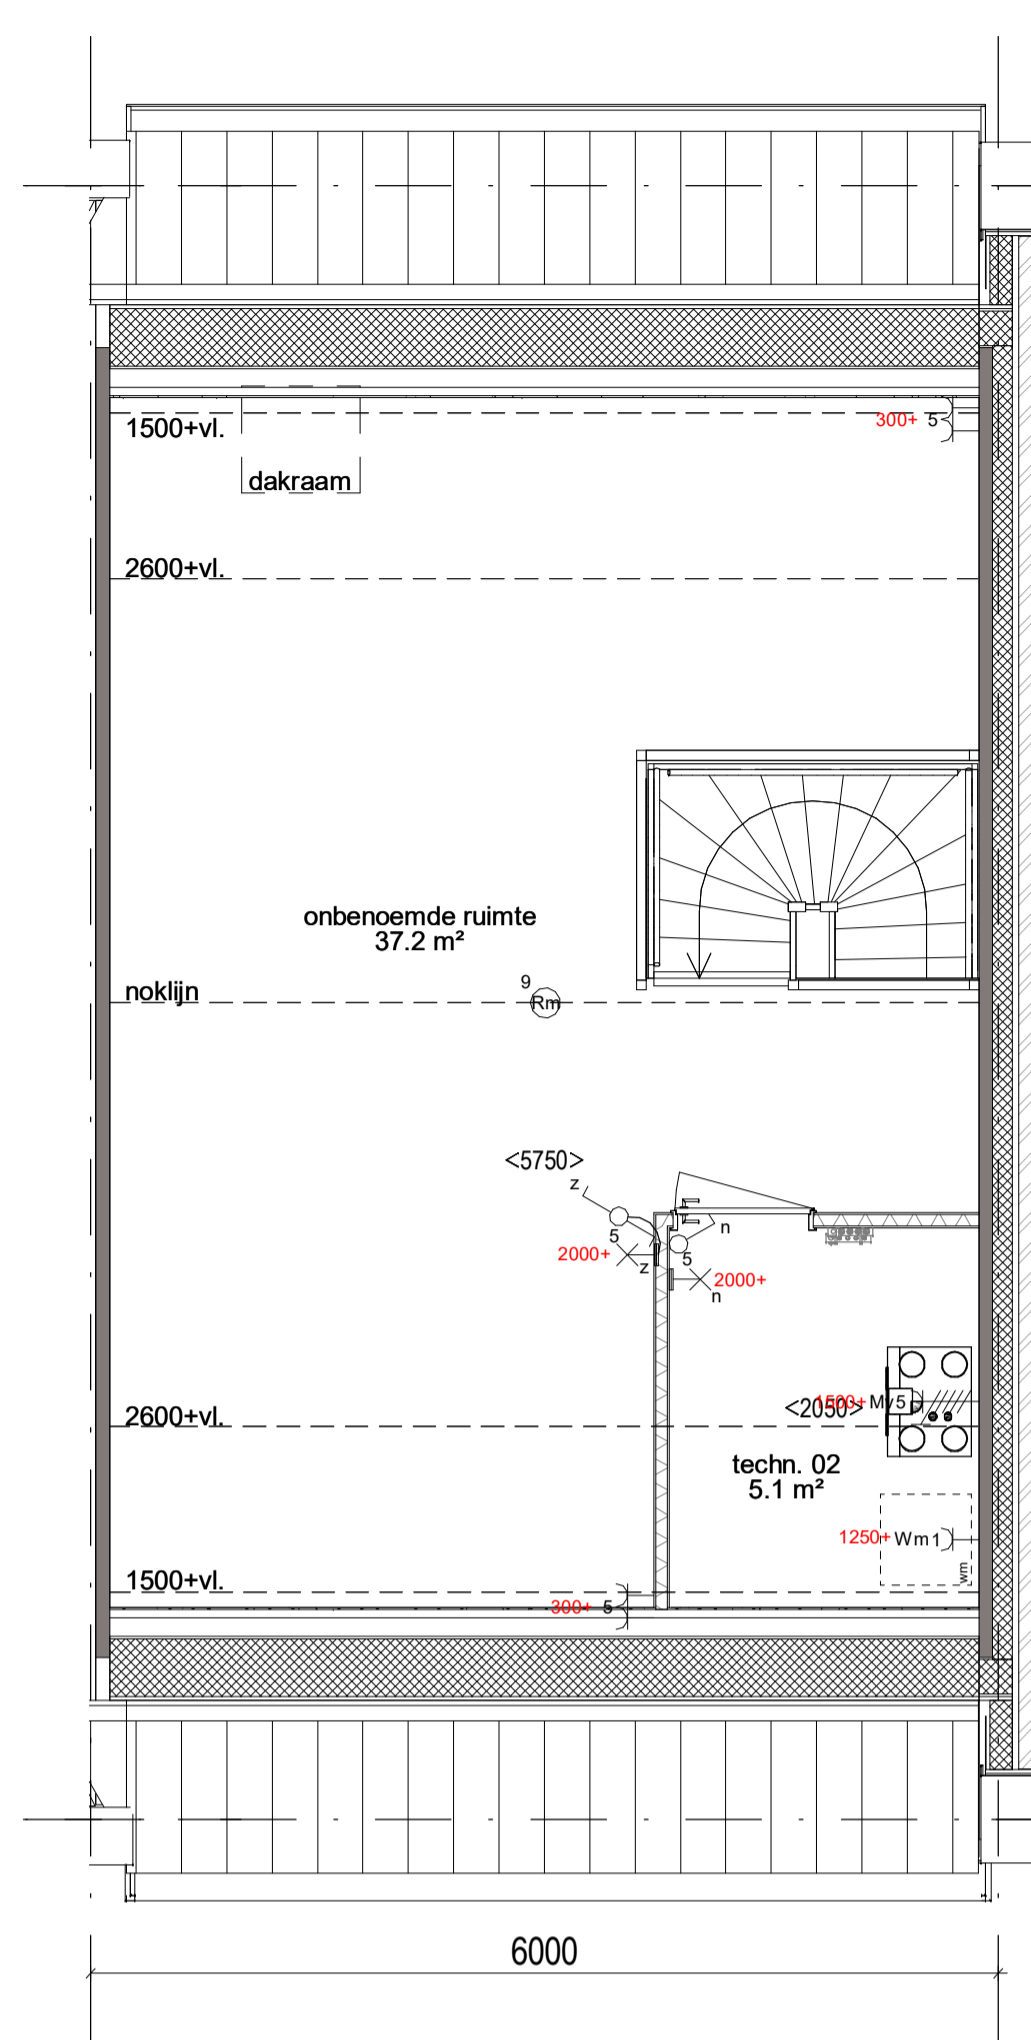

2e Verdieping
1:50

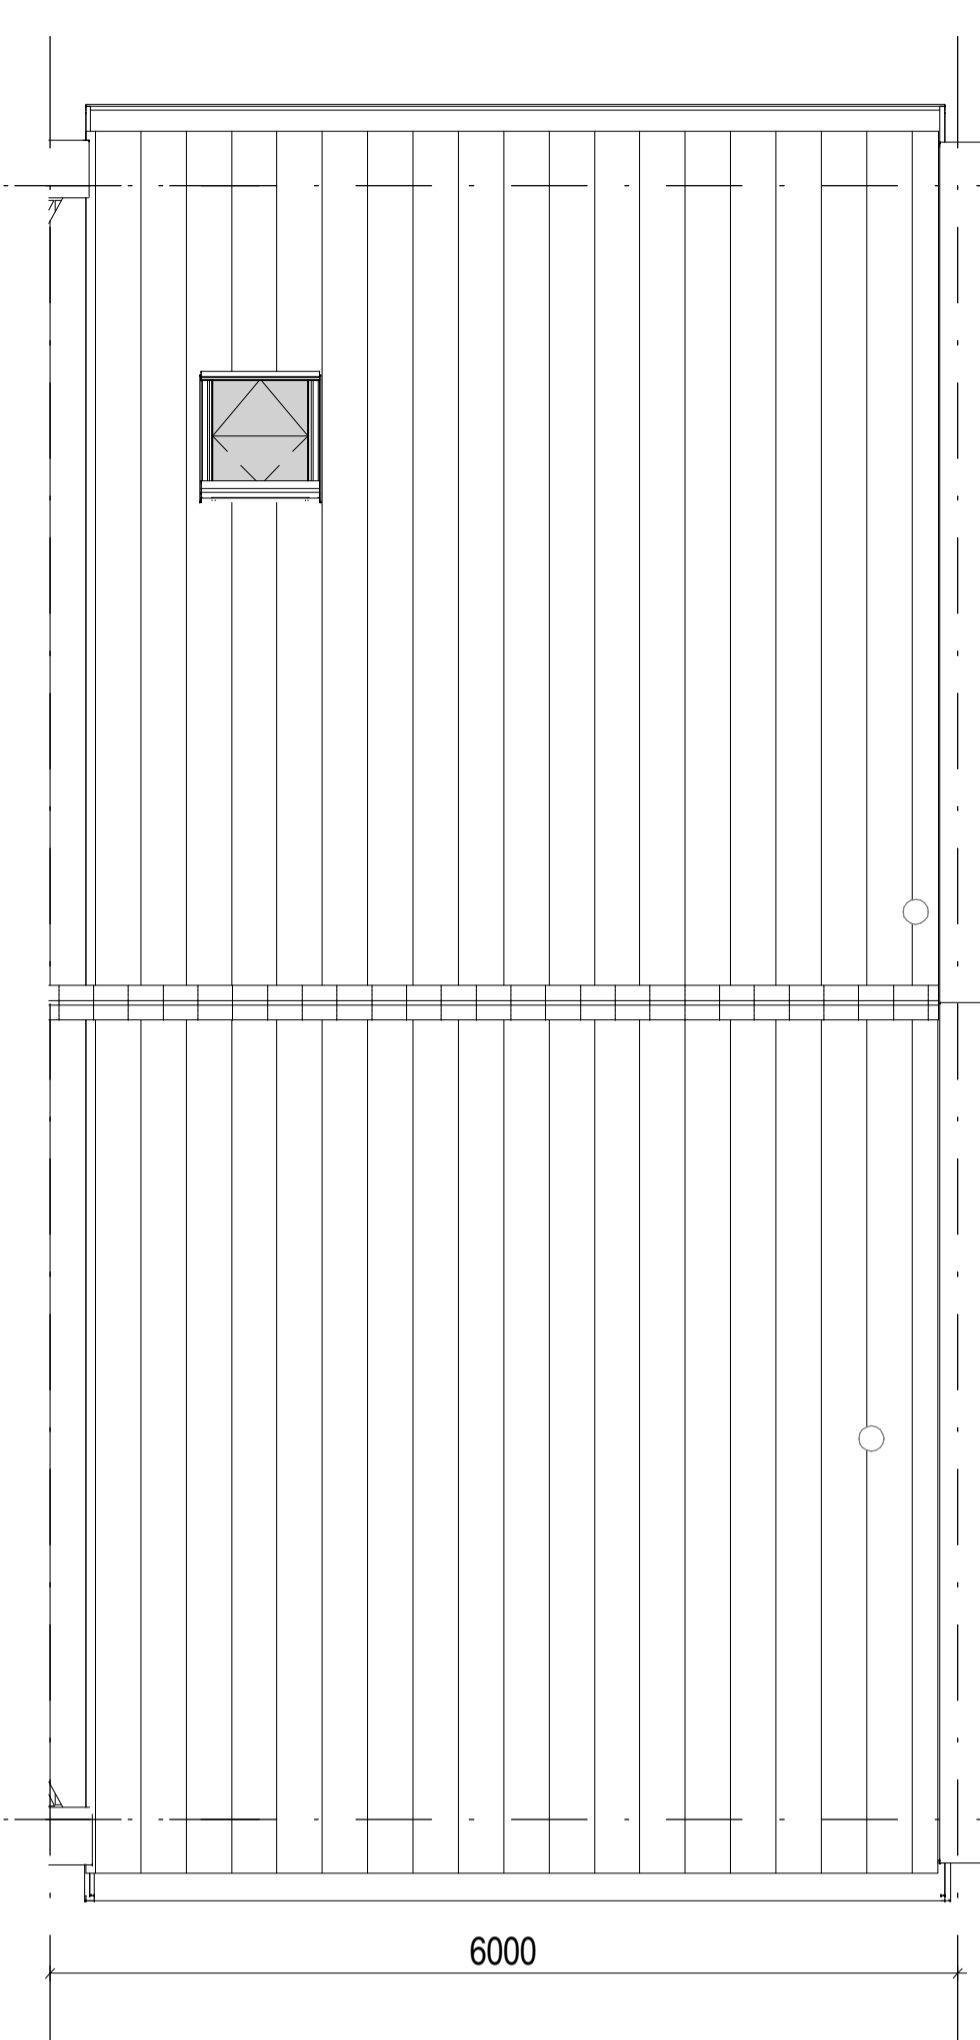

Dak
1:50



Situatie 1:50




Voorgevel
1:100


Achtergevel
1:100



Zijgevel
1:100

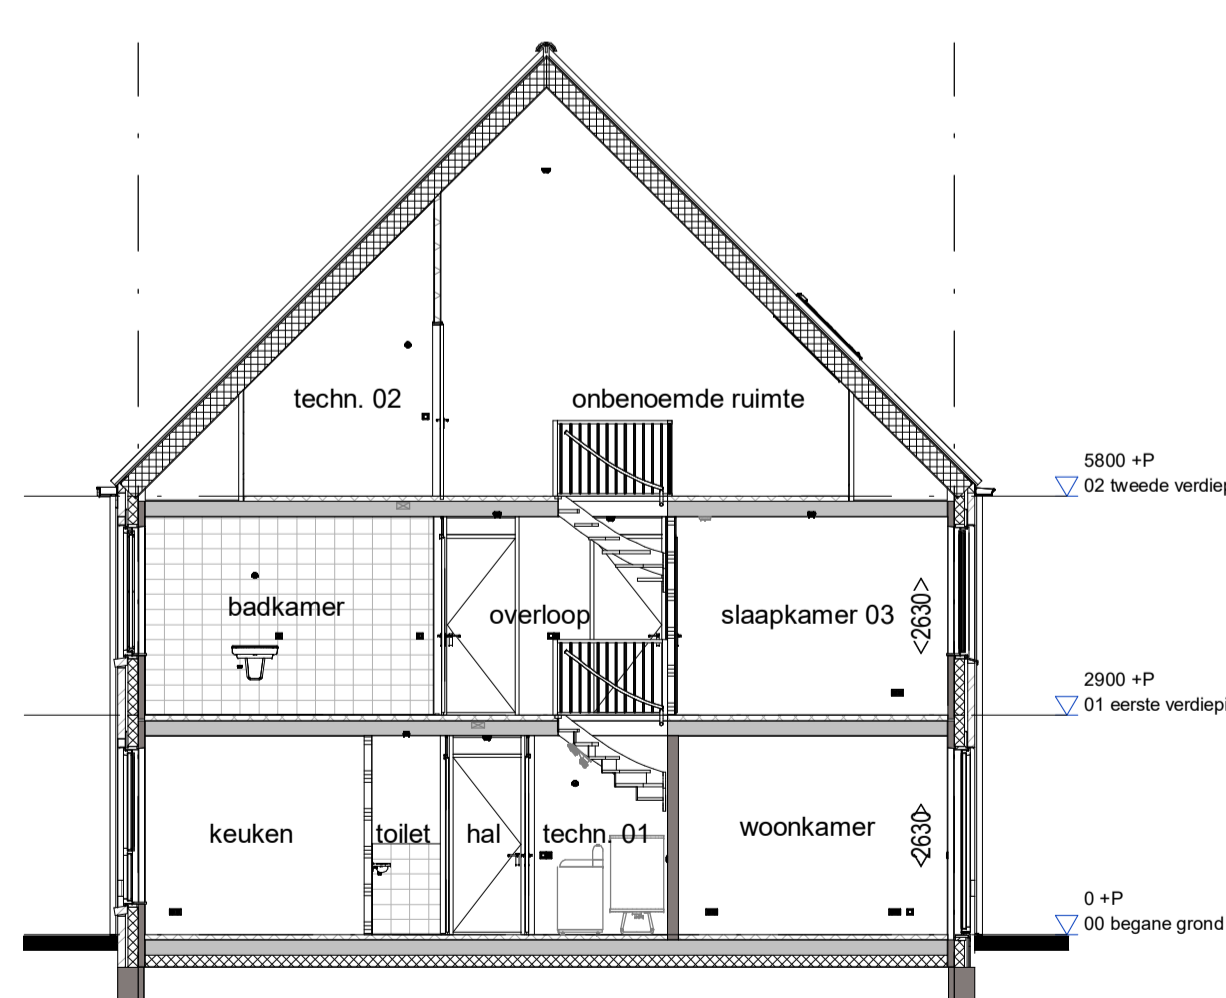

Doorsnede
1:100

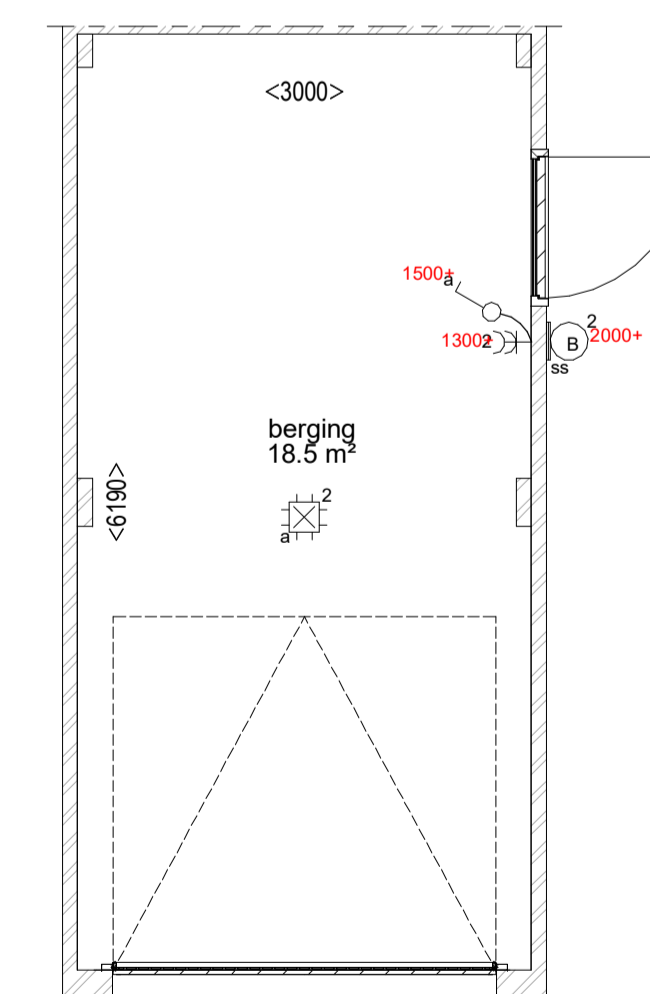

Garage
1:50

RENVOOI		
	Schakelaar, 1-polig	
	Schakelaar, 3-polig	
	Schakelaar, wissel	
	Wandcontactdoos 1-voudig met beschermingscontact	
	Wandcontactdoos 2-voudig met beschermingscontact	
	Wandcontactdoos, perfix, voor fornuiskook	
	Aansluitpunt 1 fase, nul en beschermingscontact	
	Aarding	
	Aardmat	
	Drukknop	
	Schel	
	Verdelinrichting / Meterkast / Groepenkast	
	Mk meterkast	
	wm wasmachine	

RENVOOI BOUWKUNDIG			
	metselwerk		opstelplaats wasmachine
	prefab beton		wastafel, volgens omschrijving sanitairpakket
	isolatie		fontein, volgens omschrijving sanitairpakket
	binnenwand 70 / 100mm		wanddoozet, volgens omschrijving sanitairpakket
	metalsud wand 100mm		douche verdiept
	wandtegelsymbol		verdelersymbol
	entree woning		voorraadvat
	afzuigpunt mechanische ventilatie		
	kruipruimte		
	warmtepomp		

DISCLAIMER
De op deze tekening aangegeven maten zijn circa maten in millimeters en kunnen afwijken van de werkelijke maten. Het is de verantwoordelijkheid van de gebruiker van deze tekening te controleren of de maten overeenkomen met de werkelijke maten. De exacte maten en posities zullen na berekening in het werk door de installateurs worden bepaald en kunnen afwijken van deze tekening.

	Project:		Werknr: 0001
			Bladr: 01.07.C01.02
	Onderdeel:	Verkooptekening	Schaal: 1:50 / 1:100 / 1:500
		Bouwnummer 02	Formaat: A1
	Oprachtgever:	Van Wijnen Haarlemmermeer B.V.	Datum: 28-06-2018
			Gewijzigd: a: b: c: d: e: