




Begane grond
Optie uitbouw achtergevel 1,2 meter
Optie trapkast
Optie schuifpui
1:50

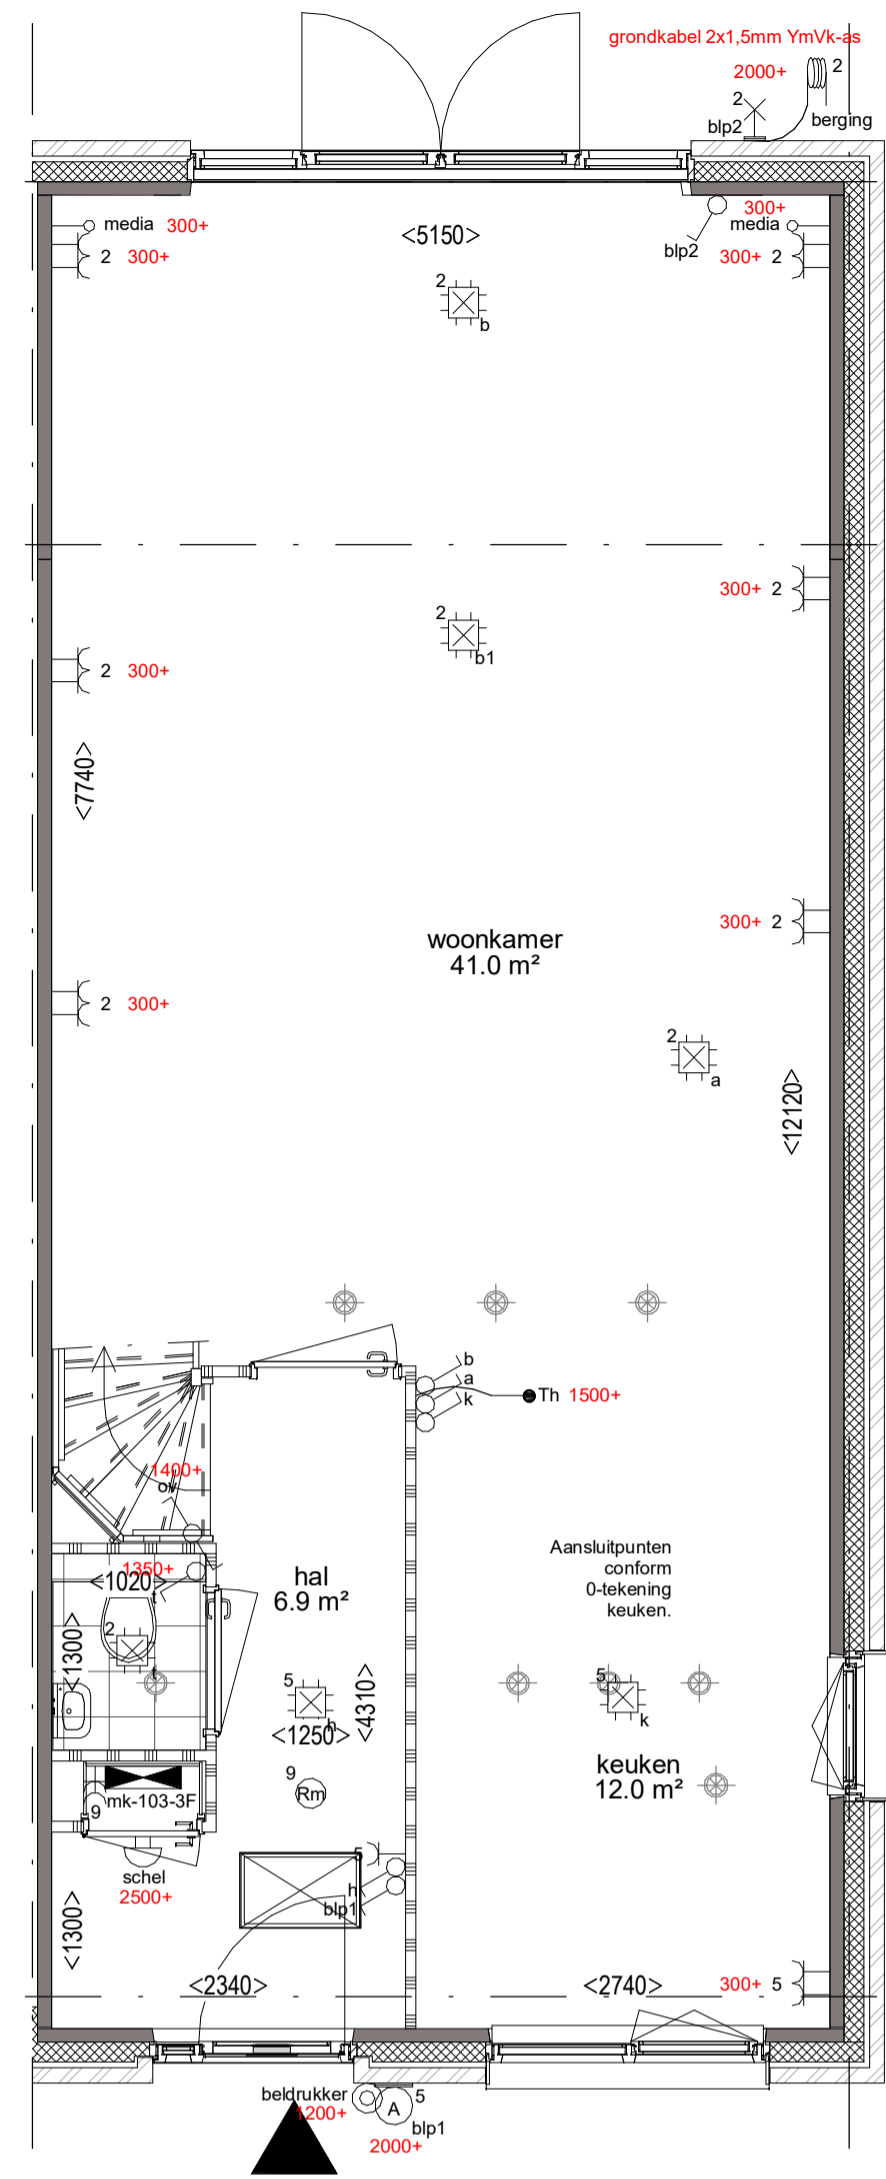


Begane grond
Optie uitbouw achtergevel 2,4 meter
1:50

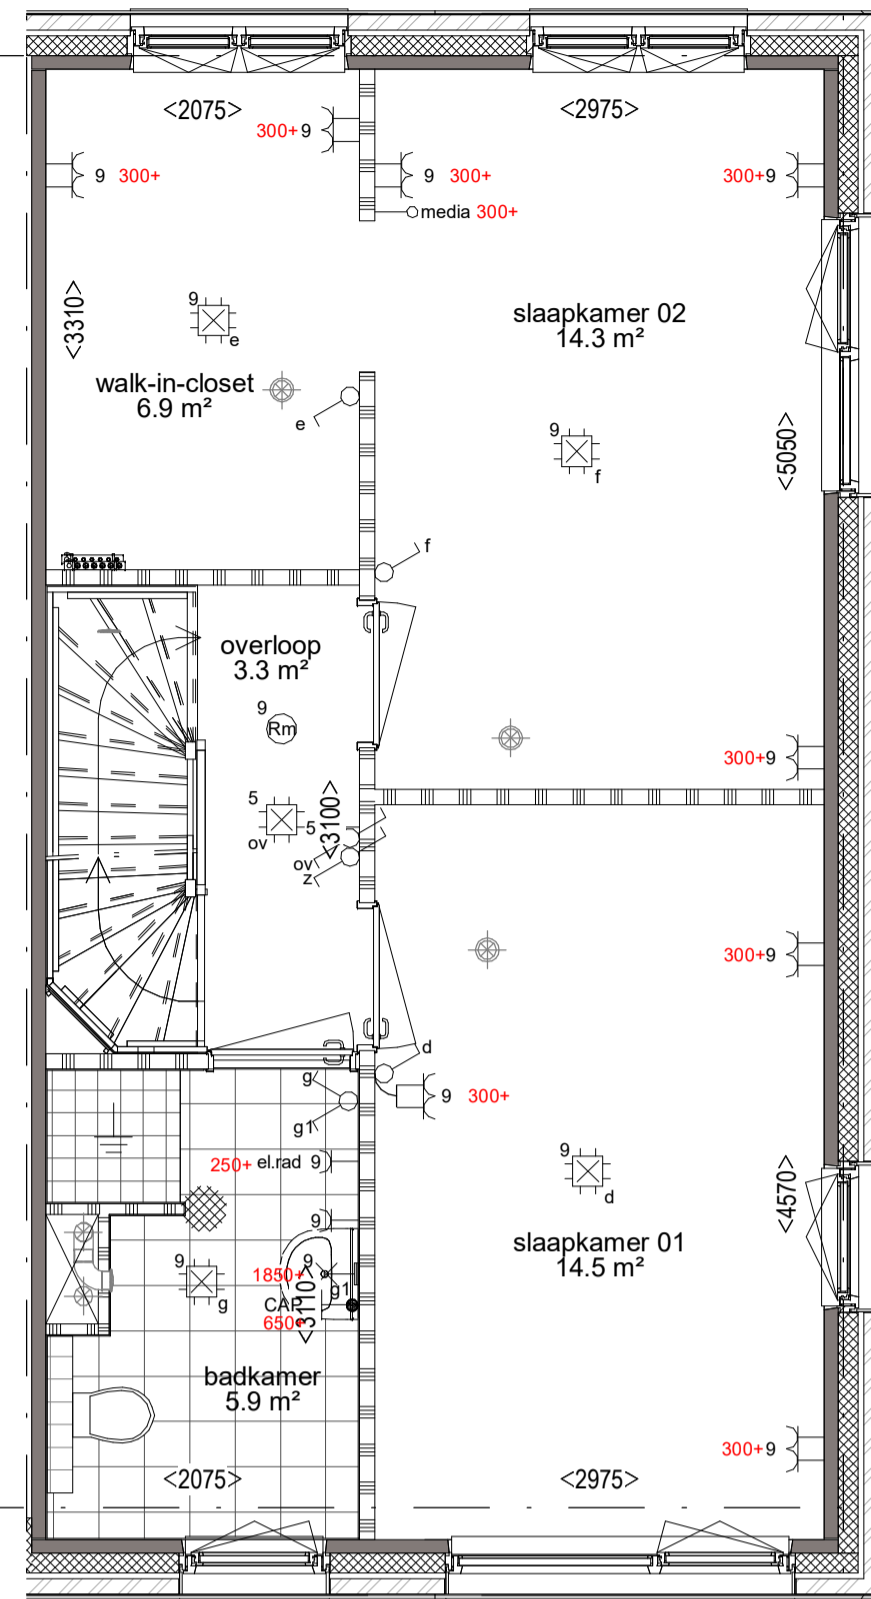

1e verdieping
Optie walk-in-closet met 2 slaapkamers
op de eerste verdieping
1:50

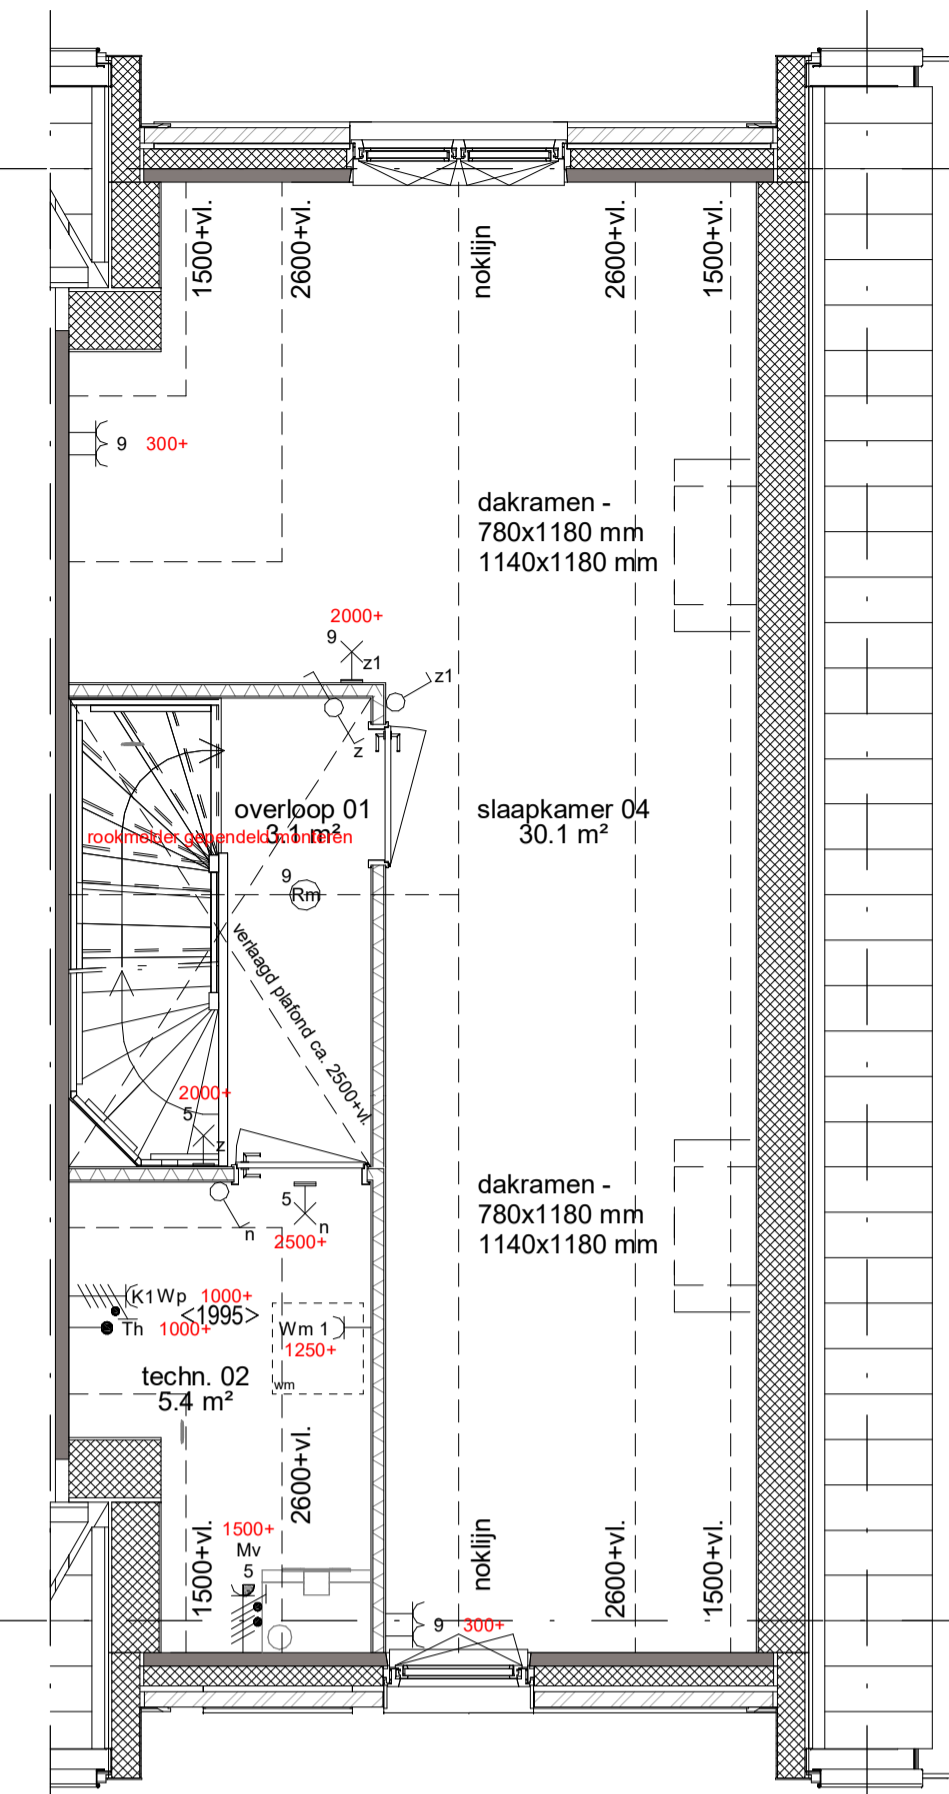

2e Verdieping
Optie zolderindeling met 1 slaapkamer
Optie dakraam zijzijde voor 780 x 1180 mm
Optie dakraam zijzijde achter 780 x 1180 mm
Optie dakraam zijzijde achter 1140 x 1180 mm
1:50

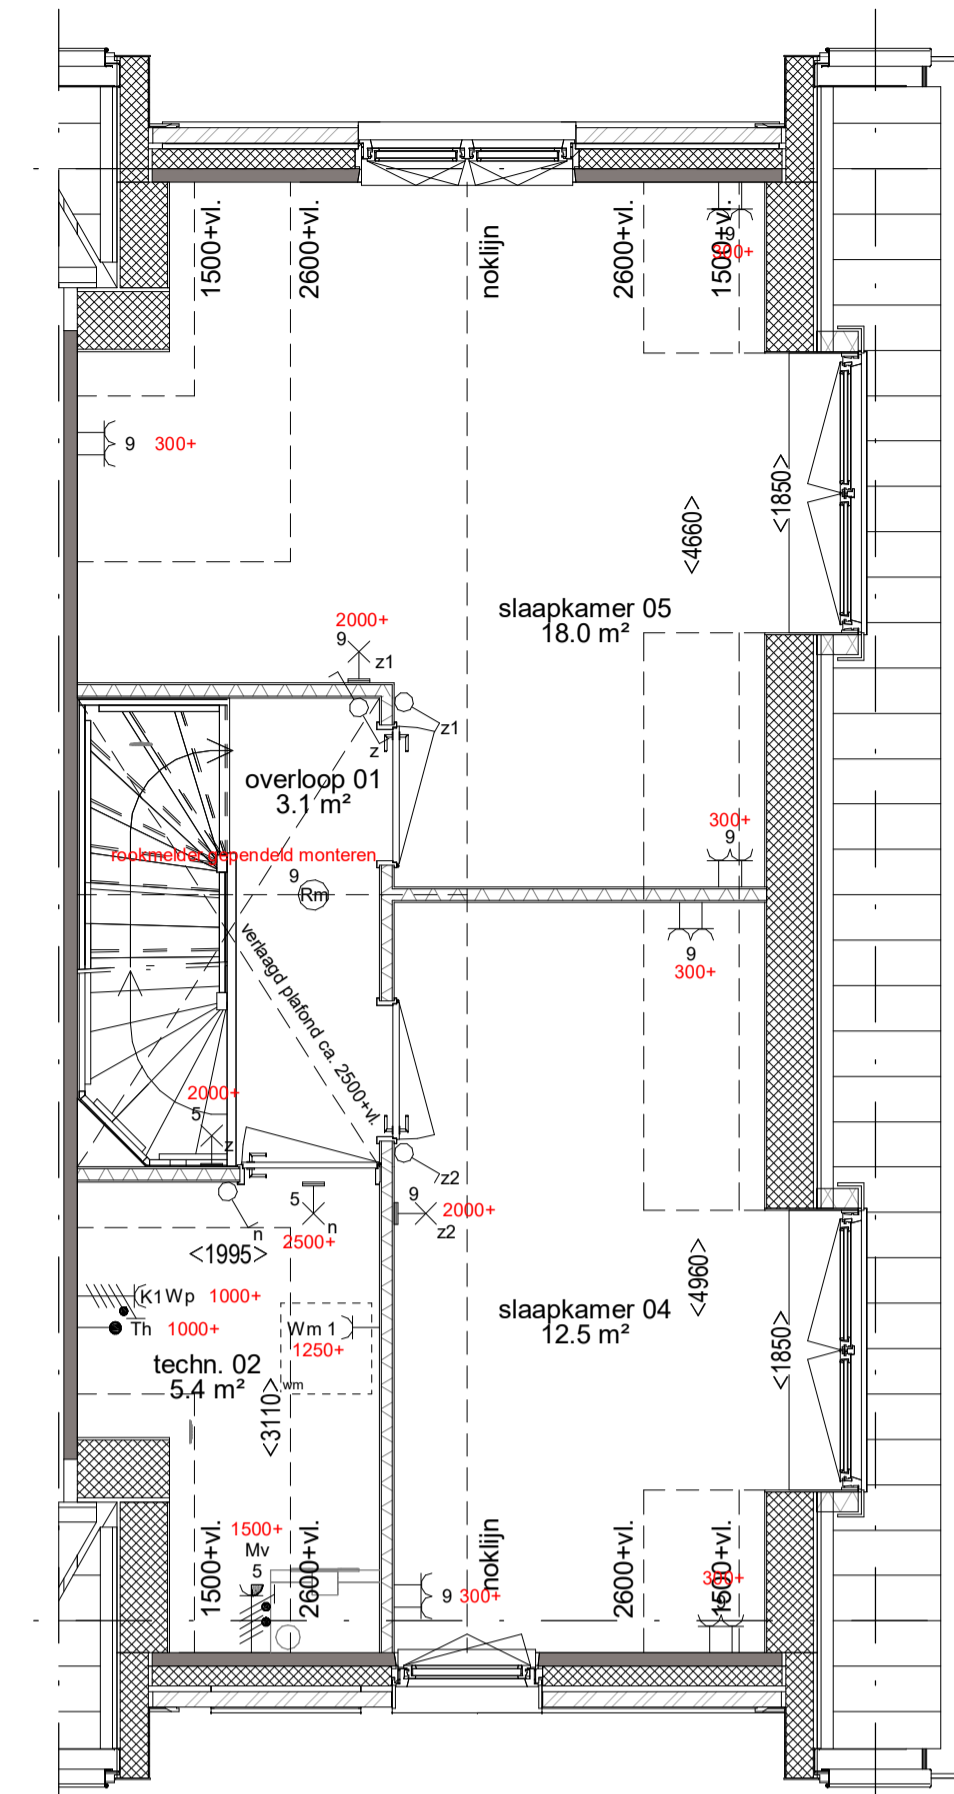


2e Verdieping
Optie zolderindeling met 2 slaapkamers
Optie dakkapel zijzijde (voor) 1850 mm. breed
Optie dakkapel zijzijde (achter) 1850 mm. breed
1:50



Achtergevel
Optie uitbouw achtergevel
Optie kunststof schuifpui ipv
standaard openslaande
deuren
1:100



Zijgevel
Optie uitbouw achtergevel 2,4 meter
Optie dakkapel zijzijde (voor) 1850 mm. breed
Optie dakkapel zijzijde (achter) 1850 mm. breed
1:100

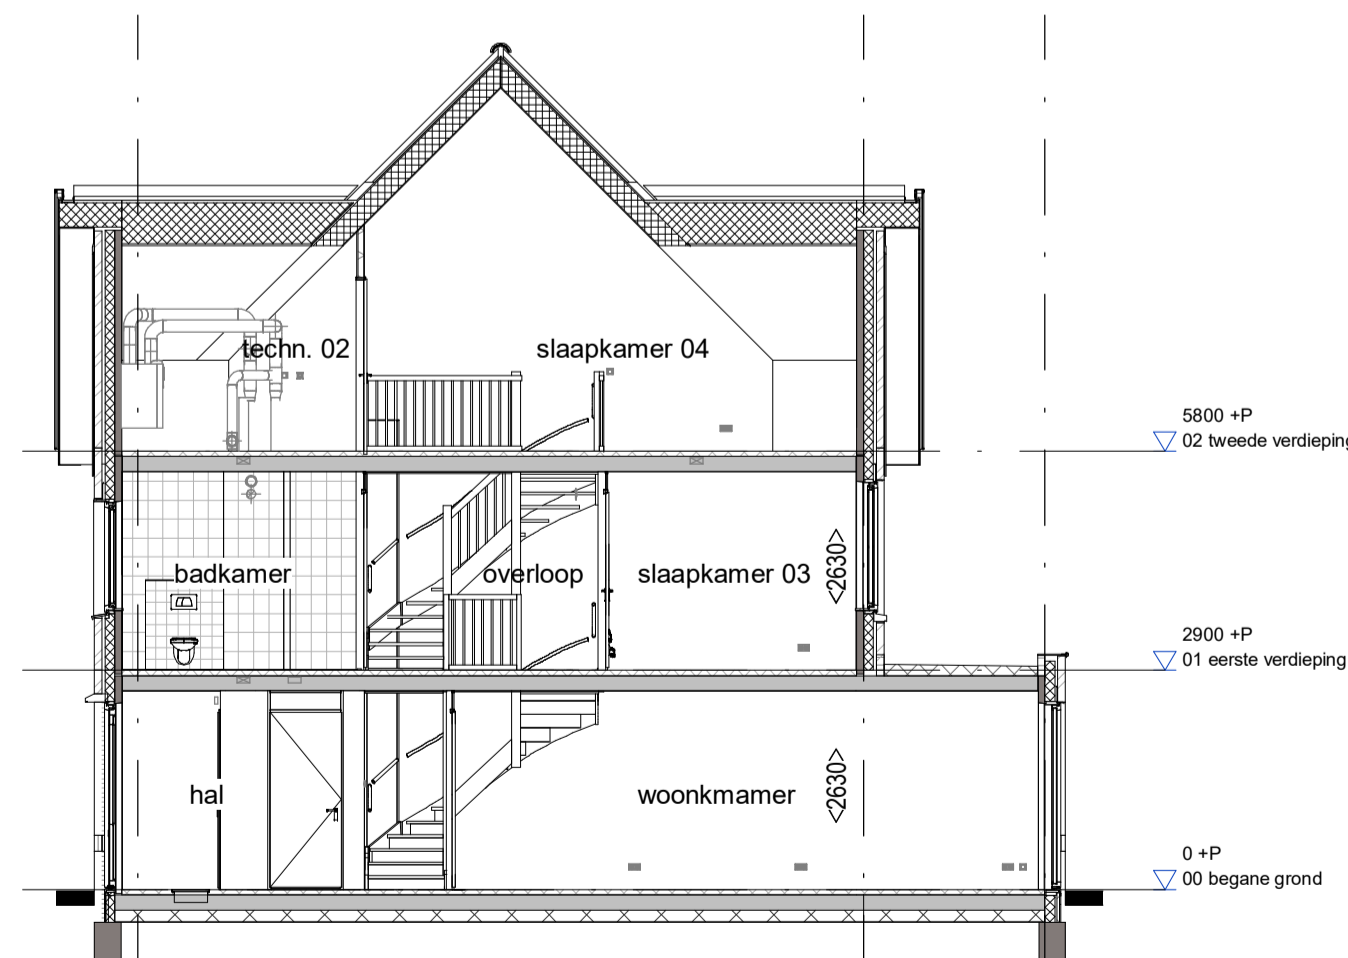

Doorsnede
Optie uitbouw achtergevel 2,4 meter
Optie zolderindeling met 1 slaapkamer
1:100

RENVOOI		
	Schakelaar, 1-pool	
	Schakelaar, 3-pool	
	Schakelaar, wissel-	
	Wandcontactdoos 1-voudig met beschermingscontact	
	Wandcontactdoos 2-voudig met beschermingscontact	
	Wandcontactdoos, perlix, voor formuurs/kook	
	Aansluitpunt 1 fase, nul en beschermingscontact	
	Aansluitpunt 3 fasen, nul en beschermingscontact	
	Thermostaattekening, bedraad	
	Centraal aardpunt	
	Aansluitpunt niet bedraad	
	Aansluitpunt licht, wand-	
	Centraaldoos met lichtpunt	
	Roekmelder	
	Aarding	
	Aardmat	
	Drukknop	
	Schel	
	Verdelrichting / Meterkast / Groepenkast	
	MK meterkast	
	wasmachine	

RENVOOI BOUWKUNDIG			
	metalswark		opstelplaats wasmachine
	prefab beton		wastafel, volgens omschrijving sanitairpakket
	isolatie		fontein, volgens omschrijving sanitairpakket
	binnenwand 70 / 100mm		wandcloset, volgens omschrijving sanitairpakket
	metal stud 100mm		doucheverdiept
	entree woning		verdelers
	afzuigpunt mechanische ventilatie		
	knupstuk		

 VAN WIJEN	Project:	 aangenaam Legmeer	Werknr: 0001 Bladnr: 5400.00.HD
	 MULLENERS + MULLENERS ARCHITECTEN	Onderdeel: Optie tekening Bouwnummer 54 en 86 Gespiegeld voor bouwnummer 76	Schaal: 1:50 / 1:100 Formaat: A1 Datum: 06-12-2018
 GROOT PARTNERS bureau voor bouwproces beheersing bv	Oprichtgever: Van Wijnen Haarlemmermeer B.V.	Gewijzigd: a: b: c: d: e:	