




Begane grond
Optie uitbouw achtergevel 1,2 meter
Optie trapkast
Optie schuifpui
1:50

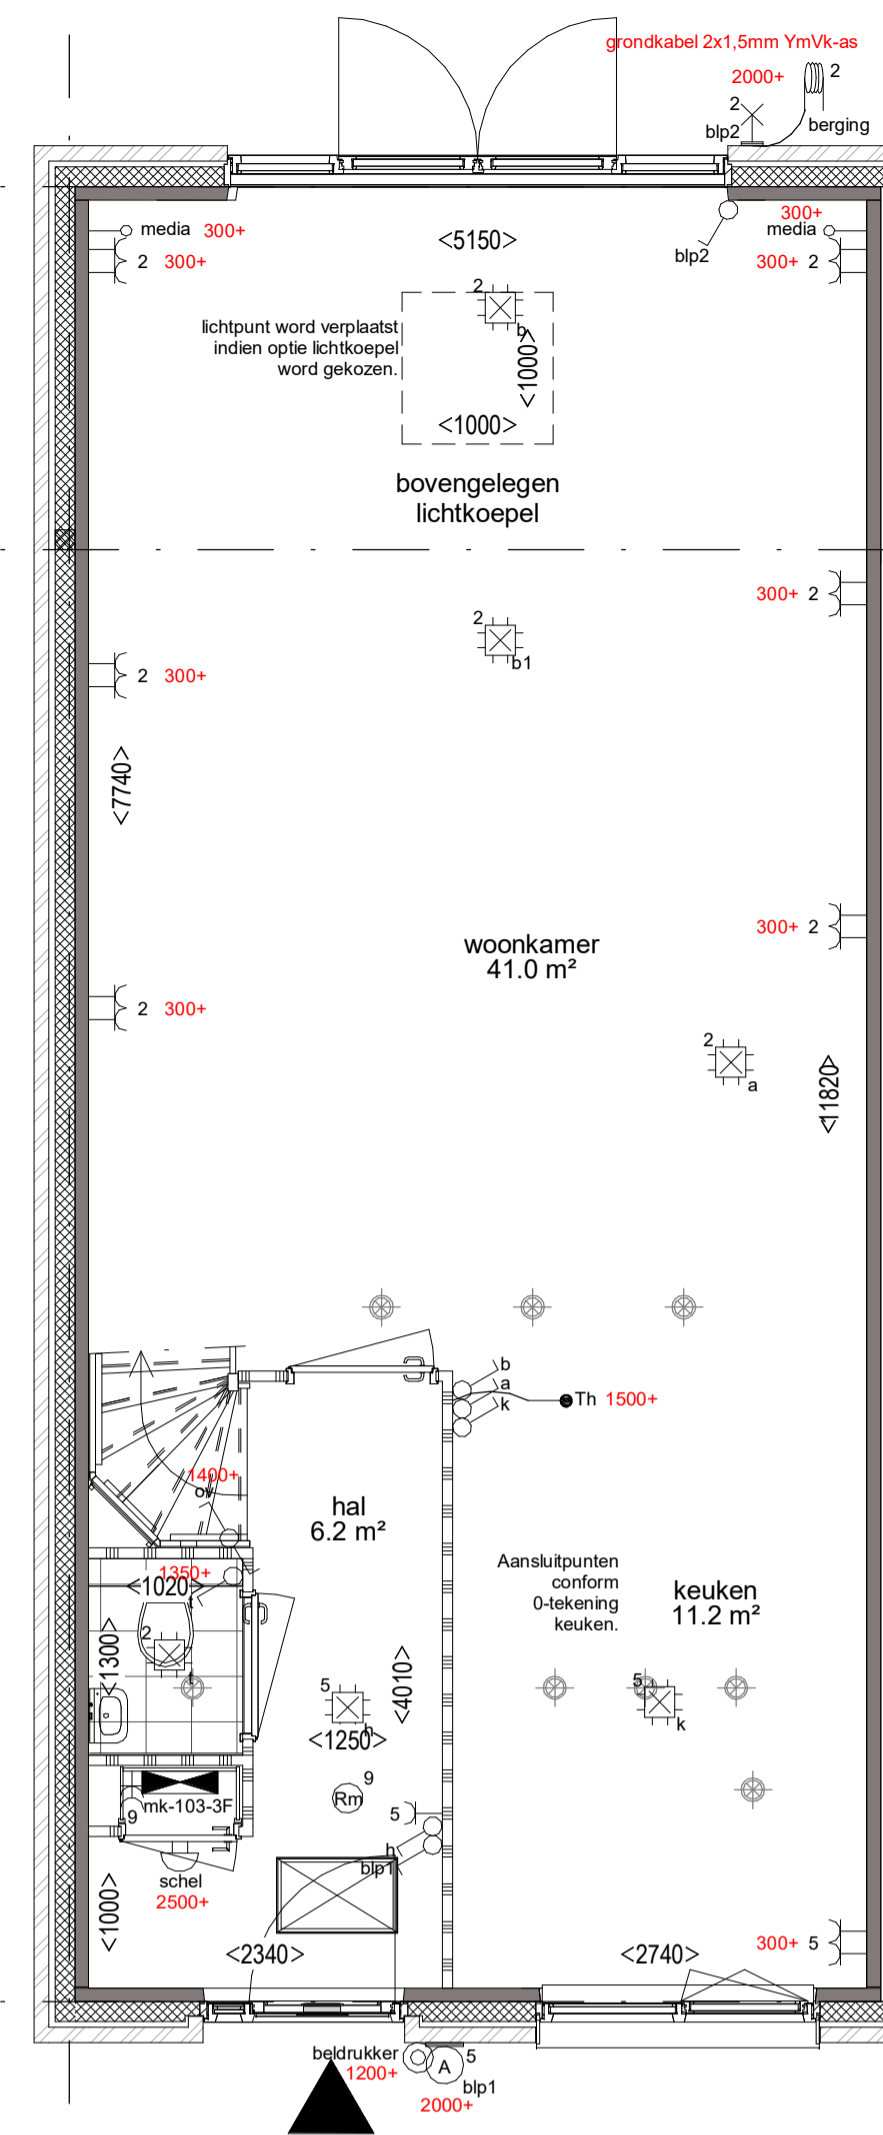


Begane grond
Optie uitbouw achtergevel 2,4 meter
Optie lichtkoepel in plat dak 1000 x 1000 mm
1:50

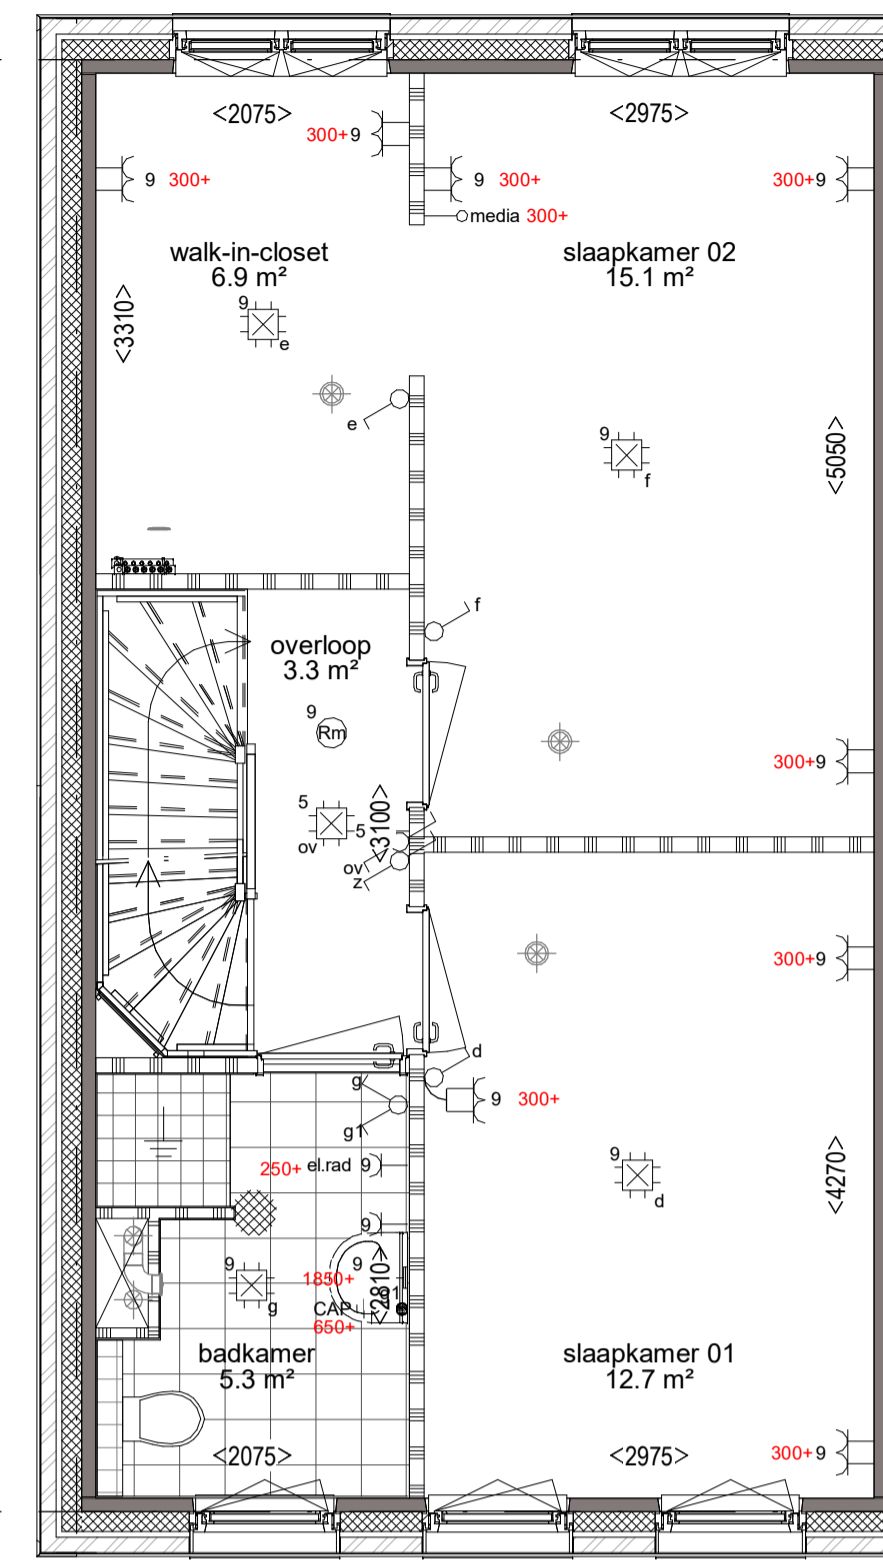


1e verdieping
Optie walk-in-closet met 2 slaapkamers
op de eerste verdieping
1:50

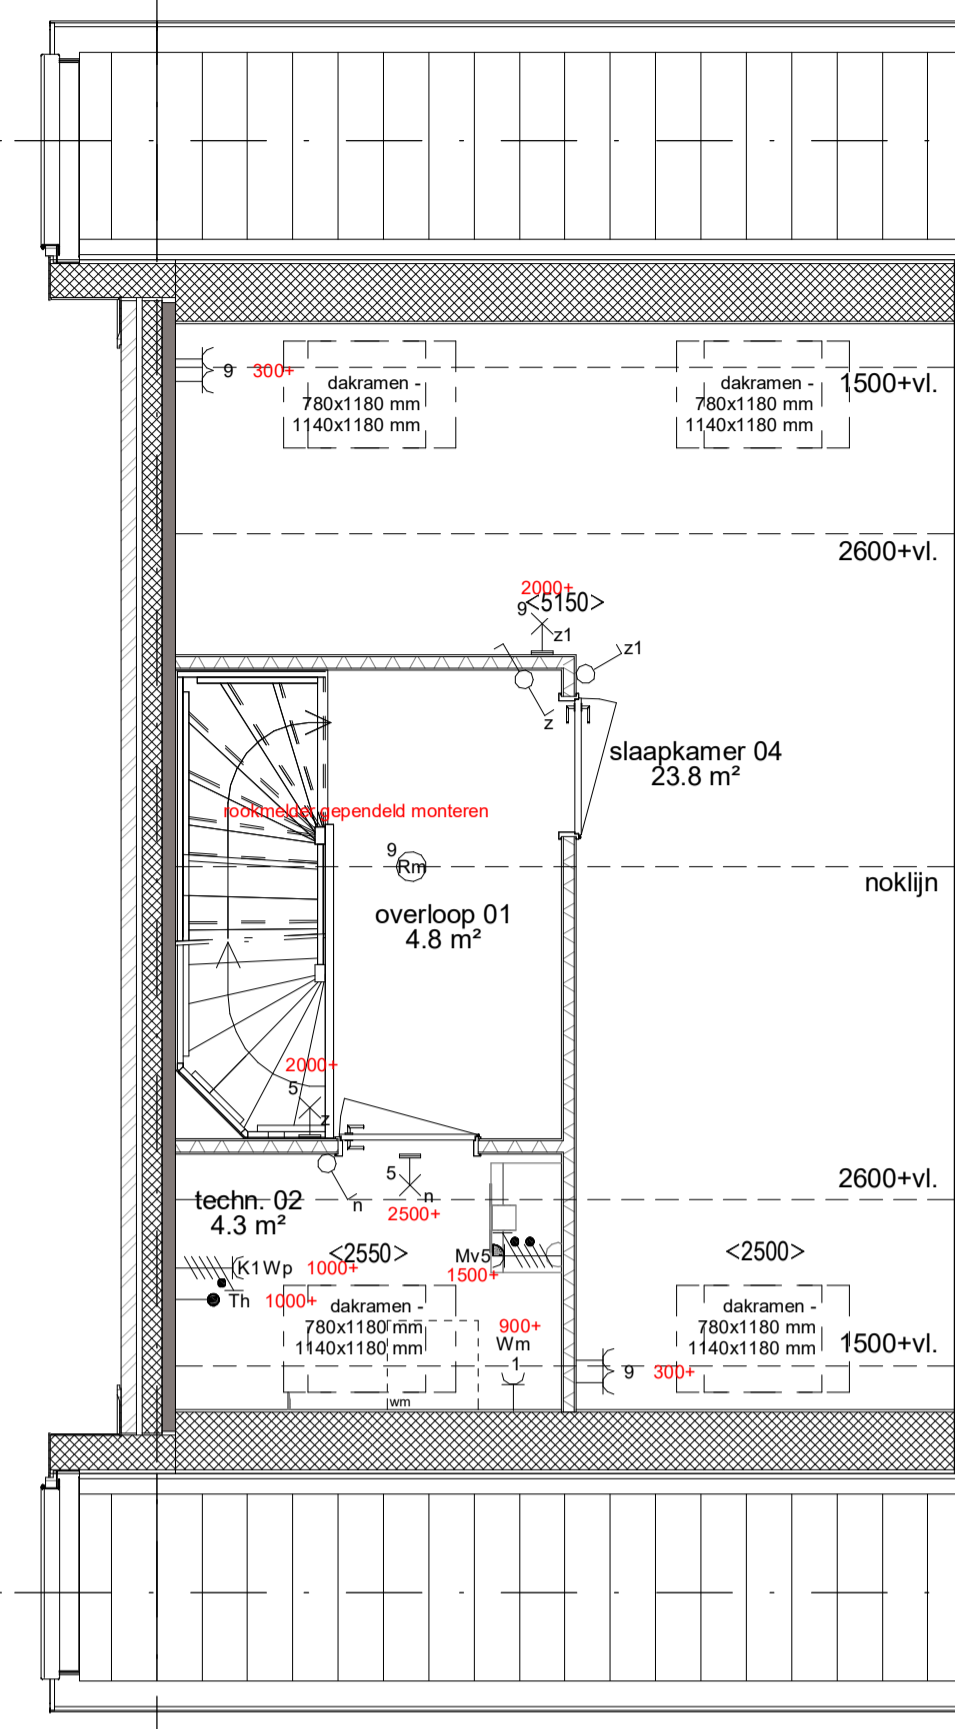


2e verdieping
Optie zolderindeling met 1 slaapkamer
Optie dakraam 2x voorzijde 780 x 1180 mm.
Optie dakraam 2x voorzijde 1140 x 1180 mm.
Optie dakraam 2x achterzijde 780 x 1180 mm.
Optie dakraam 2x achterzijde 1140 x 1180 mm.
1:50

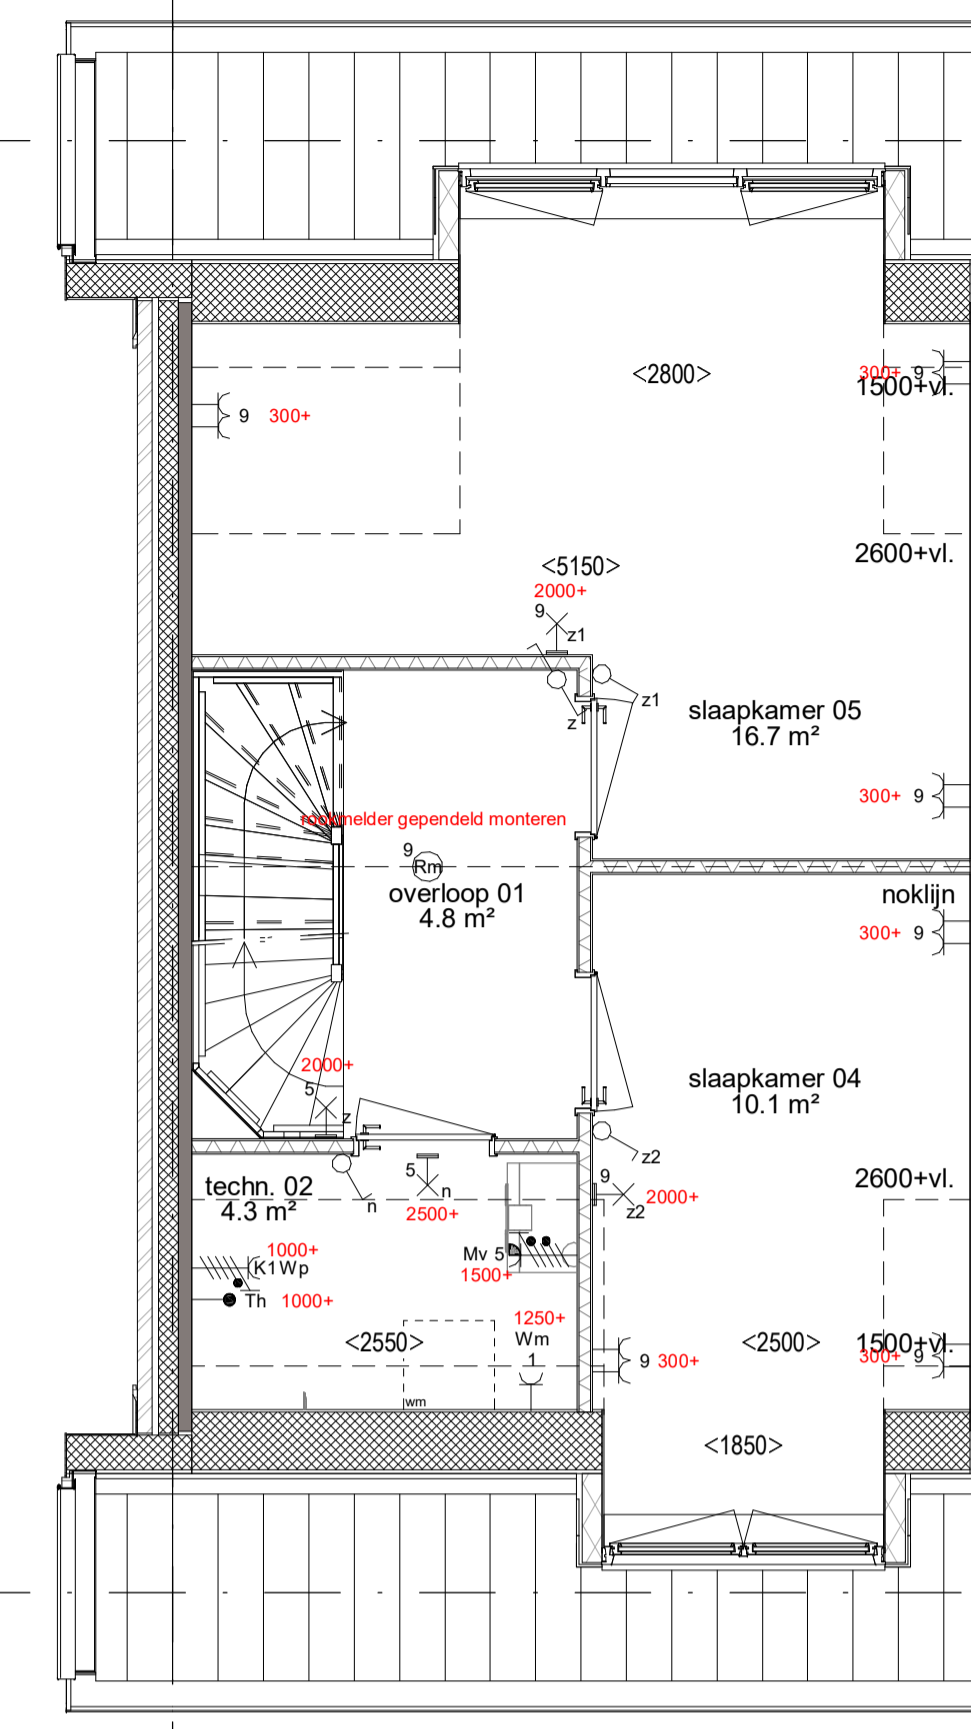


2e verdieping
Optie zolderindeling met 2 slaapkamers
Optie dakkapel voorzijde 1850 mm. breed
Optie dakkapel achterzijde 2800 mm. breed
1:50

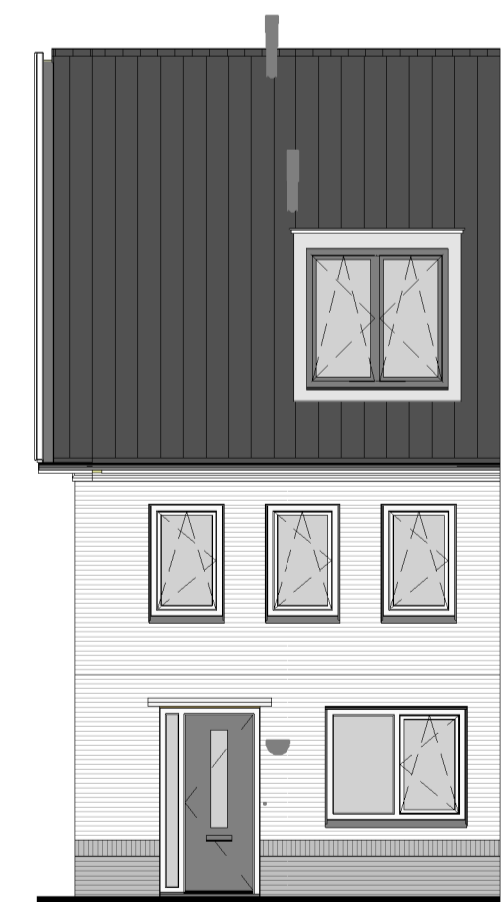

Voorgevel
Optie dakkapel voorzijde 1850 mm. breed
1:100

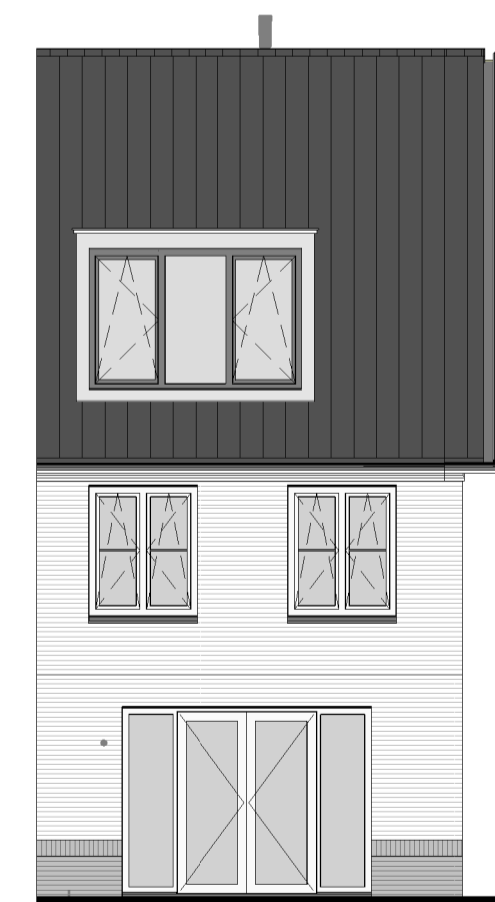


Achtergevel
Optie dakkapel achterzijde 2800 mm. breed
1:100

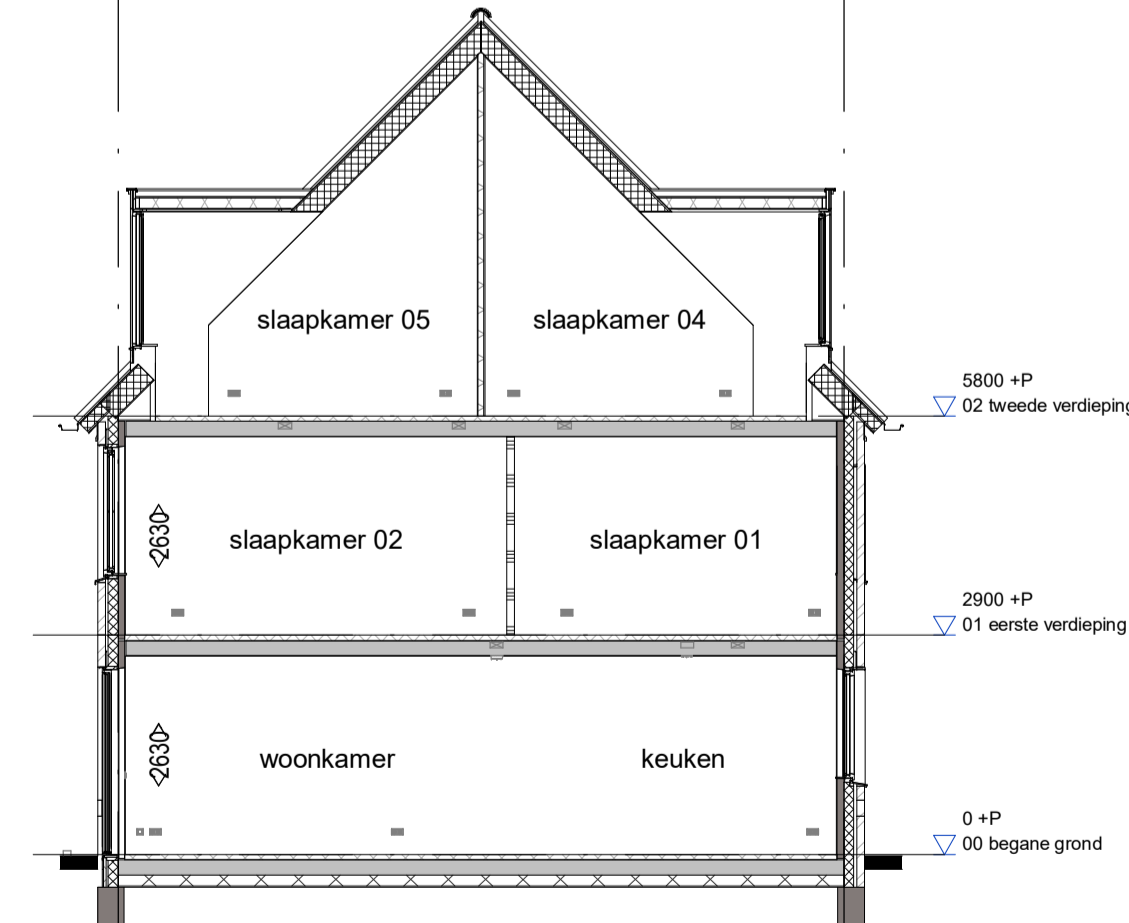


Doorsnede
Optie dakkapel voorzijde 1850 mm. breed
Optie dakkapel achterzijde 2800 mm. breed
Optie zolderindeling met 2 slaapkamers
1:100



Achtergevel
Optie uitbouw achtergevel
Optie kunststof schuifpui
1:100

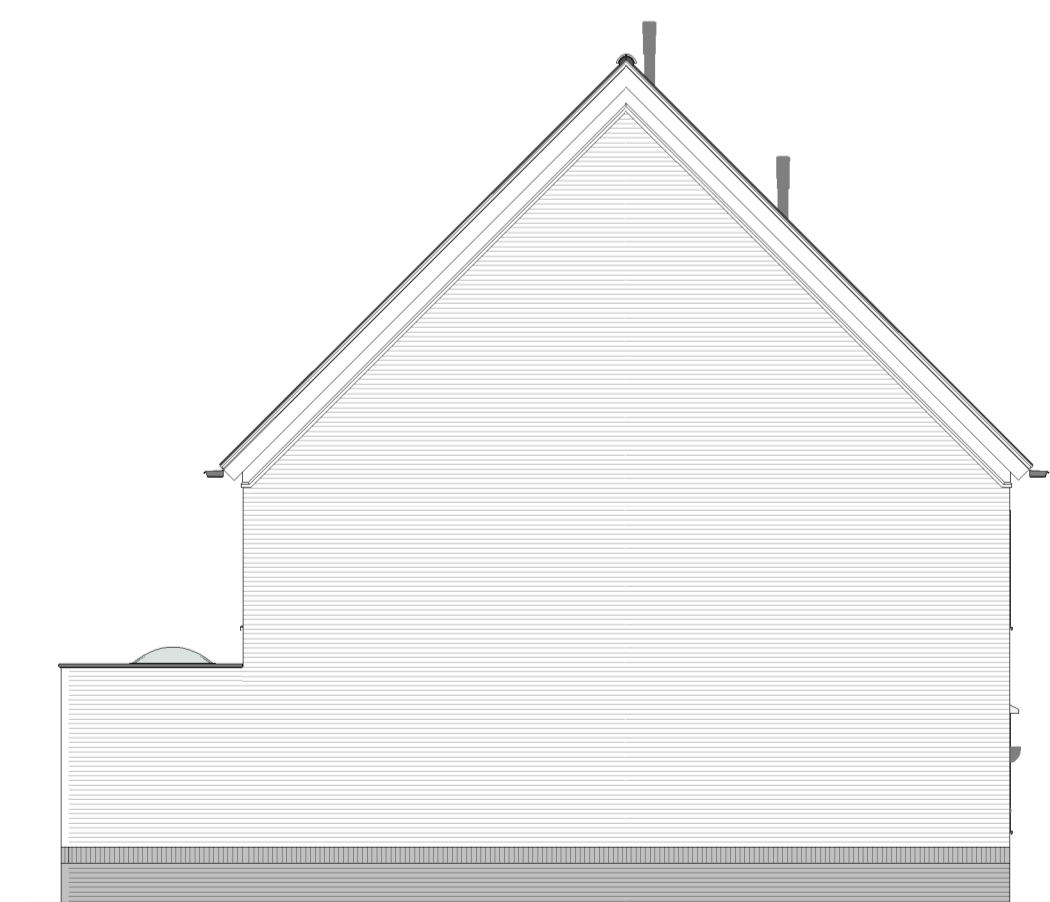

Zijgevel
Optie uitbouw achtergevel 2,4 meter
Optie lichtkoepel in plat dak 1000 x 1000 mm
1:100

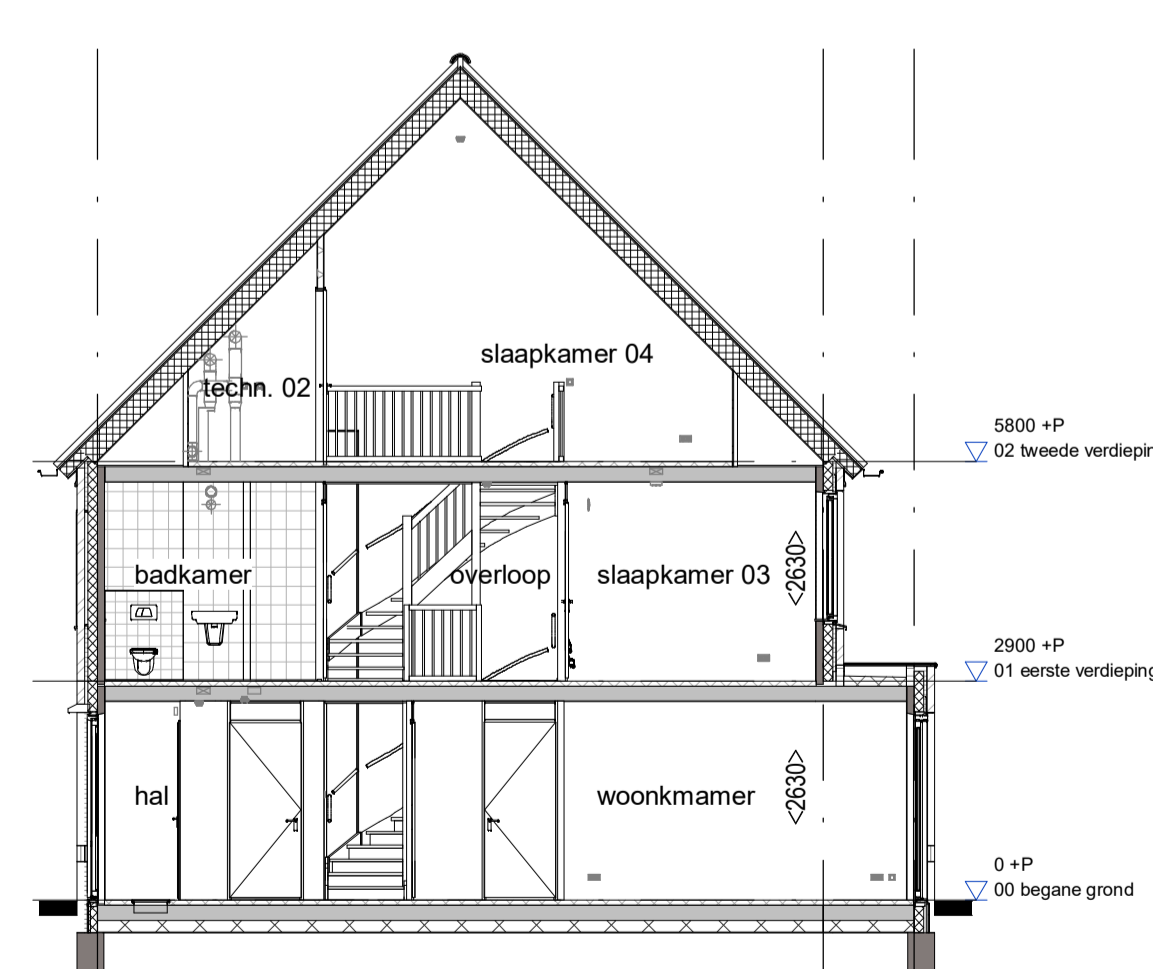

Doorsnede
Optie uitbouw achtergevel 1,2 meter
Optie zolderindeling met 1 slaapkamer
1:100

RENVOOI		
	Schakelaar, 1-polig	Aansluitpunt 3-fasen, nul en beschermingscontact
	Schakelaar, 3-polig	Thermostaatbedrijf, bedraad
	Schakelaar, wisel-	Centraal aansluitpunt
	Wandcontactdoos 1-voudig met beschermingscontact	Aansluitpunt niet bedraad
	Wandcontactdoos 2-voudig met beschermingscontact	Aansluitpunt licht, wand-
	Wandcontactdoos, perle, voor fornuiskook	Centraaldoos met lichtpunt
	Aansluitpunt 1 fase, nul en beschermingscontact	Rookmelder
	Aarding	meterkast
	Aardmat	wm
	Drukknop	
	Schel	
	Verdelingsring / Meterkast / Groepskast	
	meterkast	
	wasmachine	

RENVOOI BOUWKUNDIG	
	metselwerk
	prefab beton
	isolatie
	binnenwand 70 / 100mm
	metal stud 100mm
	entree woning
	afzulpunt mechanische ventilatie
	knipkruk
	opstelplaats wasmachine
	wastafel, volgens omschrijving sanitaarpakket
	fontein, volgens omschrijving sanitaarpakket
	wandcloset, volgens omschrijving sanitaarpakket
	douche verdiept
	verdelers

	Project: aangenaam Legmeer	Werknr: 0001 Bladnr: 5400.00.HL
	Onderdeel: Optie tekening Bouwnummer 59 en 69 Gespiegeld voor bouwnummer 85	Schaaf: 1:50 / 1:100 Formaat: 1051x594 Datum: 06-12-2018
GROOT PARTNERS bureau voor bouwproces beheersing bv	Opdrachtgever: Van Wijnen Haarlemmermeer B.V.	Gewijzigd: a: b: c: d: e: