




Begane grond  
 Optie uitbouw achtergevel 1,2 meter  
 Optie trapkast  
 Optie schuifpui  
 1:50

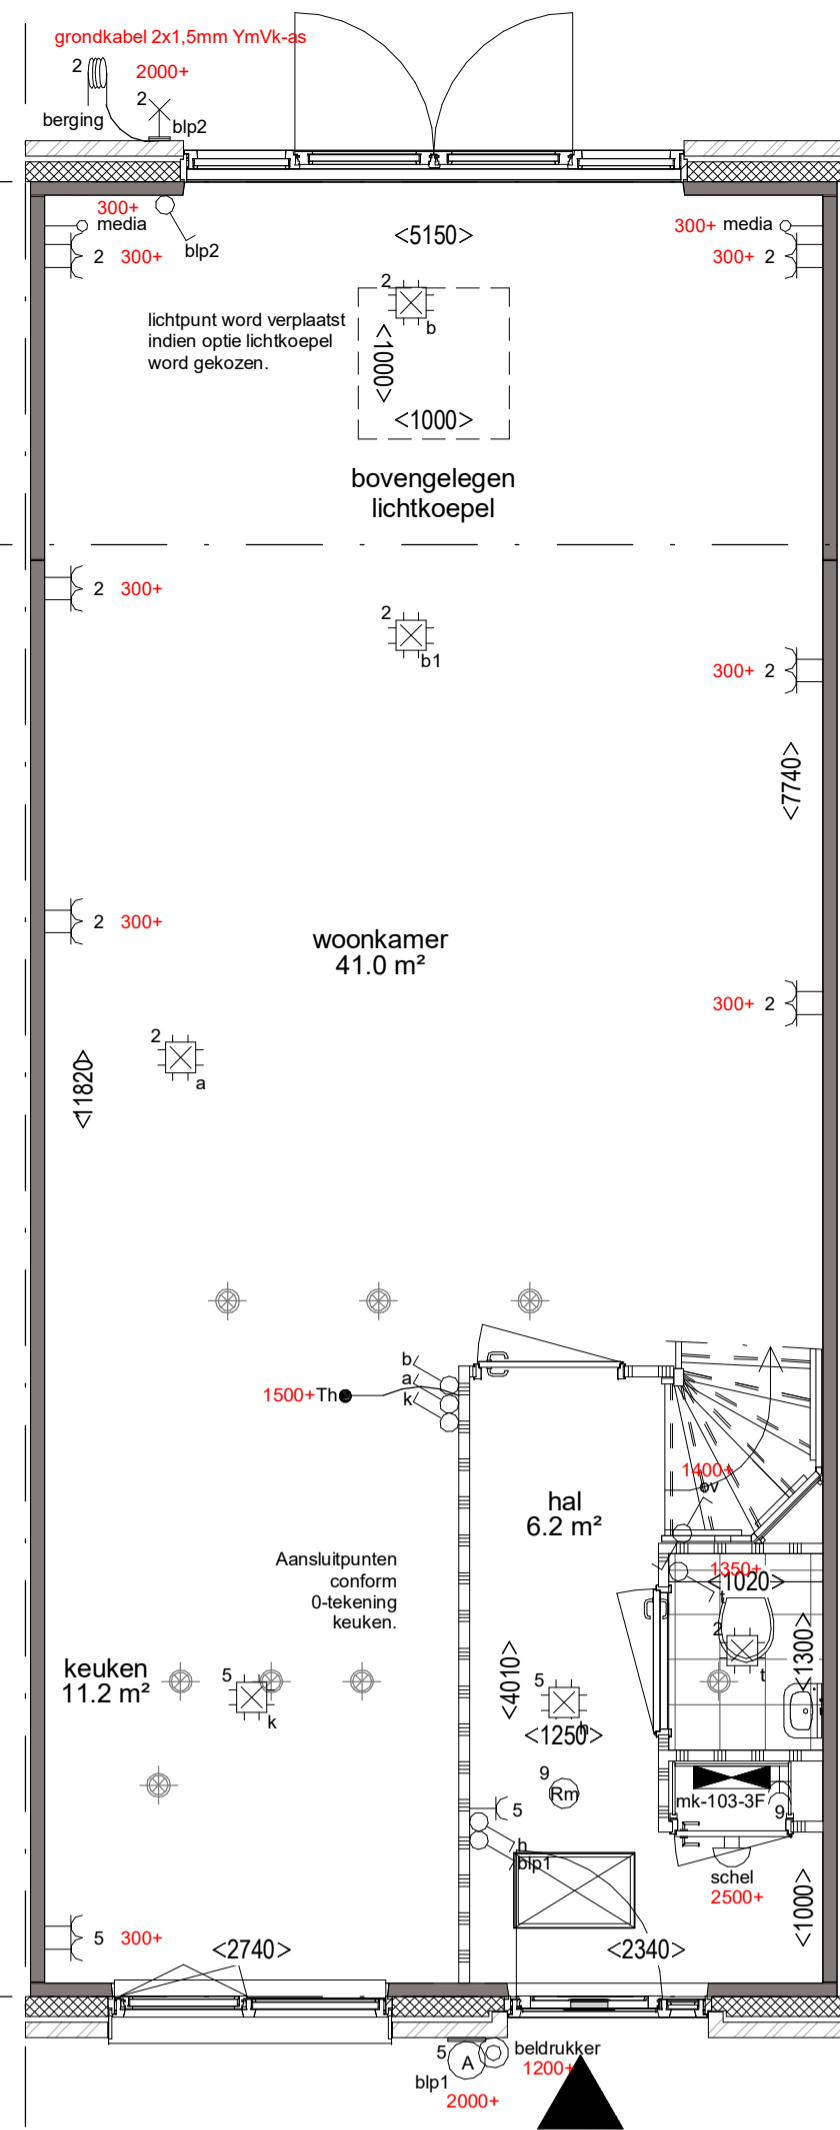


Begane grond  
 Optie uitbouw achtergevel 2,4 meter  
 Optie lichtkoepel in plat dak 1000 x 1000 mm  
 1:50

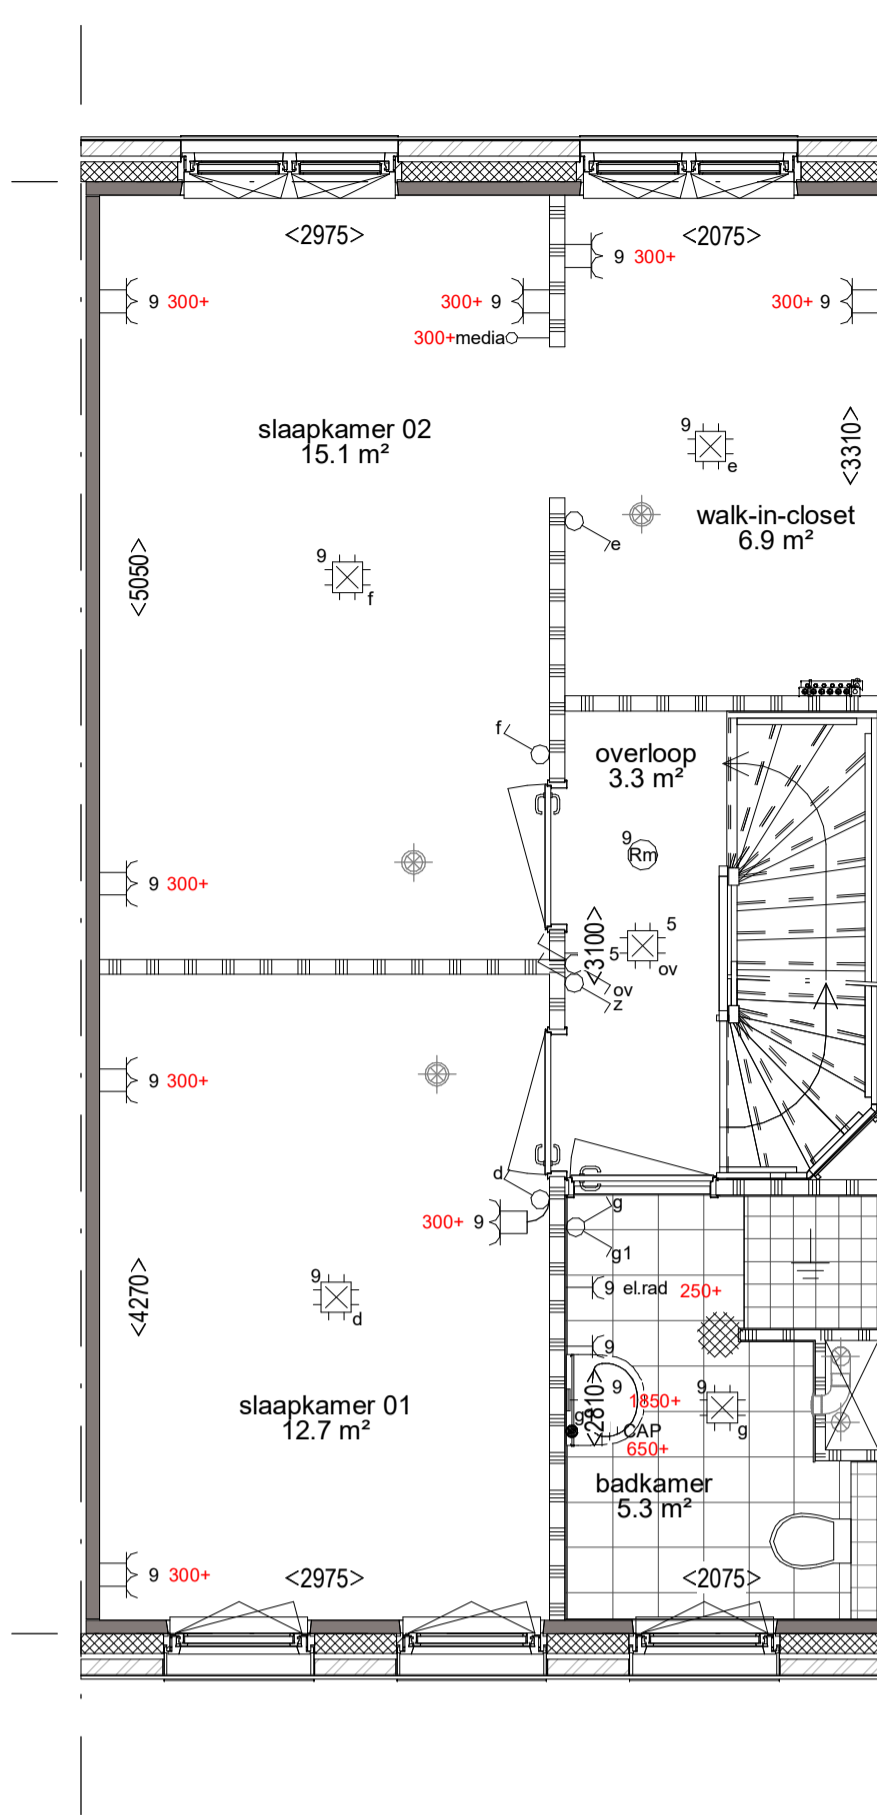


1e verdieping  
 Optie walk-in-closet met 2 slaapkamers  
 op de eerste verdieping  
 1:50

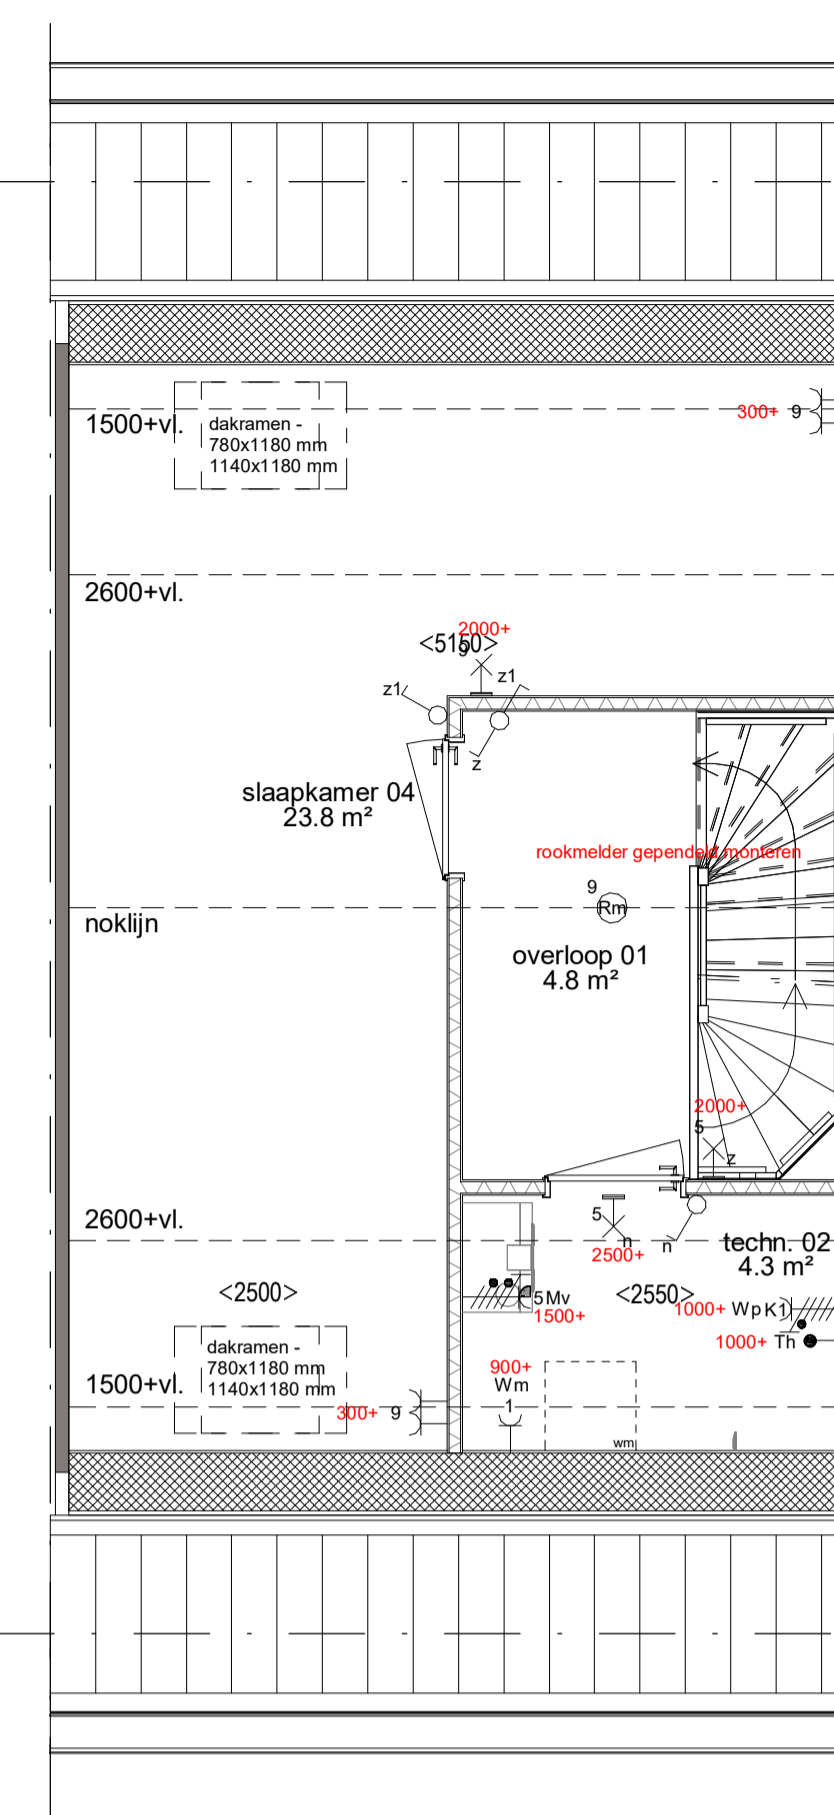

2e verdieping  
 Optie zolderindeling met 1 slaapkamer  
 Optie dakraam voorzijde 780 x 1180 mm.  
 Optie dakraam achterzijde 780 x 1180 mm.  
 Optie dakraam achterzijde 1140 x 1180 mm.  
 1:50

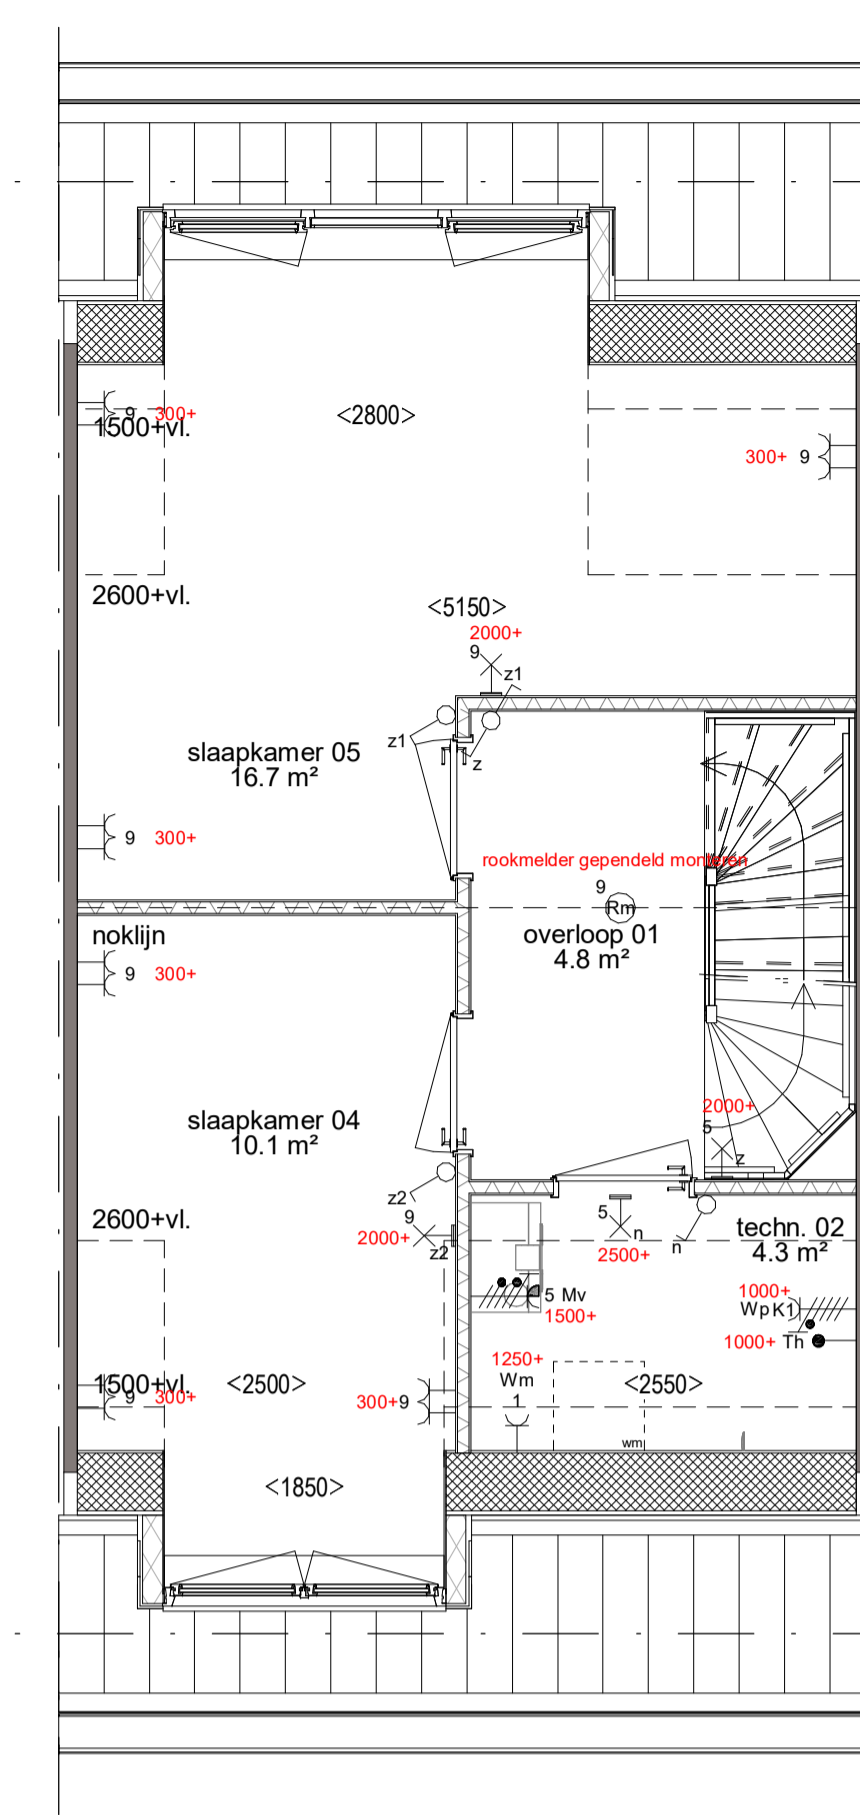


2e verdieping  
 Optie zolderindeling met 2 slaapkamers  
 Optie dakkapel voorzijde 1850 mm. breed  
 Optie dakkapel achterzijde 2800 mm. breed  
 1:50

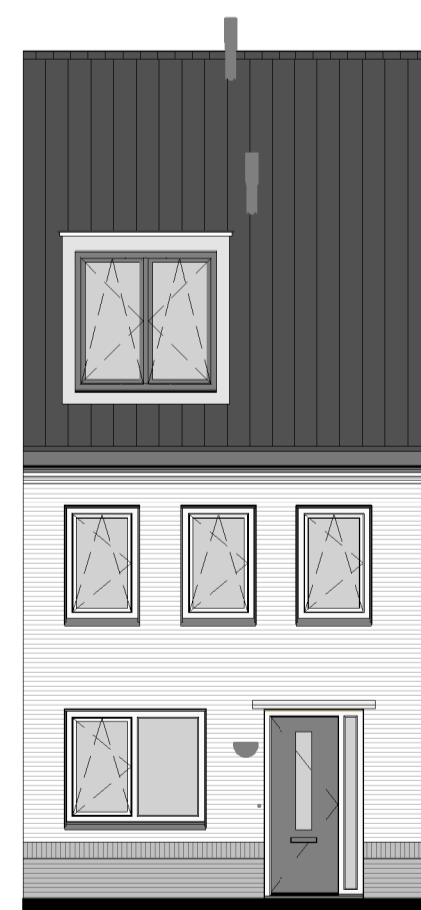

Voorgevel  
 Optie dakkapel voorzijde  
 1850 mm. breed  
 1:100




Achtergevel  
 Optie dakkapel achterzijde  
 2800 mm. breed  
 1:100

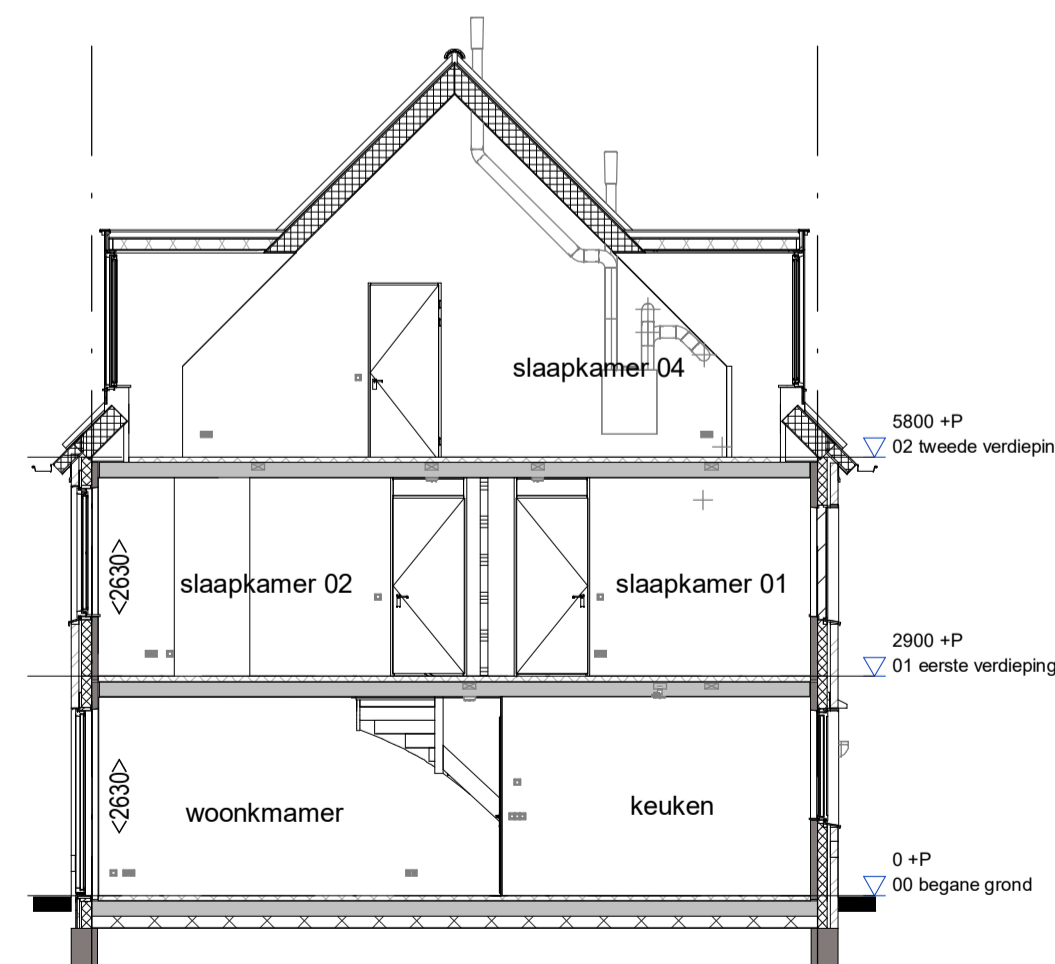

Doorsnede  
 Optie dakkapel voorzijde 880 mm. breed  
 Optie dakkapel achterzijde 1850 mm. breed  
 Optie zolderindeling met 1 slaapkamer  
 1:100



Achtergevel  
 Optie uitbouw achtergevel  
 Optie kunststof schuifpui  
 1:100

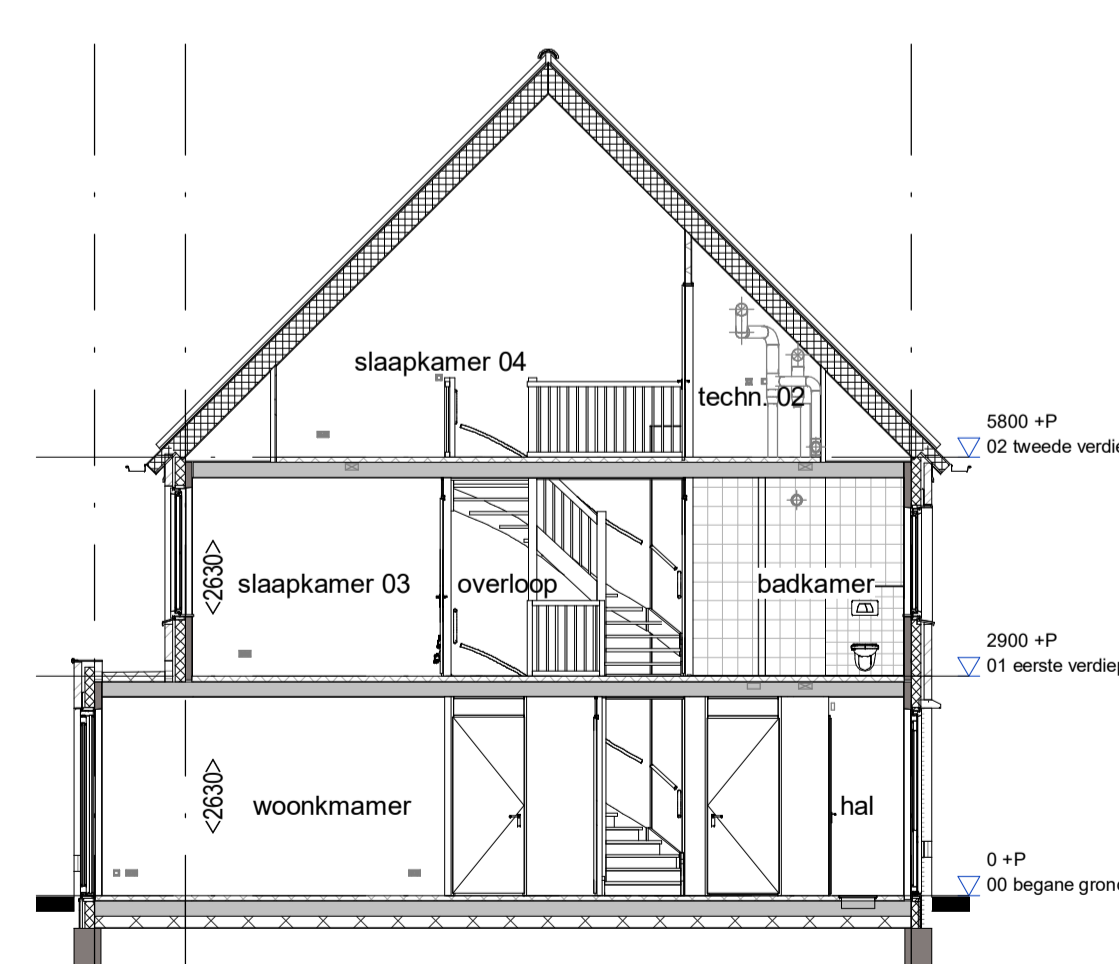

Doorsnede  
 Optie uitbouw achtergevel 1,2 meter  
 Optie zolderindeling met 1 slaapkamer  
 1:100

RENVOOI		
	Schakelaar, 1-polig	
	Schakelaar, 3-polig	
	Schakelaar, wissel	
	Wandcontactdoos 1-voudig met beschermingscontact	
	Wandcontactdoos 2-voudig met beschermingscontact	
	Wandcontactdoos, perlix, voor formuul/kook	
	Aansluitpunt 1 fase, nul en beschermingscontact	
	Aardring	
	Drukknop	
	Verdelrichting / Meterkast / Groepenkast	
	wasmachine	

RENVOOI BOUWKUNDIG	
	metselwerk
	prefab beton
	isolatie
	binnenwand 70 / 100mm
	metal stud 100mm
	entree woning
	afzuigpunt mechanische ventilatie
	knippluk
	opstelplaats wasmachine
	wastafel, volgens omschrijving sanitairpakket
	fontein, volgens omschrijving sanitairpakket
	wandcloset, volgens omschrijving sanitairpakket
	douche verdiept
	verdelers

De opties van bouwnummers 72, 75 en 87 zijn gespiegeld weergegeven.

	Project:		Werknr: 0001
			Bladnr: 5400.00.TW
	Onderdeel:	Optie tekening	Schaal: 1:50 / 1:100
		Bouwnummer 71, 74, 84, 85 en 87	Formaat: A1
		Gespiegeld voor bouwnummer 59, 69, 72 en 75	Datum: 06-12-2018
	Oprachtgever:	Van Wijnen Haarlemmermeer B.V.	Gewijzigd: a: b: c: d: e: