




Begane grond  
 Optie uitbouw achtergevel 1,2 meter  
 Optie schuifpui  
 Optie trapkast  
 1:50

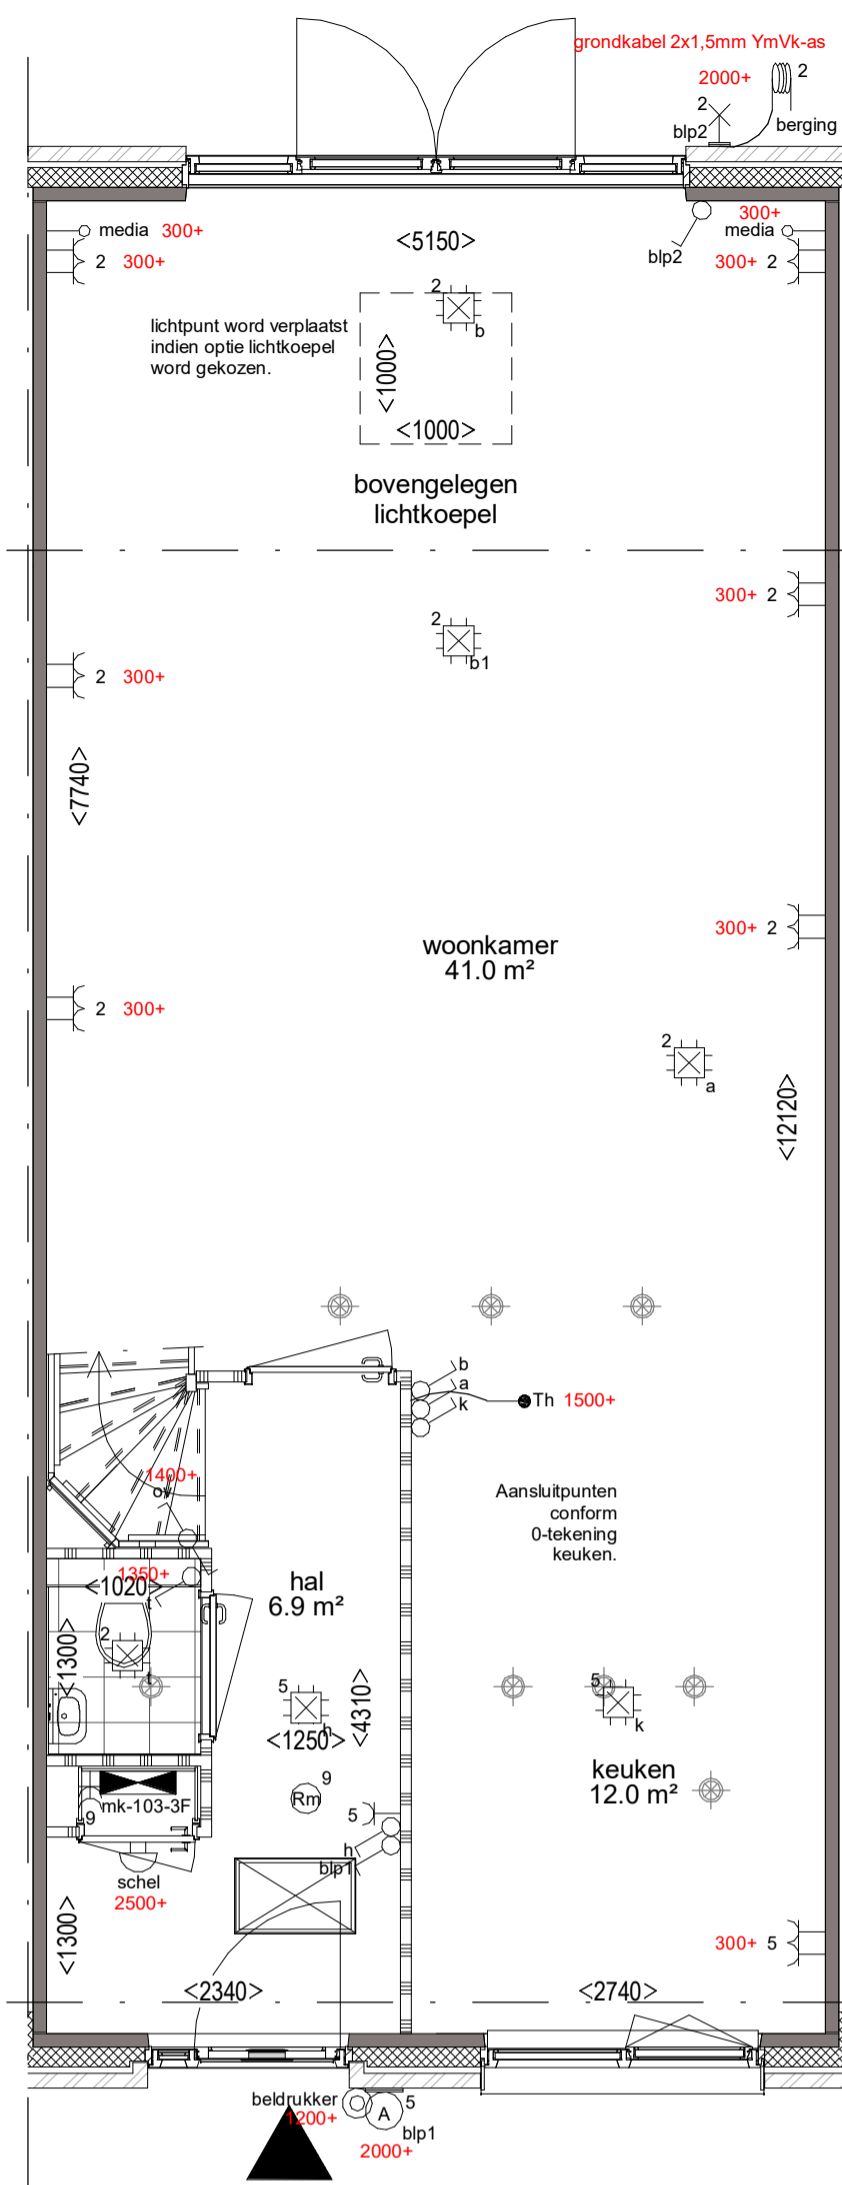


Begane grond  
 Optie uitbouw achtergevel 2,4 meter  
 Optie lichtkoepel in plat dak 1000 x 1000 mm  
 1:50

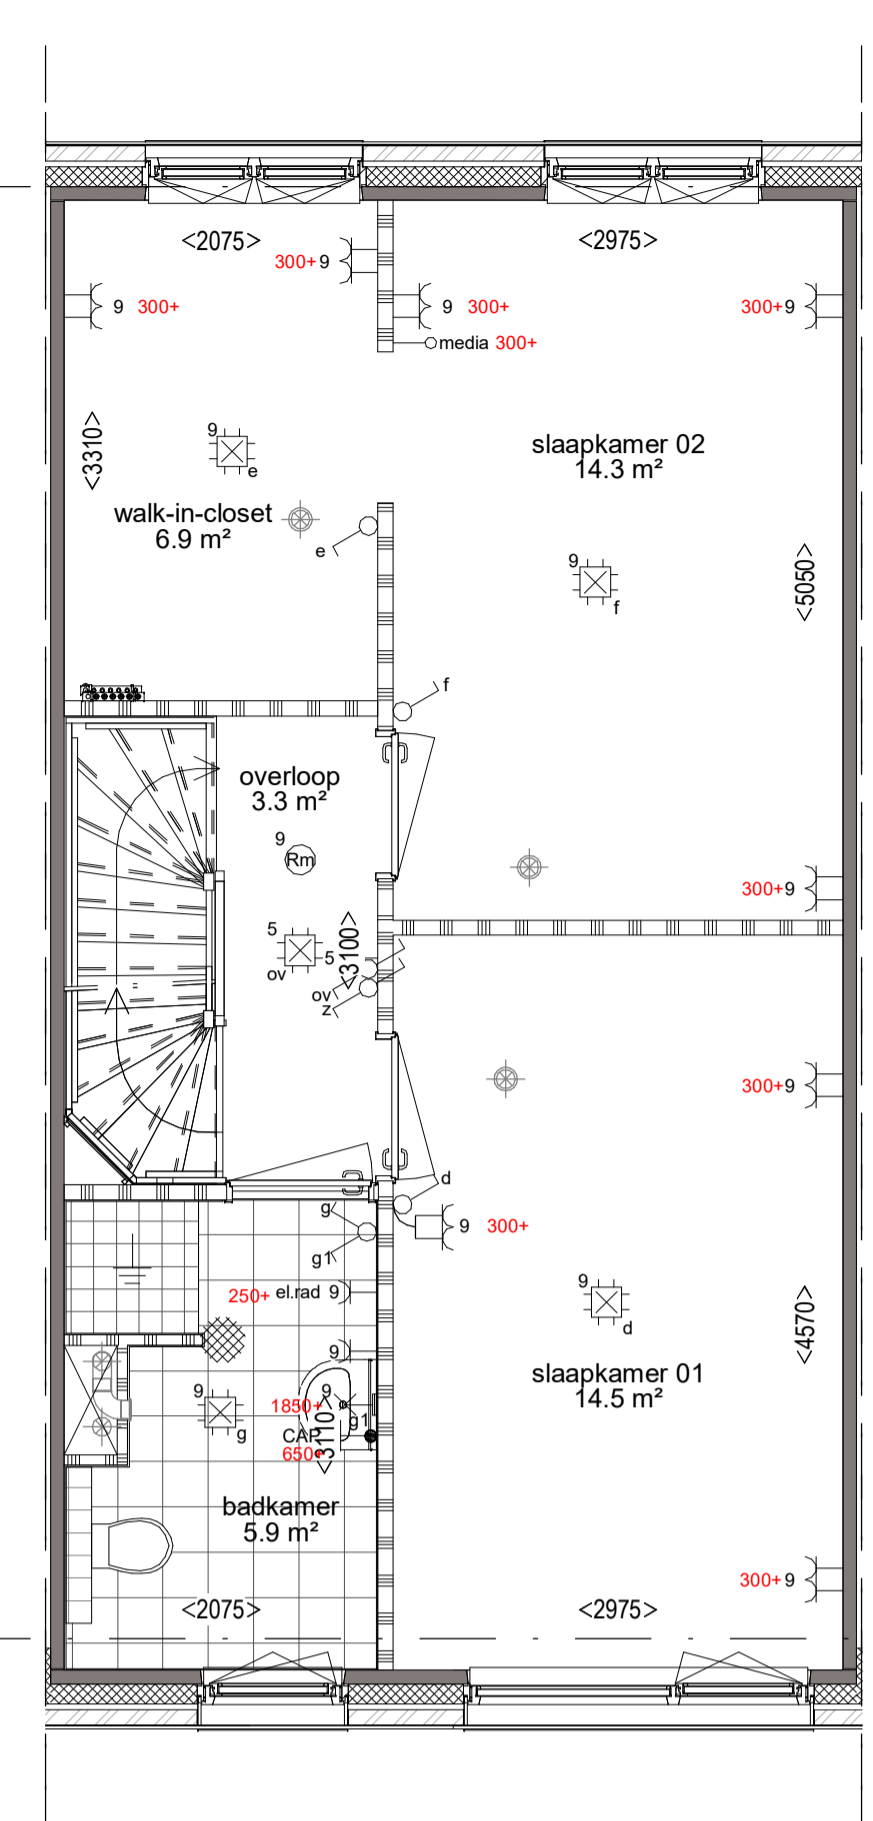


1e verdieping  
 Optie walk-in-closet met 2 slaapkamers  
 op de eerste verdieping  
 1:50

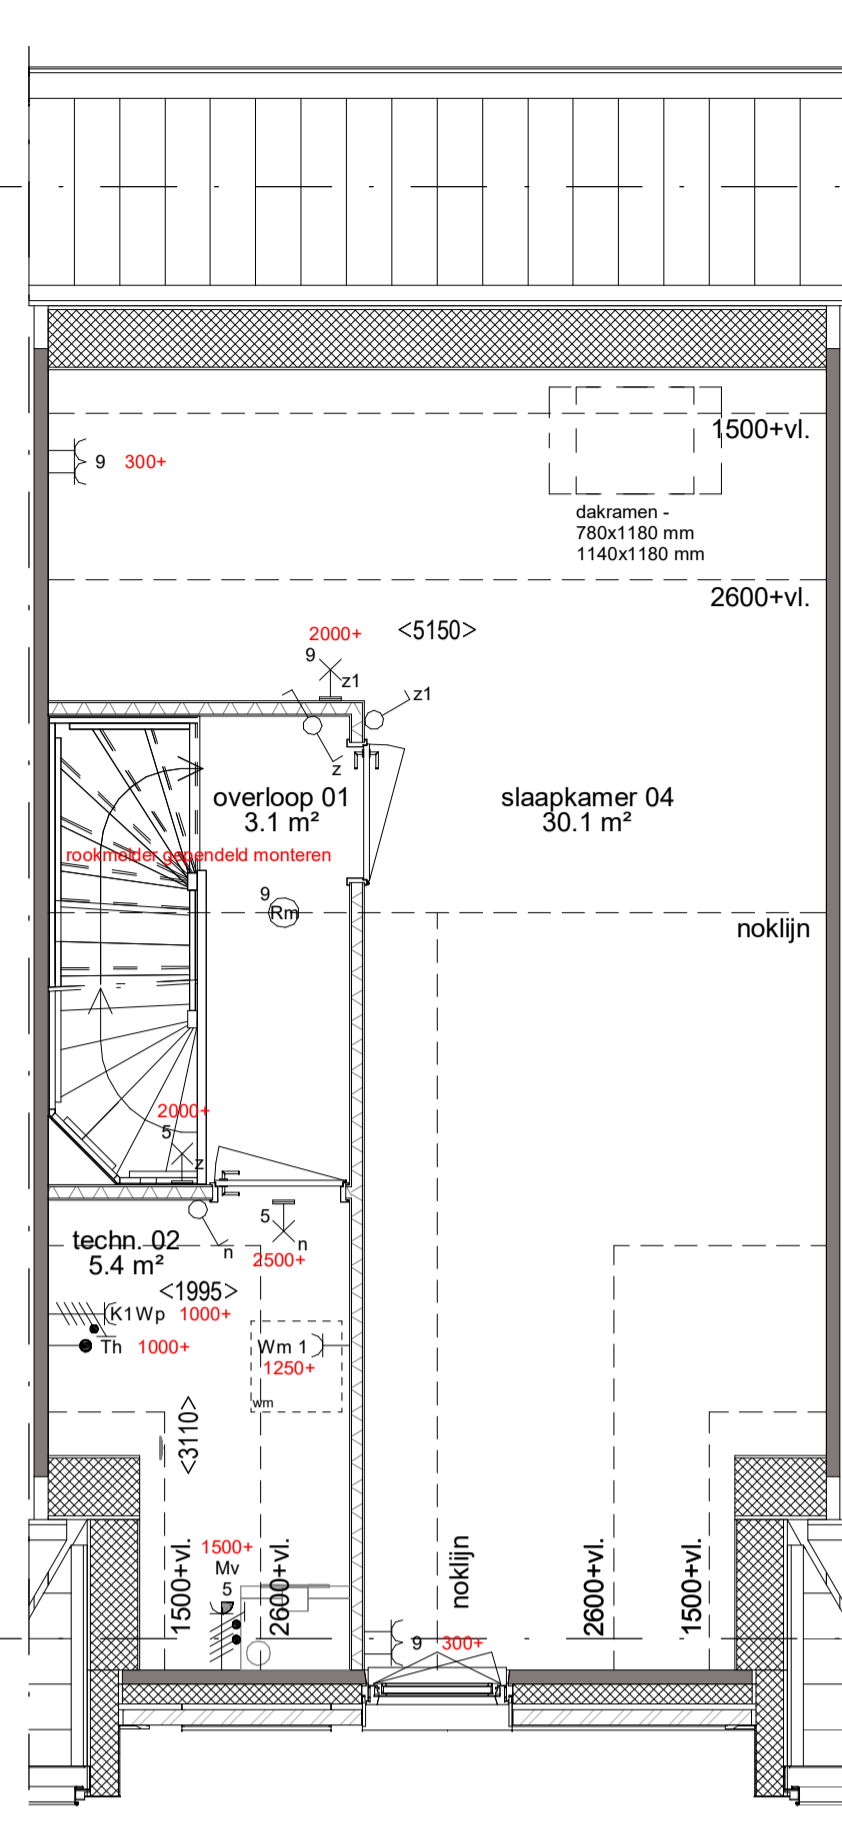

2e verdieping  
 Optie zolderindeling met 1 slaapkamer  
 Optie dakraam achterzijde 780 x 1180 mm.  
 Optie dakraam achterzijde 1140 x 1180 mm.  
 1:50

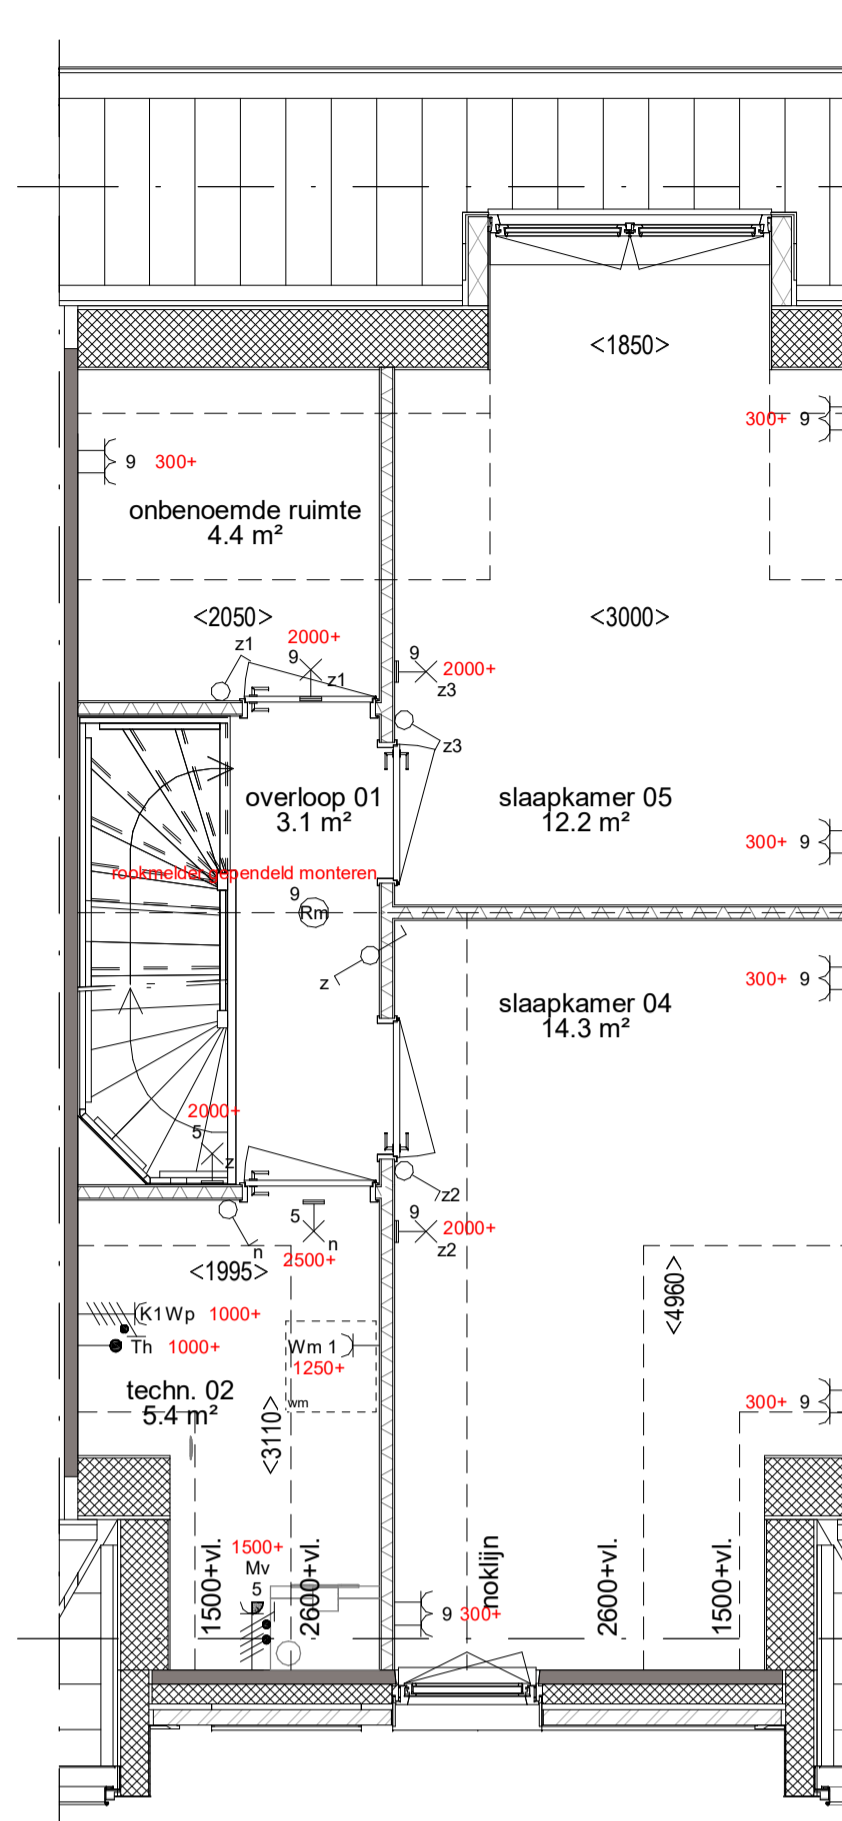


2e verdieping  
 Optie zolderindeling met 2 slaapkamers  
 Optie dakkapel achterzijde 1850 mm. breed  
 1:50

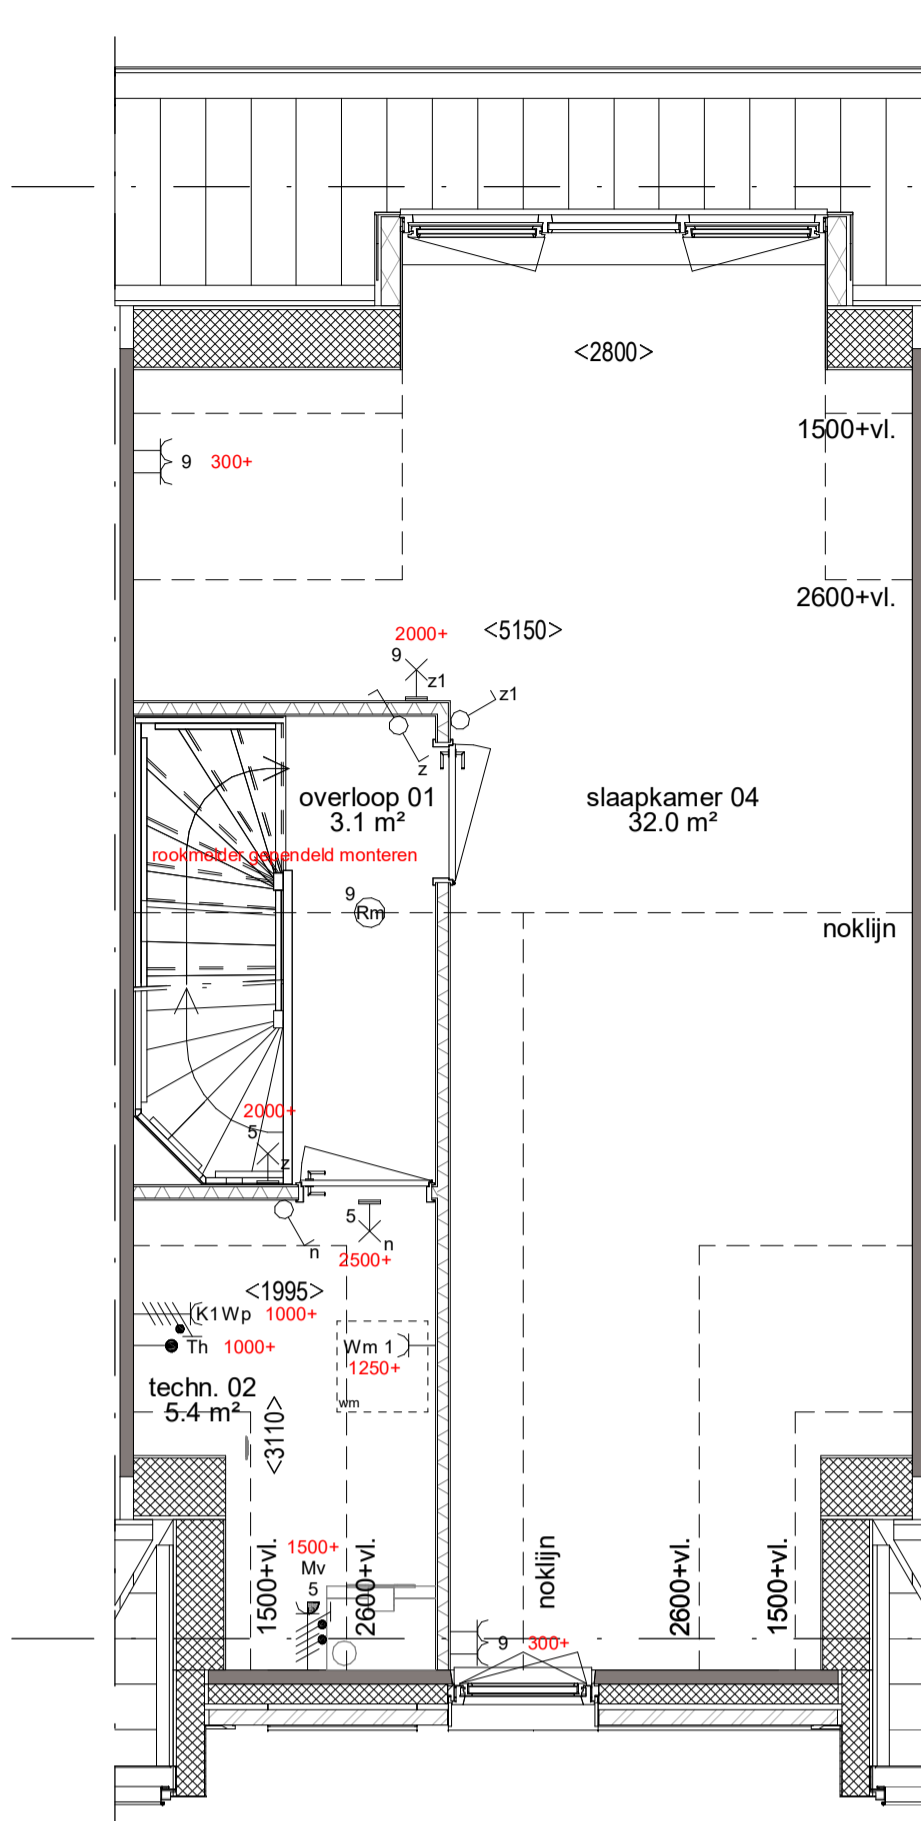

2e verdieping  
 Optie zolderindeling met 1 slaapkamer  
 Optie dakkapel achterzijde 2800 mm. breed  
 1:50




Achtergevel  
 Optie dakkapel achterzijde  
 1850 mm. breed  
 1:100

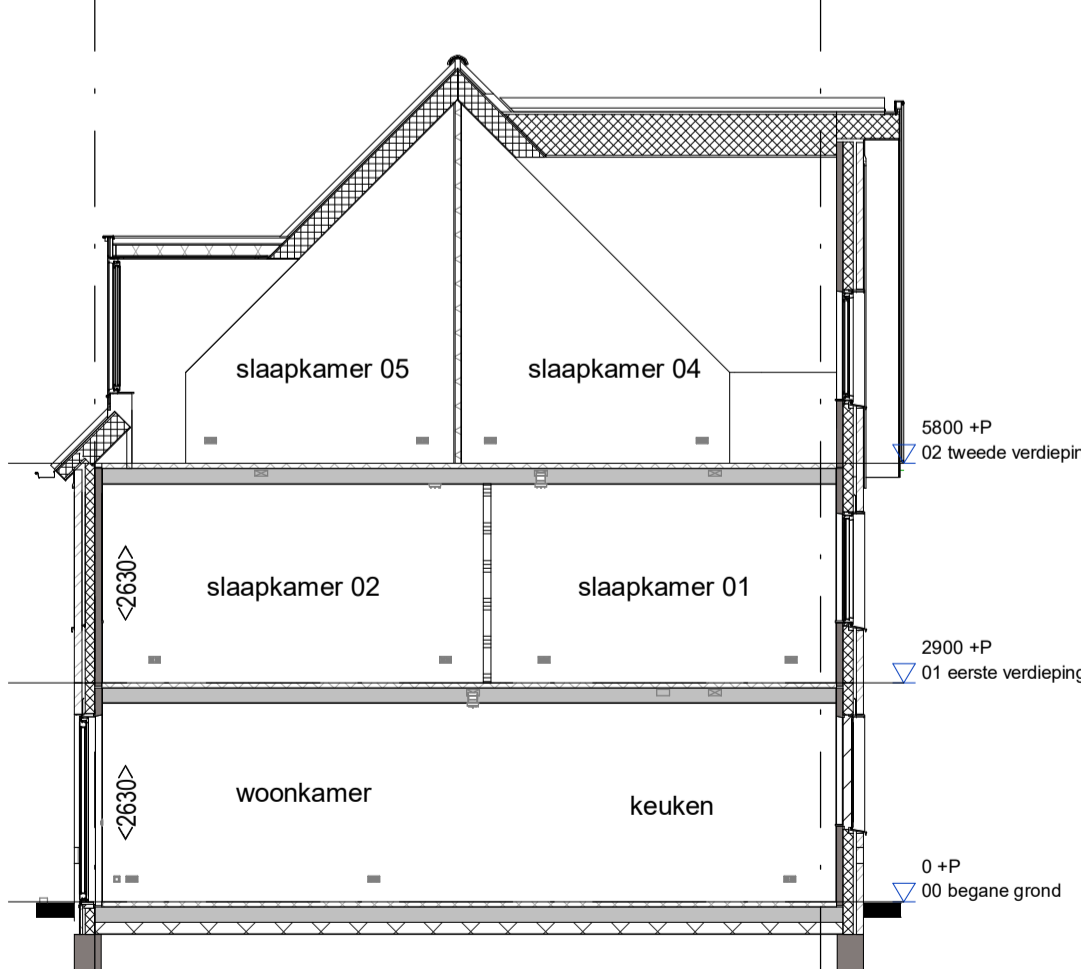

Doorsnede  
 Optie dakkapel achterzijde 1850 mm. breed  
 Optie zolderindeling met 2 slaapkamers  
 1:100



Achtergevel  
 Optie uitbouw achtergevel  
 Optie kunststof schuifpui  
 Optie dakkapel achterzijde  
 2800 mm. breed  
 1:100

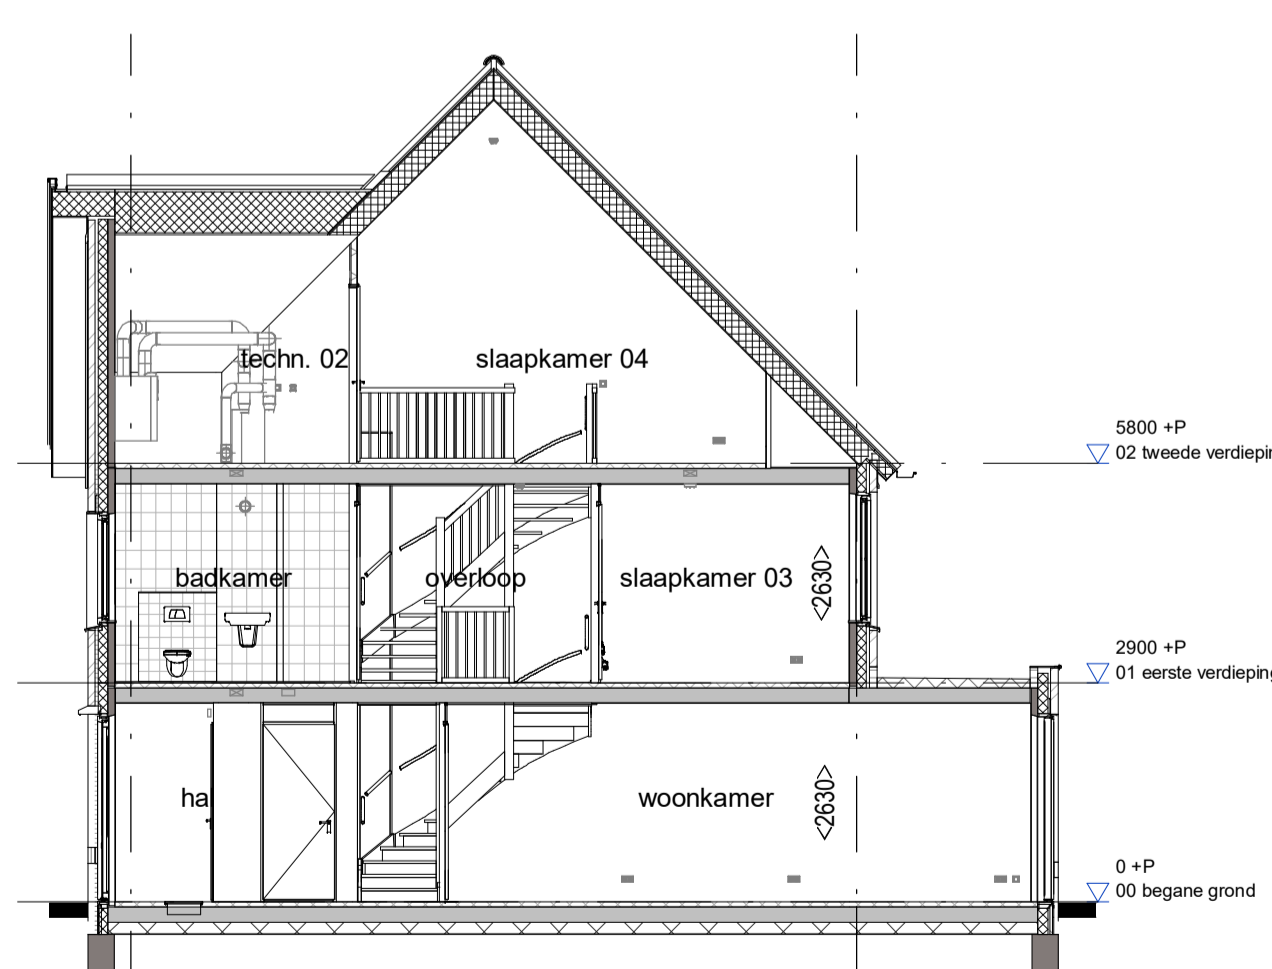

Doorsnede  
 Optie uitbouw achtergevel 2,4 meter  
 1:100

RENNOOI		
	Schakelaar, 1-poolig	
	Schakelaar, 3-poolig	
	Schakelaar, wisel-	
	Wandcontactdoos 1-voudig met beschermingscontact	
	Wandcontactdoos 2-voudig met beschermingscontact	
	Wandcontactdoos, perle, voor fornuiskook	
	Aansluitpunt 1 fase, nul en beschermingscontact	
	Aansluitpunt 3 fasen, nul en beschermingscontact	
	Thermostaatschakel, bedraad	
	Centraal aardpunt	
	Aansluitpunt niet bedraad	
	Aansluitpunt licht, wand-	
	Wandcontactdoos, perle, voor fornuiskook	
	Centraaldoos met lichtpunt	
	Rookmelder	
	Aarding	
	Aardmat	
	Drakknop	
	Schiel	
	Verdeelrichting / Meterkast / Groepskast	
	meterkast	
	wasmachine	

RENNOOI BOUWKUNDIG	
	metalswerk
	prefab beton
	isolate
	binnenwand 70 / 100mm
	metaal stud 100mm
	entree woning
	afzuigpunt mechanische ventilatie
	knopkluk
	opstelplaats wasmachine
	wastafel, volgens omschrijving sanitaarpakket
	fontein, volgens omschrijving sanitaarpakket
	wandcloset, volgens omschrijving sanitaarpakket
	douche verdiept
	verdelers

	Project:		Werknr:	0001
			Bladnr:	5400.00.TWD
	Onderdeel:	Optie tekening	Schaat:	1:50 / 1:100
		Bouwnummer 70 en 73	Formaat:	1051x594
	Datum:	06-12-2018	Gewijzigd:	a: b: c: d: e:
	Opdrachtgever:	Van Wijnen Haarlemmermeer B.V.		