




Begane grond
 Optie uitbouw achtergevel 1,2 meter
 Optie schuifpui
 Optie trapkast
 1:50

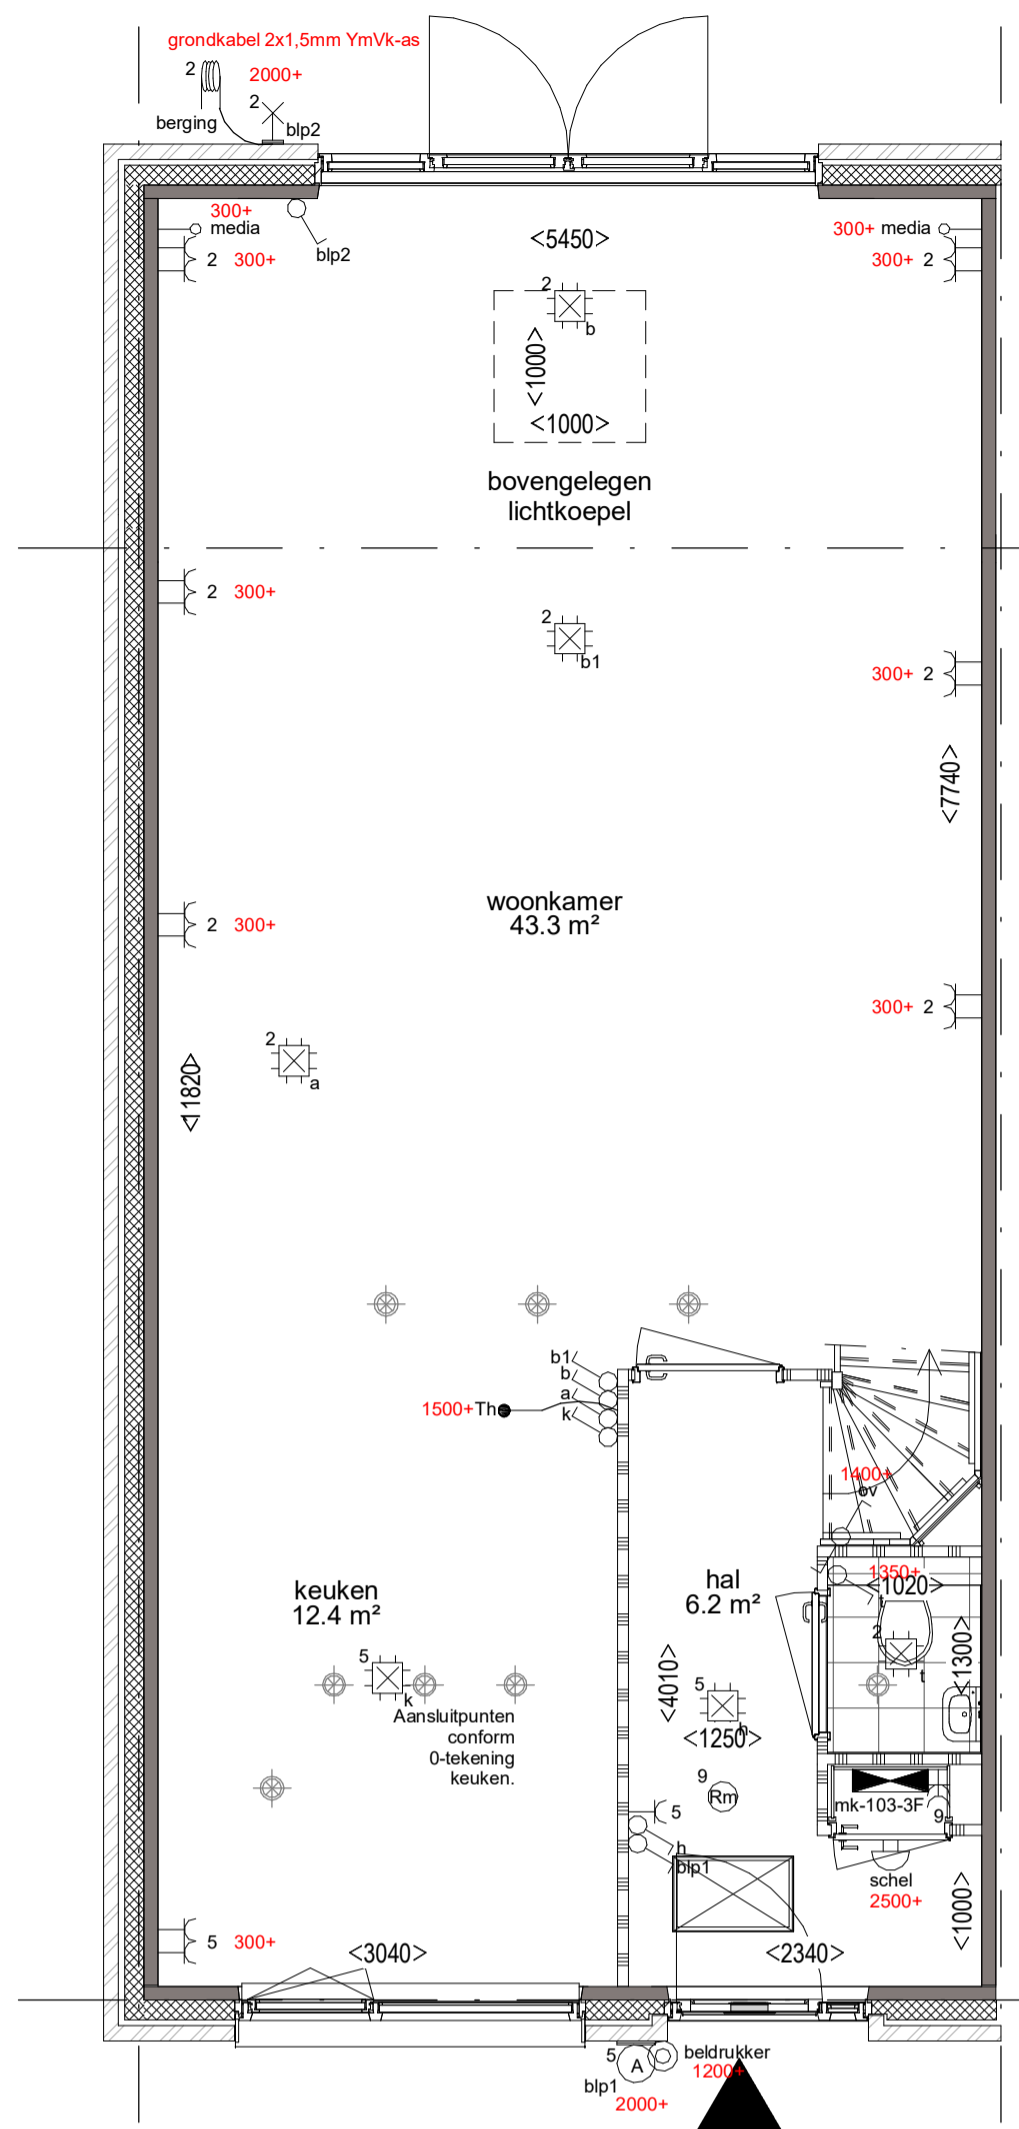


Begane grond
 Optie uitbouw achtergevel 2,4 meter
 Optie lichtkoepel in plat dak 1000 x 1000 mm
 1:50

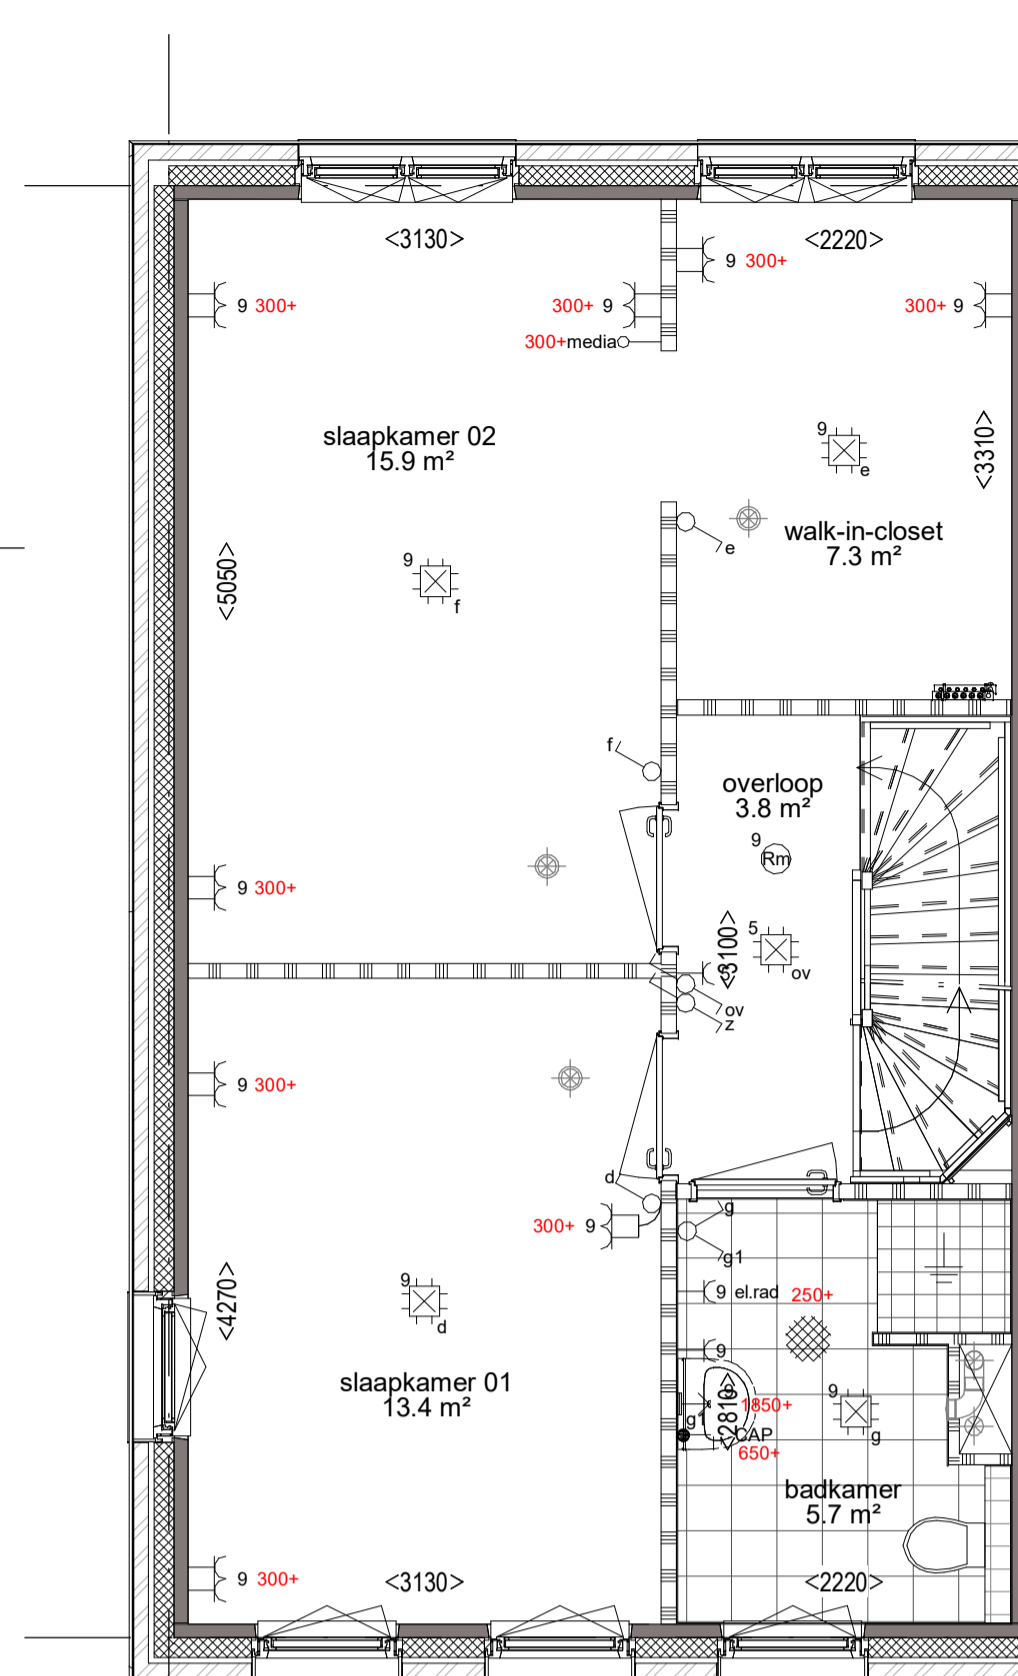

1e verdieping
 Optie walk-in-closet met 2 slaapkamers
 op de eerste verdieping
 1:50

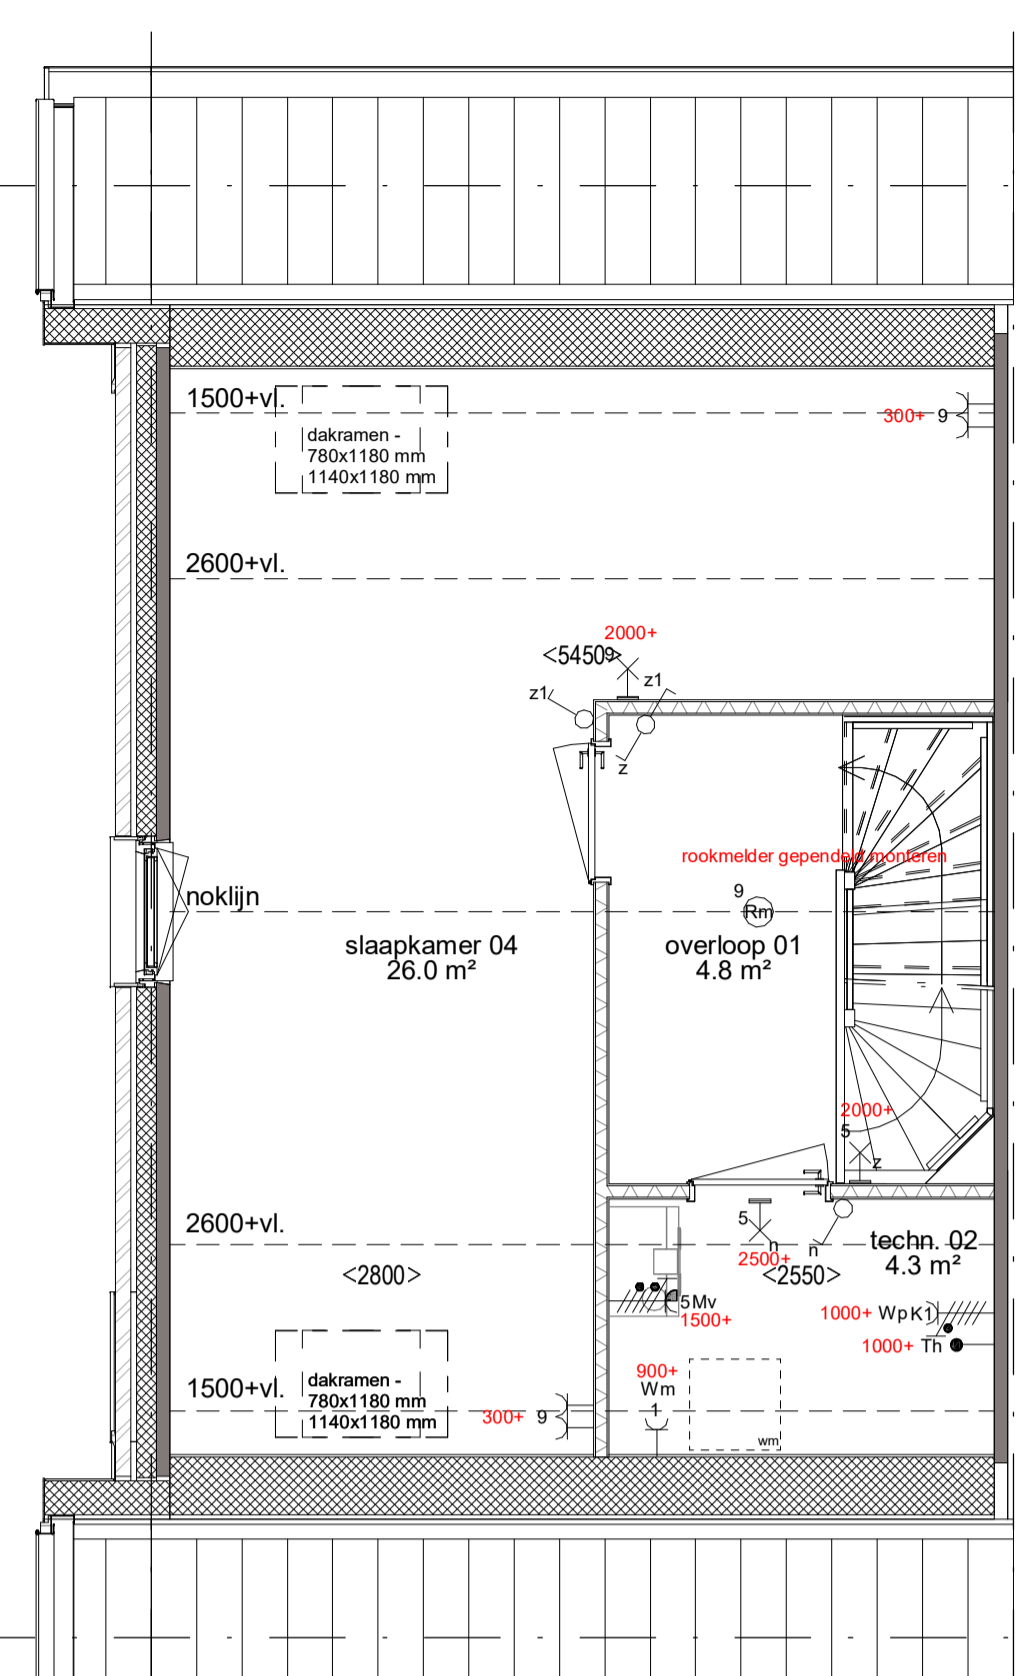


2e verdieping
 Optie zolderindeling met 1 slaapkamer
 Optie dakraam voorzijde 780 x 1180 mm.
 Optie dakraam achterzijde 780 x 1180 mm.
 Optie dakraam achterzijde 1140 x 1180 mm.
 Optie extra raam in de zijgevel
 1:50

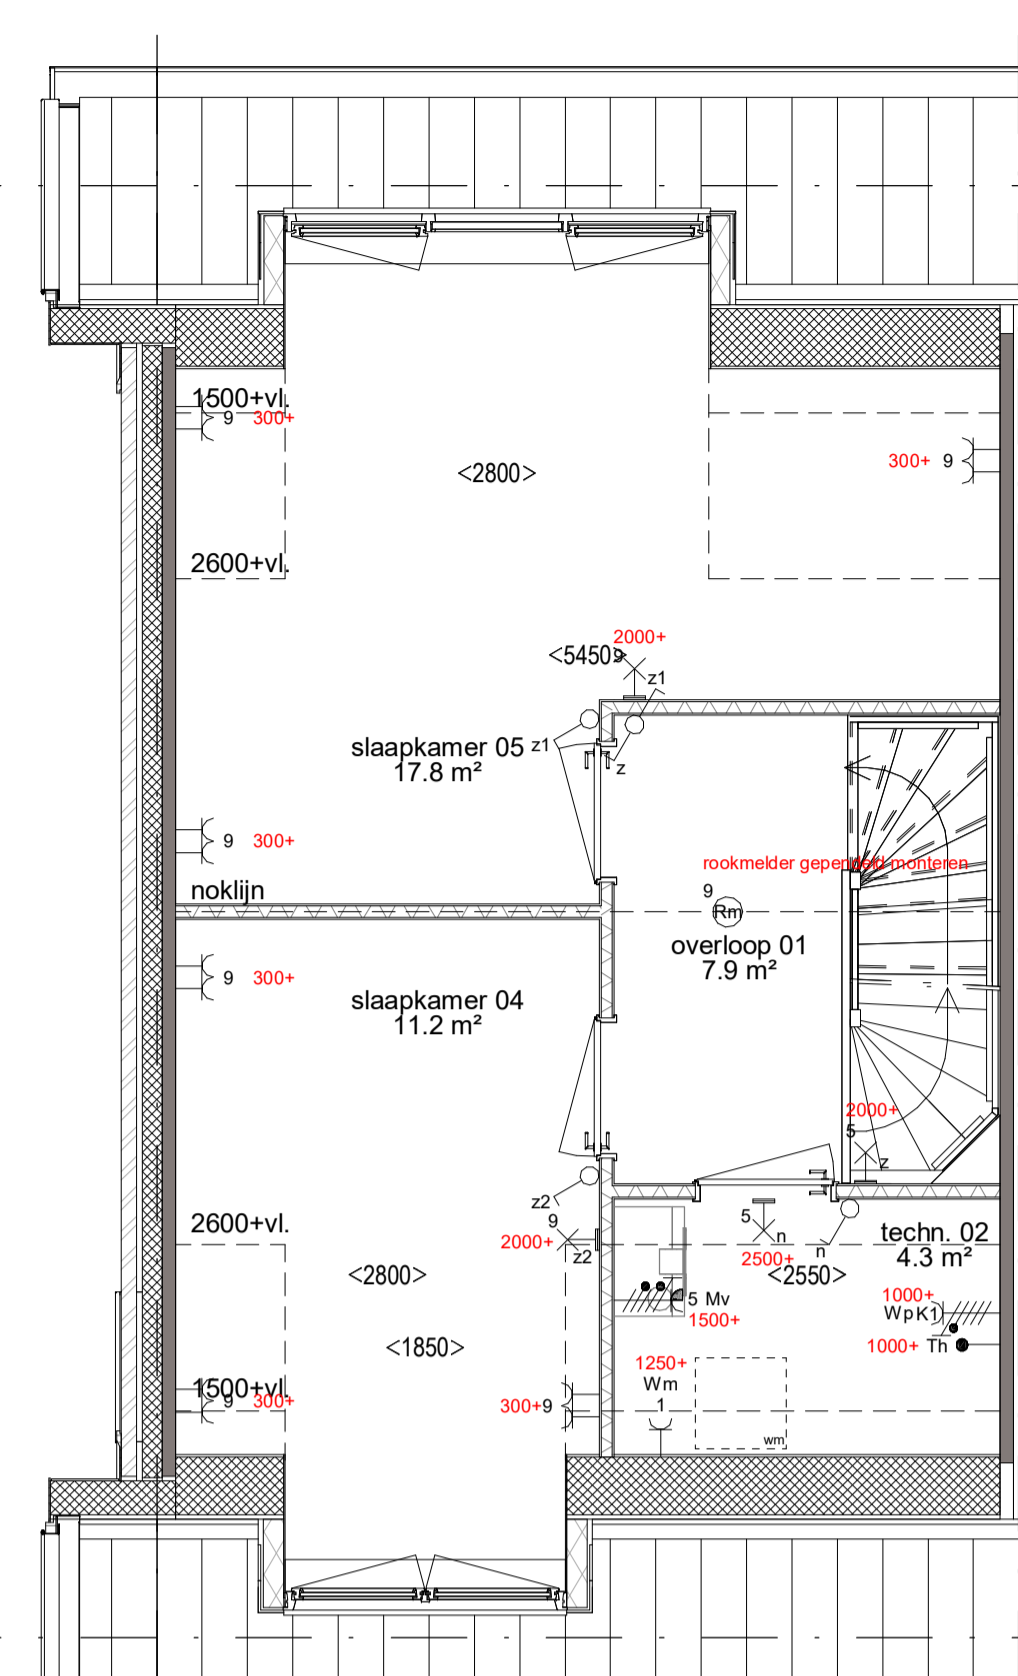


2e verdieping
 Optie zolderindeling met 2 slaapkamers
 Optie dakkapel voorzijde 1850 mm. breed
 Optie dakkapel achterzijde 2800 mm. breed
 1:50



Voorgevel
 Optie dakkapel voorzijde
 1850 mm. breed
 1:100

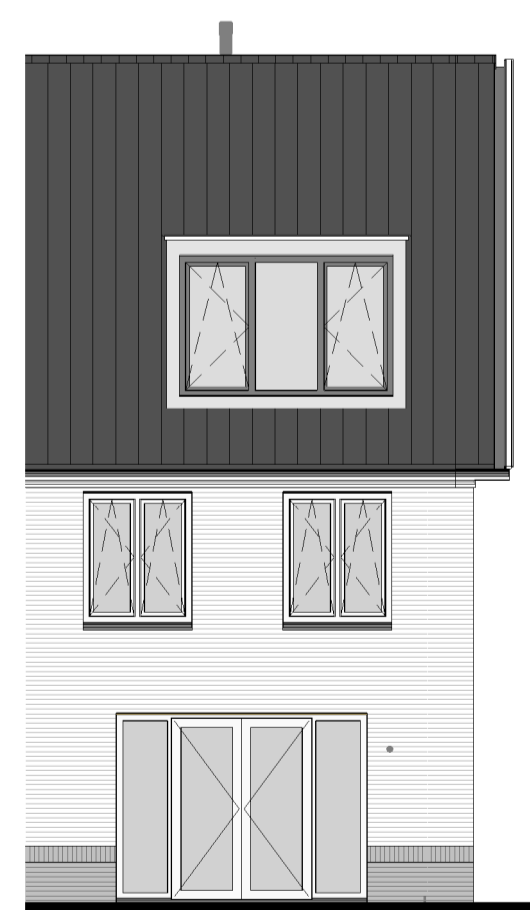


Achtergevel
 Optie dakkapel achterzijde
 2800 mm. breed
 1:100

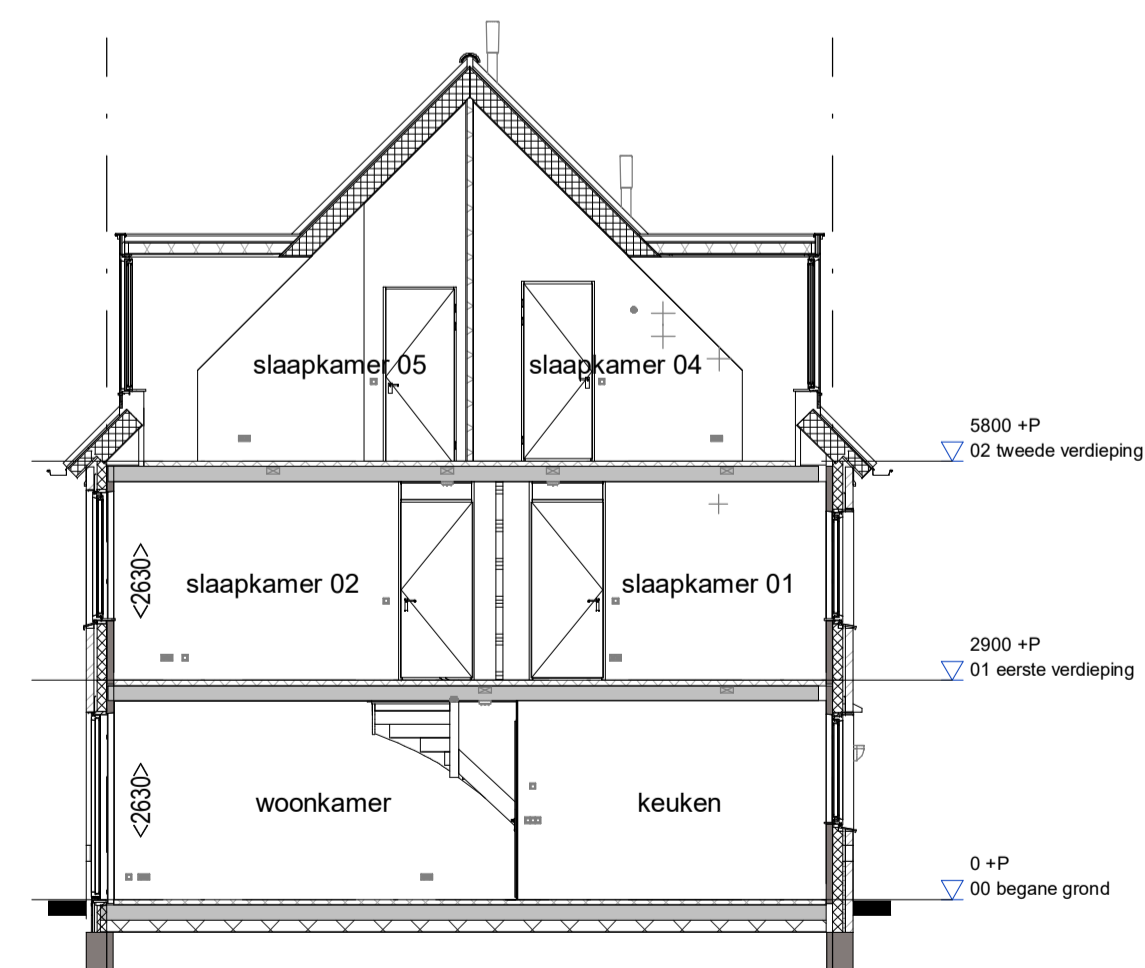

Doorsnede
 Optie dakkapel voorzijde 1850 mm. breed
 Optie dakkapel achterzijde 2800 mm. breed
 Optie zolderindeling met 2 slaapkamers
 1:100



Achtergevel
 Optie uitbouw achtergevel
 Optie kunststof schuifpui
 1:100

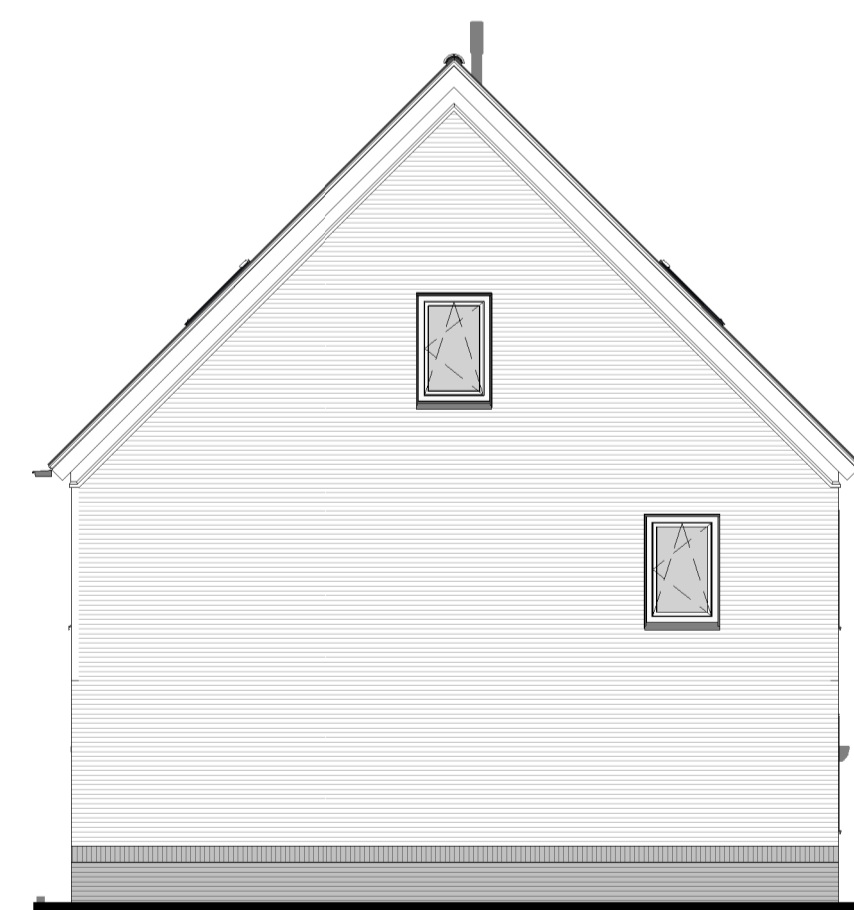

Zijgevel
 Optie extra raam in de zijgevel
 1:100

RENNOOI		
	Schakelaar, 1-poolig	
	Schakelaar, 3-poolig	
	Schakelaar, wissel-	
	Wandcontactdoos 1-voudig met beschermingscontact	
	Wandcontactdoos 2-voudig met beschermingscontact	
	Wandcontactdoos, perlix, voor formuul/kook	
	Aansluitpunt 1 fase, nul en beschermingscontact	
	Aarding	
	Aardmat	
	Drukknop	
	Schiel	
	Vendaalrichting / Meterkast / Groepenkast	
	MK meterkast	
	wm wasmachine	

RENNOOI BOUWKUNDIG			
	metselwerk		opstelplaats wasmachine
	prefab beton		wastafel, volgens omschrijving sanitairpakket
	isolatie		fontein, volgens omschrijving sanitairpakket
	binnenwand 70 / 100mm		wandcloset, volgens omschrijving sanitairpakket
	metal stud 100mm		douche verdept
	entree woning		verdelers
	afzuigpunt mechanische ventilatie		
	knijpluk		

	Project:		Werknr: 0001
			Bladnr: 5700.00.HL
	Onderdeel:	Optie tekening	Schaal: 1:50 / 1:100
		Bouwnummer 104	Formaat: A1
	Oprachtgever:	Van Wijnen Haarlemmermeer B.V.	Datum: 06-12-2018
			Gewijzigd: a: b: c: d: e: