




Begane grond
Optie uitbouw achtergevel 1,2 meter
Optie schuifpui
Optie trapkast
1:50

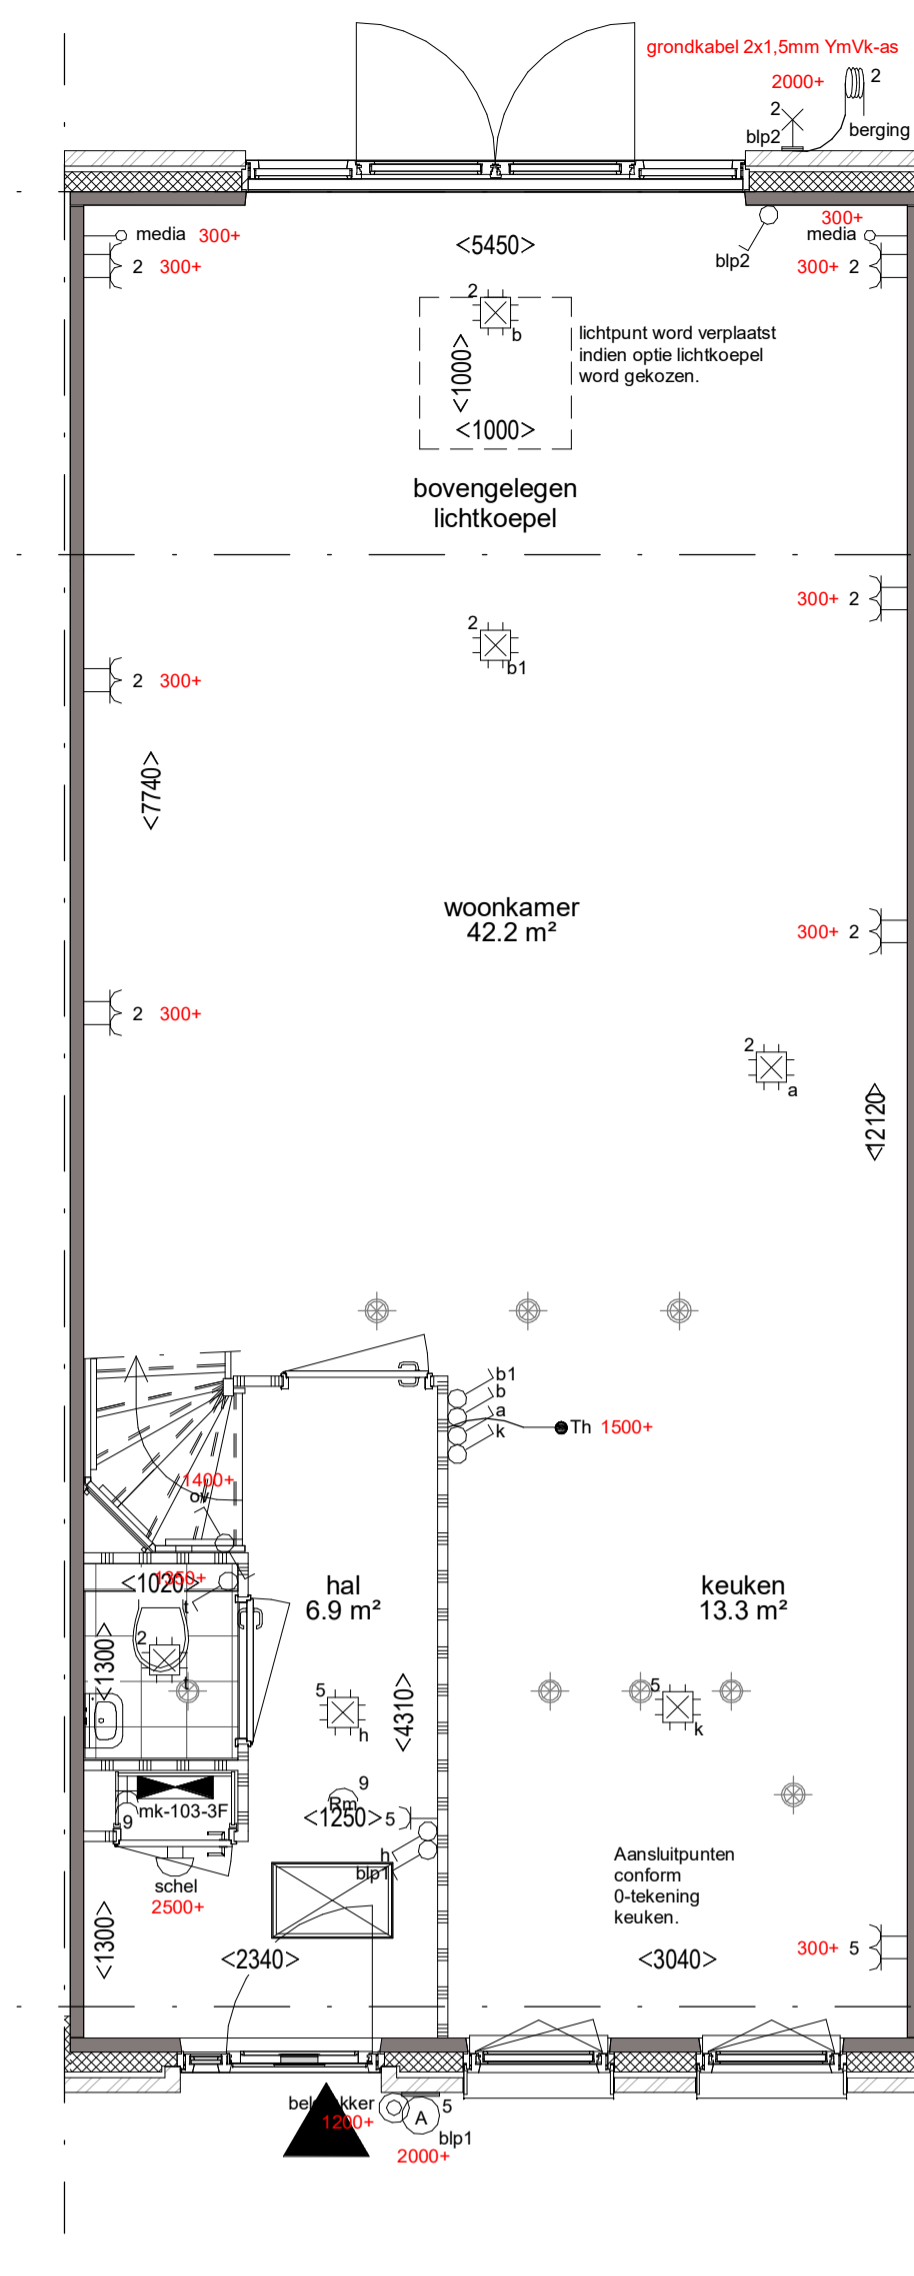


Begane grond
Optie uitbouw achtergevel 2,4 meter
1:50

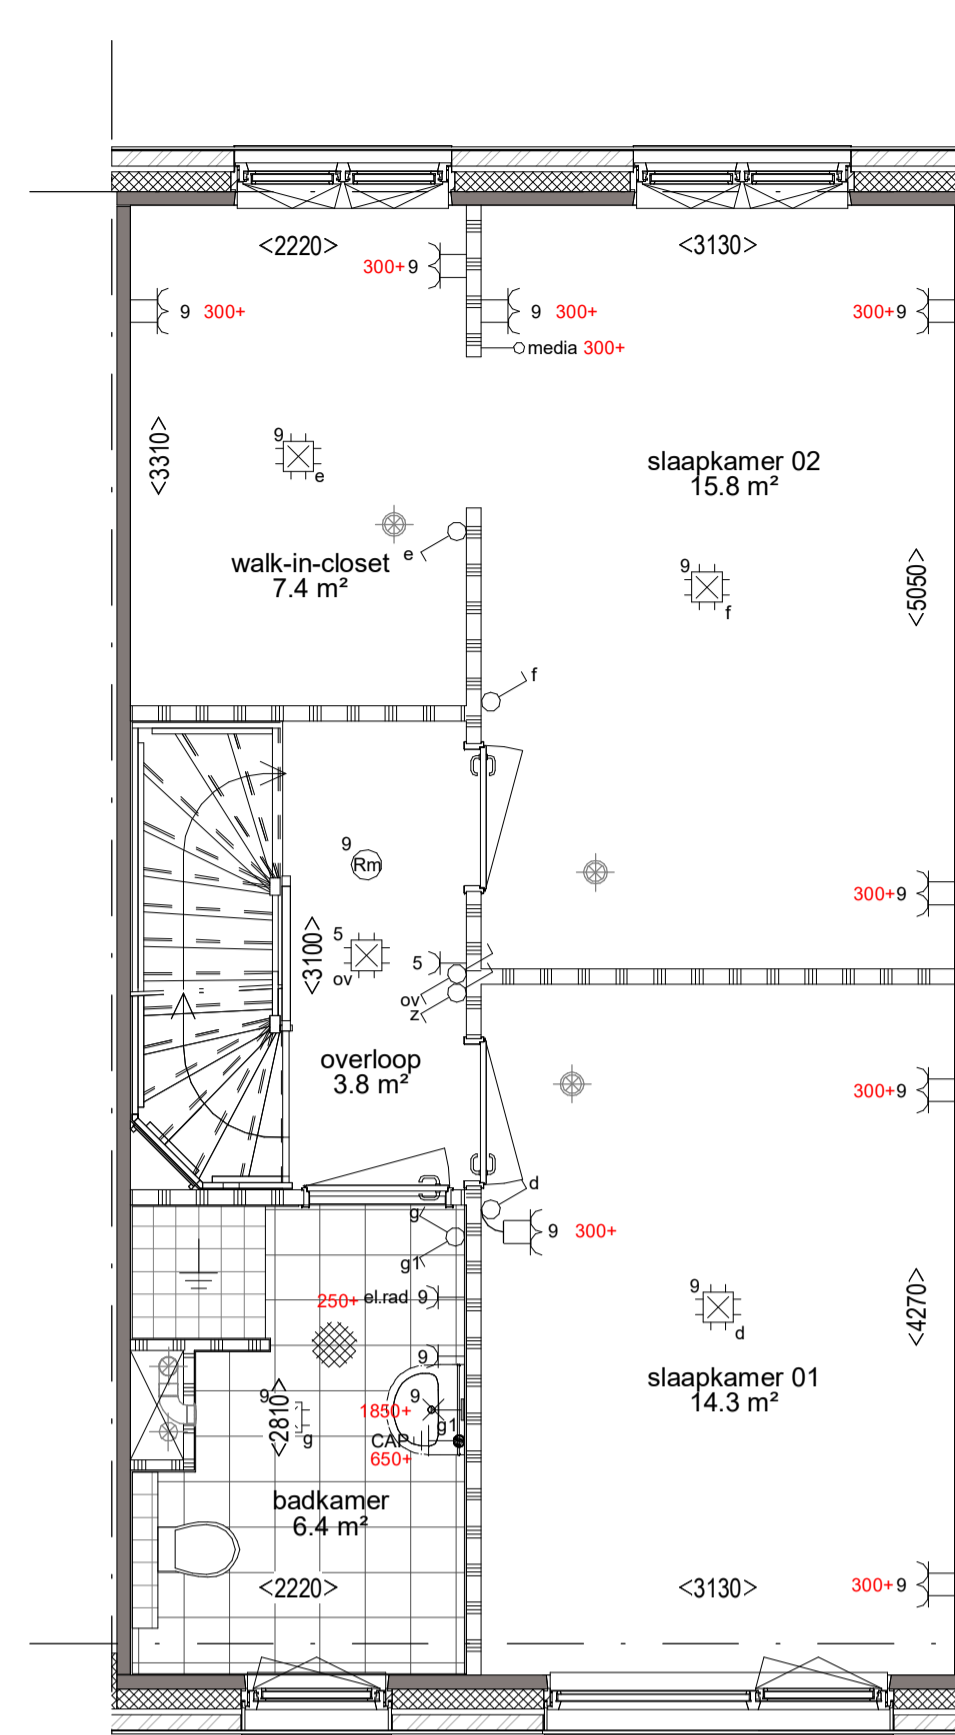


1e verdieping
Optie walk-in-closet met 2 slaapkamers
op de eerste verdieping
1:50

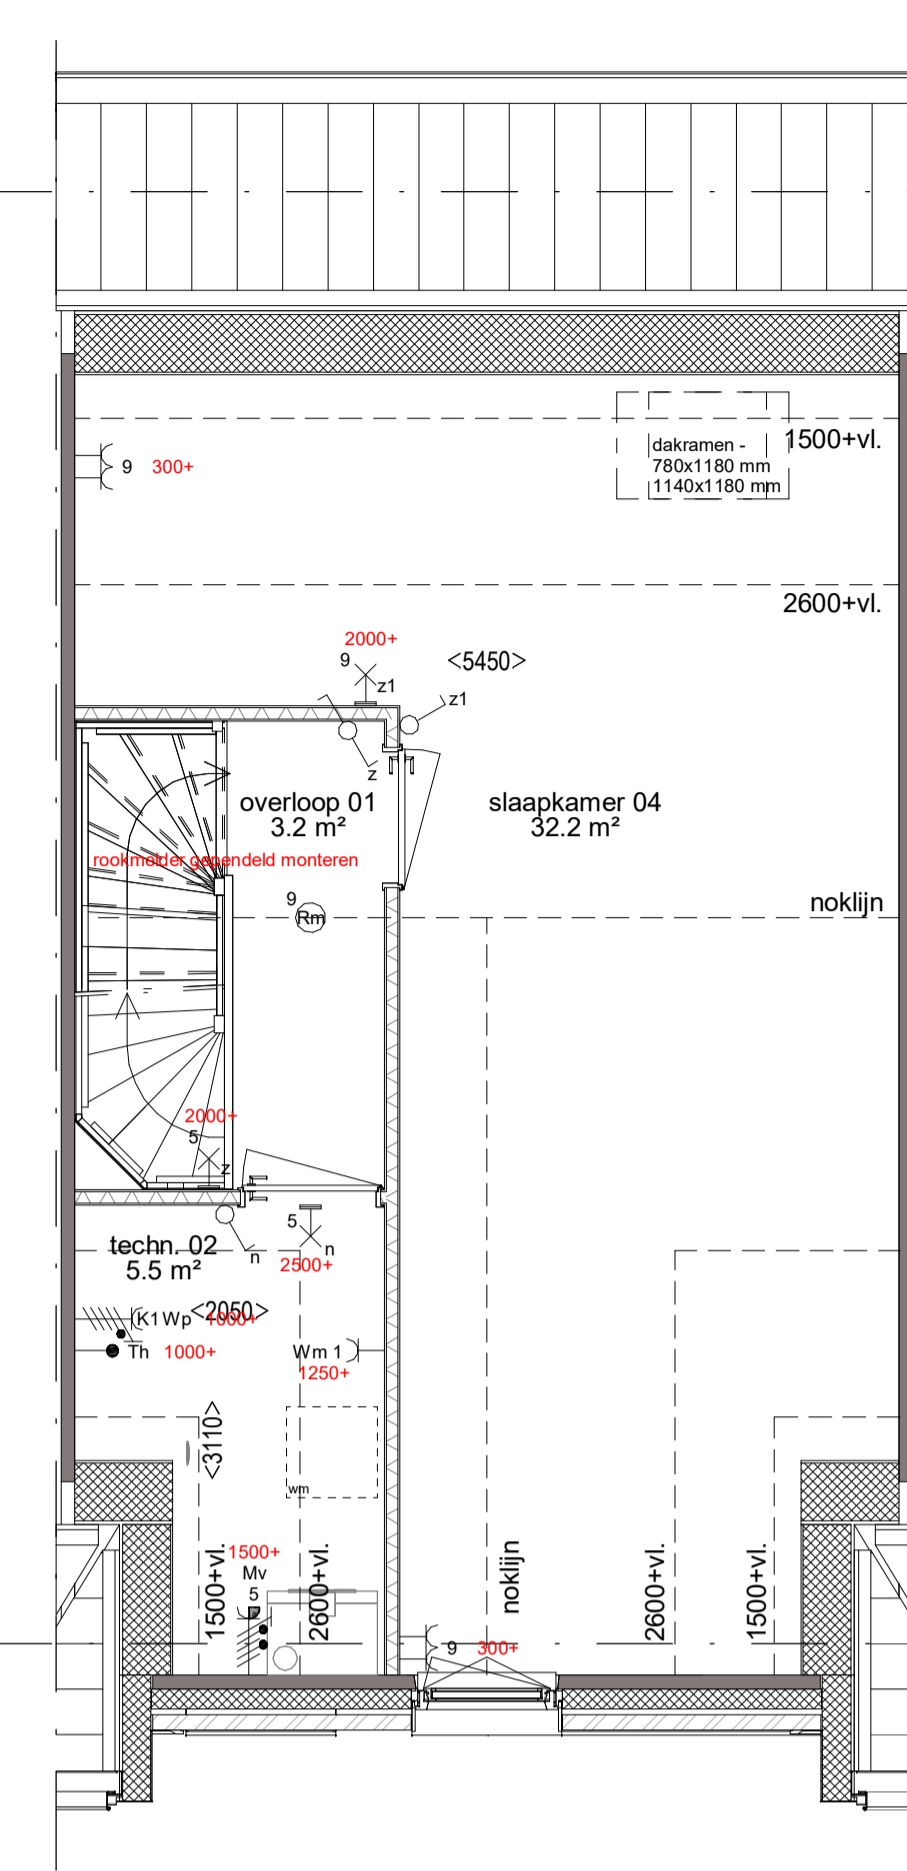

2e Verdieping
Optie zolderindeling met 1 slaapkamer
Optie dakraam achterzijde 780 x 1180 mm
Optie dakraam achterzijde 1140 x 1180 mm
1:50

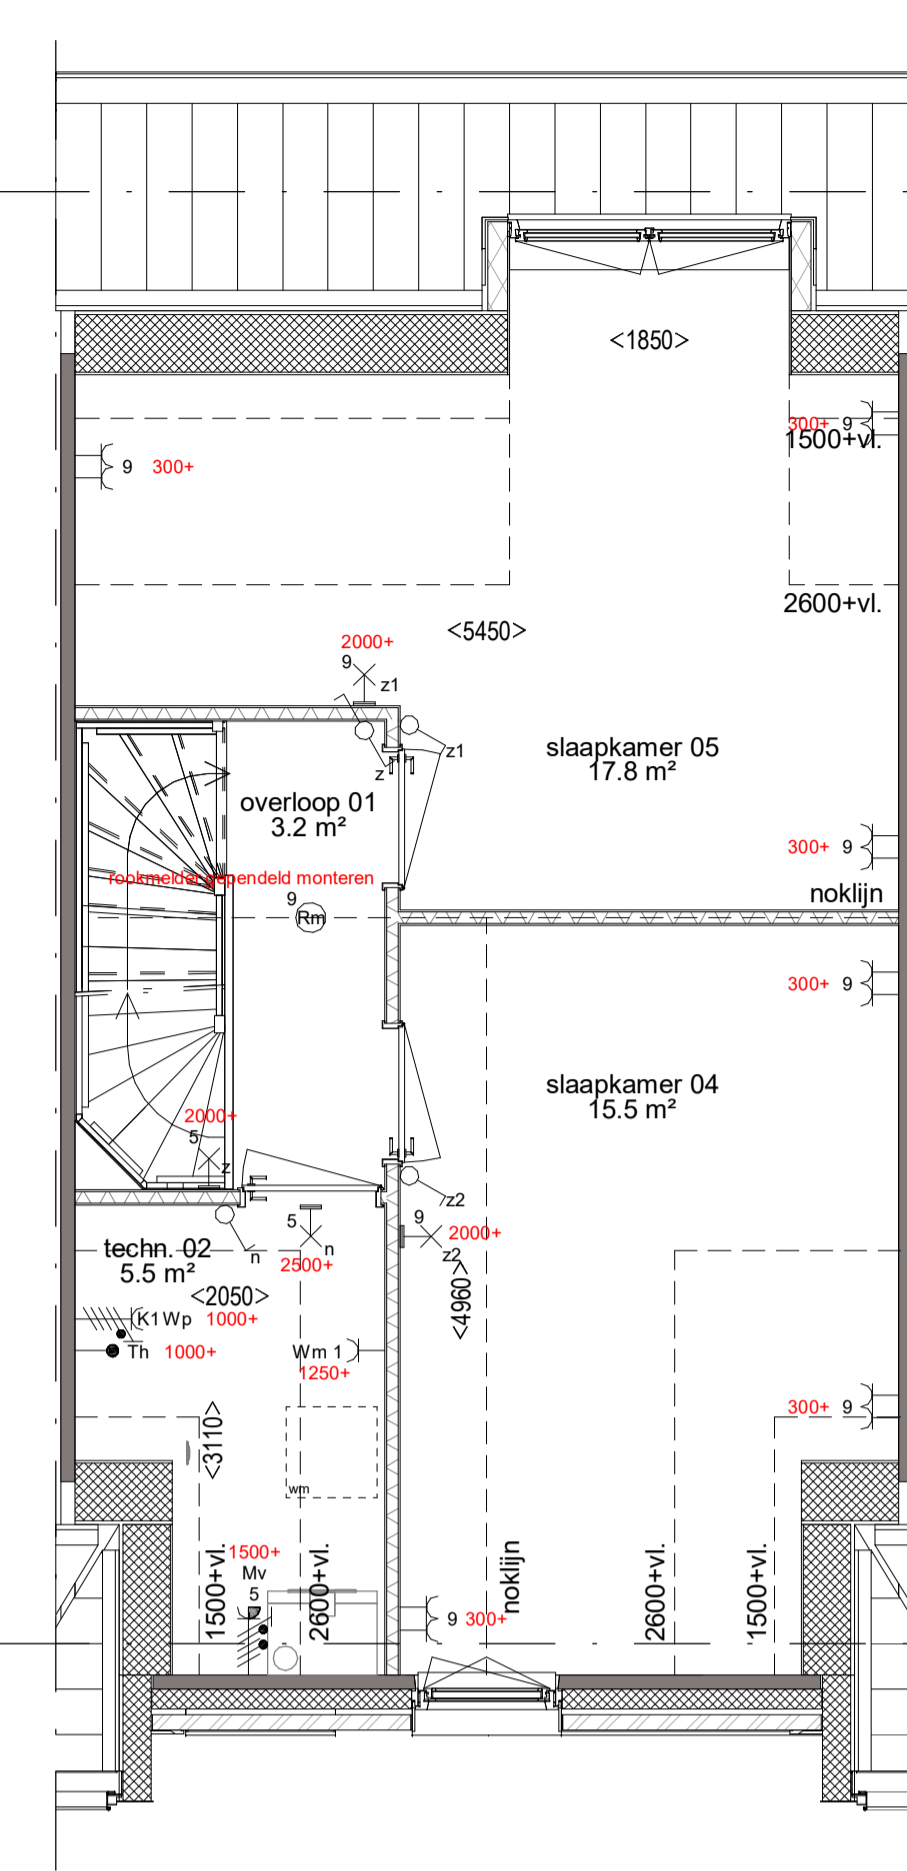


2e Verdieping
Optie zolderindeling met 2 slaapkamers
Optie dakkapel achterzijde 1850 mm. breed
1:50

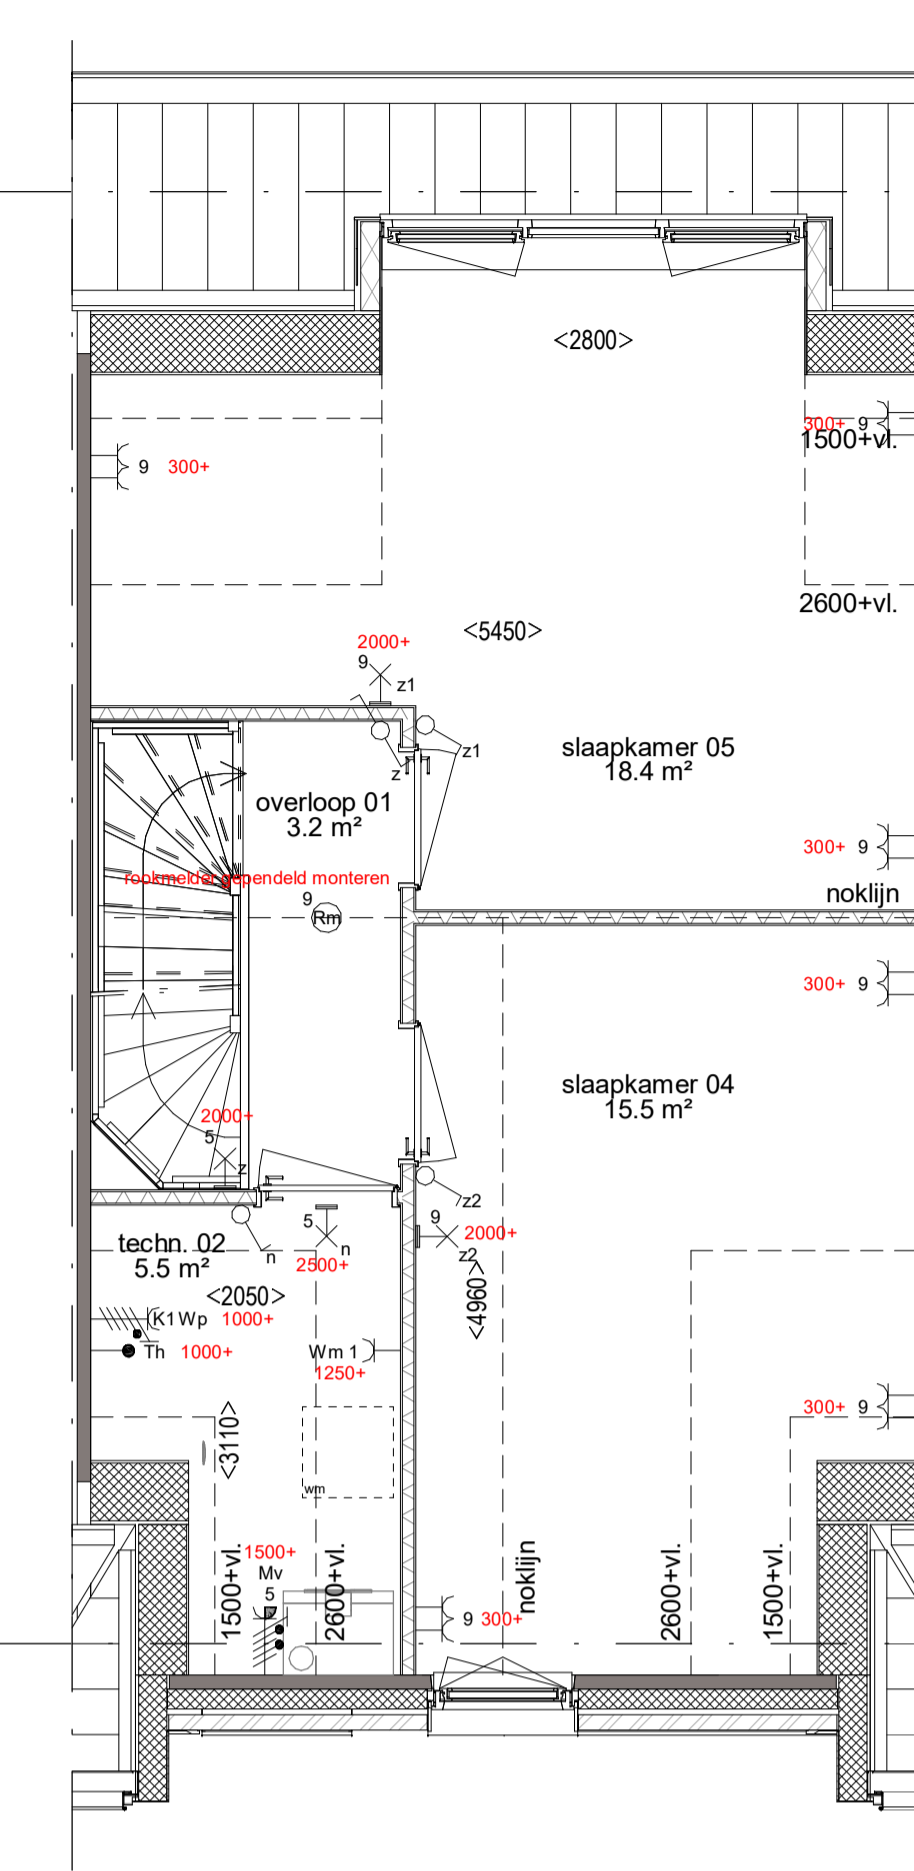

2e Verdieping
Optie zolderindeling met 2 slaapkamers
Optie dakkapel achterzijde 2800 mm. breed
1:50




Achtergevel
Optie dakkapel achterzijde
1850 mm. breed
1:100

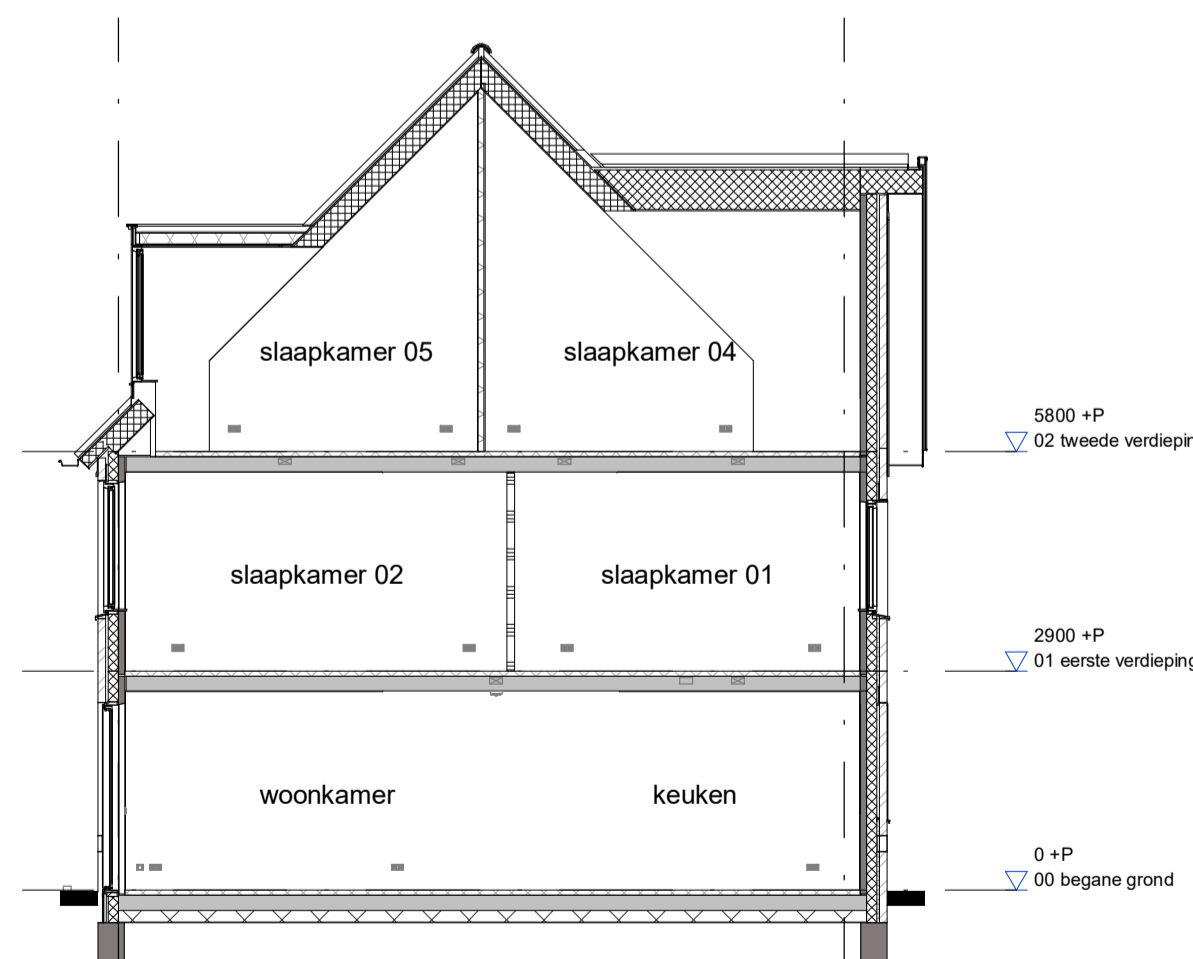

Doorsnede
Optie dakkapel achterzijde 1850 mm. breed
Optie zolderindeling met 2 slaapkamers
1:100



Achtergevel
Optie uitbouw achtergevel
Optie kunststof schuifpui
Optie dakkapel achterzijde
2800 mm. breed
1:100

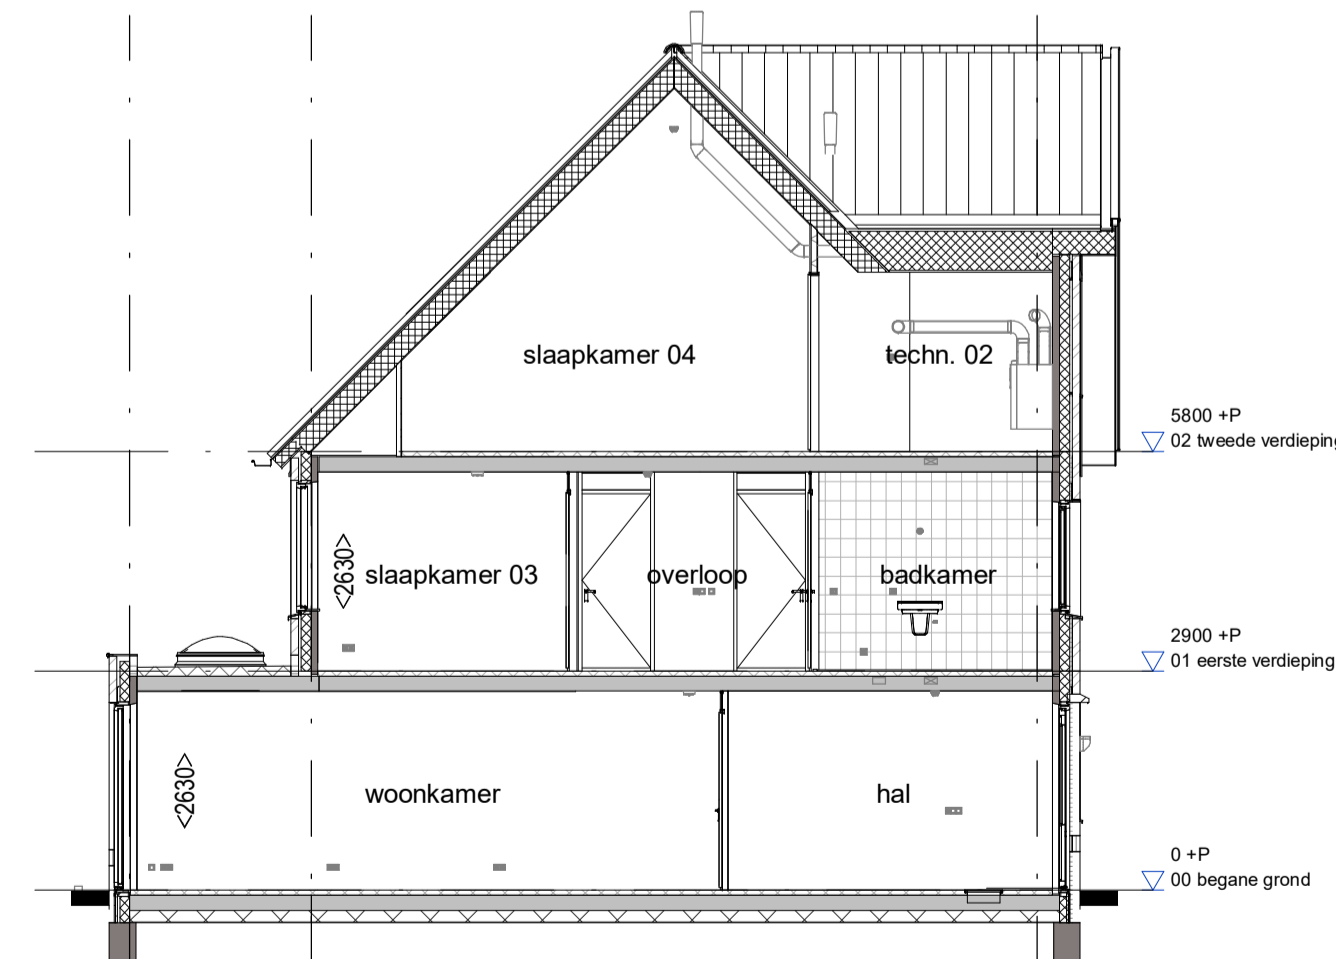

Doorsnede
Optie uitbouw achtergevel 2,4 meter
Optie zolderindeling met 1 slaapkamer
Optie lichtkoepel in plat dak 1000 x 1000 mm
1:100

RENVOOI		
	Schakelaar, 1-polig	Aansluitpunt 3-fasen, nul en beschermingscontact
	Schakelaar, 3-polig	Thermostaatschakel, bedraad
	Schakelaar, wisel	Centraal aansluitpunt
	Wandcontactdoos 1-voudig met beschermingscontact	Aansluitpunt niet bedraad
	Wandcontactdoos 2-voudig met beschermingscontact	Aansluitpunt licht, wand-
	Wandcontactdoos, penke, voor fornuiskook	Centraaldoos met lichtpunt
	Aansluitpunt 1 fase, nul en beschermingscontact	Rookmelder
	Aarding	meterkast
	Aardmat	wm
	Drukknop	
	Schel	
	Verdeelrichting / Meterkast / Groeipuntkast	
	wasmachine	

RENVOOI BOUWKUNDIG	
	metselwerk
	prefab beton
	isolate
	binnenwand 70 / 100mm
	metaal stud 100mm
	entree woning
	afsluippunt mechanische ventilatie
	knipkluk
	opstelplaats wasmachine
	wastafel, volgens omschrijving sanitairpakket
	fontein, volgens omschrijving sanitairpakket
	wandcloset, volgens omschrijving sanitairpakket
	douche verdiept
	verdelers

	Project:		Werknr:	0001
			Bladnr:	5700.00.TWD
	Onderdeel:	Optie tekening Bouwnummer 103	Schaat:	1:50 / 1:100
			Formaat:	1051x594
	Opdrachtgever:	Van Wijnen Haarlemmermeer B.V.	Datum:	06-12-2018
			Gewijzigd:	a: b: c: d: e: