




Begane grond
Optie uitbouw achtergevel 1,2 meter
Optie trapkast
Optie schuifpui
1:50

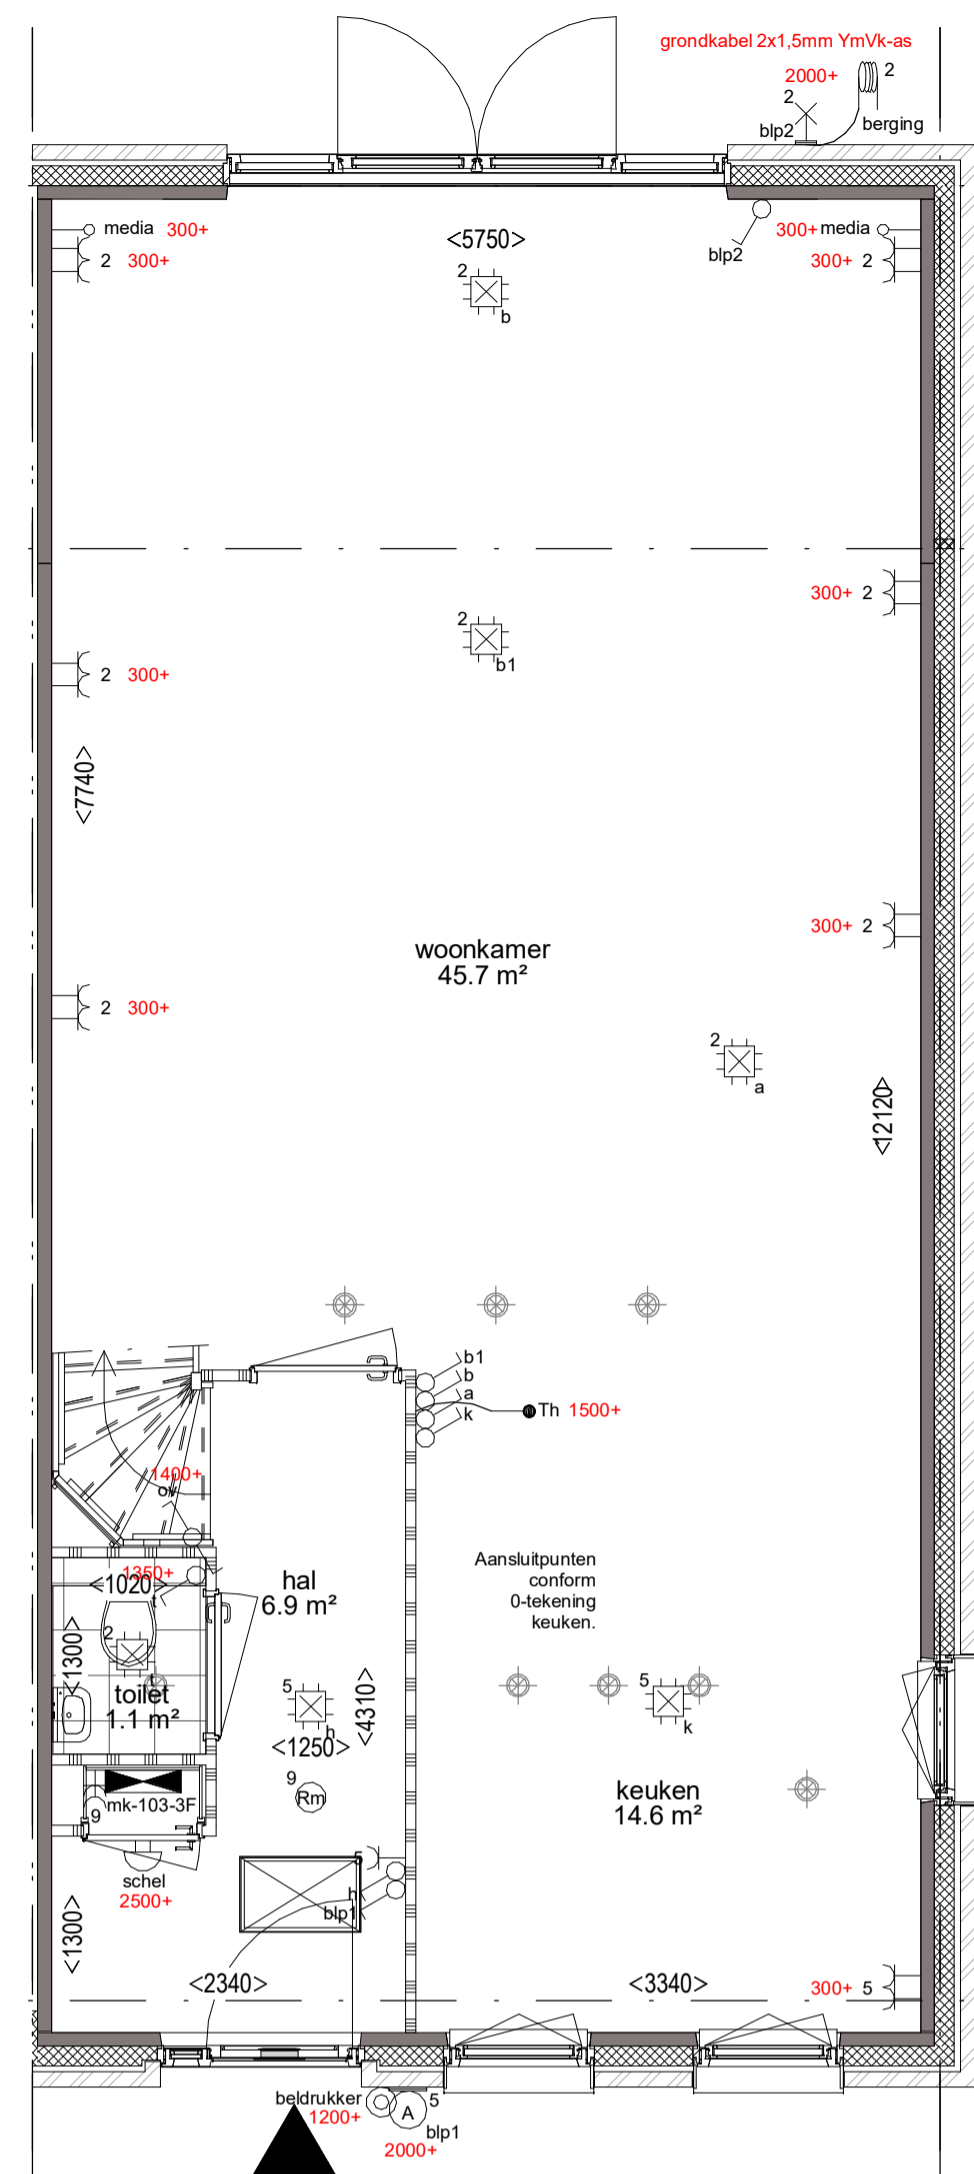


Begane grond
Optie uitbouw achtergevel 2,4 meter
1:50

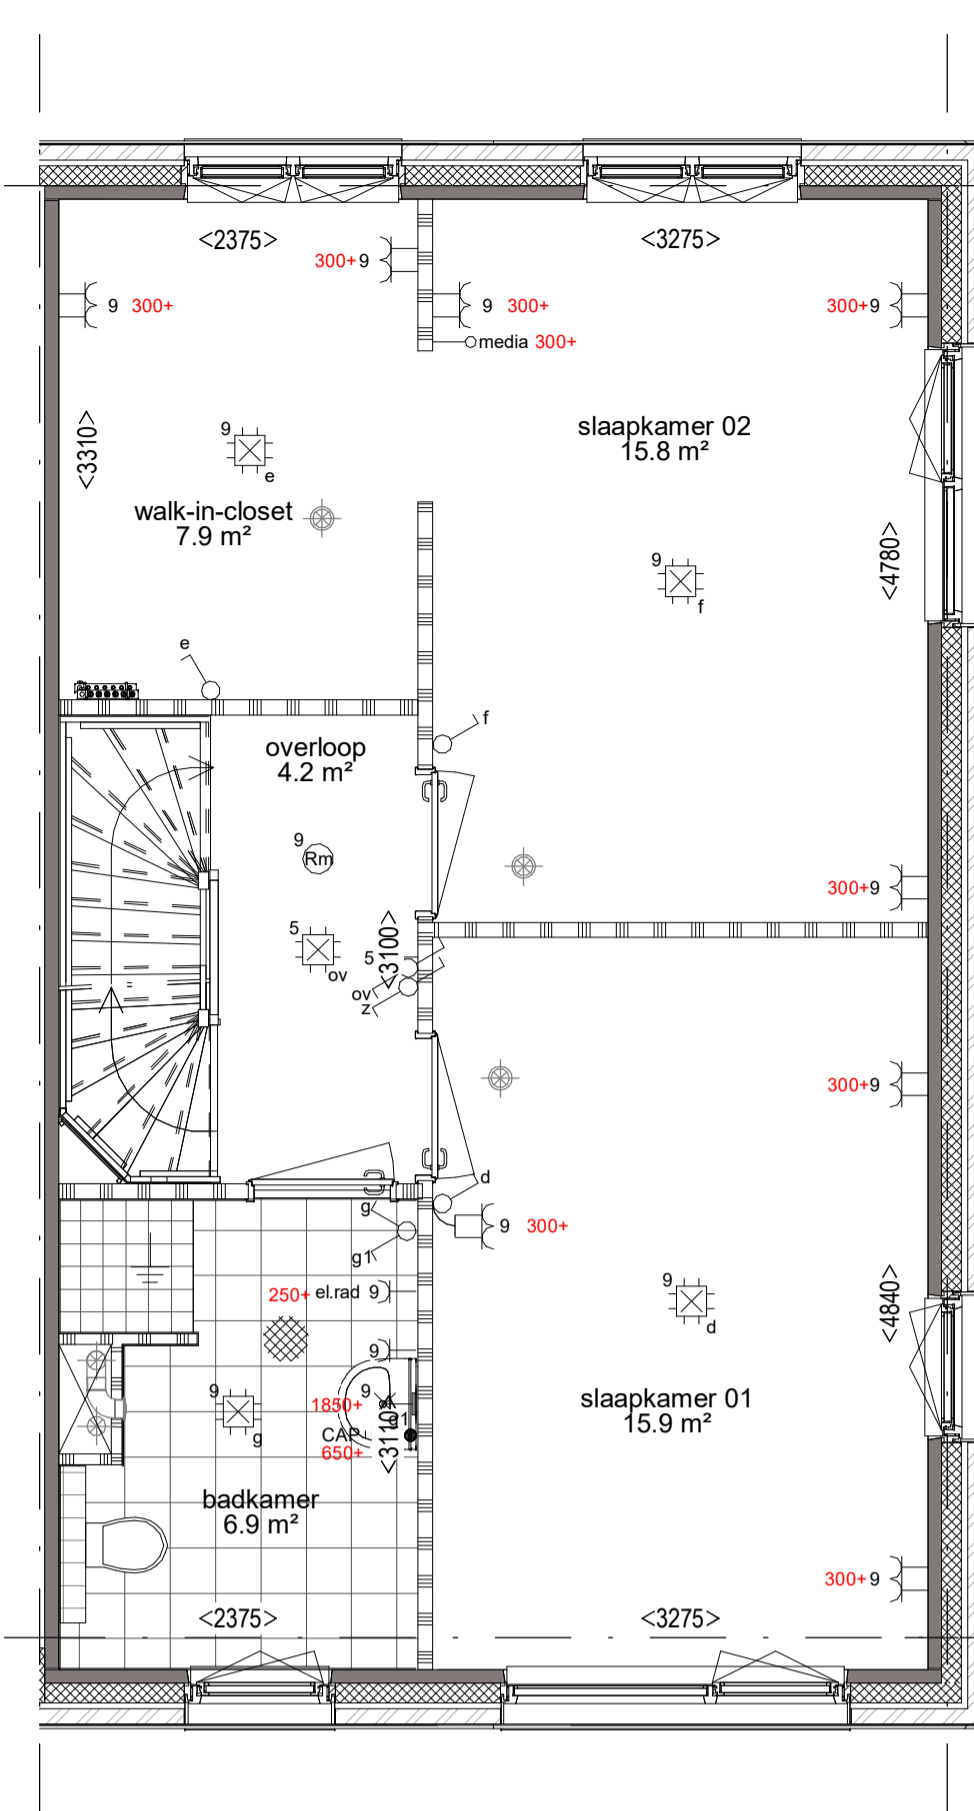

1e verdieping
Optie walk-in-closet met 2 slaapkamers
op de eerste verdieping
1:50

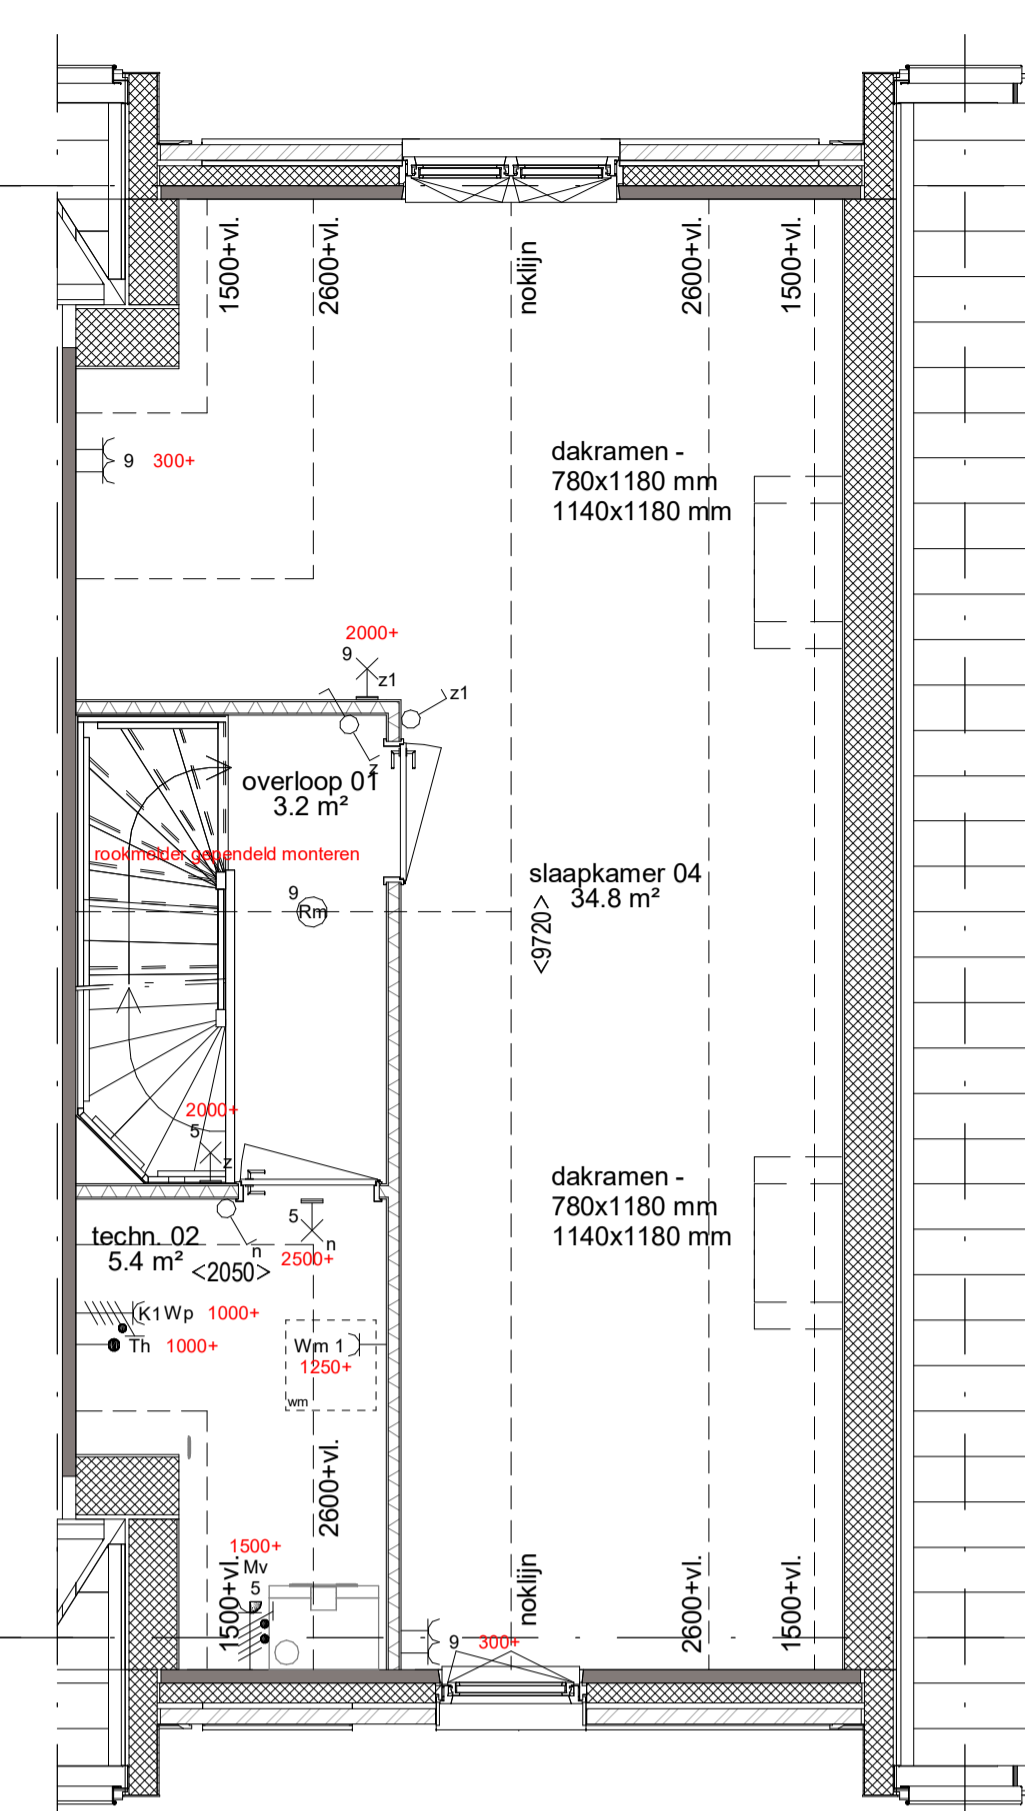

2e verdieping
Optie zolderindeling met 1 slaapkamer
Optie dakraam zijzijde voor 780 x 1180 mm
Optie dakraam zijzijde achter 780 x 1180 mm
Optie dakraam zijzijde achter 1140 x 1180 mm
1:50

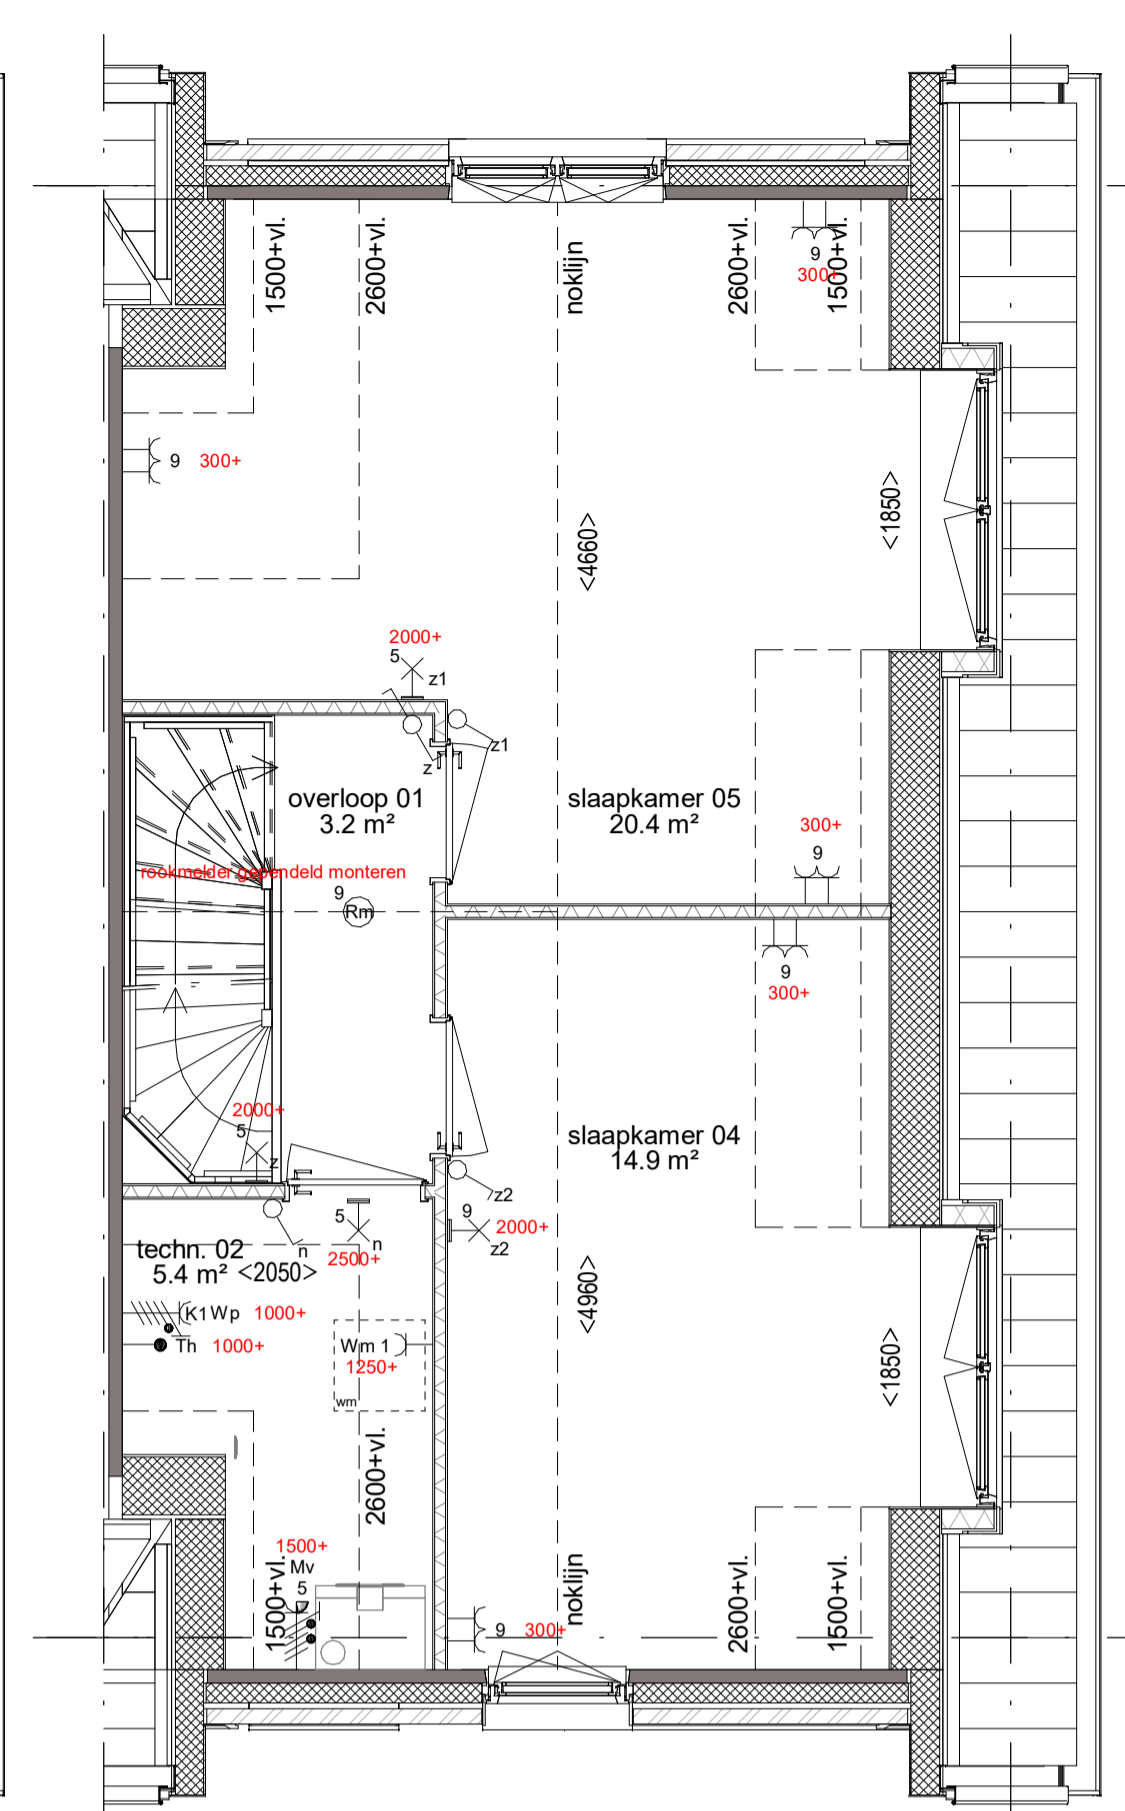


2e verdieping
Optie zolderindeling met 2 slaapkamers
Optie dakkapel zijzijde (voor) 1850 mm. breed
Optie dakkapel zijzijde (achter) 1850 mm. breed
1:50



Achtergevel
Optie uitbouw achtergevel
Optie kunststof schuifpui
1:100



Zijgevel
Optie uitbouw achtergevel 2,4 meter
Optie dakkapel zijzijde (voor) 1850 mm. breed
Optie dakkapel zijzijde (achter) 1850 mm. breed
1:100

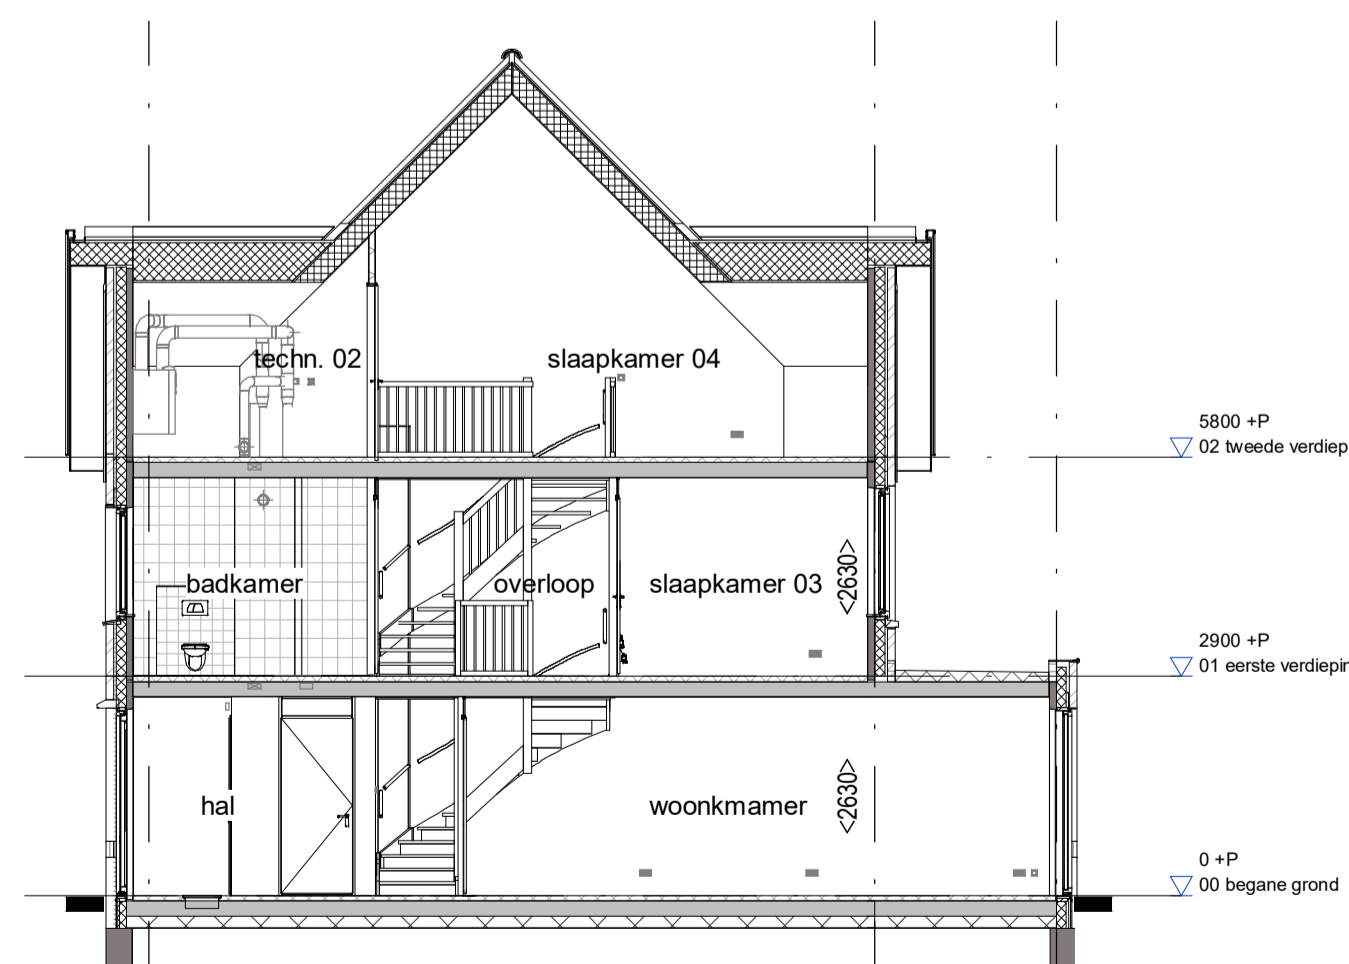

Doorsnede
Optie uitbouw achtergevel 2,4 meter
Optie zolderindeling met 1 slaapkamer
1:100

RENVOOI		
	Schakelaar, 1-polig	
	Schakelaar, 3-polig	
	Schakelaar, wissel	
	Wandcontactdoos 1-voudig met beschermingscontact	
	Wandcontactdoos 2-voudig met beschermingscontact	
	Wandcontactdoos, perlix, voor formals/kook	
	Aansluitpunt 1 fase, nul en beschermingscontact	
	Aarding	
	Aardmat	
	Drukknop	
	Schel	
	Verdelrichting / Meterkast / Groepenkast	
	meterkast	
	wasmachine	

RENVOOI BOUWKUNDIG	
	metselwerk
	opstelplaats wasmachine
	prefab beton
	wastafel, volgens omschrijving sanitairpakket
	isolatie
	fontein, volgens omschrijving sanitairpakket
	binnenwand 70 / 100mm
	wandcloset, volgens omschrijving sanitairpakket
	metal stud 100mm
	entree woning
	afzuigpunt mechanische ventilatie
	douche verdiept
	knipstuk
	verdelers

	Project:		Werknr: 0001
			Bladnr: 6000.00.HD
	Onderdeel:	Optie tekening	Schaal: 1:50 / 1:100
		Bouwnummer 60, 95, (94sp)	Formaat: A1
	Oprachtgever:	Van Wijnen Haarlemmermeer B.V.	Datum: 06-12-2018
			Gewijzigd: a: b: c: d: e: