




Begane grond
Optie uitbouw achtergevel 1,2 meter
Optie trapkast
Optie schuifpui
1:50

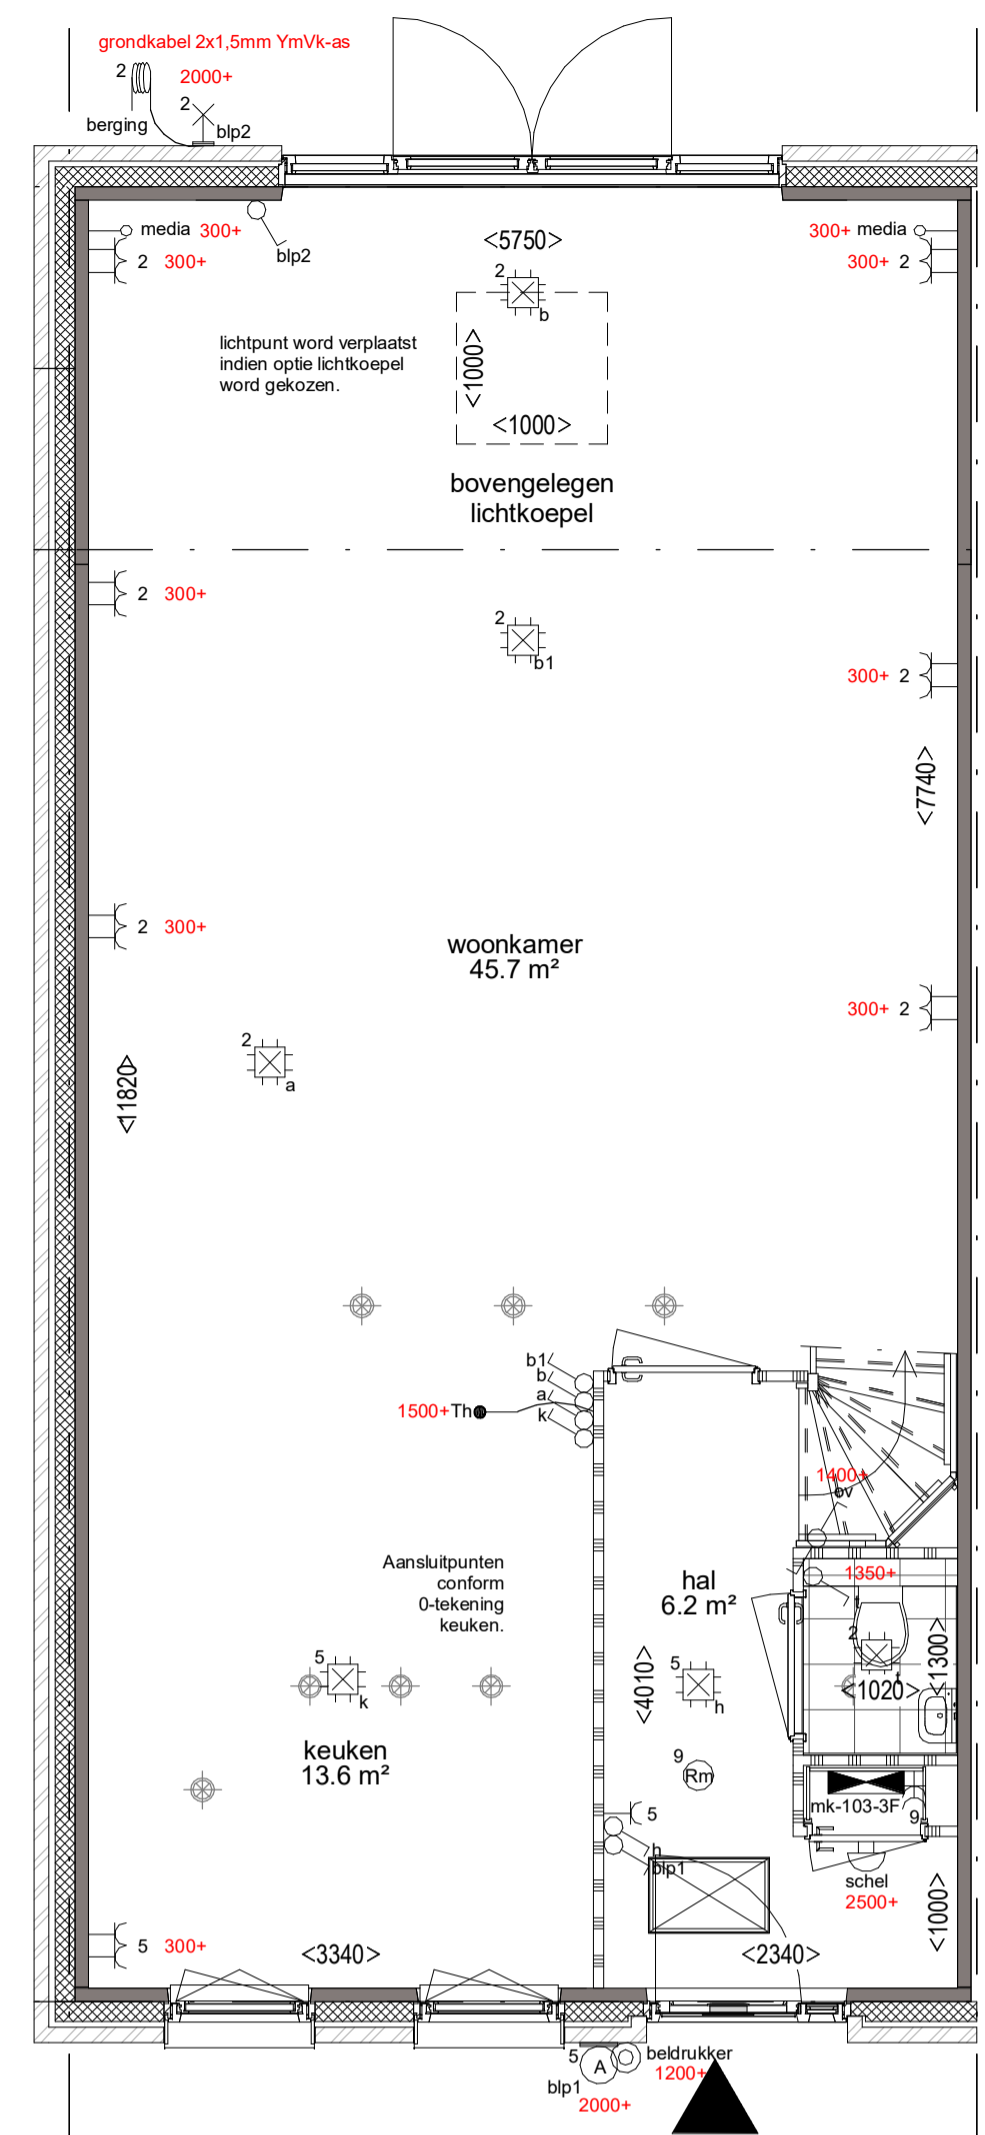


Begane grond
Optie uitbouw achtergevel 2,4 meter
Optie lichtkoepel in plat dak 1000 x 1000 mm
1:50

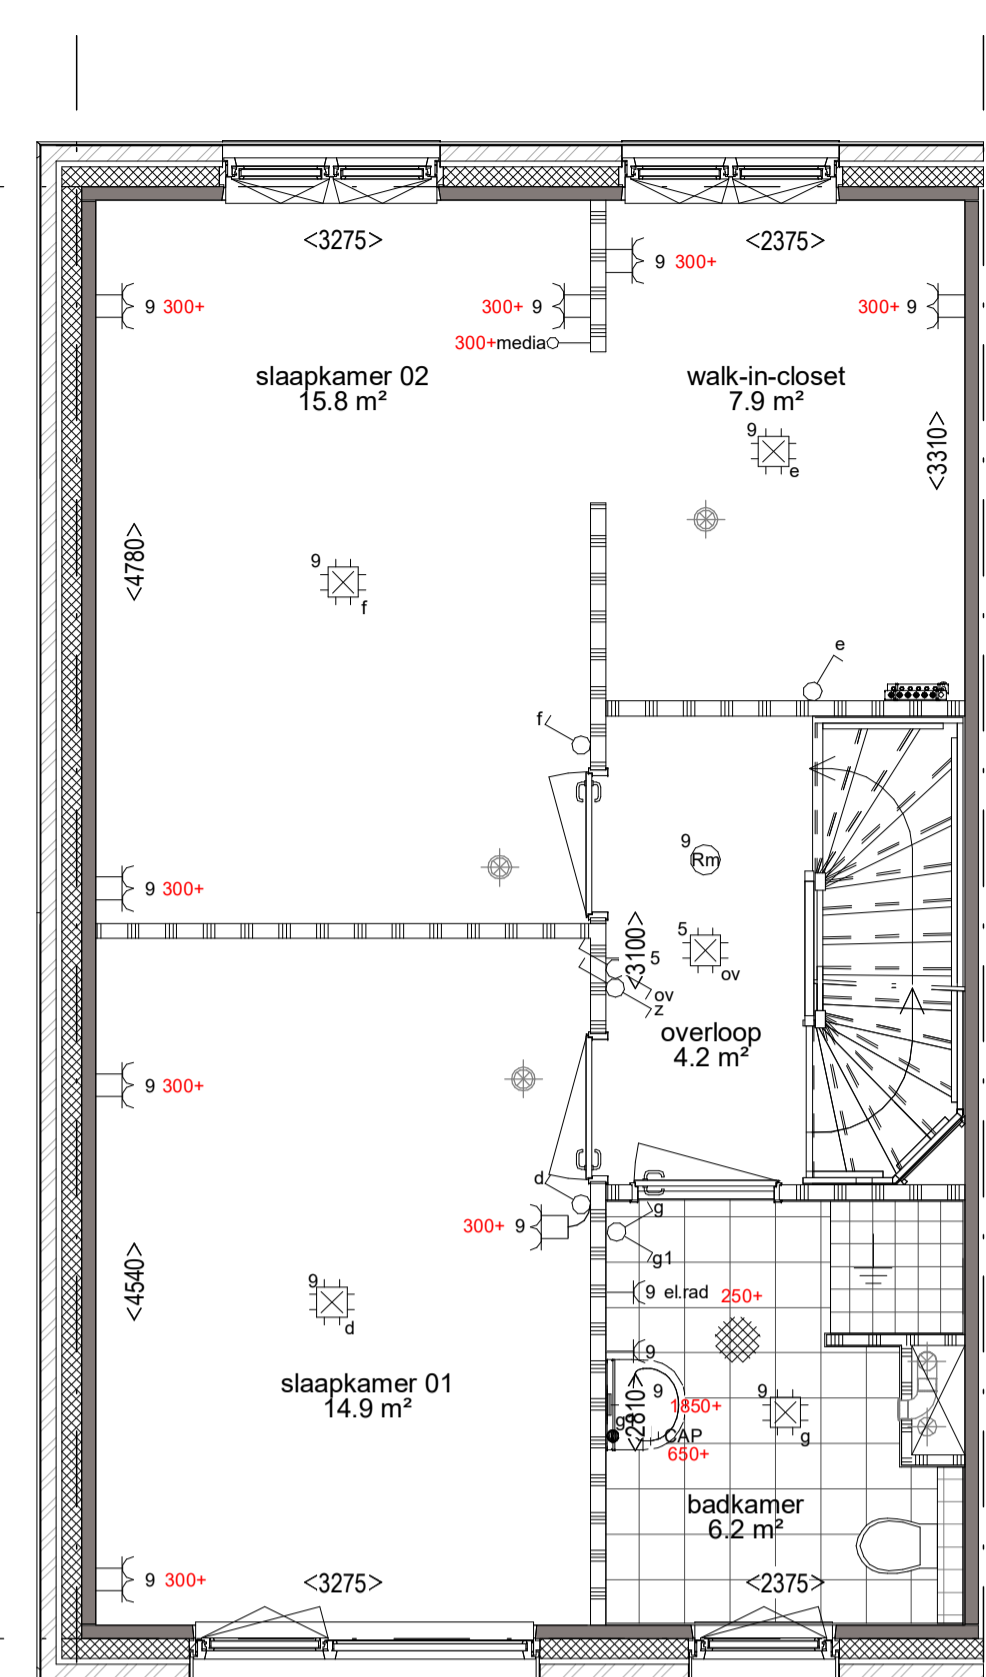

1e verdieping
Optie walk-in-closet met 2 slaapkamers
op de eerste verdieping
1:50

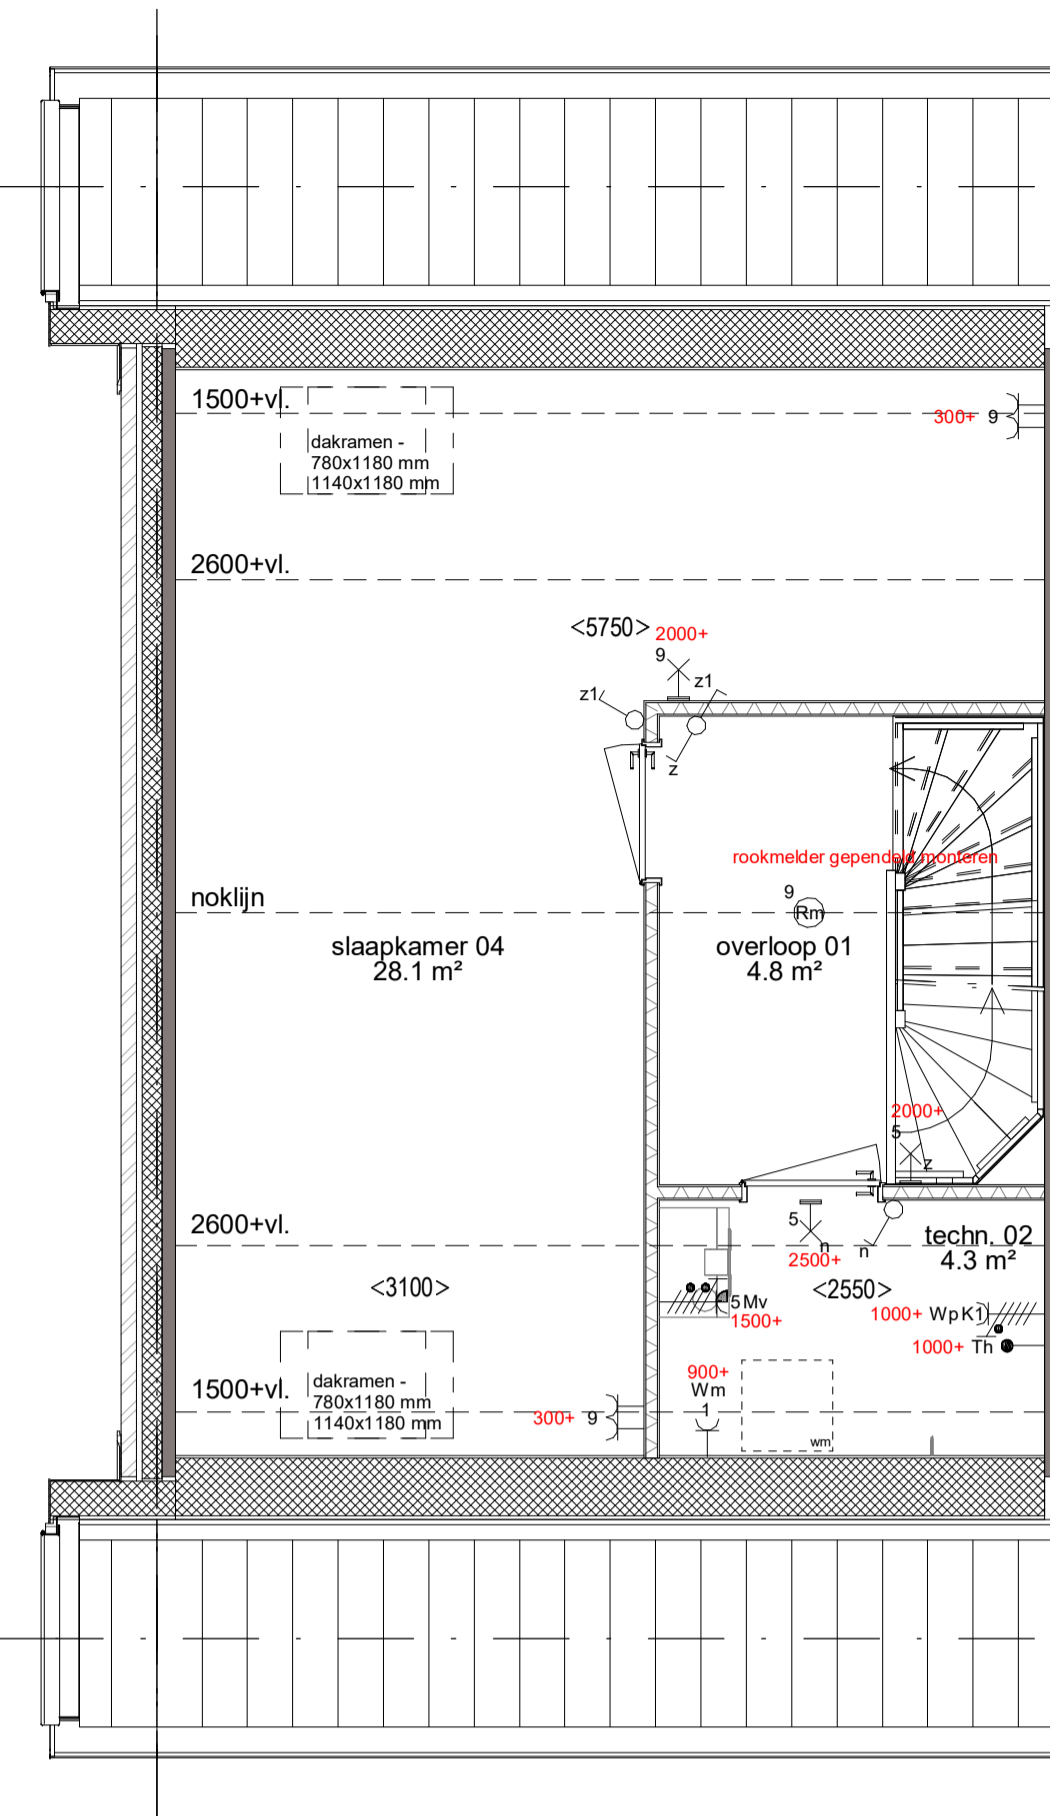

2e verdieping
Optie zolderindeling met 1 slaapkamer
Optie dakraam voorzijde 780 x 1180 mm.
Optie dakraam achterzijde 780 x 1180 mm.
Optie dakraam achterzijde 1140 x 1180 mm.
1:50

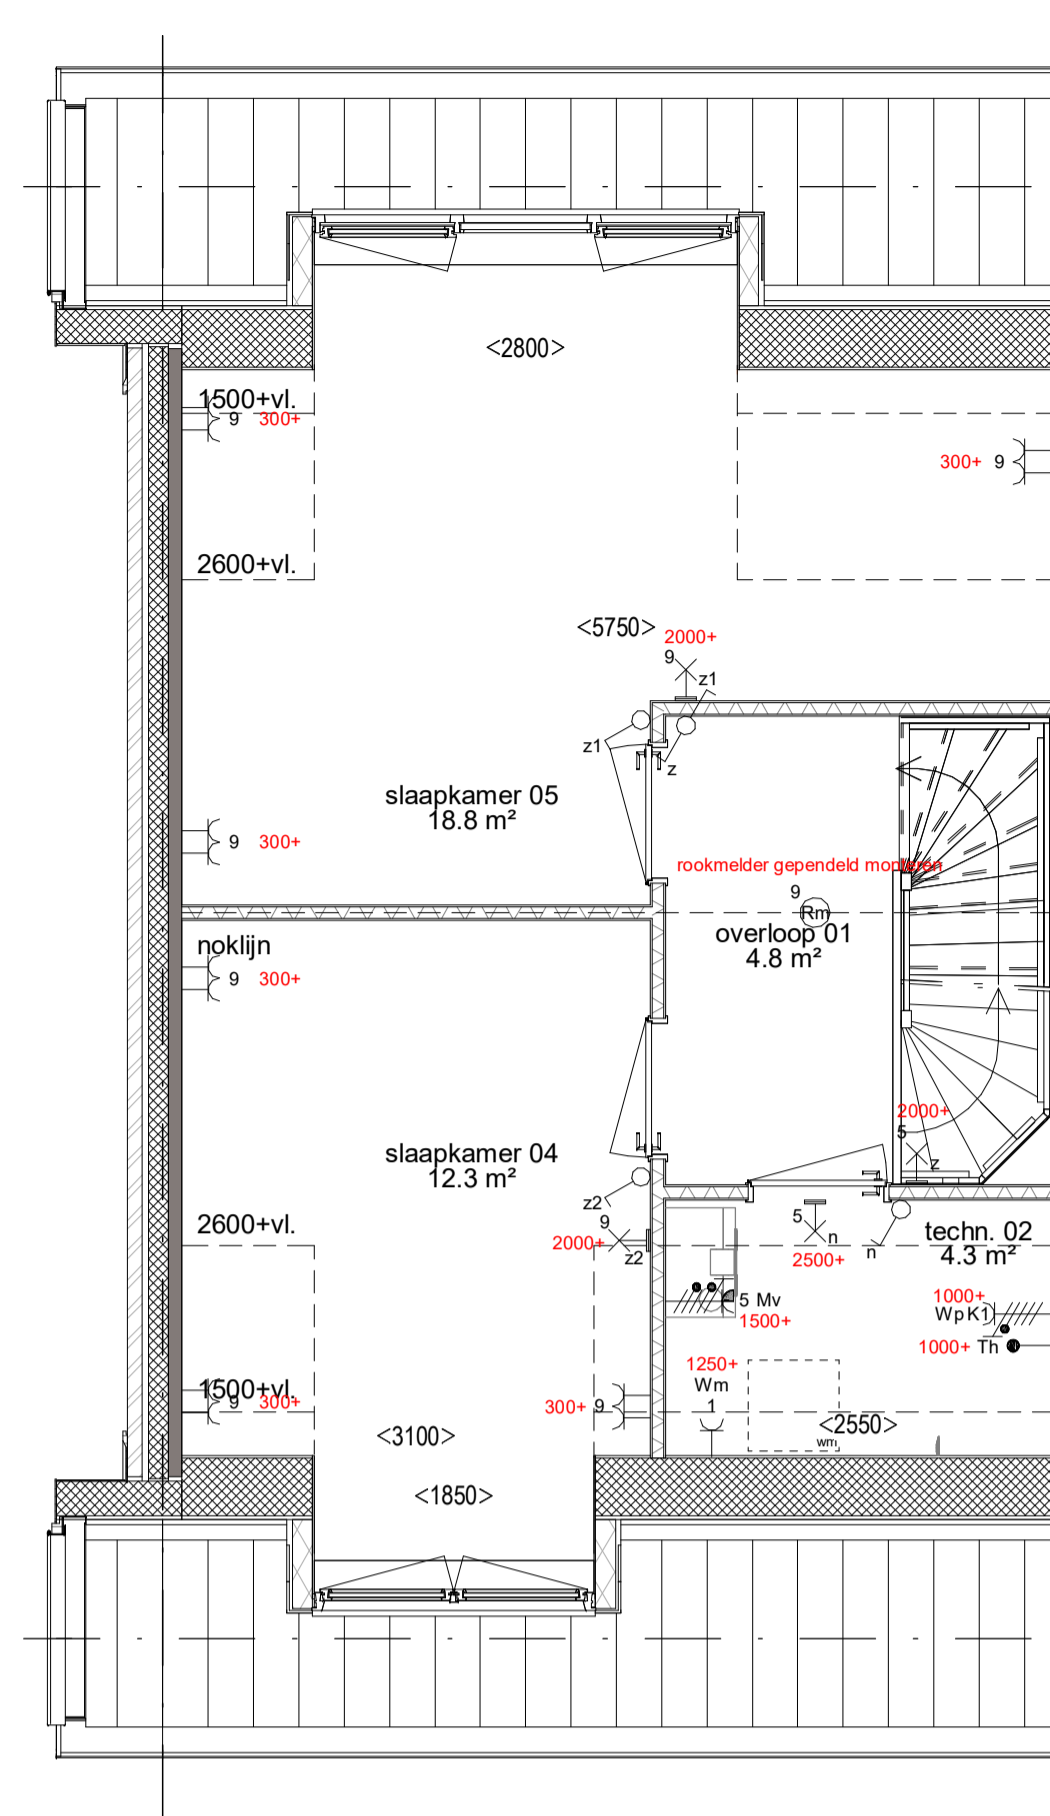

2e verdieping
Optie zolderindeling met 2 slaapkamers
Optie dakkepel voorzijde 1850 mm. breed
Optie dakkepel achterzijde 2800 mm. breed
1:50




Zijgevel **bouwnummer 77**
Optie extra raam in de zijgevel
1:100



Voorgevel
Optie dakkepel voorzijde 1850 mm. breed
1:100



Achtergevel
Optie dakkepel achterzijde 2800 mm. breed
1:100

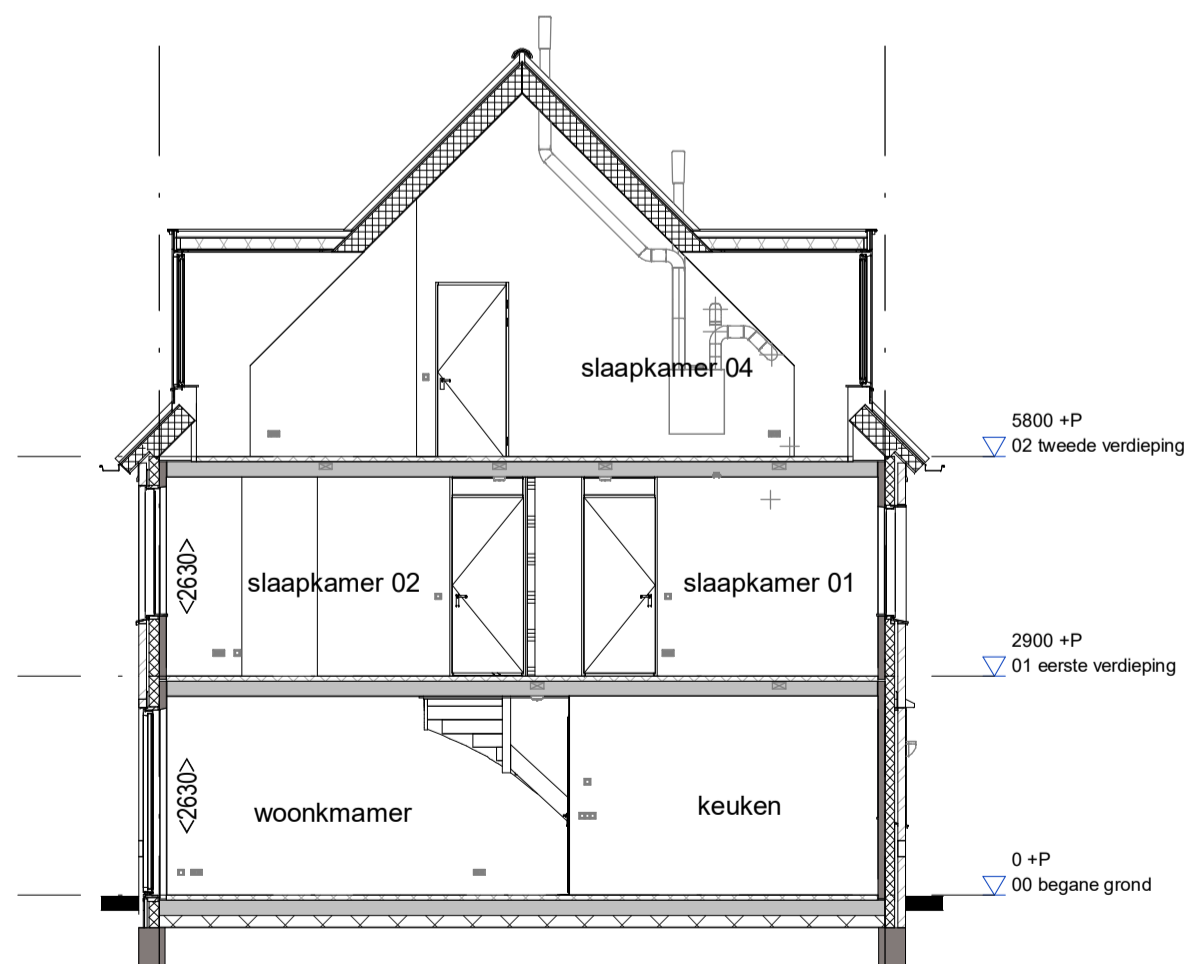


Doorsnede
Optie dakkepel voorzijde 1850 mm. breed
Optie dakkepel achterzijde 2800 mm. breed
Optie zolderindeling met 1 slaapkamer
1:100



Achtergevel
Optie uitbouw achtergevel
Optie kunststof schuifpui
1:100



Zijgevel
Optie uitbouw achtergevel 2,4 meter
Optie lichtkoepel in plat dak 1000 x 1000 mm
1:100

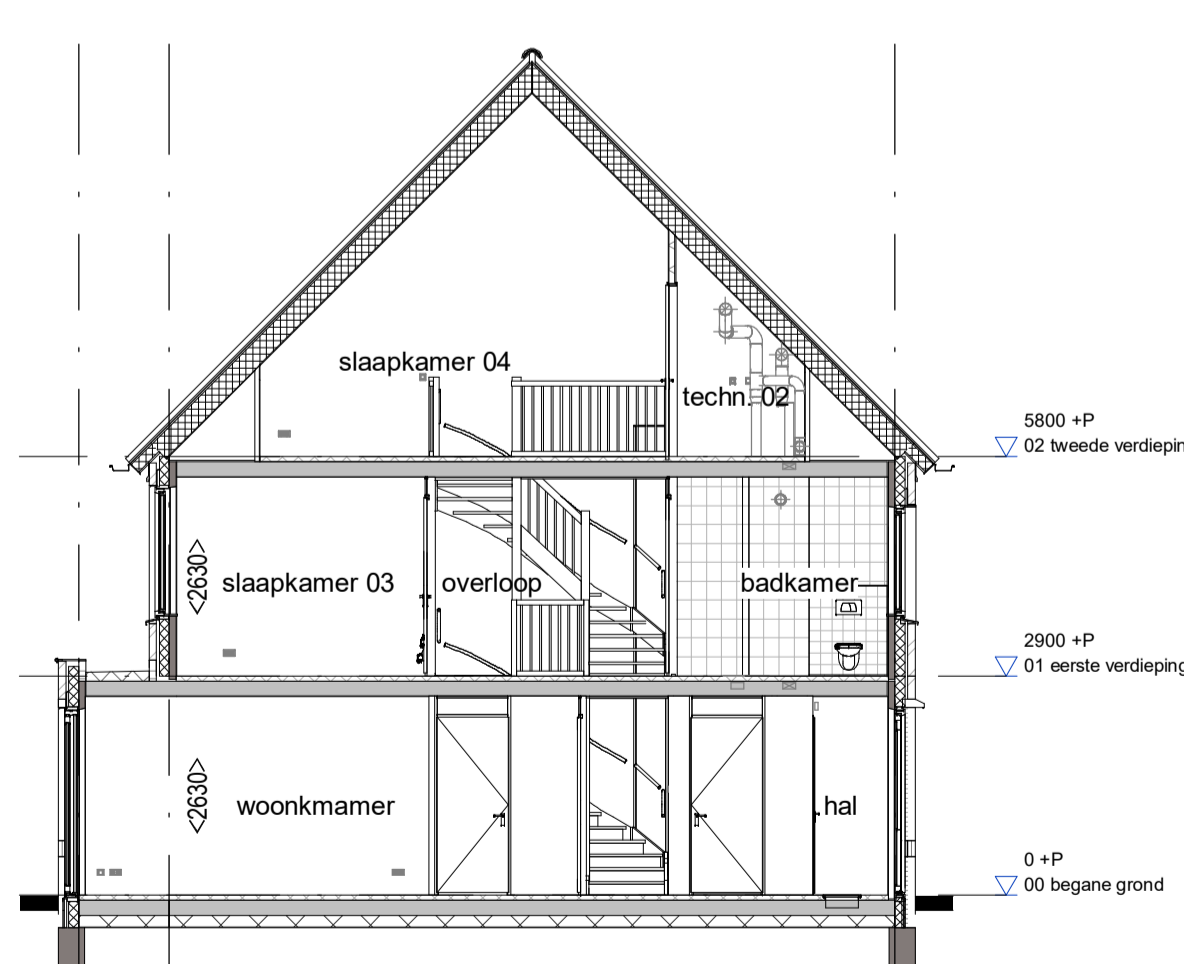

Doorsnede
Optie uitbouw achtergevel 1,2 meter
Optie zolderindeling met 1 slaapkamer
1:100

RENVOOI		
	Schakelaar, 1-polig	
	Schakelaar, 3-polig	
	Schakelaar, wisel-	
	Wandcontactdoos 1-voudig met beschermingscontact	
	Wandcontactdoos 2-voudig met beschermingscontact	
	Wandcontactdoos, penke, voor fornuiskook	
	Aansluitpunt 1-fase, nul en beschermingscontact	
	Aarding	
	Aardmat	
	Drukknop	
	Schel	
	Verdelingskast / Meterkast	
	meterkast	
	wsm	
	wasmachine	

RENVOOI BOUWKUNDIG	
	metselwerk
	prefab beton
	isolatie
	binnenwand 70 / 100mm
	metal stud 100mm
	entree woning
	afzulpunt mechanische ventilatie
	knipstuk
	opstelplaats wasmachine
	wastafel, volgens omschrijving sanitaarpakket
	fontein, volgens omschrijving sanitaarpakket
	wandcloset, volgens omschrijving sanitaarpakket
	douche verdiept
	verdelers

	Project:		Werknr:	0001
			Bladnr:	6000.00.HL
	Onderdeel:	Optie tekening	Schaat:	1:50 / 1:100
		Bouwnummer 68 en 77sp	Formaat:	1051x594
	Opdrachtgever:	Van Wijnen Haarlemmermeer B.V.	Datum:	06-12-2018
			Gewijzigd:	a: b: c: d: e: