




Begane grond
 Optie uitbouw achtergevel 1,2 meter
 Optie trapkast
 Optie schuifpui
 1:50

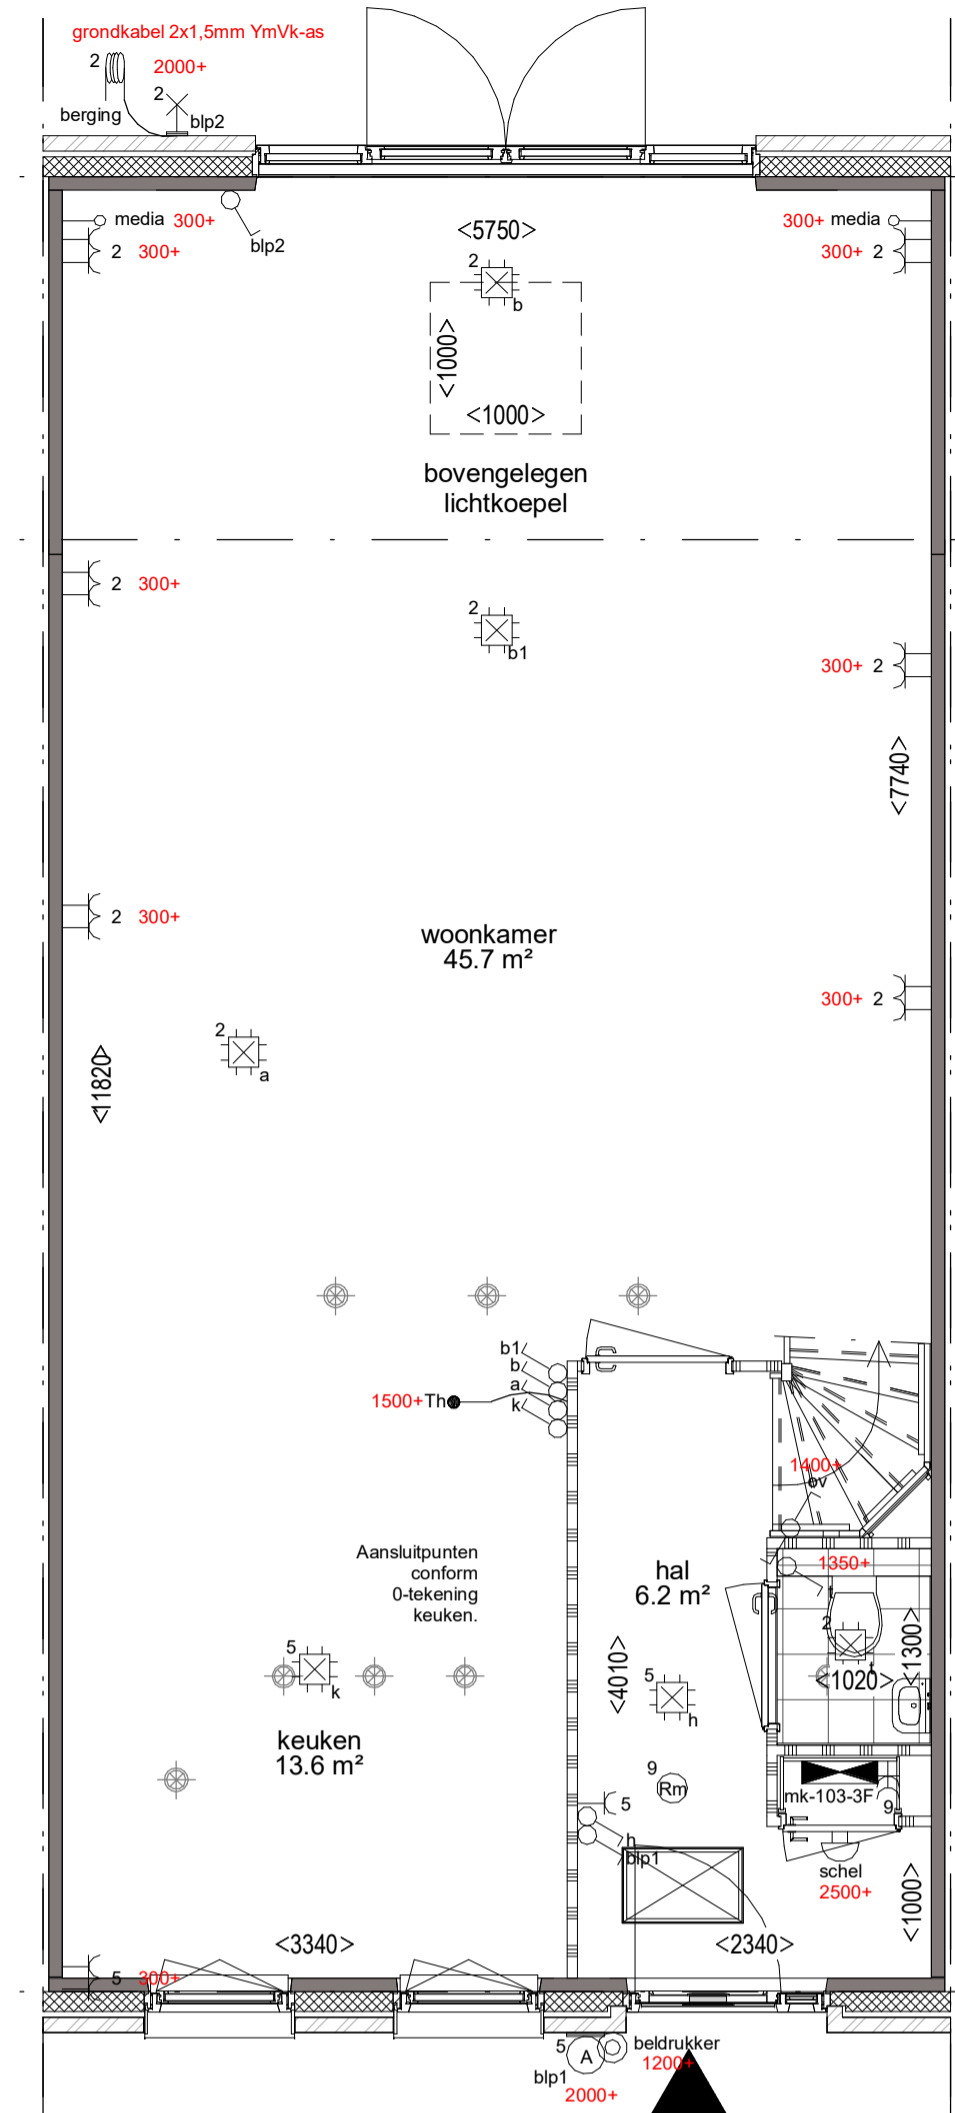


Begane grond
 Optie uitbouw achtergevel 2,4 meter
 Optie lichtkoepel in plat dak 1000 x 1000 mm
 1:50

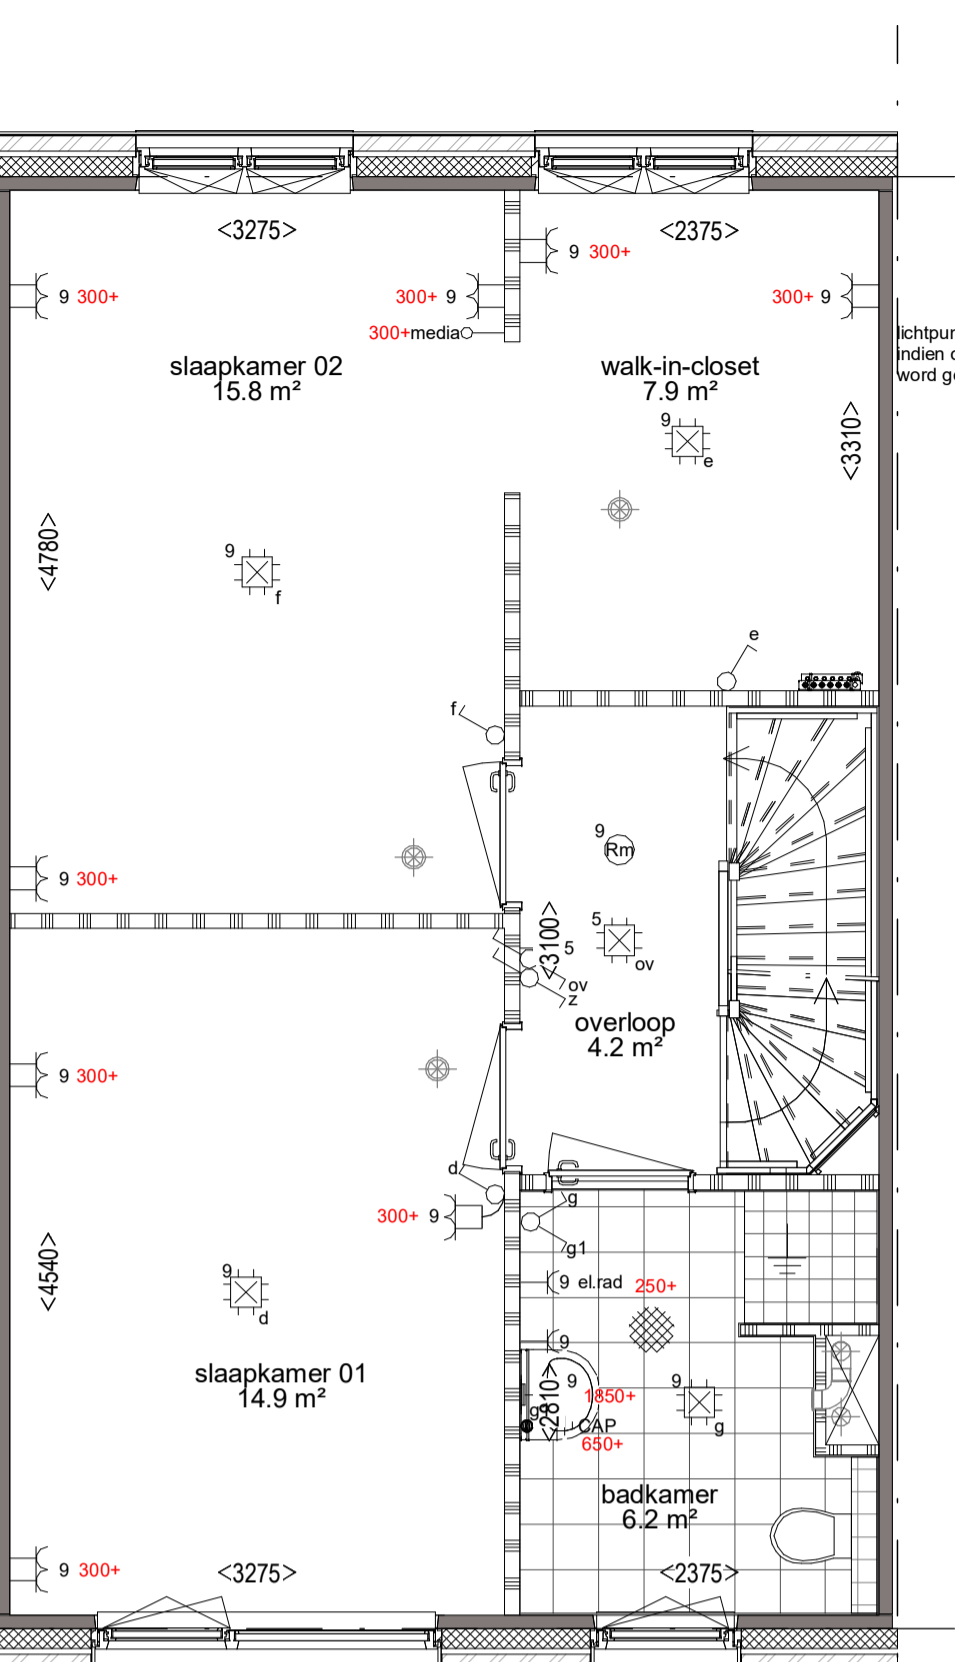


1e verdieping
 Optie walk-in-closet met 2 slaapkamers op de eerste verdieping
 1:50

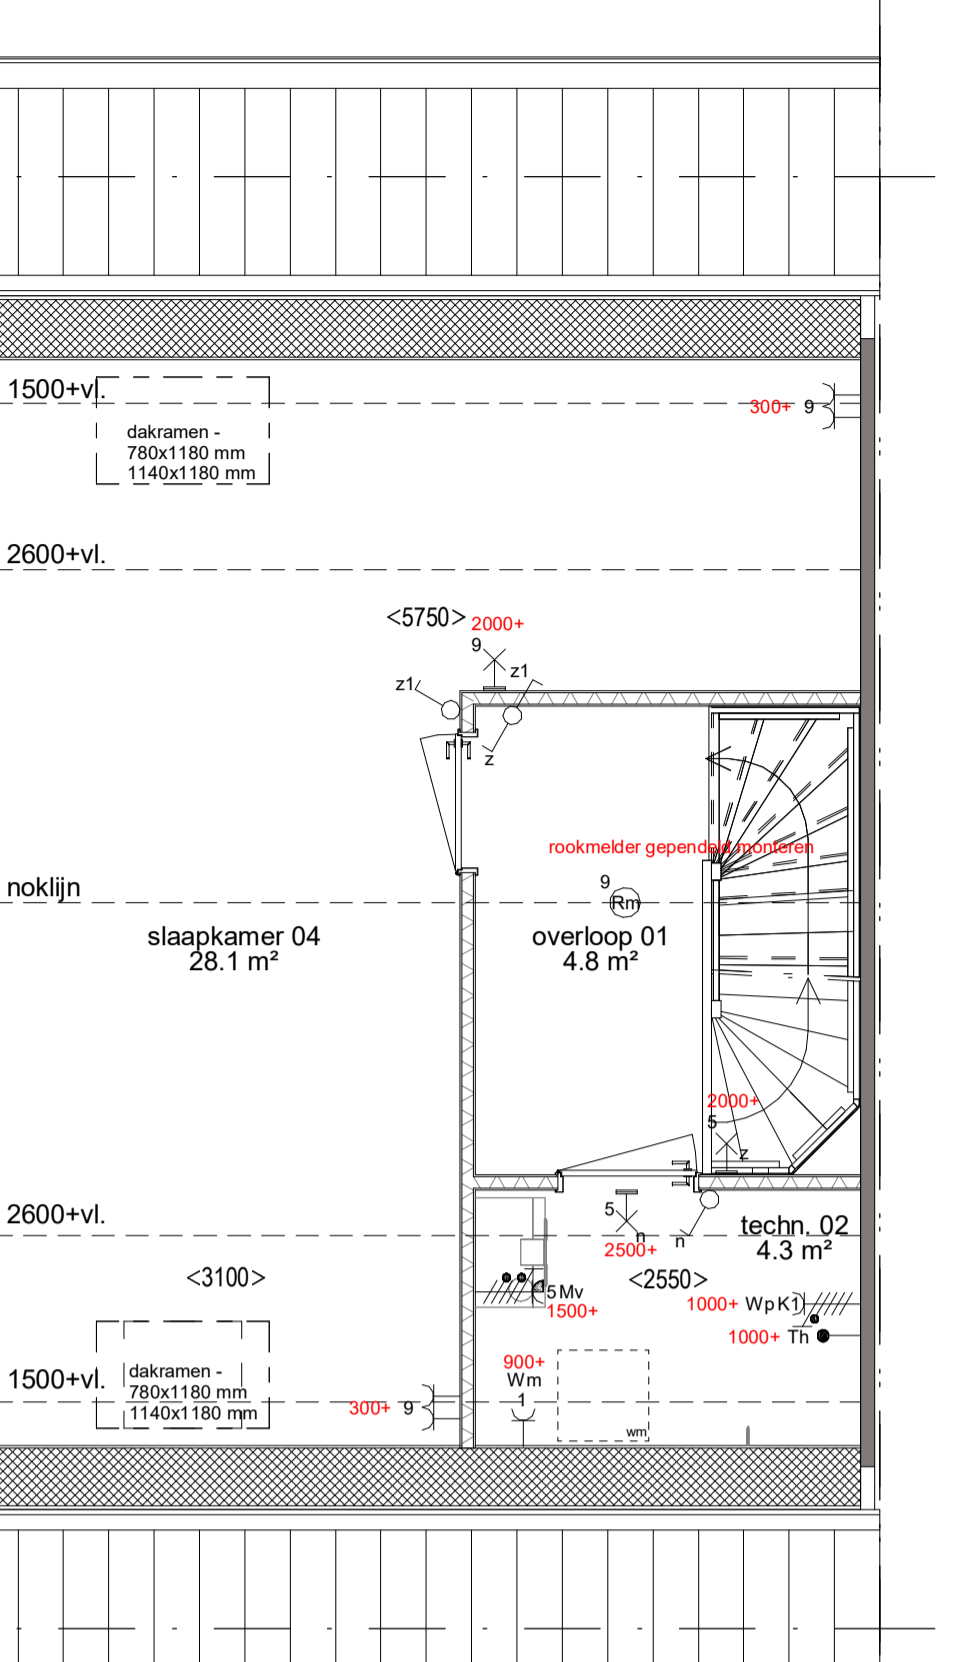

2e verdieping
 Optie zolderindeling met 1 slaapkamer
 Optie dakraam voorzijde 780 x 1180 mm.
 Optie dakraam achterzijde 780 x 1180 mm.
 Optie dakraam achterzijde 1140 x 1180 mm.
 1:50

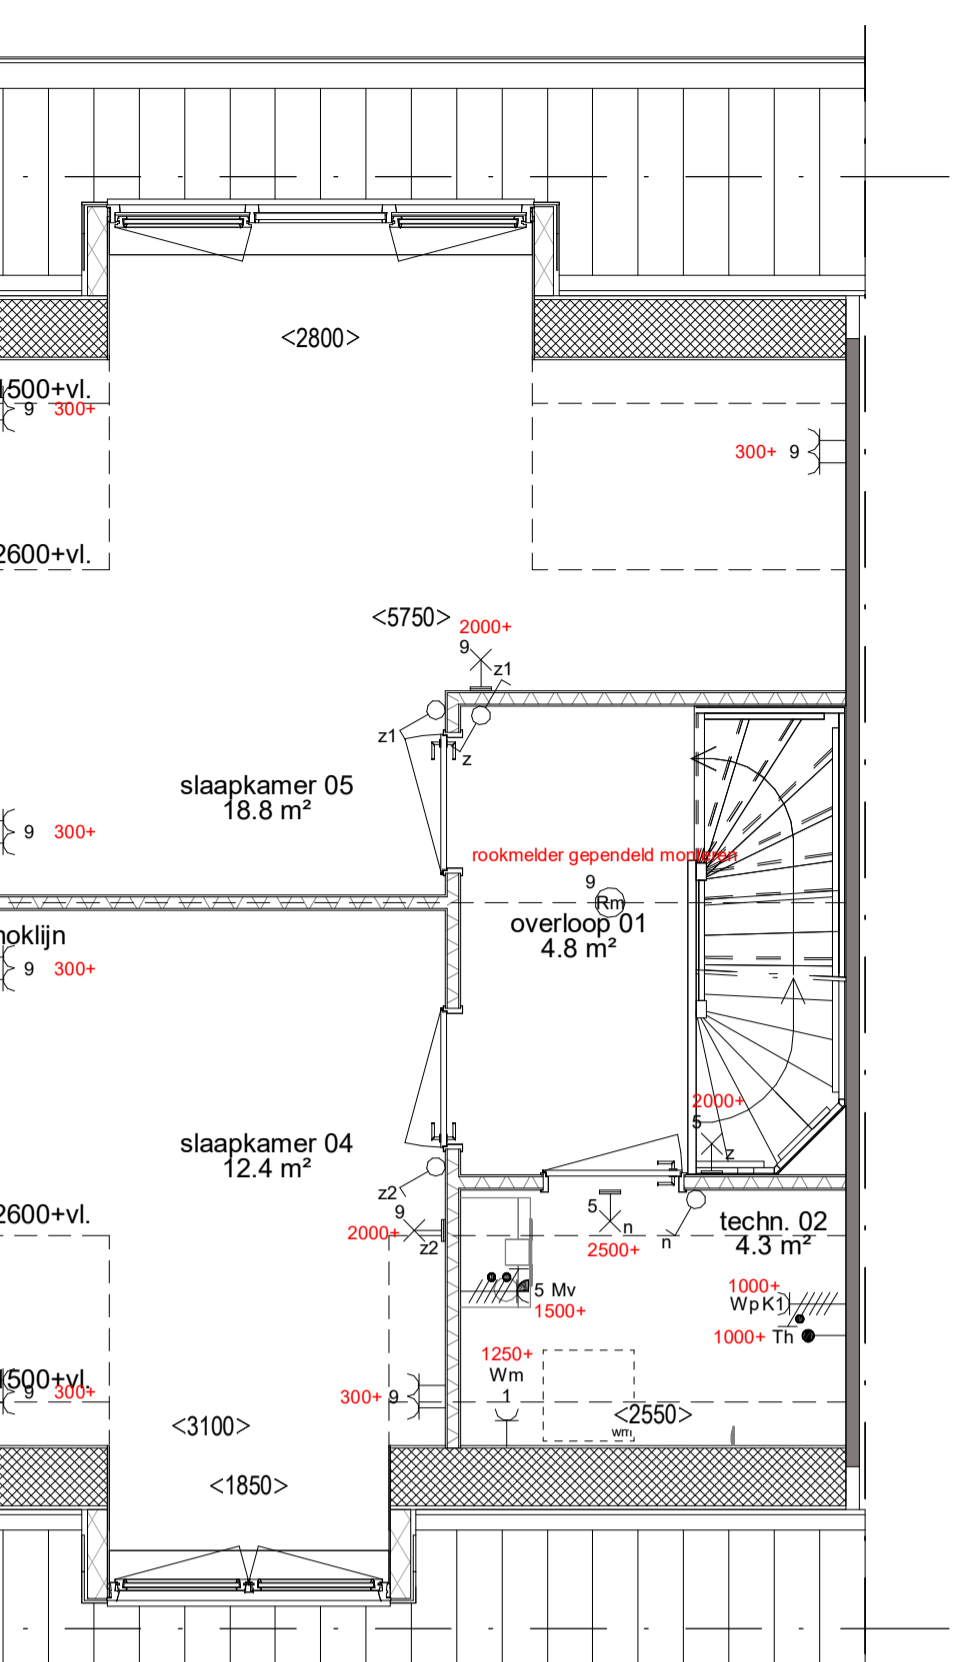


2e verdieping
 Optie zolderindeling met 2 slaapkamers
 Optie dakkapel voorzijde 1850 mm. breed
 Optie dakkapel achterzijde 2800 mm. breed
 1:50

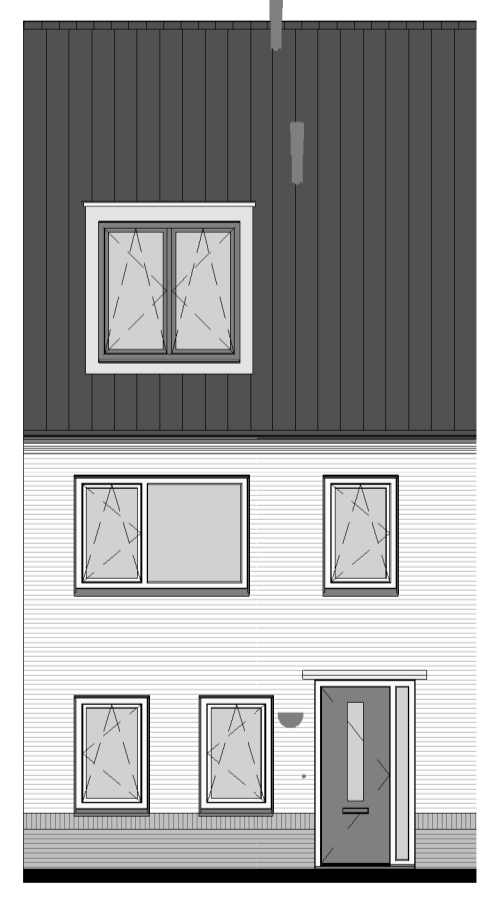

Voorgevel
 Optie dakkapel voorzijde 1850 mm. breed
 1:100




Achtergevel
 Optie dakkapel achterzijde 2800 mm. breed
 1:100

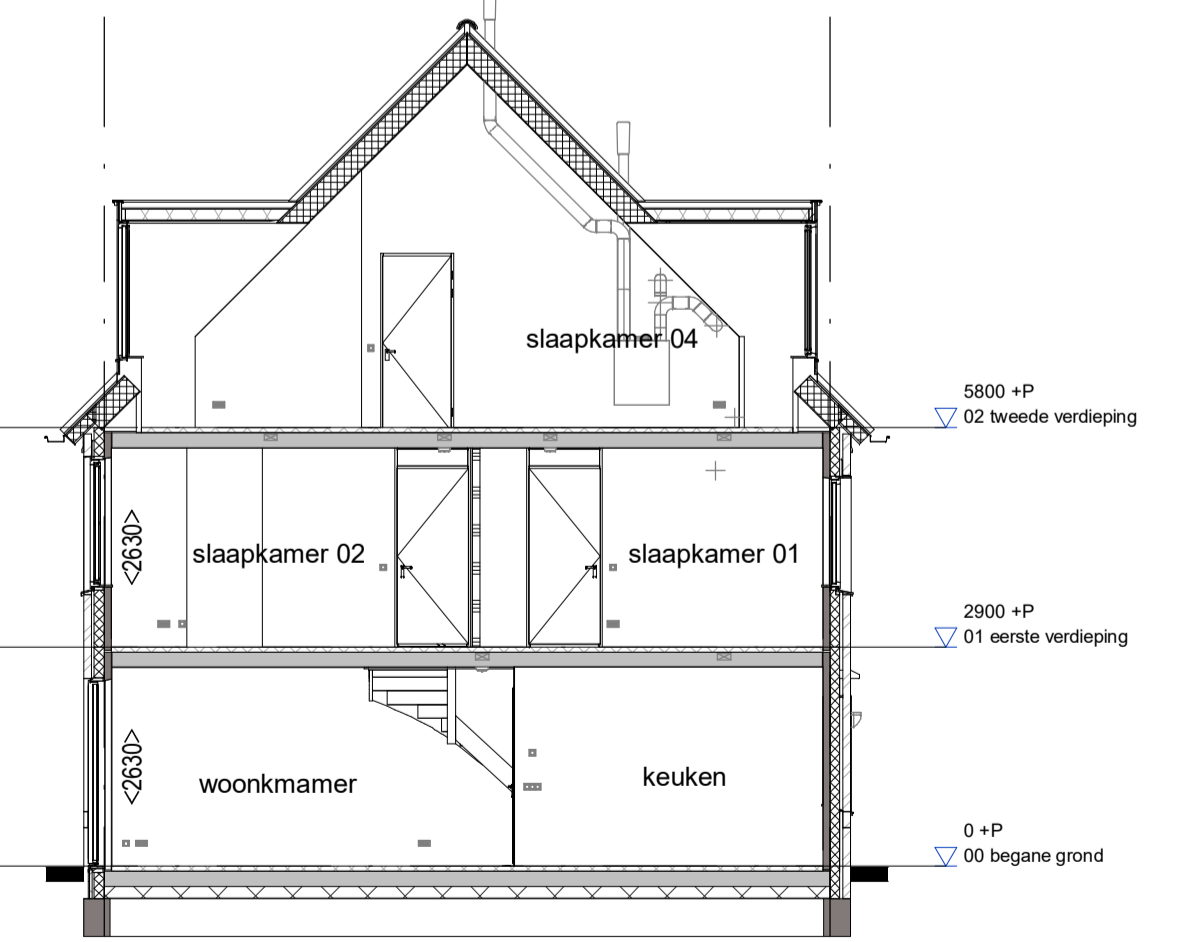

Doorsnede
 Optie dakkapel voorzijde 1850 mm. breed
 Optie dakkapel achterzijde 2800 mm. breed
 Optie zolderindeling met 1 slaapkamer
 1:100



Achtergevel
 Optie uitbouw achtergevel
 Optie kunststof schuifpui
 1:100

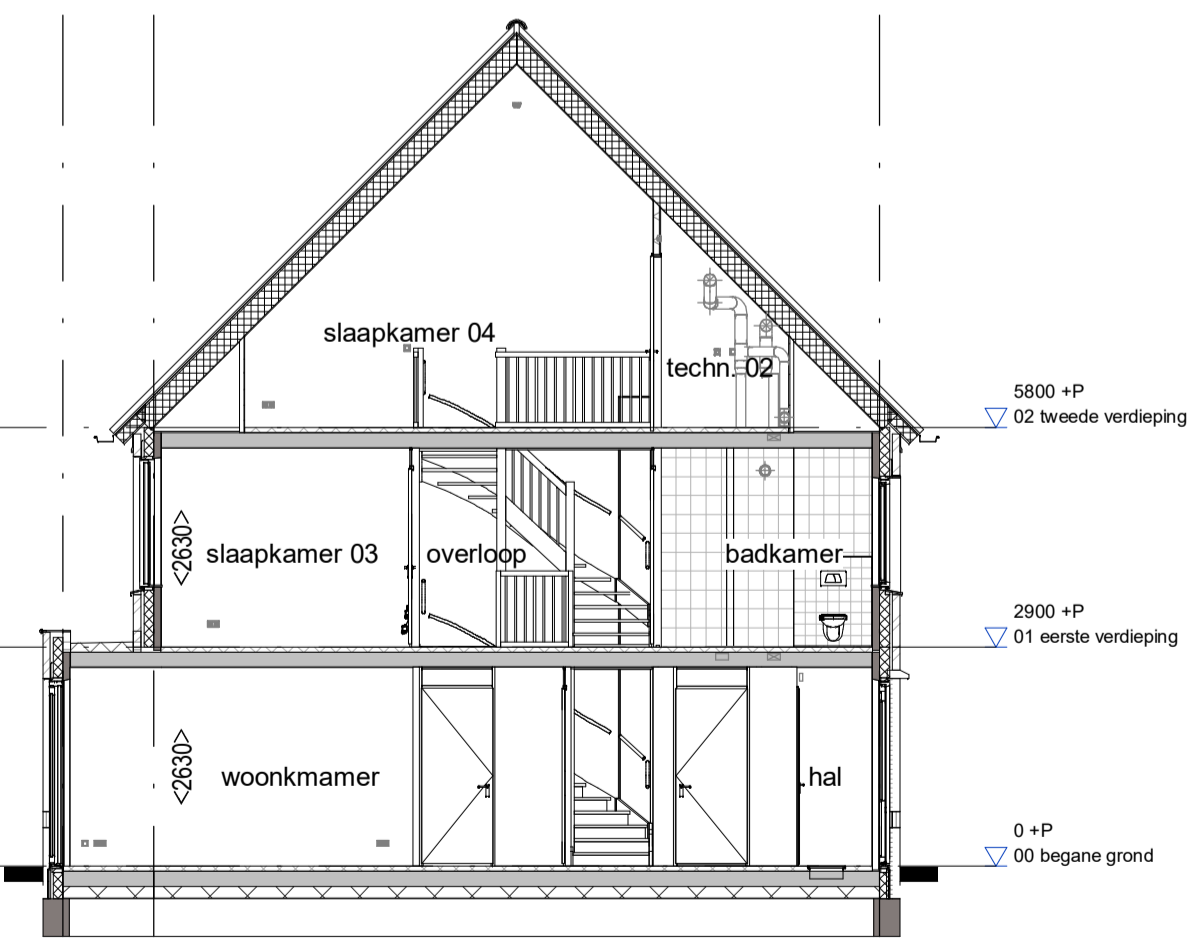

Doorsnede
 Optie uitbouw achtergevel 1,2 meter
 Optie zolderindeling met 1 slaapkamer
 1:100

RENVOOI			
	Schakelaar, 1-poolig		Aansluitpunt 3-fasen, nul en beschermingscontact
	Schakelaar, 3-poolig		Thermostaatbedding, bedraad
	Schakelaar, variabel		Centraal aardpunt
	Wandcontactdoos 1-voudig met beschermingscontact		Aansluitpunt niet bedraad
	Wandcontactdoos 2-voudig met beschermingscontact		Aansluitpunt licht, wand-
	Wandcontactdoos, penult, voor fornuiskook		Aansluitpunt 1-fase, nul en beschermingscontact
	Aansluitpunt 1-fase, nul en beschermingscontact		Rookmelder
	Aarding		Aardmat
	Aardmat		Drukknop
	Drukknop		Schel
	Schel		Verdeelinrichting / Meterkast / Groepskast
	Verdeelinrichting / Meterkast / Groepskast		MK meterkast
	wm wasmachine		

RENVOOI BOUWKUNDIG			
	metselwerk		prefab beton
	isolate		binnenwand 70 / 100mm
	metal stud 100mm		entree woning
	afzuigpunt mechanische ventilatie		knipstuk
	opstelplaats wasmachine		wastafel, volgens omschrijving sanitairpakket
	wastafel, volgens omschrijving sanitairpakket		fontein, volgens omschrijving sanitairpakket
	wandcloset, volgens omschrijving sanitairpakket		douche verdiept
	douche verdiept		verdelers

		Project: 0001 Bladz: 6000.00.TW
	Onderdeel: Optie tekening Bouwnummer 61, 64, 78, 80, 91, 97 en 100 Gespiegeld voor bouwnummer 62, 65, 67, 81, 82, 88, 90, 93, 96, 99 en 101	Schaaf: 1:50 / 1:100 Formaat: 1051x594 Datum: 06-12-2018
	Opdrachtgever: Van Wijnen Haarlemmermeer B.V.	Gewijzigd: a: b: c: d: e:

De opties van bouwnummers 62, 65, 67, 81, 82, 88, 90, 93, 96, 99 en 101 zijn gespiegeld weergegeven.