




Begane grond  
Optie uitbouw achtergevel 1,2 meter  
Optie schuifpui  
Optie trapkast  
1:50

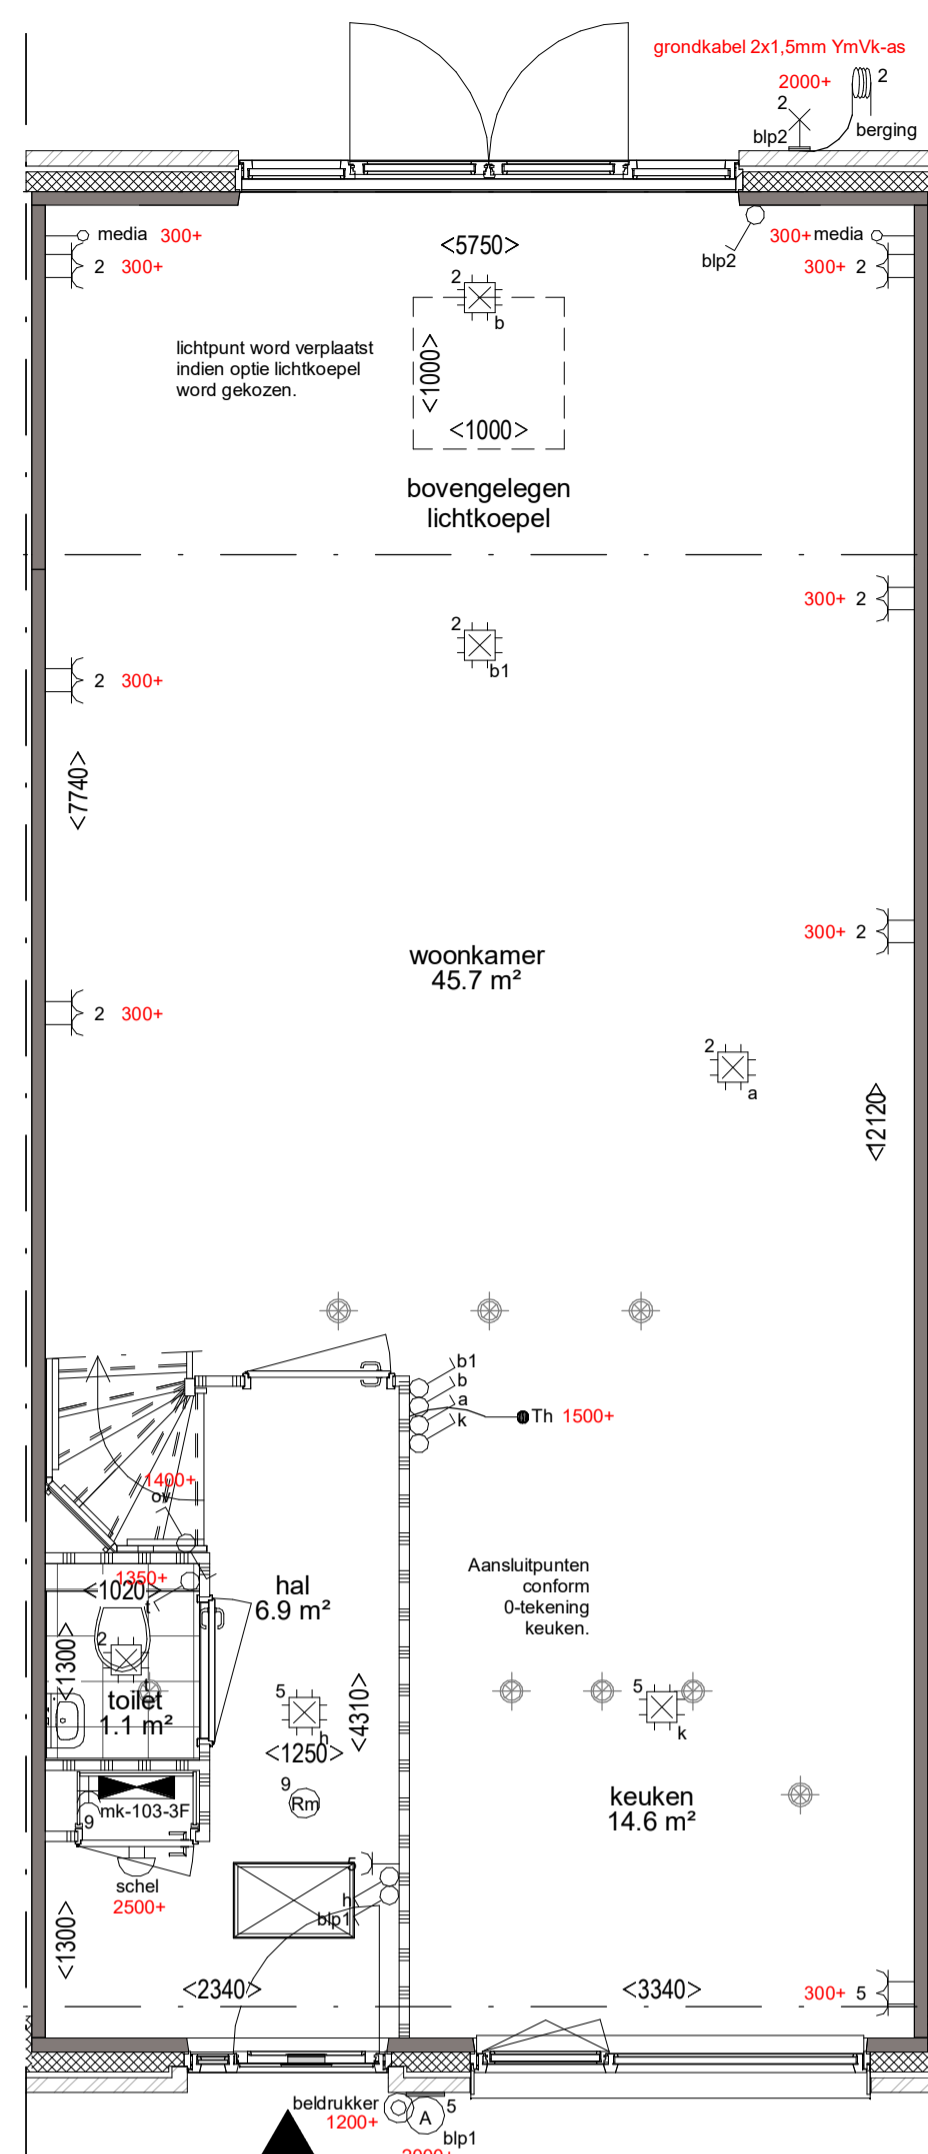


Begane grond  
Optie uitbouw achtergevel 2,4 meter  
1:50

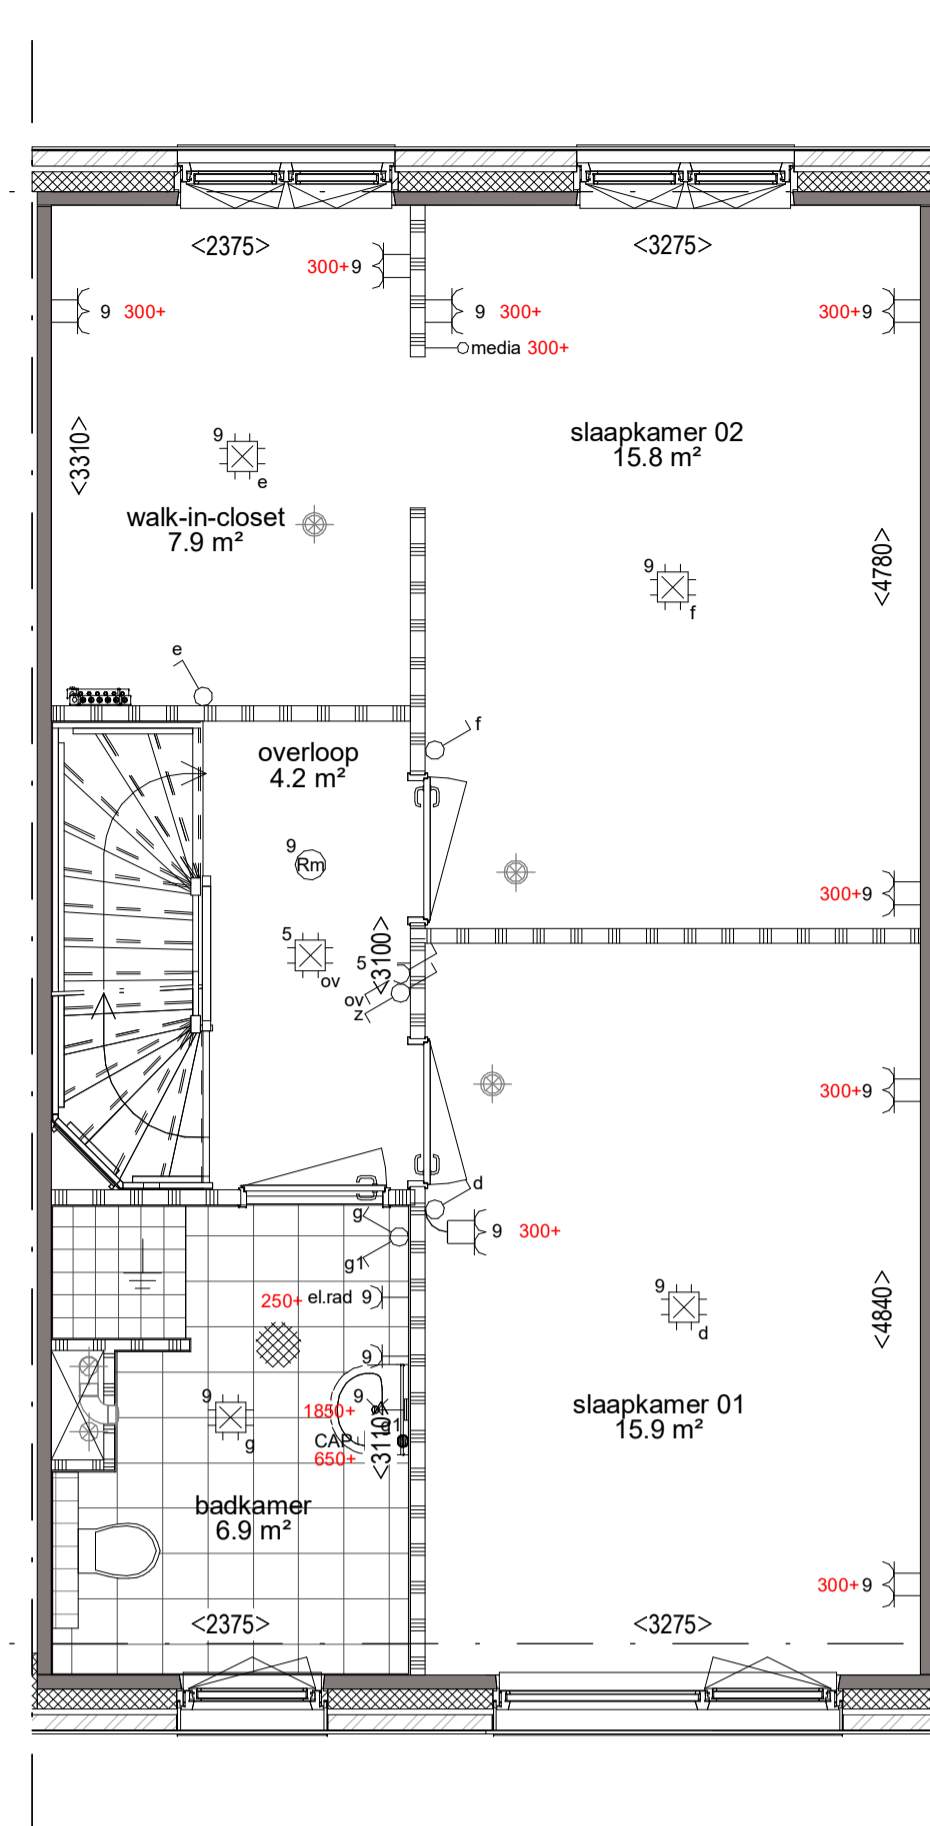


1e verdieping  
Optie walk-in-closet met 2 slaapkamers  
op de eerste verdieping  
1:50

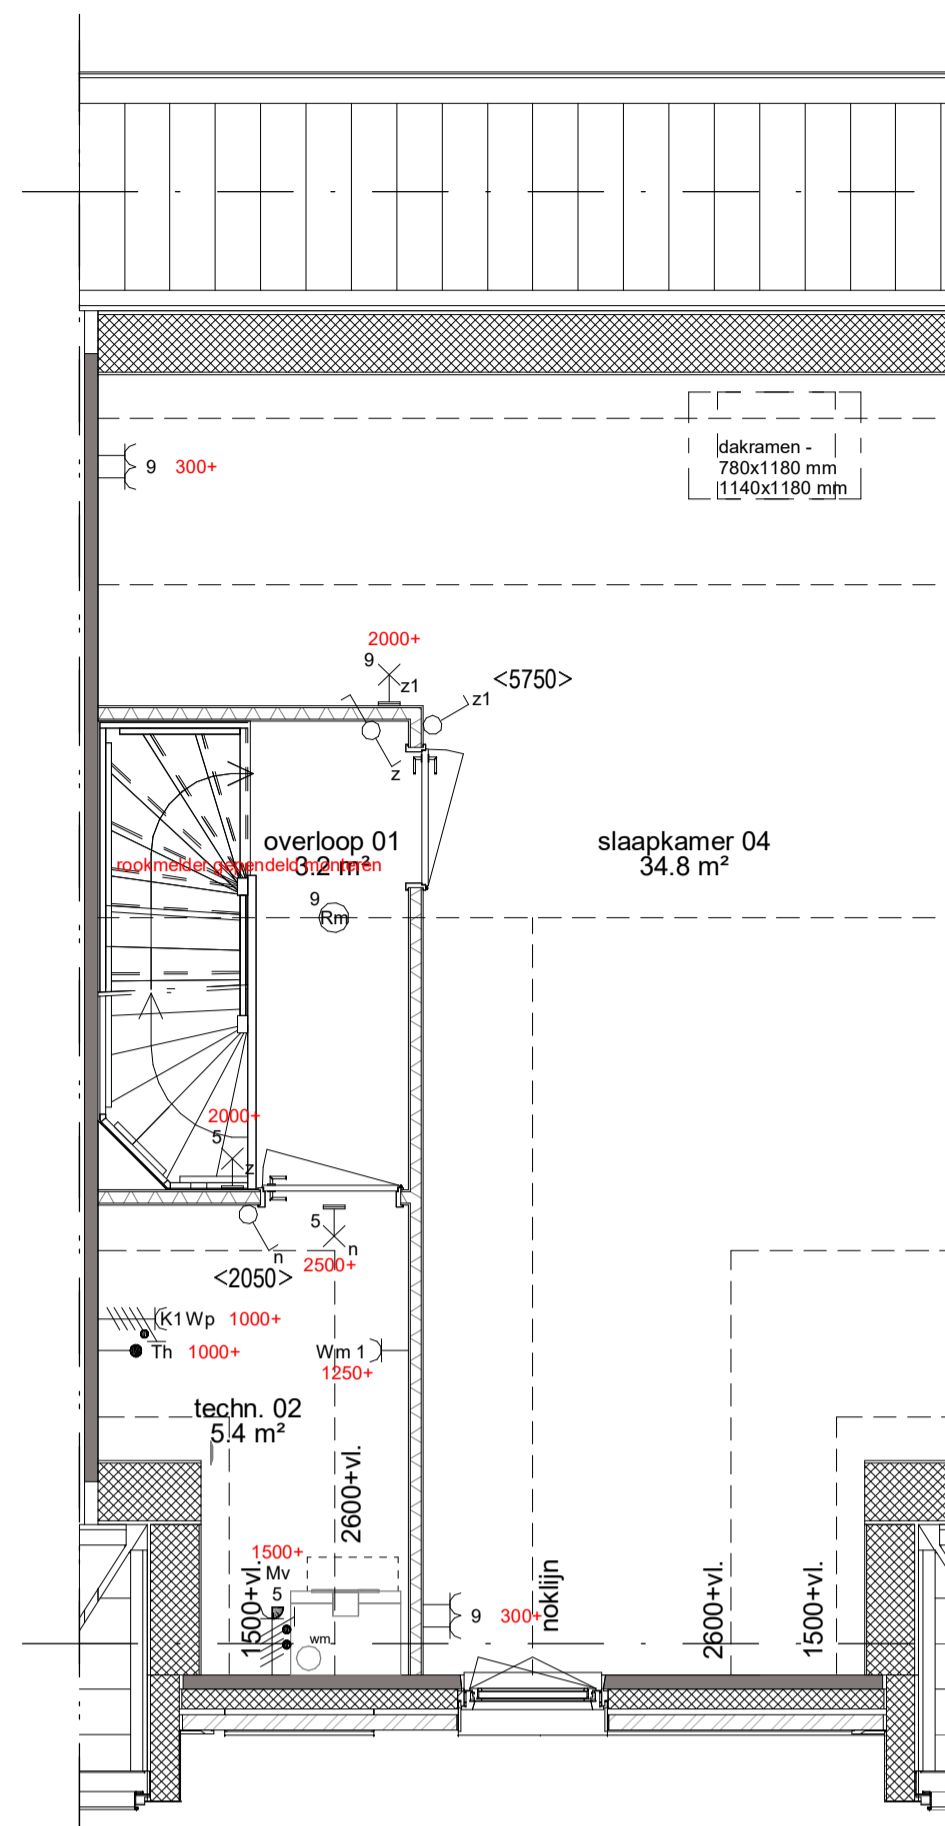

2e verdieping  
Optie zolderindeling met 1 slaapkamer  
Optie dakraam achterzijde 780 x 1180 mm  
Optie dakraam achterzijde 1140 x 1180 mm  
1:50

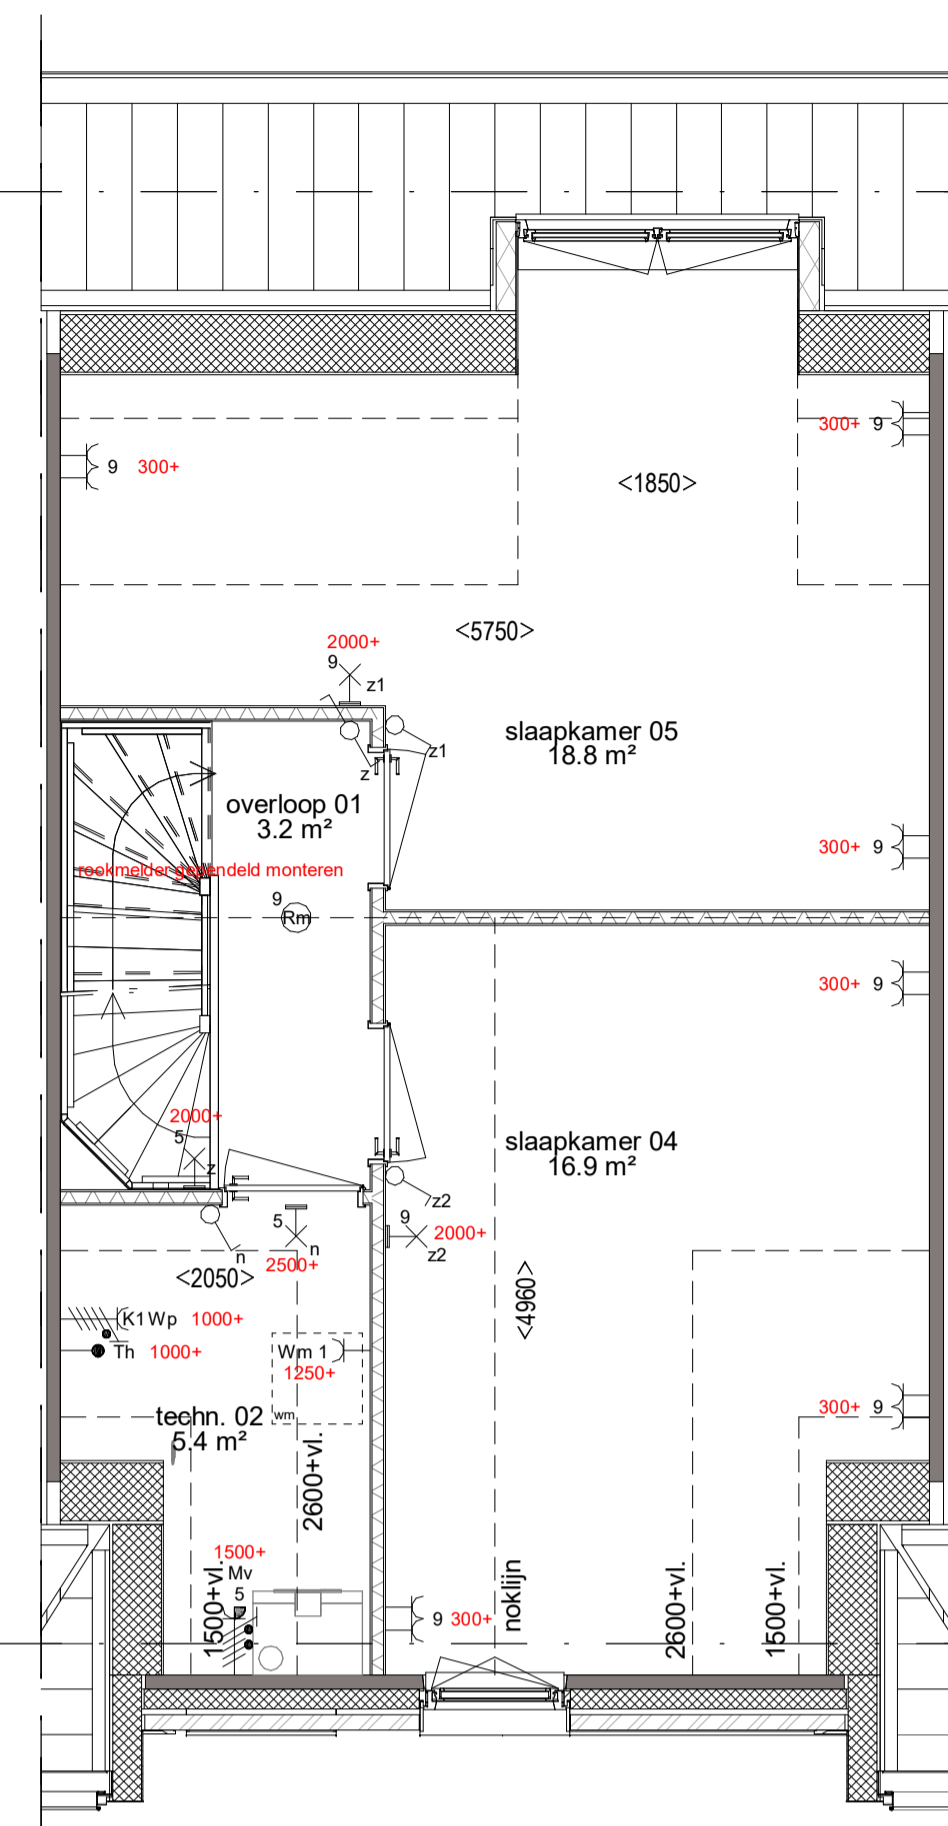


2e verdieping  
Optie zolderindeling met 2 slaapkamers  
Optie dakkapel achterzijde 1850 mm. breed  
1:50

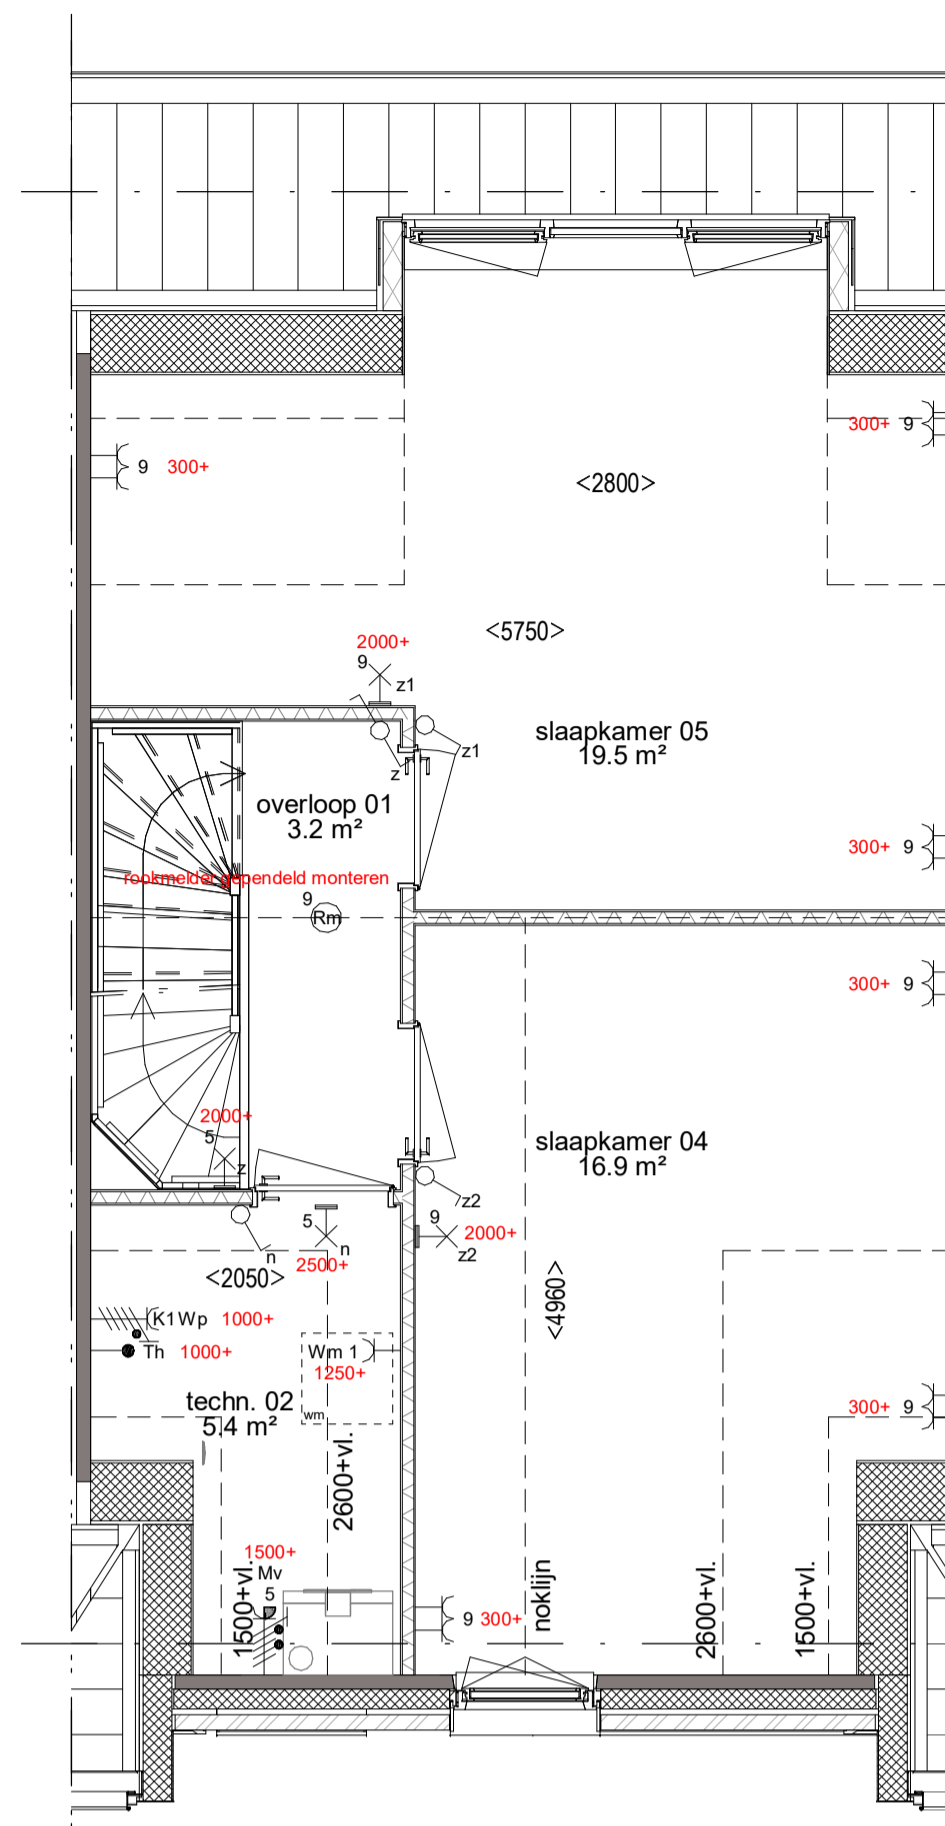

2e verdieping  
Optie zolderindeling met 2 slaapkamers  
Optie dakkapel achterzijde 2800 mm. breed  
1:50




Achtergevel  
Optie dakkapel achterzijde  
1850 mm. breed  
1:100

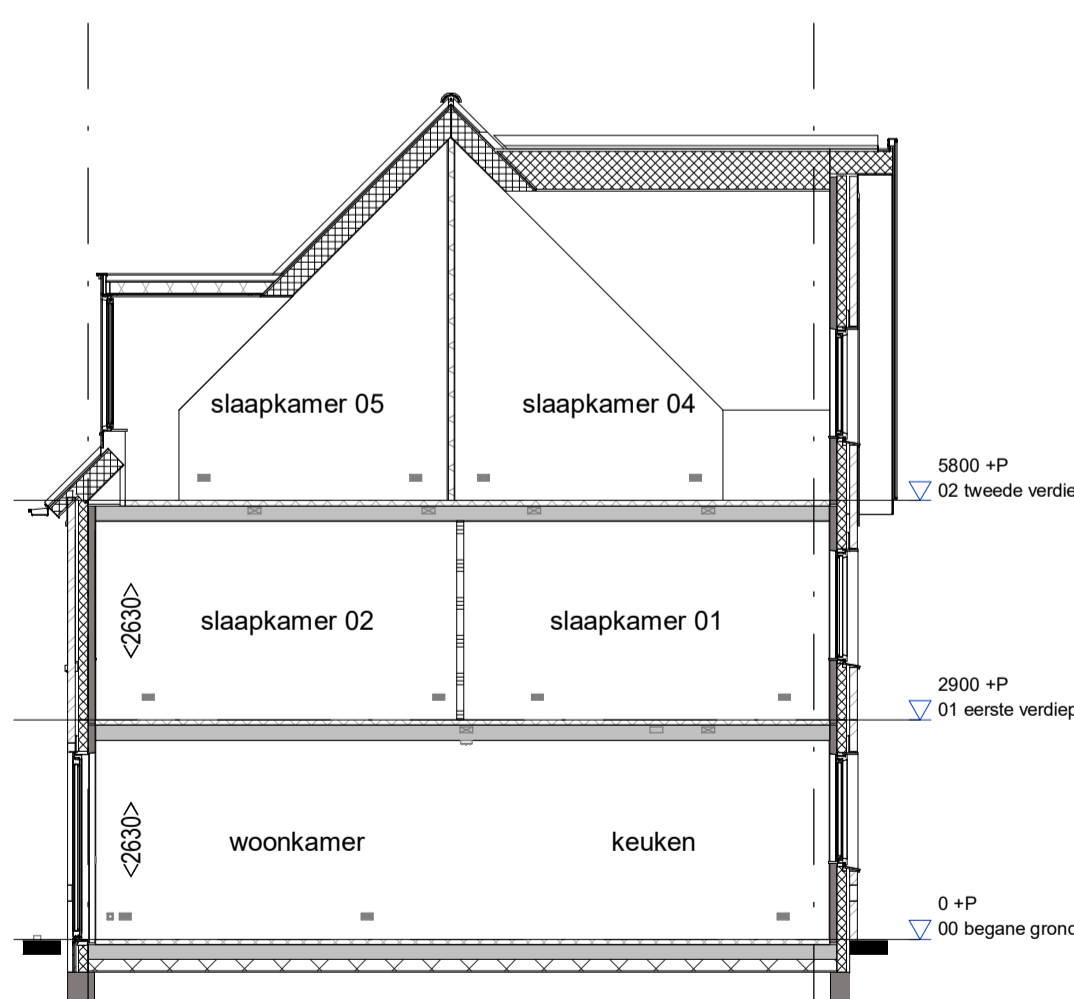

Doorsnede  
Optie dakkapel achterzijde 1850 mm. breed  
Optie zolderindeling met 2 slaapkamers  
1:100



Achtergevel  
Optie uitbouw achtergevel  
Optie kunststof schuifpui  
Optie dakkapel achterzijde  
2800 mm. breed  
1:100

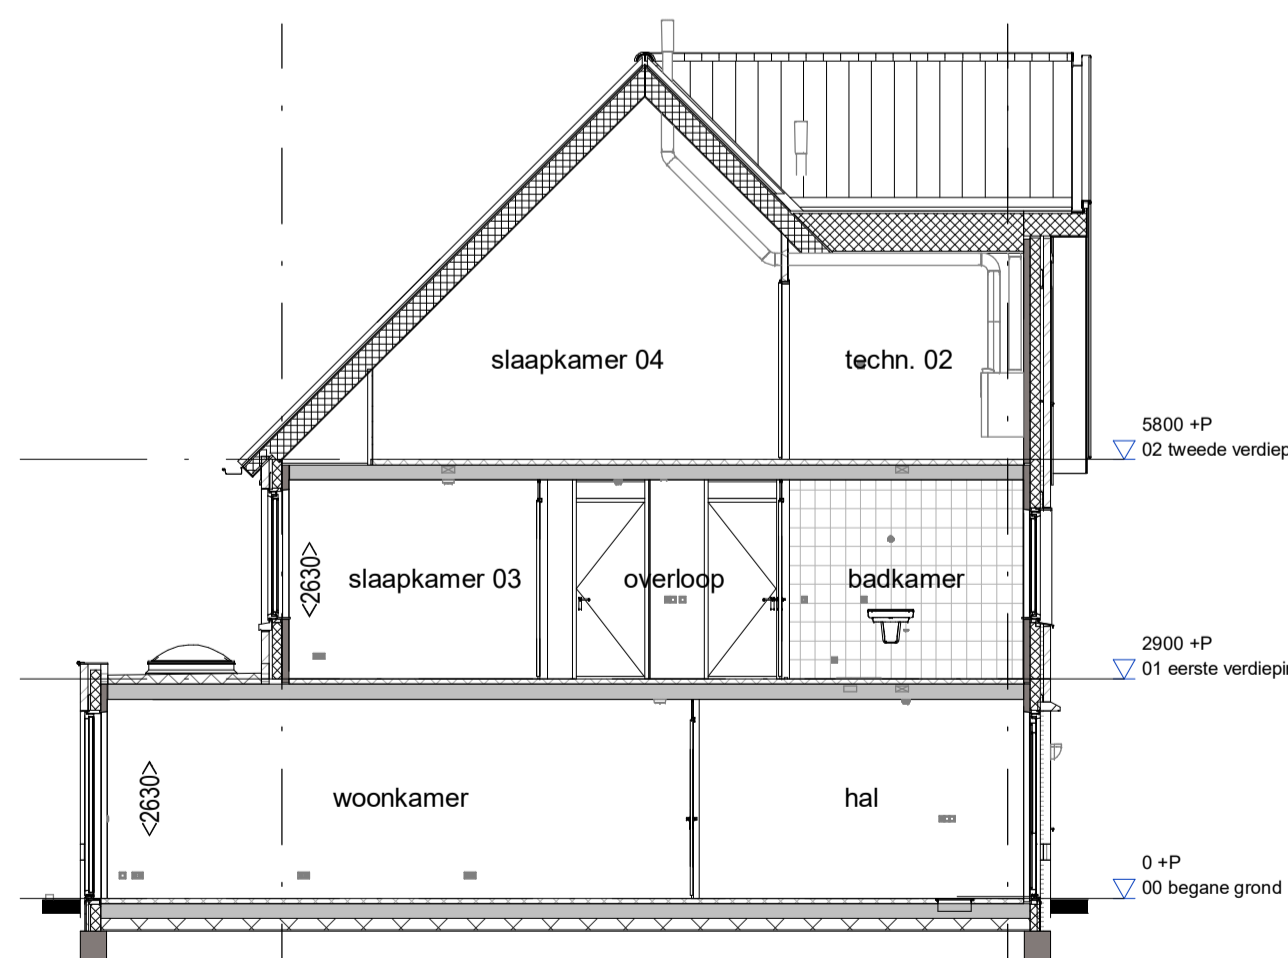

Doorsnede  
Optie uitbouw achtergevel 2,4 meter  
Optie zolderindeling met 1 slaapkamer  
Optie lichtkoepel in plat dak 1000 x 1000 mm  
1:100

RENVOOI		
	Schakelaar, 1-poolig	
	Schakelaar, 3-poolig	
	Schakelaar, wisel-	
	Wandcontactdoos 1-voudig met beschermingscontact	
	Wandcontactdoos 2-voudig met beschermingscontact	
	Wandcontactdoos, perle, voor fornuiskook	
	Aansluitpunt 1 fase, nul en beschermingscontact	
	Aansluitpunt 3 fasen, nul en beschermingscontact	
	Thermostaafleiding, bedraad	
	Centraal aardpunt	
	Aansluitpunt niet bedraad	
	Aansluitpunt licht, wand-	
	Centraal doos met lichtpunt	
	MK	
	Aarding	
	Aardmat	
	Drukknoop	
	Schel	
	Verdeelrichting / Meterkast / Groeipakket	
	meterkast	
	wm	
	wasmachine	

RENVOOI BOUWKUNDIG	
	metalswerk
	prefab beton
	isolate
	binnenwand 70 / 100mm
	metaal stud 100mm
	entree woning
	afzuigpunt mechanische ventilatie
	knipkluk
	opstelplaats wasmachine
	wastafel, volgens omschrijving sanitairpakket
	fontein, volgens omschrijving sanitairpakket
	wandcloset, volgens omschrijving sanitairpakket
	douche diepte
	verdelers

	Project: 	Werknr.: 0001 Bladnr.: 6000.00.TWD
	Onderdeel: Optie tekening Bouwnummer 63, 79, 89, 92 en 98 Gespiegeld voor bouwnummer 66 en 83	Schaaf: 1:50 / 1:100 Formaat: 1051x594 Datum: 06-12-2018
GROOT PARTNERS bureau voor bouwproces beheersing bv	Opdrachtgever: Van Wijnen Haarlemmermeer B.V.	Gewijzigd: a: b: c: d: e:

De opties van bouwnummer 66 en 83 zijn gespiegeld weergegeven.