



Klant	Van Wijnen Haarlemmermeer B.V.	Project	Aangenaam Legmeer fase 3 te Uithoorn	Datum	12-6-2019
Referentie	Aangenaam Legmeer	BouwNr	-	Schaal	-
Bonnummer	45028316.01.26	Leveradres	Opstelling 1 / TYPE 1 bnr. 106,107,108,135,137,159,162,165,169,172	Versie	KBA040119
Tekening	Bovenaanzicht	Verkoper	Lenneke Sander-Gorter	Formaat	A4L

Bouwkundige zaken op deze tekening zijn schetsmatig weergegeven. In werkelijkheid kunnen hierop afwijkingen voorkomen. Aan deze tekening kunnen geen rechten worden ontleend.

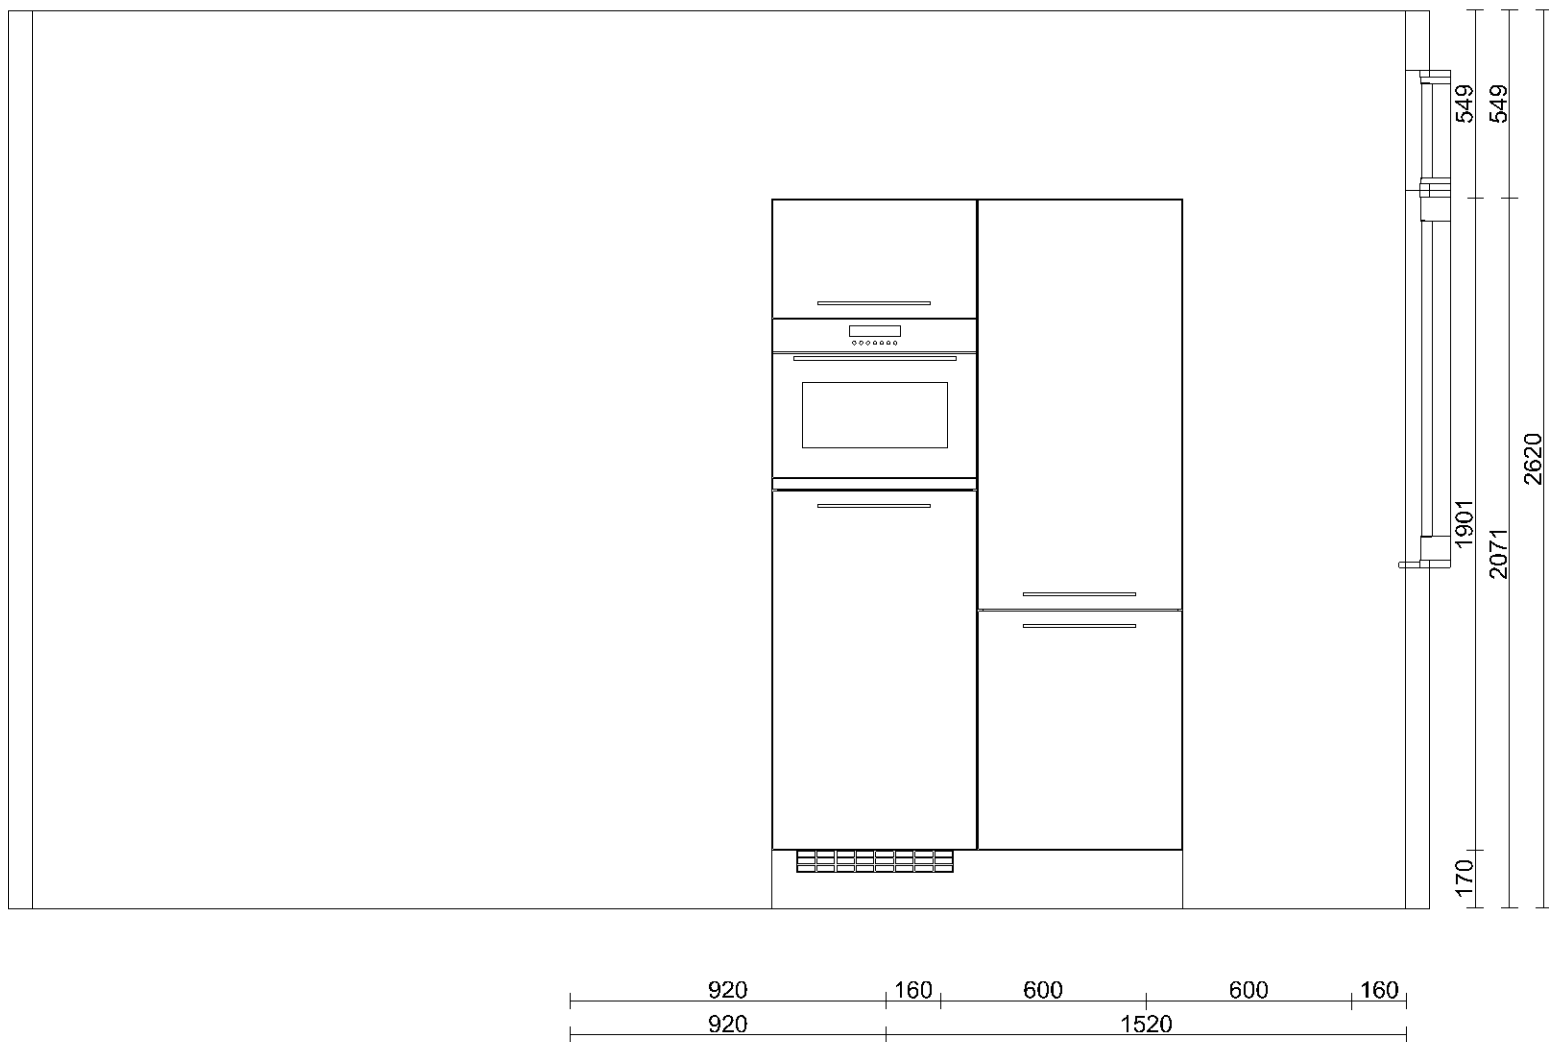

Klant	Van Wijnen Haarlemmermeer B.V.	Project	Aangenaam Legmeer fase 3 te Uithoorn	Datum	12-6-2019
Referentie	Aangenaam Legmeer	BouwNr	-	Schaal	-
Bonnummer	45028316.01.26	Leveradres	Opstelling 1 / TYPE 1 bnr. 106,107,108,135,137,159,162,165,169,172	Versie	KBA040119
Tekening	Wand aanzicht 1	Verkoper	Lenneke Sander-Gorter	Formaat	A4L


Bouwkundige zaken op deze tekening zijn schetsmatig weergegeven. In werkelijkheid kunnen hierop afwijkingen voorkomen. Aan deze tekening kunnen geen rechten worden ontleend.

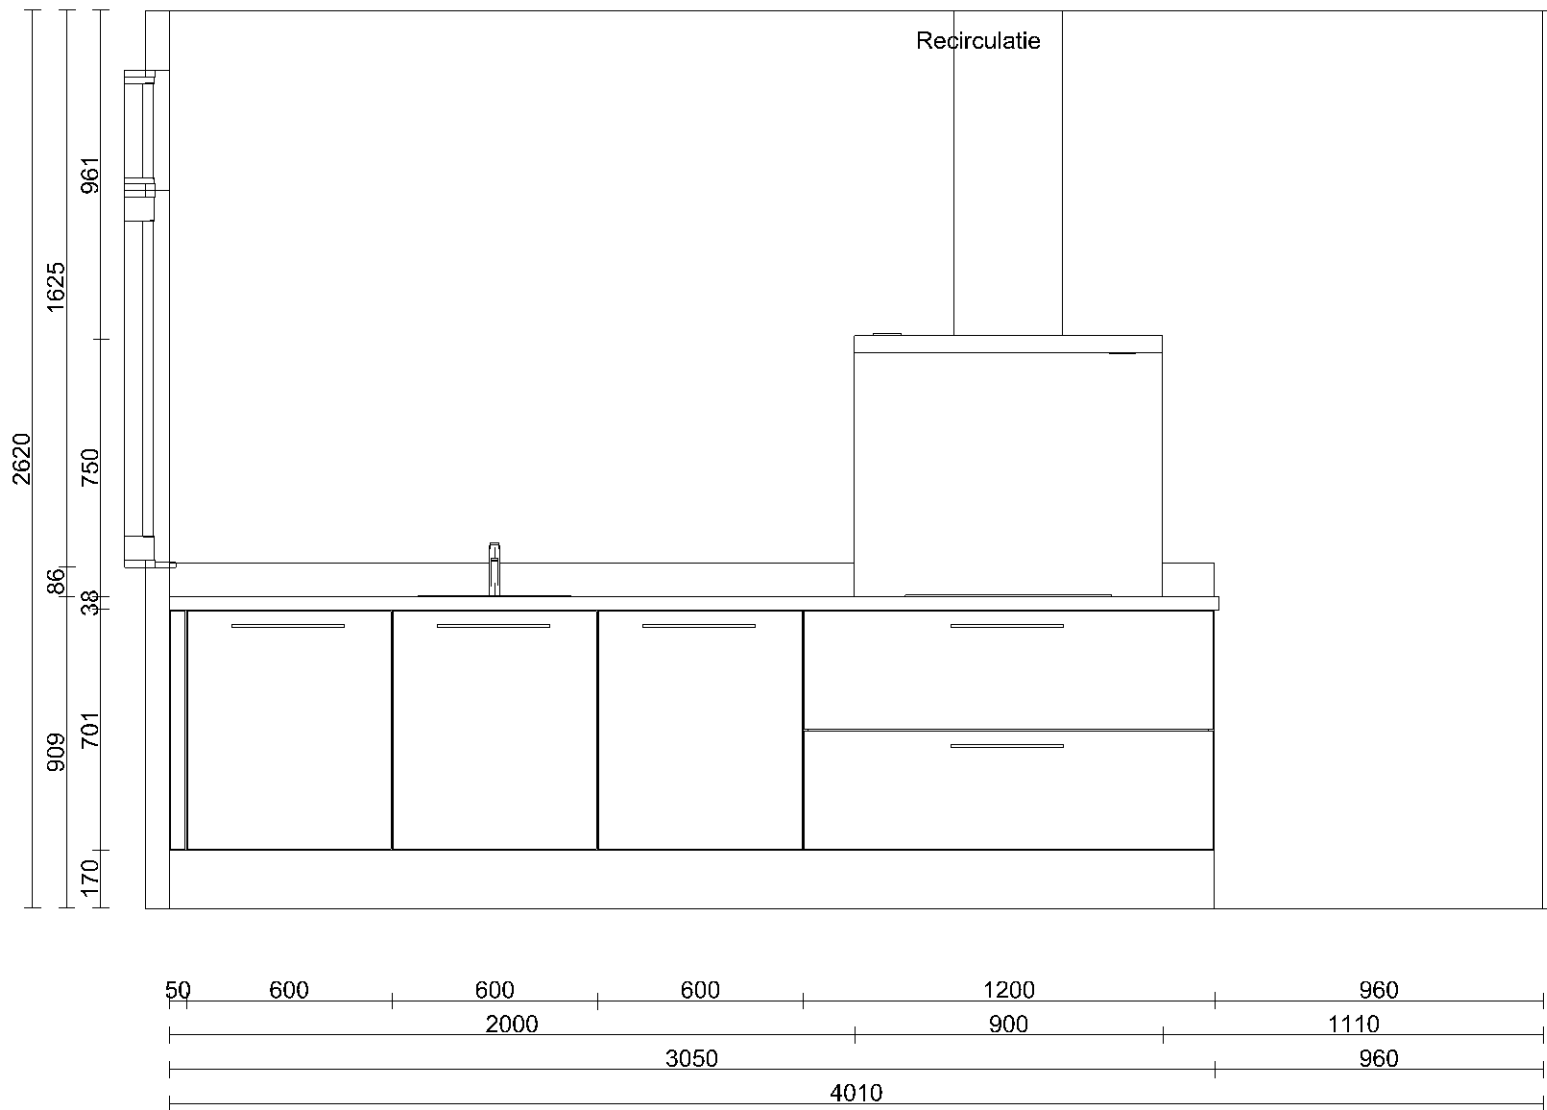

Klant	Van Wijnen Haarlemmermeer B.V.	Project	Aangenaam Legmeer fase 3 te Uithoorn	Datum	12-6-2019
Referentie	Aangenaam Legmeer	BouwNr	-	Schaal	-
Bonnummer	45028316.01.26	Leveradres	Opstelling 1 / TYPE 1 bnr. 106,107,108,135,137,159,162,165,169,172	Versie	KBA040119
Tekening	Wandaanzicht 3	Verkoper	Lenneke Sander-Gorter	Formaat	A4L

Bouwkundige zaken op deze tekening zijn schetsmatig weergegeven. In werkelijkheid kunnen hierop afwijkingen voorkomen. Aan deze tekening kunnen geen rechten worden ontleend.

(B) = BEDRADEN
 (D) = DUBBEL UITVOEREN
 (E) = EXTRA
 (S) = STANDAARD
 (V) = VERPLAATSTEN

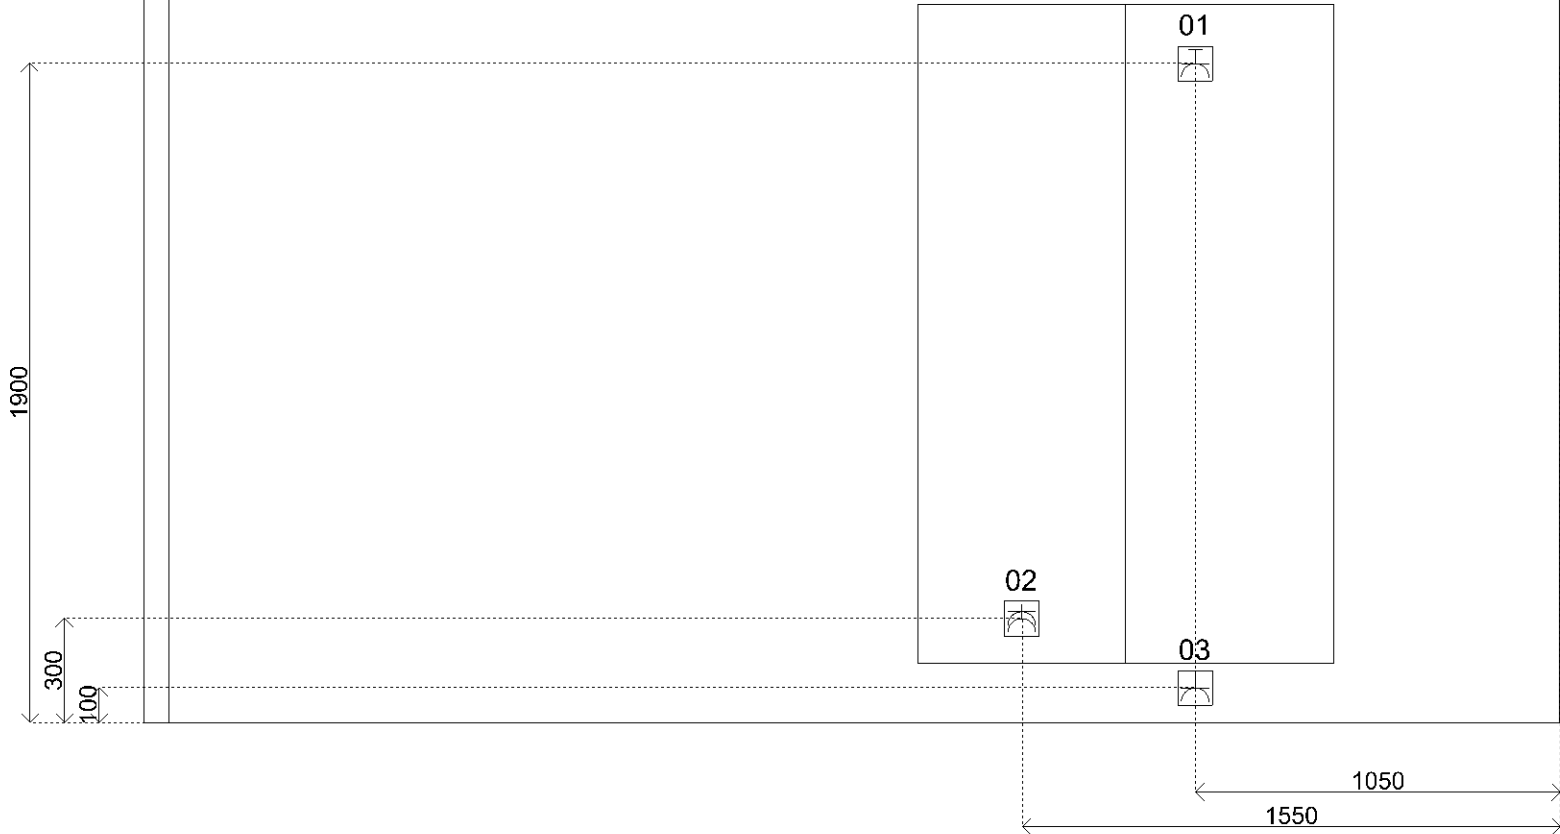


Sym	Detail
01	(S) E-WCD+ra (grp) t.b.v. comb oven 3.65 kW
02	(S) D-WCD+ra t.b.v.v. diversen
03	(S) E-WCD+ra t.b.v.v. koelkast
04	(S)E-WCD+ra t.b.v.v. afzuifgkap
05	(S) Thermostaat
06	(S) D-WCD+ra t.b.v.v. huishoudelijk gebruik
07	(S)D-WCD+ra t.b.v.v. huishoudelijk gebruik
08	(S) Schakelaar MV
09	(S) Enkelpolige schakelaar
10	(S) Enkelpolige schakelaar
11	(S) E-WCD+ra (grp) t.b.v.v. Vaatwasser 2.4 kW
12	(S) Warmwaterleiding inclusief filterstopkraan
13	(S) Koudwaterleiding inclusief filterstopkraan
14	(S) Kraan (kw) met beluchter en terugslagklep t.b.v.v.
15	(S) Loze leiding boiler
16	(S) Afvoer 40mm tbv spooelbak en vaatwasser
17	(S) 2 fasen perilex t.b.v.v. electrisch koken 7.4 kW



Klant	Van Wijnen Haarlemmermeer B.V.	Project	Aangenaam Legmeer fase 3 te Uithoorn	Datum	12-6-2019
Referentie	Aangenaam Legmeer	BouwNr	-	Schaal	-
Bonnummer	45028316.01.26	Leveradres	Opstelling 1 / TYPE 1 bnr. 106,107,108,135,137,159,162,165,169,172	Versie	KBA040119
Tekening	Installatie Wand 1	Verkoper	Lenneke Sander-Gorter	Formaat	A4L

Bouwkundige zaken op deze tekening zijn schetsmatig weergegeven. In werkelijkheid kunnen hierop afwijkingen voorkomen. Aan deze tekening kunnen geen rechten worden ontleend.

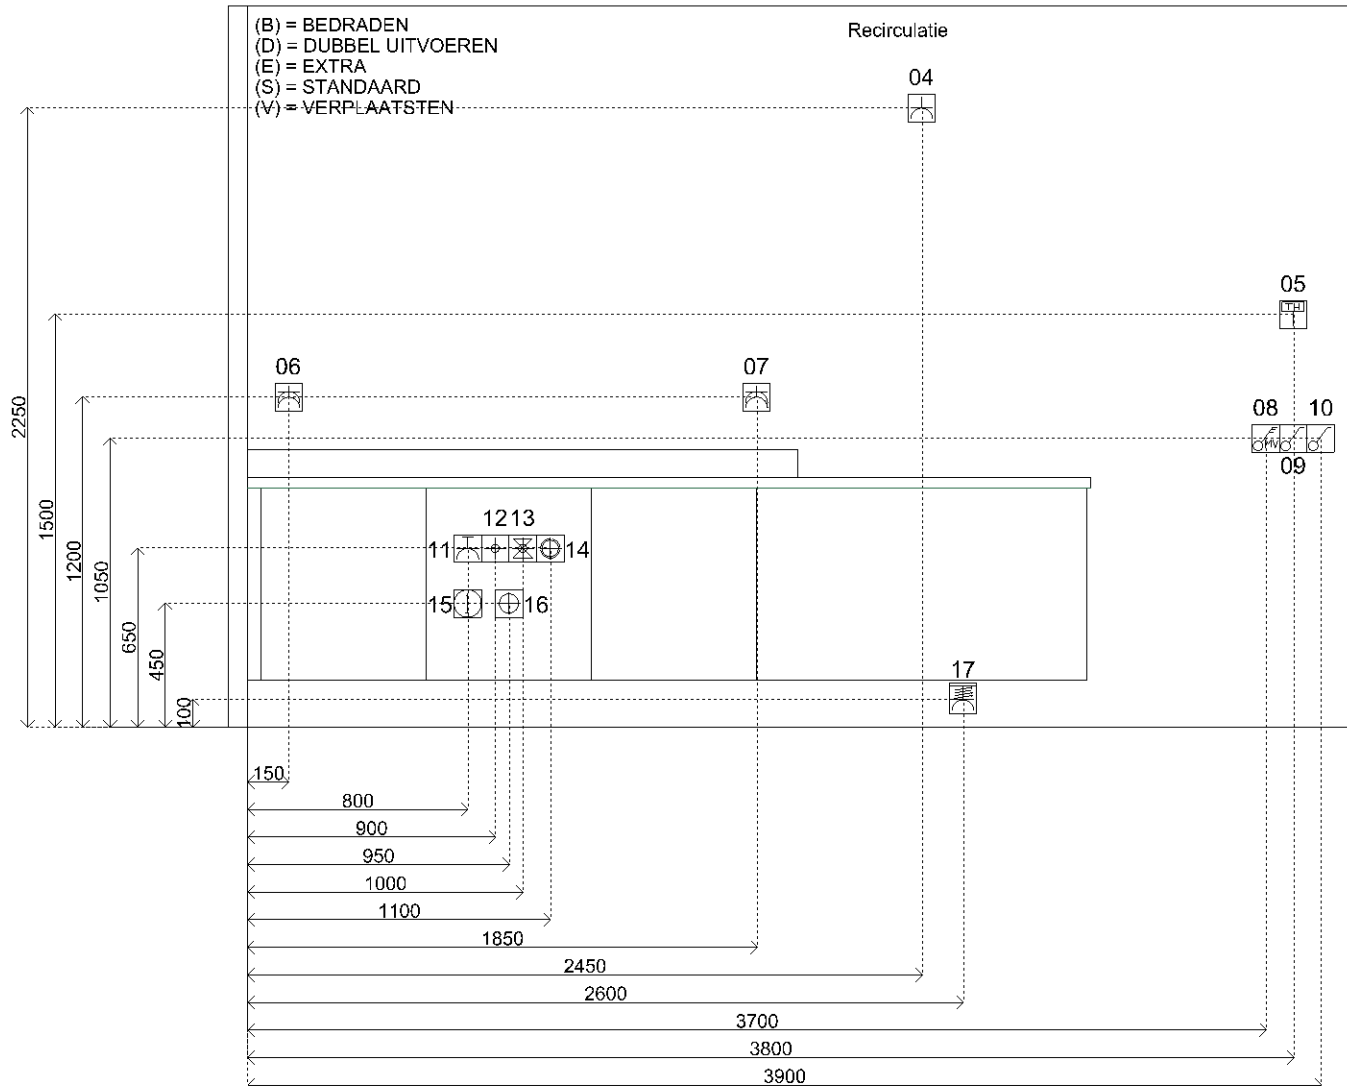

Sym	Detail
01	(S) E-WCD+ra (grp) t.b.v. comb oven 3.65 kW
02	(S) D-WCD+ra t.b.v.v. diversen
03	(S) E-WCD+ra t.b.v.v. koelkast
04	(S)E-WCD+ra t.b.v.v. afzuifgkap
05	(S) Thermostaat
06	(S) D-WCD+ra t.b.v.v. huishoudelijk gebruik
07	(S)D-WCD+ra t.b.v.v. huishoudelijk gebruik
08	(S) Schakelaar MV
09	(S) Enkelpolige schakelaar
10	(S) Enkelpolige schakelaar
11	(S) E-WCD+ra (grp) t.b.v.v. Vaatwasser 2.4 kW
12	(S) Warmwaterleiding inclusief filterstopkraan
13	(S) Koudwaterleiding inclusief filterstopkraan
14	(S) Kraan (kw) met beluchter en terugslagklep t.b.v.v.
15	(S) Loze leiding boiler
16	(S) Afvoer 40mm tbv spoelbak en vaatwasser
17	(S) 2 fasen perilex t.b.v.v. elektrisch koken 7.4 kW



Klant	Van Wijnen Haarlemmermeer B.V.	Project	Aangenaam Legmeer fase 3 te Uithoorn	Datum	12-6-2019
Referentie	Aangenaam Legmeer	BouwNr	-	Schaal	-
Bonnummer	45028316.01.26	Leveradres	Opstelling 1 / TYPE 1 bnr. 106,107,108,135,137,159,162,165,169,172	Versie	KBA040119
Tekening	Installatietekening wand 3	Verkoper	Lenneke Sander-Gorter	Formaat	A4L

Bouwkundige zaken op deze tekening zijn schetsmatig weergegeven. In werkelijkheid kunnen hierop afwijkingen voorkomen. Aan deze tekening kunnen geen rechten worden ontleend.