
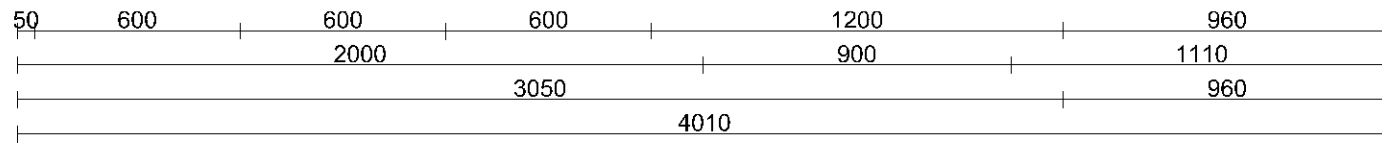



Klant	Van Wijnen Haarlemmermeer B.V.	Project	Aangenaam Legmeer fase 3 te Uithoorn	Datum	12-6-2019
Referentie	Aangenaam Legmeer	BouwNr	-	Schaal	-
Bonnummer	45028316.01.22	Leveradres	Opstelling 12 / TYPE 3: 110 en 155	Versie	KBA040119
Tekening	Bovenaanzicht	Verkoper	Lenneke Sander-Gorter	Formaat	A4L

Bouwkundige zaken op deze tekening zijn schetsmatig weergegeven. In werkelijkheid kunnen hierop afwijkingen voorkomen. Aan deze tekening kunnen geen rechten worden ontleend.

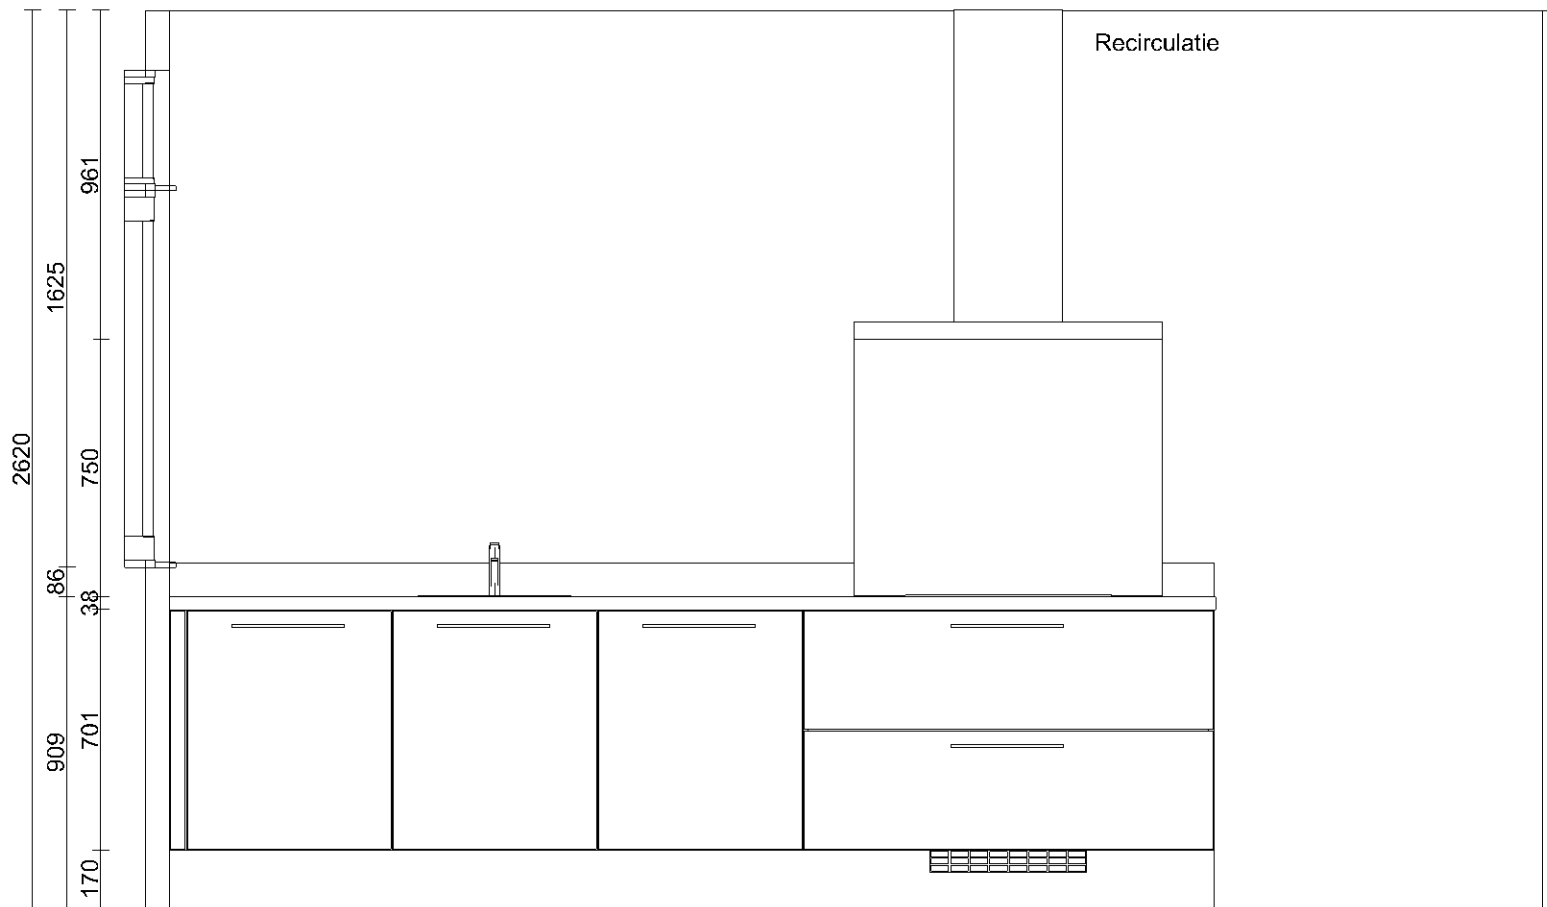


Klant	Van Wijnen Haarlemmermeer B.V.	Project	Aangenaam Legmeer fase 3 te Uithoorn	Datum	12-6-2019
Referentie	Aangenaam Legmeer	BouwNr	-	Schaal	-
Bonnummer	45028316.01.22	Leveradres	Opstelling 12 / TYPE 3: 110 en 155	Versie	KBA040119
Tekening	Wand aanzicht 1	Verkoper	Lenneke Sander-Gorter	Formaat	A4L

Bouwkundige zaken op deze tekening zijn schetsmatig weergegeven. In werkelijkheid kunnen hierop afwijkingen voorkomen. Aan deze tekening kunnen geen rechten worden ontleend.

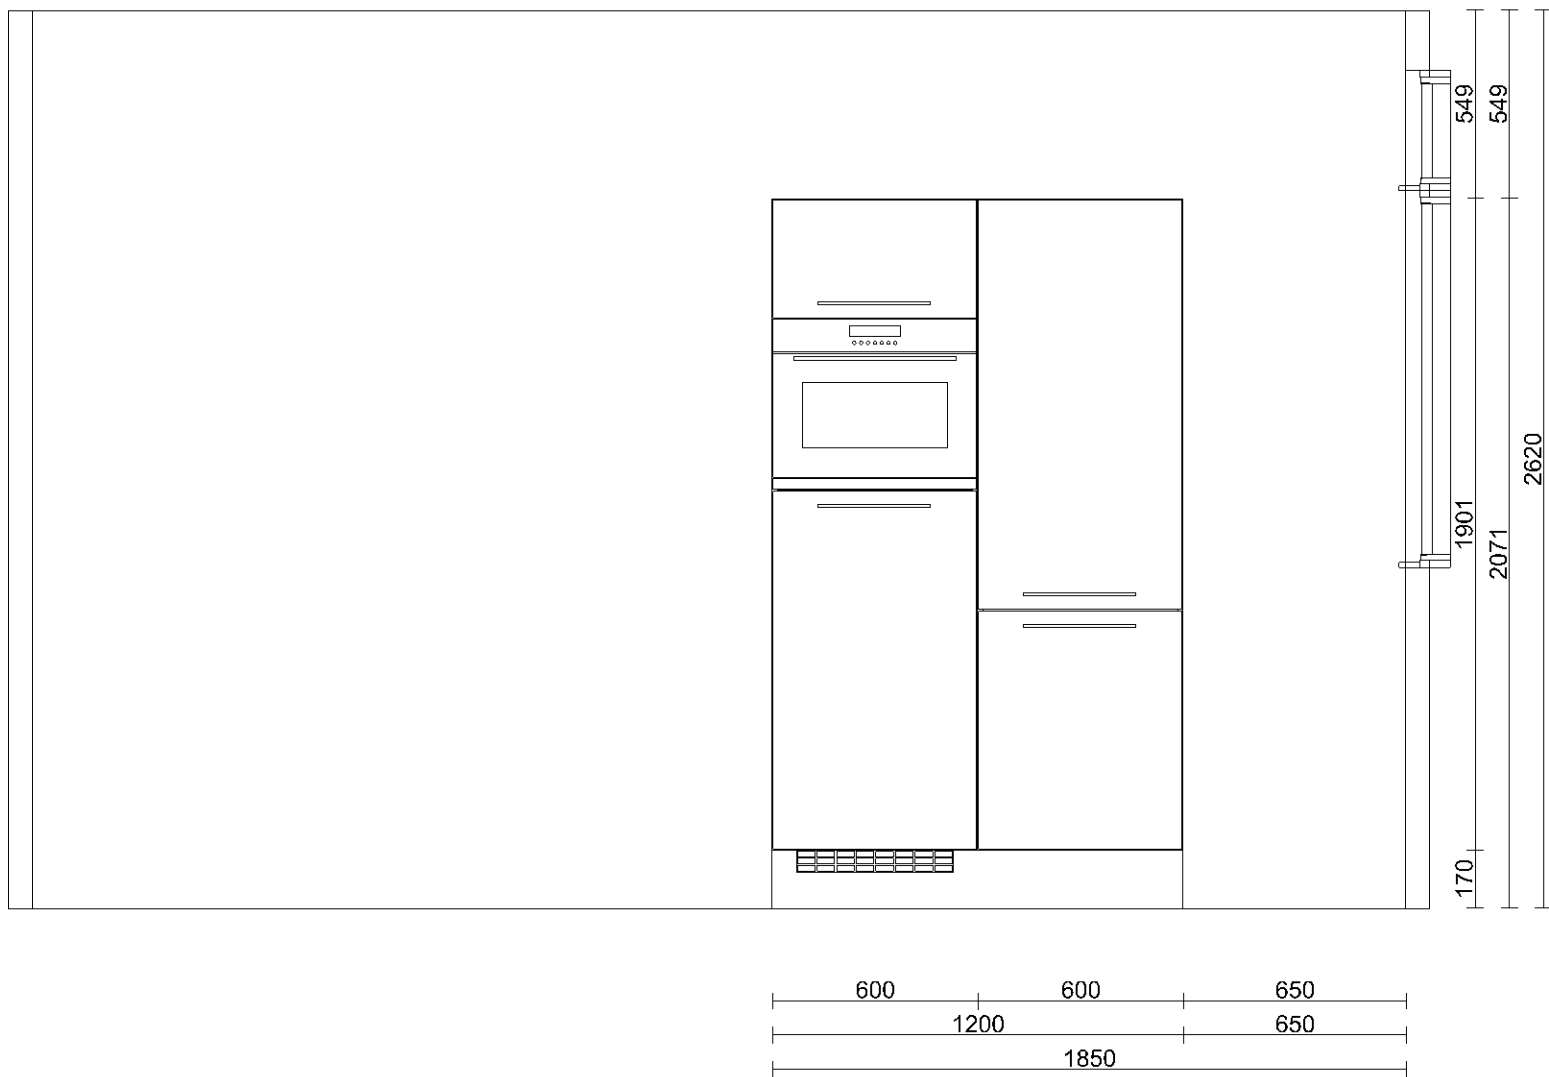

Klant	Van Wijnen Haarlemmermeer B.V.	Project	Aangenaam Legmeer fase 3 te Uithoorn	Datum	12-6-2019
Referentie	Aangenaam Legmeer	BouwNr	-	Schaal	-
Bonnummer	45028316.01.22	Leveradres	Opstelling 12 / TYPE 3: 110 en 155	Versie	KBA040119
Tekening	Wand aanzicht 3	Verkoper	Lenneke Sander-Gorter	Formaat	A4L

Bouwkundige zaken op deze tekening zijn schetsmatig weergegeven. In werkelijkheid kunnen hierop afwijkingen voorkomen. Aan deze tekening kunnen geen rechten worden ontleend.

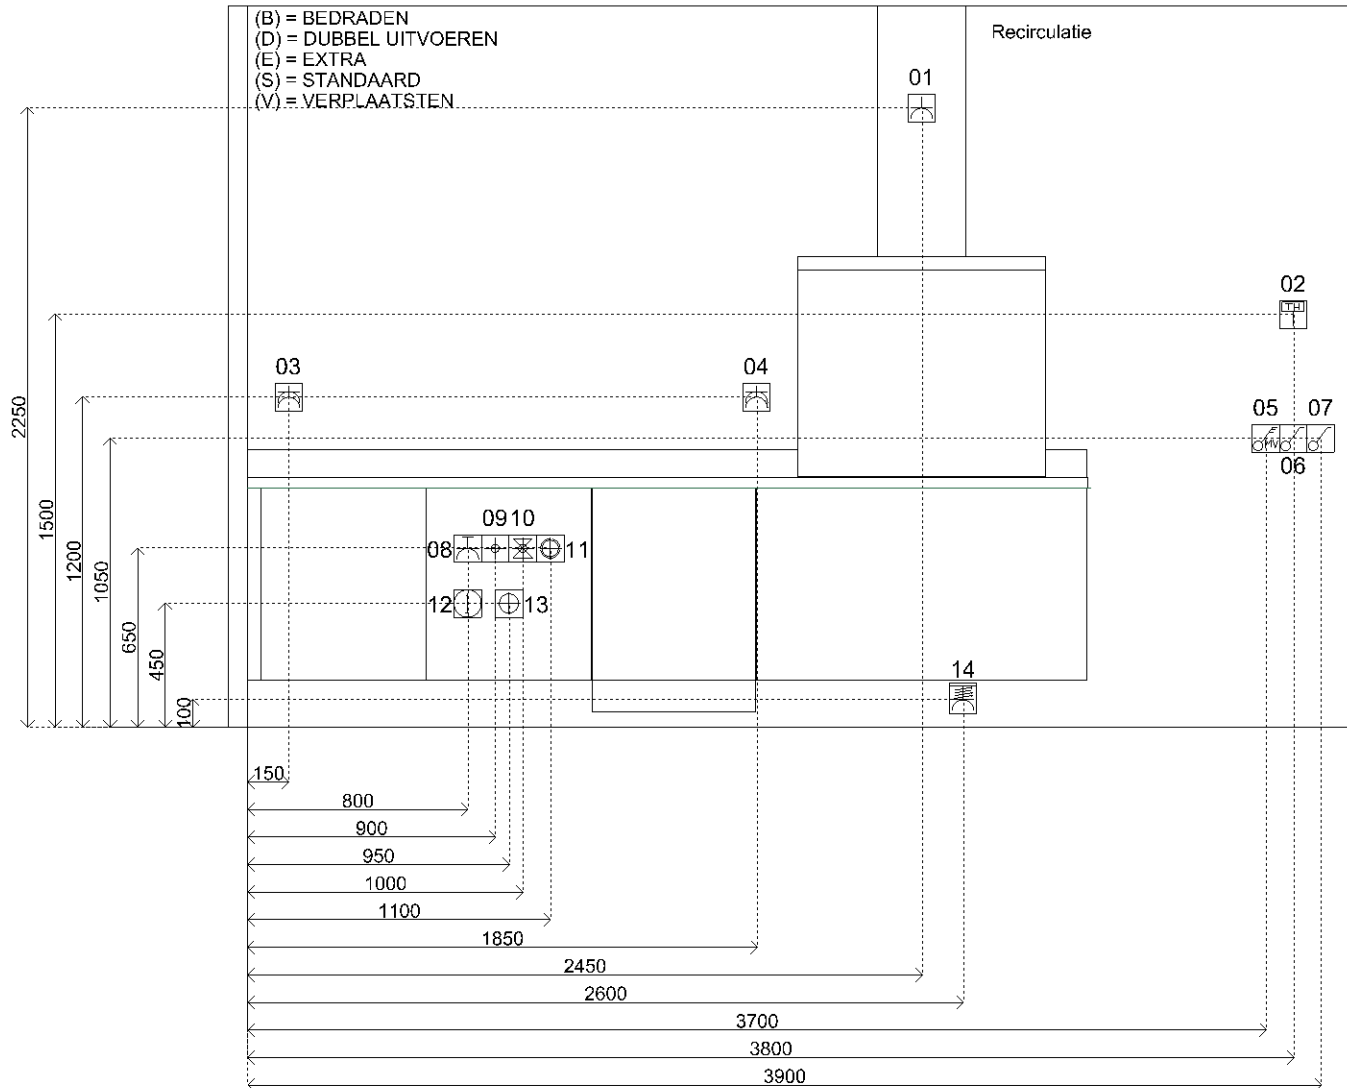


Sym	Detail
01	(S) E-WCD+ra t.b.v. afzuigkap
02	(S) Thermostaat
03	(S) D-WCD+ra t.b.v. huishoudelijk gebruik
04	(S) D-WCD+ra t.b.v. huishoudelijk gebruik
05	(S) Schakelaar MV
06	(S) Enkelpolige schakelaar
07	(S) Enkelpolige schakelaar
08	(S) E-WCD+ra (grp) t.b.v. vaatwasser 2.4kW
09	(S) Warmwaterleiding inclusief filterstopkraan
10	(S) Koudwaterleiding inclusief filterstopkraan
11	(S) Kraan (kw) met beluchter en terugslagklep t.b.v.
12	(S) Loze leiding boiler
13	(S) Afvoer 40mm tbv spoelbak en vaatwasser
14	(S) 2 fasen perilex t.b.v. elektrisch koken 7.4 kW
15	(S) E-WCD+ra (grp) t.b.v. combi oven 3.65kW
16	(S) D-WCD+ra t.b.v. diversen
17	(S) E-WCD+ra t.b.v. koelkast



Klant	Van Wijnen Haarlemmermeer B.V.	Project	Aangenaam Legmeer fase 3 te Uithoorn	Datum	12-6-2019
Referentie	Aangenaam Legmeer	BouwNr	-	Schaal	-
Bonnummer	45028316.01.22	Leveradres	Opstelling 12 / TYPE 3: 110 en 155	Versie	KBA040119
Tekening	Installatie Wand 1	Verkoper	Lenneke Sander-Gorter	Formaat	A4L

Bouwkundige zaken op deze tekening zijn schetsmatig weergegeven. In werkelijkheid kunnen hierop afwijkingen voorkomen. Aan deze tekening kunnen geen rechten worden ontleend.

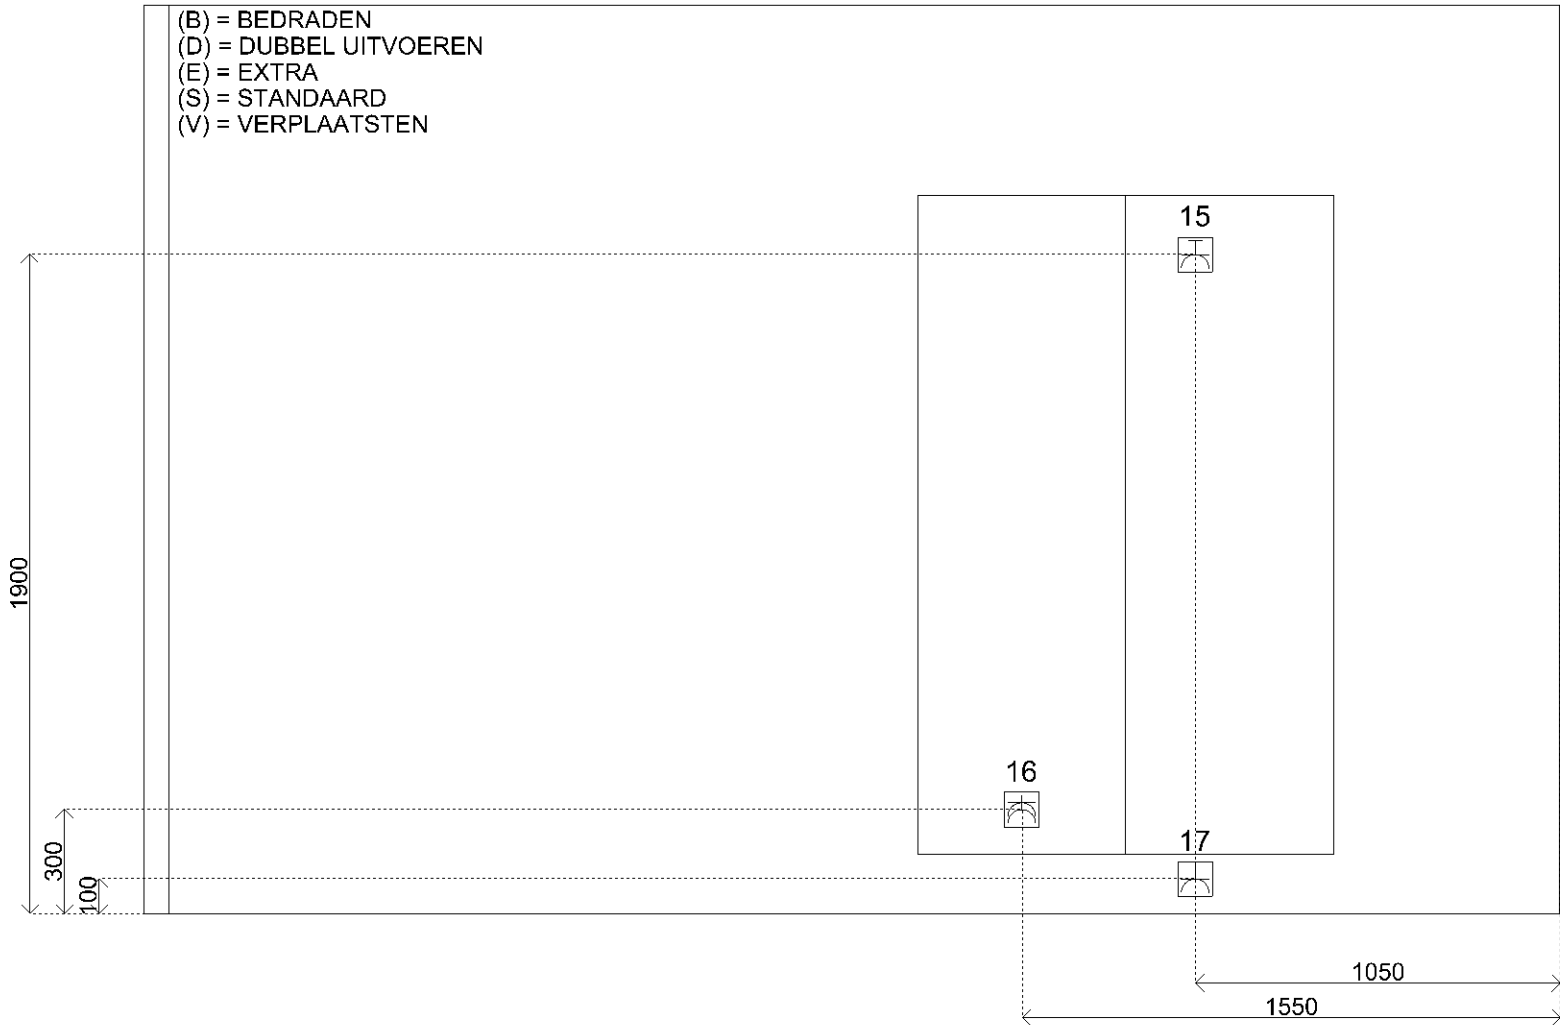

Sym	Detail
01	(S) E-WCD+ra t.b.v. afzuigkap
02	(S) Thermostaat
03	(S) D-WCD+ra t.b.v. huishoudelijk gebruik
04	(S)D-WCD+ra t.b.v. huishoudelijk gebruik
05	(S) Schakelaar MV
06	(S) Enkelpolige schakelaar
07	(S) Enkelpolige schakelaar
08	(S) E-WCD+ra (grp) t.b.v. vaatwasser 2.4kW
09	(S) Warmwaterleiding inclusief filterstopkraan
10	(S) Koudwaterleiding inclusief filterstopkraan
11	(S) Kraan (kw) met beluchter en terugslagklep t.b.v.
12	(S) Loze leiding boiler
13	(S) Afvoer 40mm tbv spoelbak en vaatwasser
14	(S) 2 fasen perilex t.b.v. elektrisch koken 7.4 kW
15	(S) E-WCD+ra (grp) t.b.v. combi oven 3.65kW
16	(S) D-WCD+ra t.b.v. diversen
17	(S) E-WCD+ra t.b.v. koelkast



Klant	Van Wijnen Haarlemmermeer B.V.	Project	Aangenaam Legmeer fase 3 te Uithoorn	Datum	12-6-2019
Referentie	Aangenaam Legmeer	BouwNr	-	Schaal	-
Bonnummer	45028316.01.22	Leveradres	Opstelling 12 / TYPE 3: 110 en 155	Versie	KBA040119
Tekening	Installatie Wand 3	Verkoper	Lenneke Sander-Gorter	Formaat	A4L

Bouwkundige zaken op deze tekening zijn schetsmatig weergegeven. In werkelijkheid kunnen hierop afwijkingen voorkomen. Aan deze tekening kunnen geen rechten worden ontleend.