




| | | | | | |
|------------|--------------------------------|------------|------------------------------------------------|---------|-----------|
| Klant | Van Wijnen Haarlemmermeer B.V. | Project | Aangenaam Legmeer fase 3 te Uithoorn | Datum | 12-6-2019 |
| Referentie | Aangenaam Legmeer | BouwNr | - | Schaal | - |
| Bonnummer | 45028316.01.17 | Leveradres | Opstelling 6 / TYPE 2 bnr. 125,128,131,143,145 | Versie | KBA040119 |
| Tekening | Bovenaanzicht | Verkoper | Lenneke Sander-Gorter | Formaat | A4L |

Bouwkundige zaken op deze tekening zijn schetsmatig weergegeven. In werkelijkheid kunnen hierop afwijkingen voorkomen. Aan deze tekening kunnen geen rechten worden ontleend.

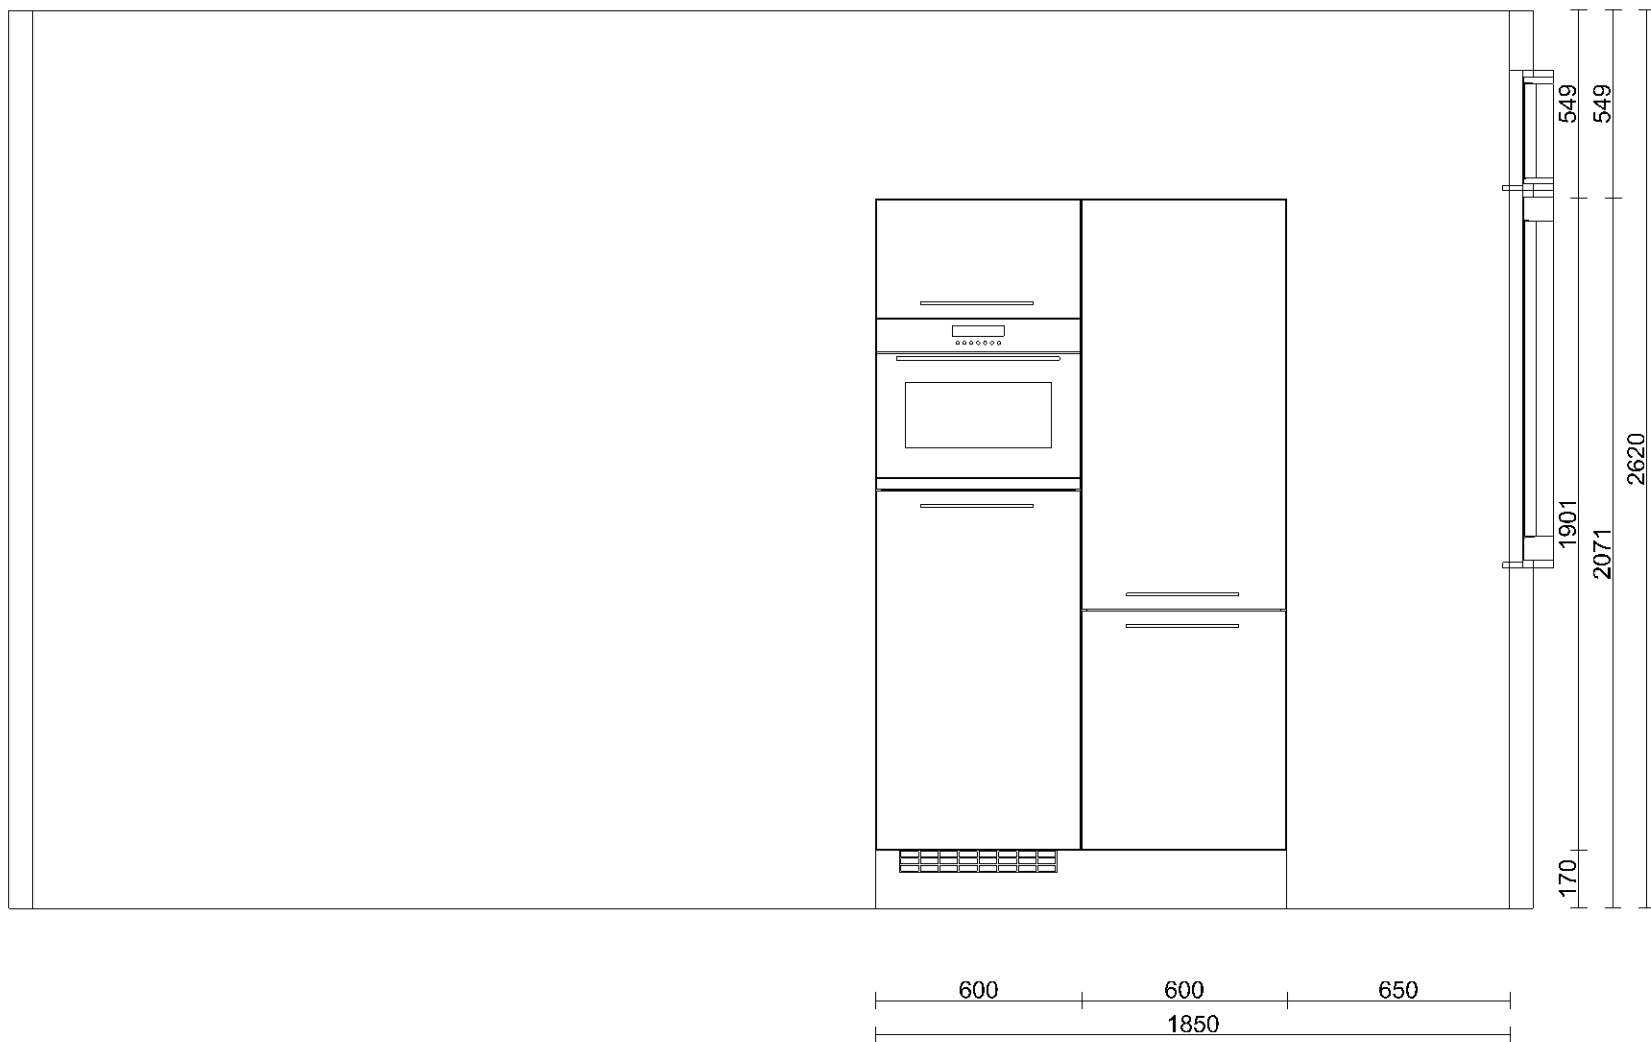


| | | | | | |
|------------|--------------------------------|------------|------------------------------------------------|---------|-----------|
| Klant | Van Wijnen Haarlemmermeer B.V. | Project | Aangenaam Legmeer fase 3 te Uithoorn | Datum | 12-6-2019 |
| Referentie | Aangenaam Legmeer | BouwNr | - | Schaal | - |
| Bonnummer | 45028316.01.17 | Leveradres | Opstelling 6 / TYPE 2 bnr. 125,128,131,143,145 | Versie | KBA040119 |
| Tekening | Wand aanzicht 1 | Verkoper | Lenneke Sander-Gorter | Formaat | A4L |

Bouwkundige zaken op deze tekening zijn schetsmatig weergegeven. In werkelijkheid kunnen hierop afwijkingen voorkomen. Aan deze tekening kunnen geen rechten worden ontleend.

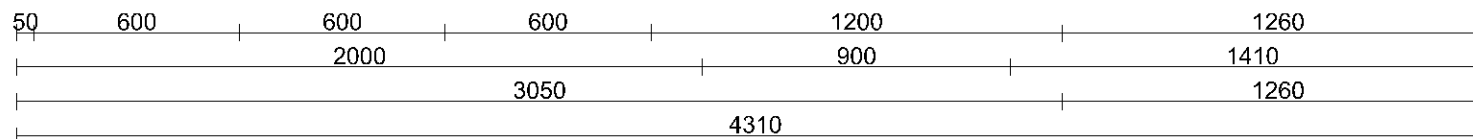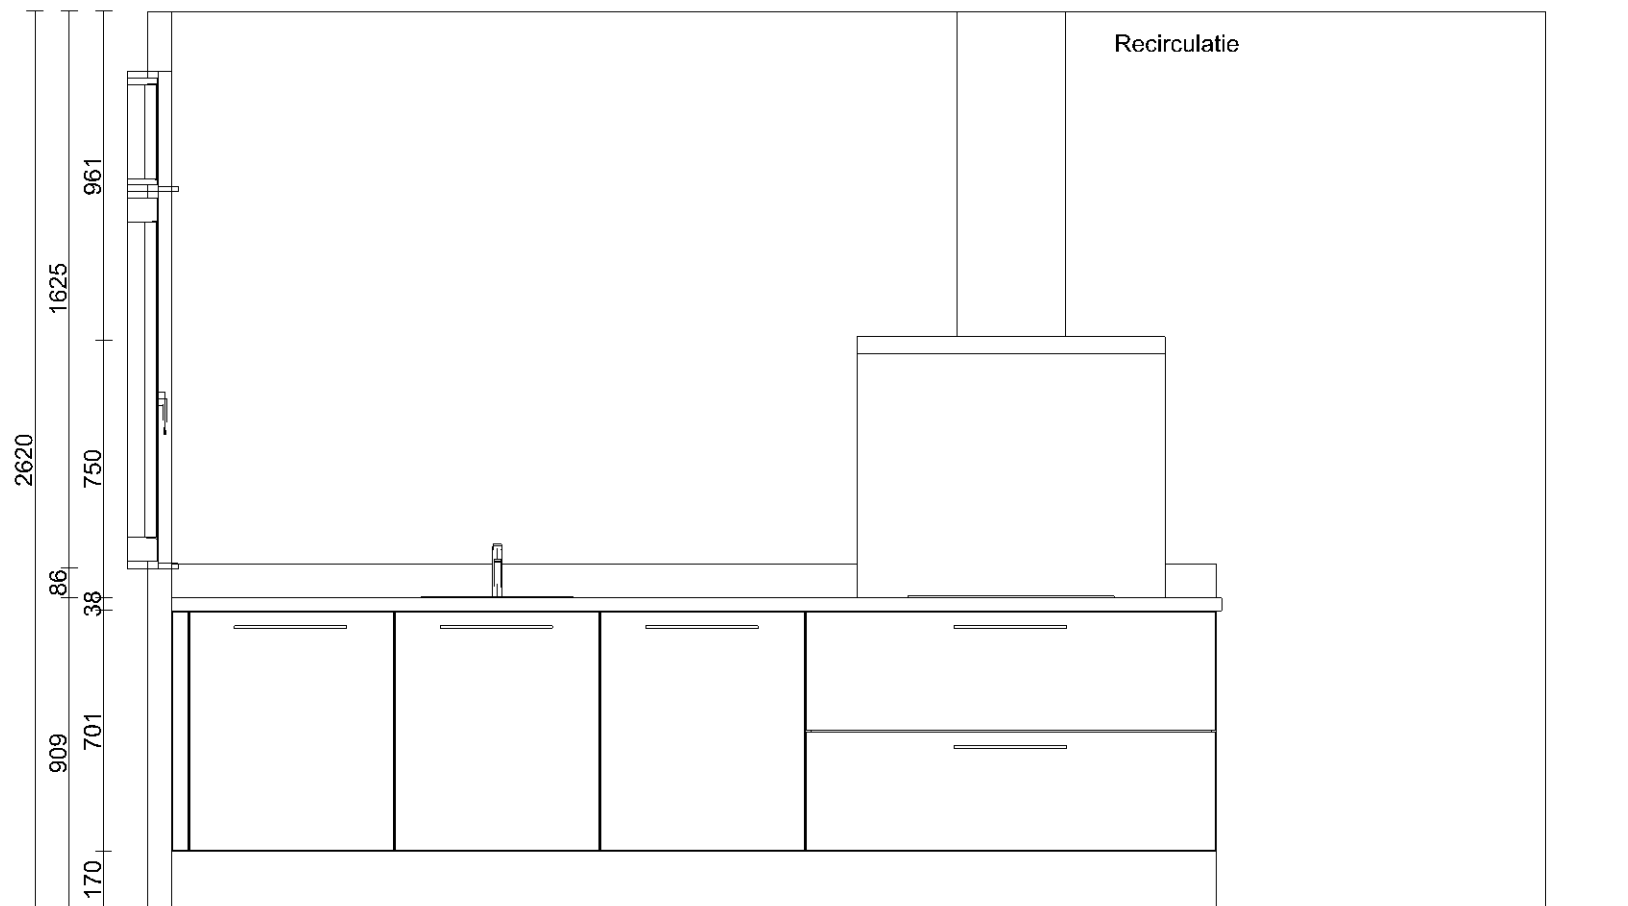

| | | | | | |
|------------|--------------------------------|------------|------------------------------------------------|---------|-----------|
| Klant | Van Wijnen Haarlemmermeer B.V. | Project | Aangenaam Legmeer fase 3 te Uithoorn | Datum | 12-6-2019 |
| Referentie | Aangenaam Legmeer | BouwNr | - | Schaal | - |
| Bonnummer | 45028316.01.17 | Leveradres | Opstelling 6 / TYPE 2 bnr. 125,128,131,143,145 | Versie | KBA040119 |
| Tekening | Wandaanzicht 3 | Verkoper | Lenneke Sander-Gorter | Formaat | A4L |

Bouwkundige zaken op deze tekening zijn schetsmatig weergegeven. In werkelijkheid kunnen hierop afwijkingen voorkomen. Aan deze tekening kunnen geen rechten worden ontleend.

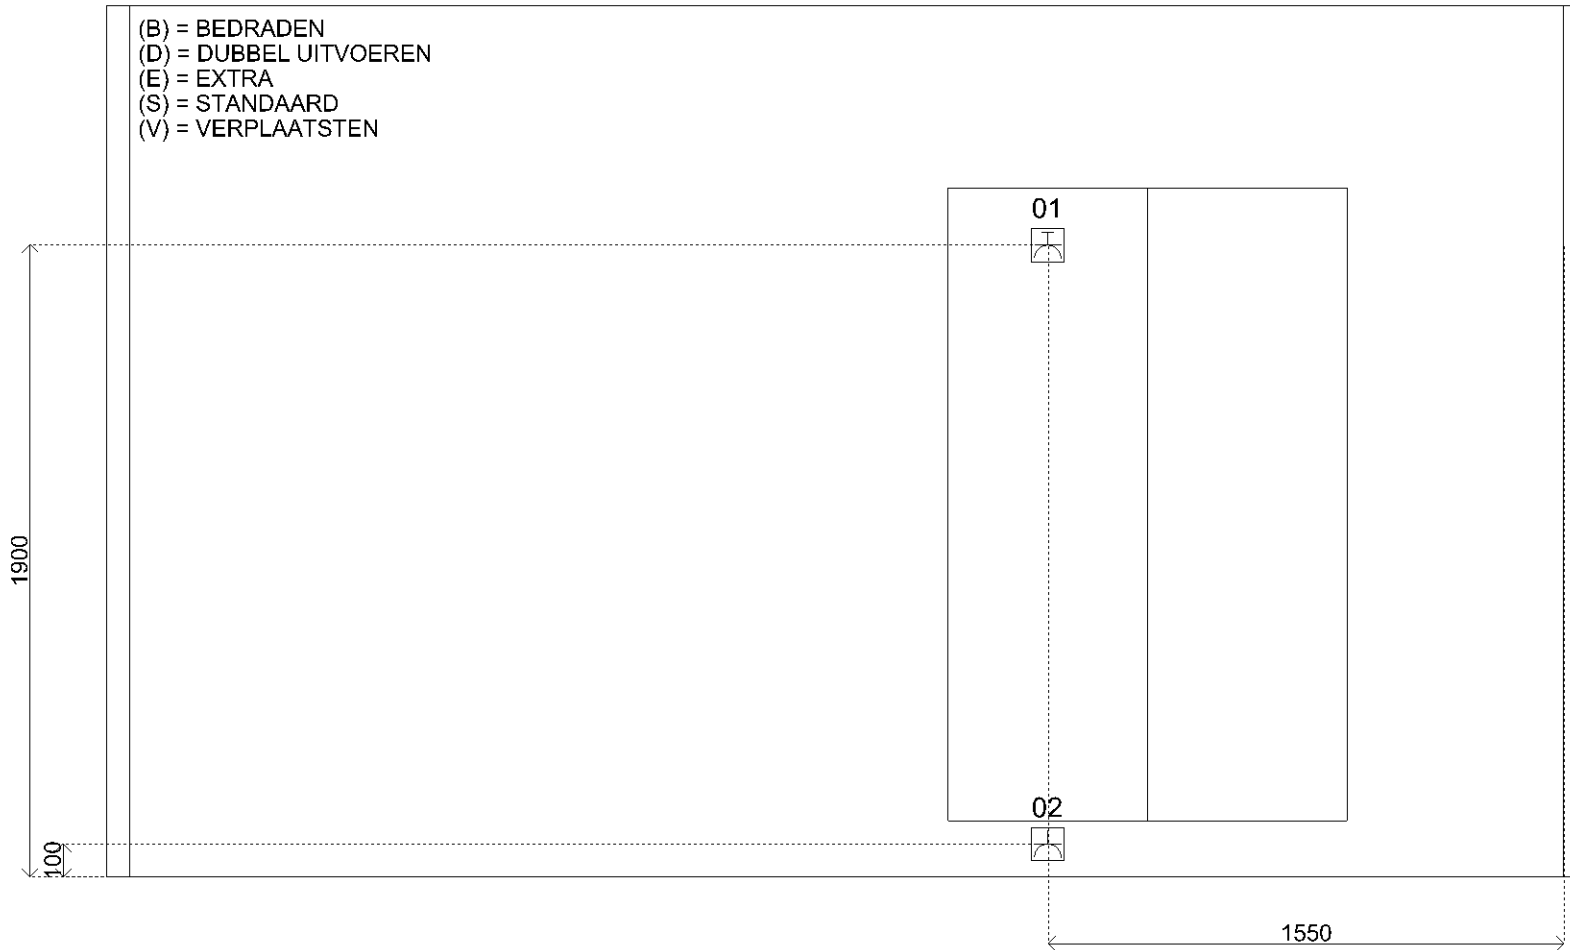


| Sym | Detail |
|-----|------------------------------------------------------|
| 01 | (S) E-WCD+ra (grp) t.b.v. comb oven 3.65 kW |
| 02 | (S) E-WCD+ra t.b.v. koelkast |
| 03 | (S)E-WCD+ra t.b.v. afzuifgkap |
| 04 | (S) Thermostaat |
| 05 | (S) D-WCD+ra t.b.v. huishoudelijk gebruik |
| 06 | (S)D-WCD+ra t.b.v. huishoudelijk gebruik |
| 07 | (S) Schakelaar MV |
| 08 | (S) Enkelpolige schakelaar |
| 09 | (S) Enkelpolige schakelaar |
| 10 | (S) E-WCD+ra (grp) t.b.v. Vaatwasser 2.4 kW |
| 11 | (S) Warmwaterleiding inclusief filterstopkraan |
| 12 | (S) Koudwaterleiding inclusief filterstopkraan |
| 13 | (S) Kraan (kw) met beluchter en terugslagklep t.b.v. |
| 14 | (S) Loze leiding boiler |
| 15 | (S) Afvoer 40mm tbv spooelbak en vaatwasser |
| 16 | (S) 2 fasen perilex t.b.v. elektrisch koken 7.4 kW |



| | | | | | |
|------------|--------------------------------|------------|------------------------------------------------|---------|-----------|
| Klant | Van Wijnen Haarlemmermeer B.V. | Project | Aangenaam Legmeer fase 3 te Uithoorn | Datum | 12-6-2019 |
| Referentie | Aangenaam Legmeer | BouwNr | - | Schaal | - |
| Bonnummer | 45028316.01.17 | Leveradres | Opstelling 6 / TYPE 2 bnr. 125,128,131,143,145 | Versie | KBA040119 |
| Tekening | Installatie Wand 1 | Verkoper | Lenneke Sander-Gorter | Formaat | A4L |

Bouwkundige zaken op deze tekening zijn schetsmatig weergegeven. In werkelijkheid kunnen hierop afwijkingen voorkomen. Aan deze tekening kunnen geen rechten worden ontleend.

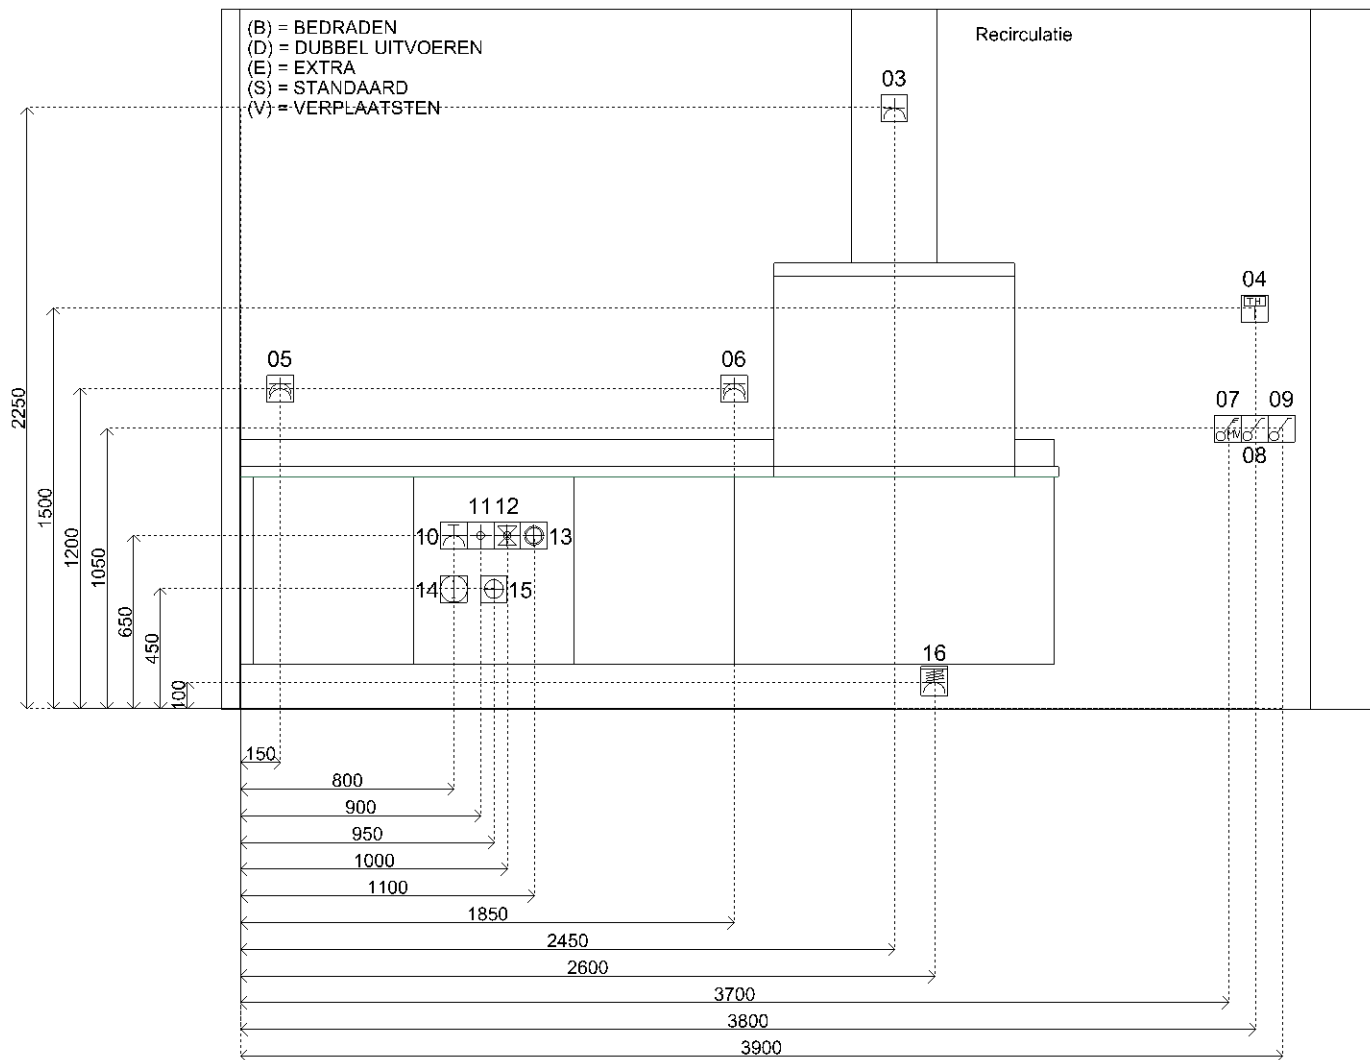

| Sym | Detail |
|-----|------------------------------------------------------|
| 01 | (S) E-WCD+ra (grp) t.b.v. comb oven 3.65 kW |
| 02 | (S) E-WCD+ra t.b.v. koelkast |
| 03 | (S)E-WCD+ra t.b.v. afzuifkap |
| 04 | (S) Thermostaat |
| 05 | (S) D-WCD+ra t.b.v. huishoudelijk gebruik |
| 06 | (S)D-WCD+ra t.b.v. huishoudelijk gebruik |
| 07 | (S) Schakelaar MV |
| 08 | (S) Enkelpolige schakelaar |
| 09 | (S) Enkelpolige schakelaar |
| 10 | (S) E-WCD+ra (grp) t.b.v. Vaatwasser 2.4 kW |
| 11 | (S) Warmwaterleiding inclusief filterstopkraan |
| 12 | (S) Koudwaterleiding inclusief filterstopkraan |
| 13 | (S) Kraan (kw) met beluchter en terugslagklep t.b.v. |
| 14 | (S) Loze leiding boiler |
| 15 | (S) Afvoer 40mm tbv spoelbak en vaatwasser |
| 16 | (S) 2 fasen perilex t.b.v. elektrisch koken 7.4 kW |



| | | | | | |
|------------|--------------------------------|------------|------------------------------------------------|---------|-----------|
| Klant | Van Wijnen Haarlemmermeer B.V. | Project | Aangenaam Legmeer fase 3 te Uithoorn | Datum | 12-6-2019 |
| Referentie | Aangenaam Legmeer | BouwNr | - | Schaal | - |
| Bonnummer | 45028316.01.17 | Leveradres | Opstelling 6 / TYPE 2 bnr. 125,128,131,143,145 | Versie | KBA040119 |
| Tekening | Installatietekening wand 3 | Verkoper | Lenneke Sander-Gorter | Formaat | A4L |

Bouwkundige zaken op deze tekening zijn schetsmatig weergegeven. In werkelijkheid kunnen hierop afwijkingen voorkomen. Aan deze tekening kunnen geen rechten worden ontleend.