


Klant	Van Wijnen Haarlemmermeer B.V.	Project	Aangenaam Legmeer fase 3 te Uithoorn	Datum	12-6-2019
Referentie	Aangenaam Legmeer	BouwNr	-	Schaal	-
Bonnummer	45028316.01.31	Leveradres	Opstelling 9 / TYPE 2 bnr. 132,146 get. 123,139 gesp.	Versie	KBA040119
Tekening	Bovenaanzicht	Verkoper	Lenneke Sander-Gorter	Formaat	A4L

Bouwkundige zaken op deze tekening zijn schetsmatig weergegeven. In werkelijkheid kunnen hierop afwijkingen voorkomen. Aan deze tekening kunnen geen rechten worden ontleend.




Klant	Van Wijnen Haarlemmermeer B.V.	Project	Aangenaam Legmeer fase 3 te Uithoorn	Datum	12-6-2019
Referentie	Aangenaam Legmeer	BouwNr	-	Schaal	-
Bonnummer	45028316.01.31	Leveradres	Opstelling 9 / TYPE 2 bnr. 132,146 get. 123,139 gesp.	Versie	KBA040119
Tekening	Wand aanzicht 3	Verkoper	Lenneke Sander-Gorter	Formaat	A4L

Bouwkundige zaken op deze tekening zijn schetsmatig weergegeven. In werkelijkheid kunnen hierop afwijkingen voorkomen. Aan deze tekening kunnen geen rechten worden ontleend.

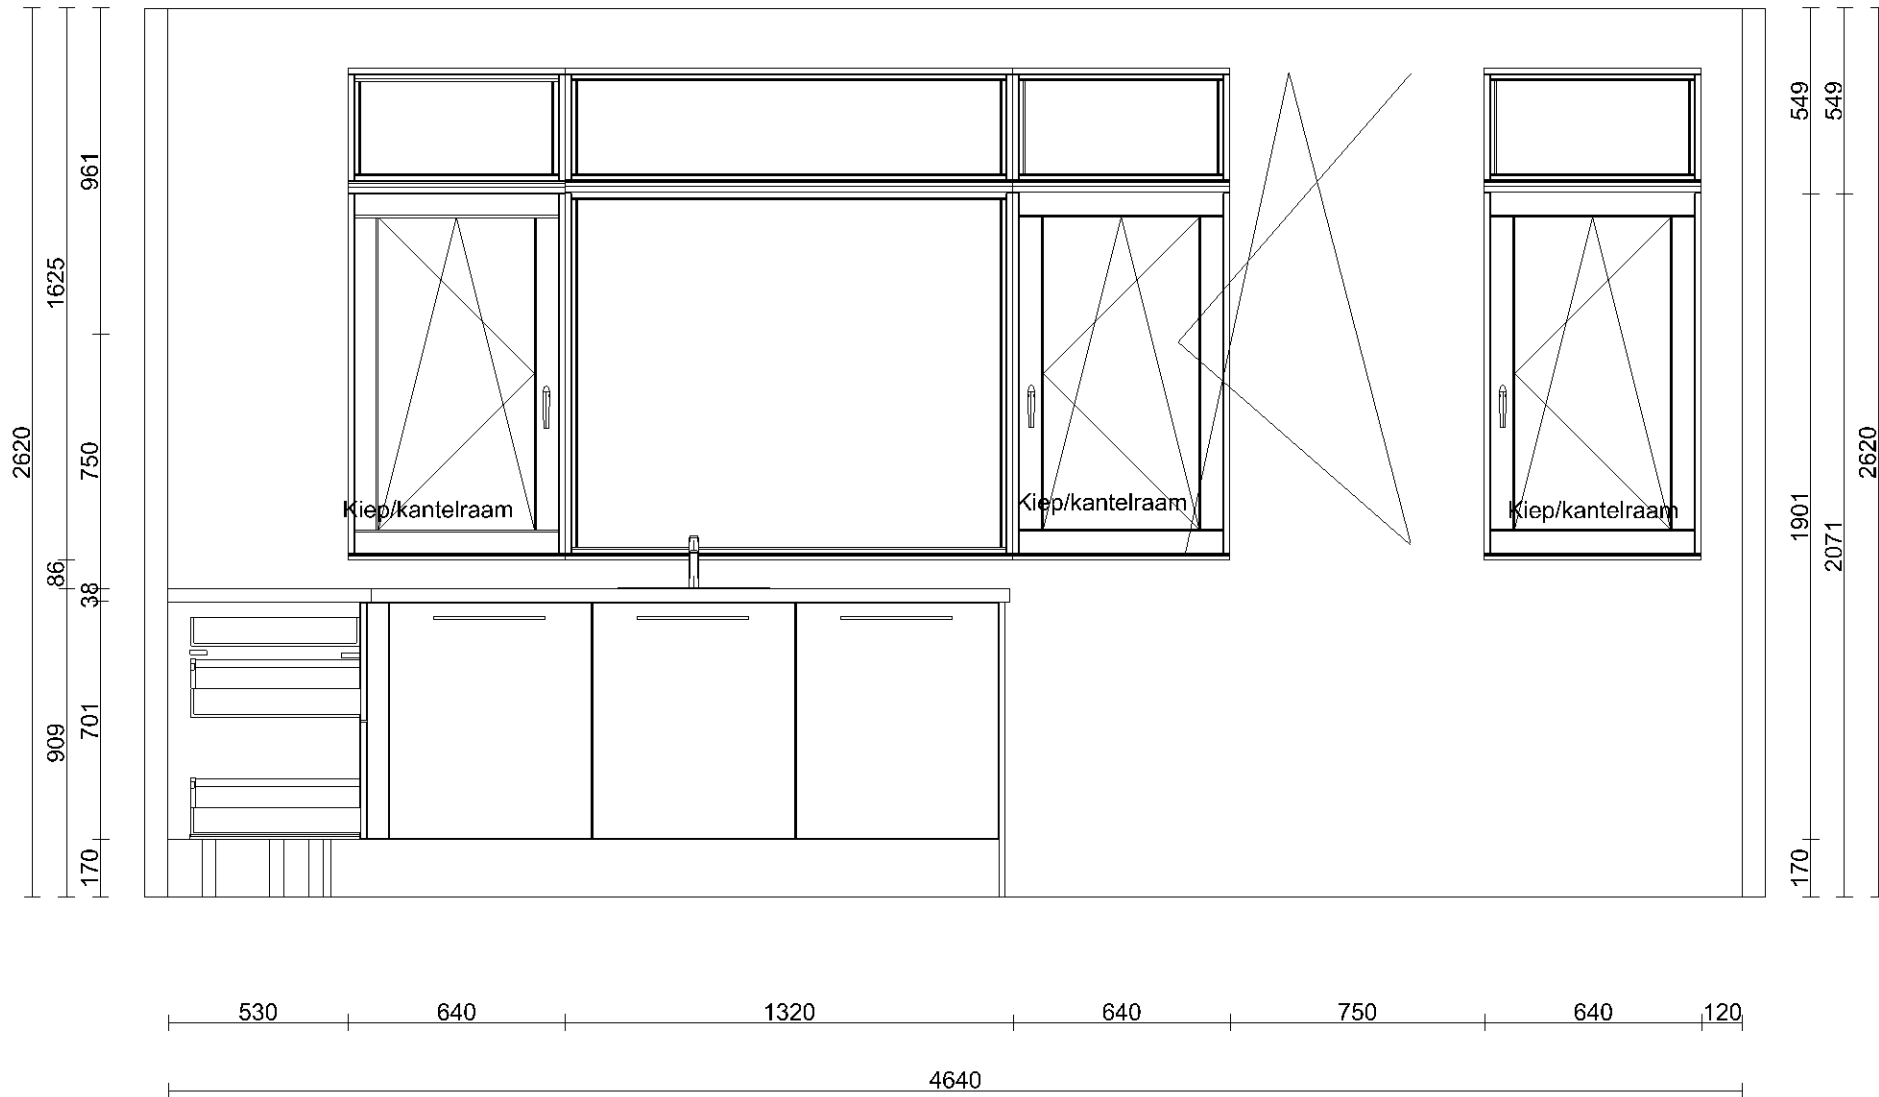

Klant	Van Wijnen Haarlemmermeer B.V.	Project	Aangenaam Legmeer fase 3 te Uithoorn	Datum	12-6-2019
Referentie	Aangenaam Legmeer	BouwNr	-	Schaal	-
Bonnummer	45028316.01.31	Leveradres	Opstelling 9 / TYPE 2 bnr. 132,146 get. 123,139 gesp.	Versie	KBA040119
Tekening	Wand aanzicht 4	Verkoper	Lenneke Sander-Gorter	Formaat	A4L

Bouwkundige zaken op deze tekening zijn schetsmatig weergegeven. In werkelijkheid kunnen hierop afwijkingen voorkomen. Aan deze tekening kunnen geen rechten worden ontleend.

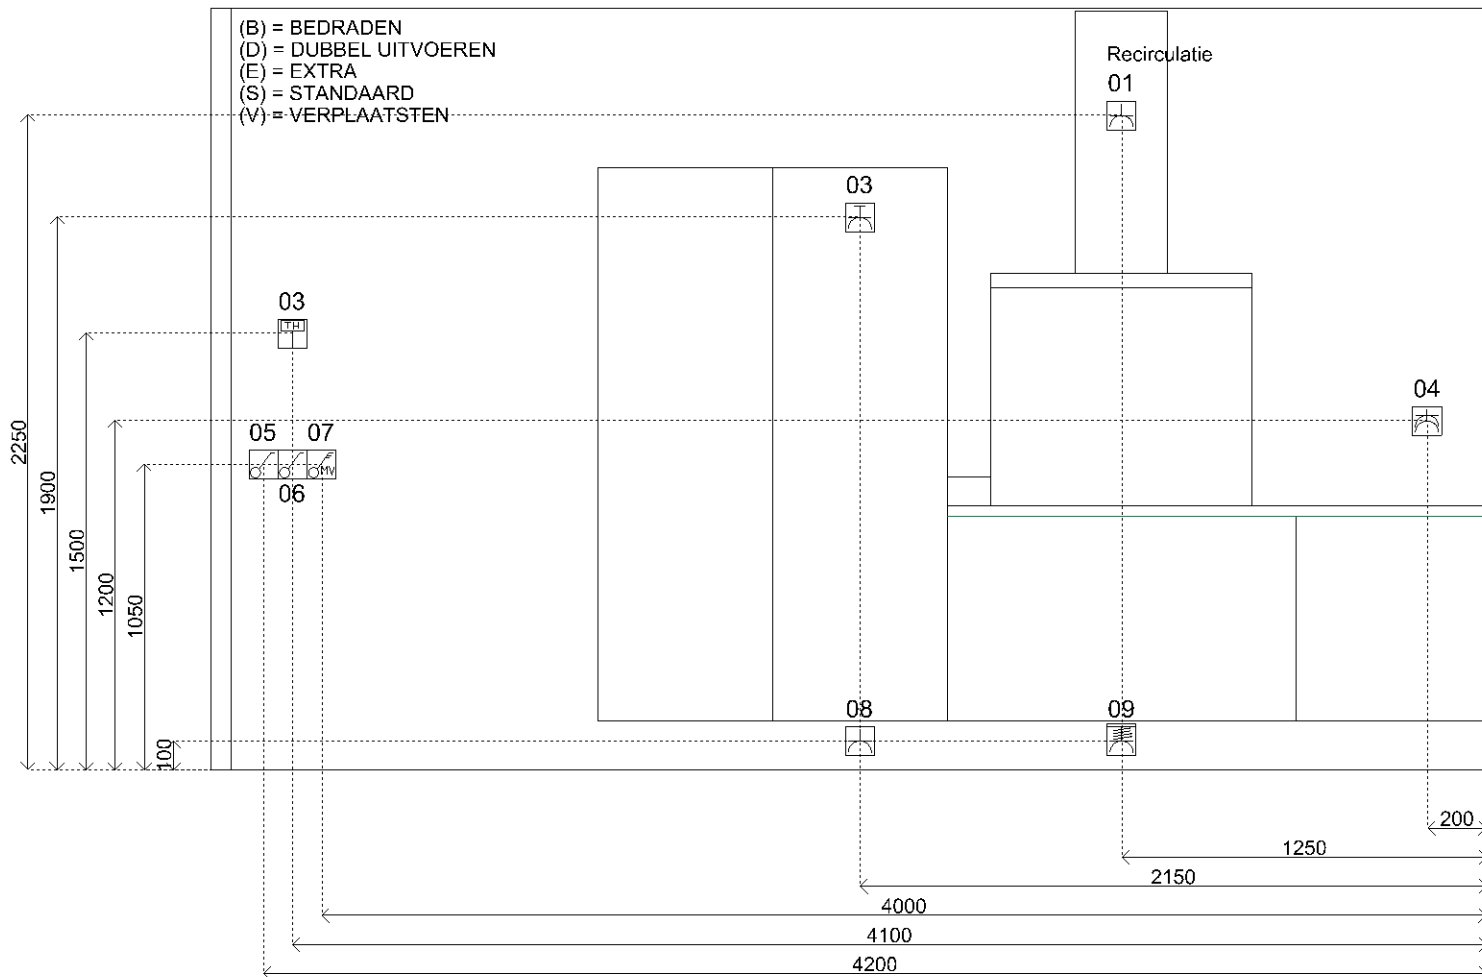


Sym	Detail
01	(S) E-WCD+ra t.b.v. afzuigkap
03	(S)E-WCD+ra (grp) t.b.v. combi oven
03	(S) Thermostaat
04	(S) D-WCD+ra t.b.v. huishoudelijk gebruik
05	(S) Enkelpolige schakelaar
06	(S) Enkelpolige schakelaar
07	(S) Schakelaar MV
08	(S)E-WCD+ra t.b.v. koelkast
09	(S) 2 fasen perilex t.b.v. elektrisch koken 7.4 kW
10	(S)D-WCD+ra t.b.v. hh gebruik
11	(S)Warmwaterleiding inclusief filterstopkraan
12	(S)Koudwaterleiding inclusief filterstopkraan
13	(S)Kraan (kw) met beluchter en terugslagklep t.b.v. vaatwasser
14	(S)E-WCD+ra t.b.v. vaatwasser
15	(S)Loze leiding tbv boiler
16	(S)Afvoer 40mm



Klant	Van Wijnen Haarlemmermeer B.V.	Project	Aangenaam Legmeer fase 3 te Uithoorn	Datum	12-6-2019
Referentie	Aangenaam Legmeer	BouwNr	-	Schaal	-
Bonnummer	45028316.01.31	Leveradres	Opstelling 9 / TYPE 2 bnr. 132,146 get. 123,139 gesp.	Versie	KBA040119
Tekening	Installatie Wand 3	Verkoper	Lenneke Sander-Gorter	Formaat	A4L

Bouwkundige zaken op deze tekening zijn schetsmatig weergegeven. In werkelijkheid kunnen hierop afwijkingen voorkomen. Aan deze tekening kunnen geen rechten worden ontleend.

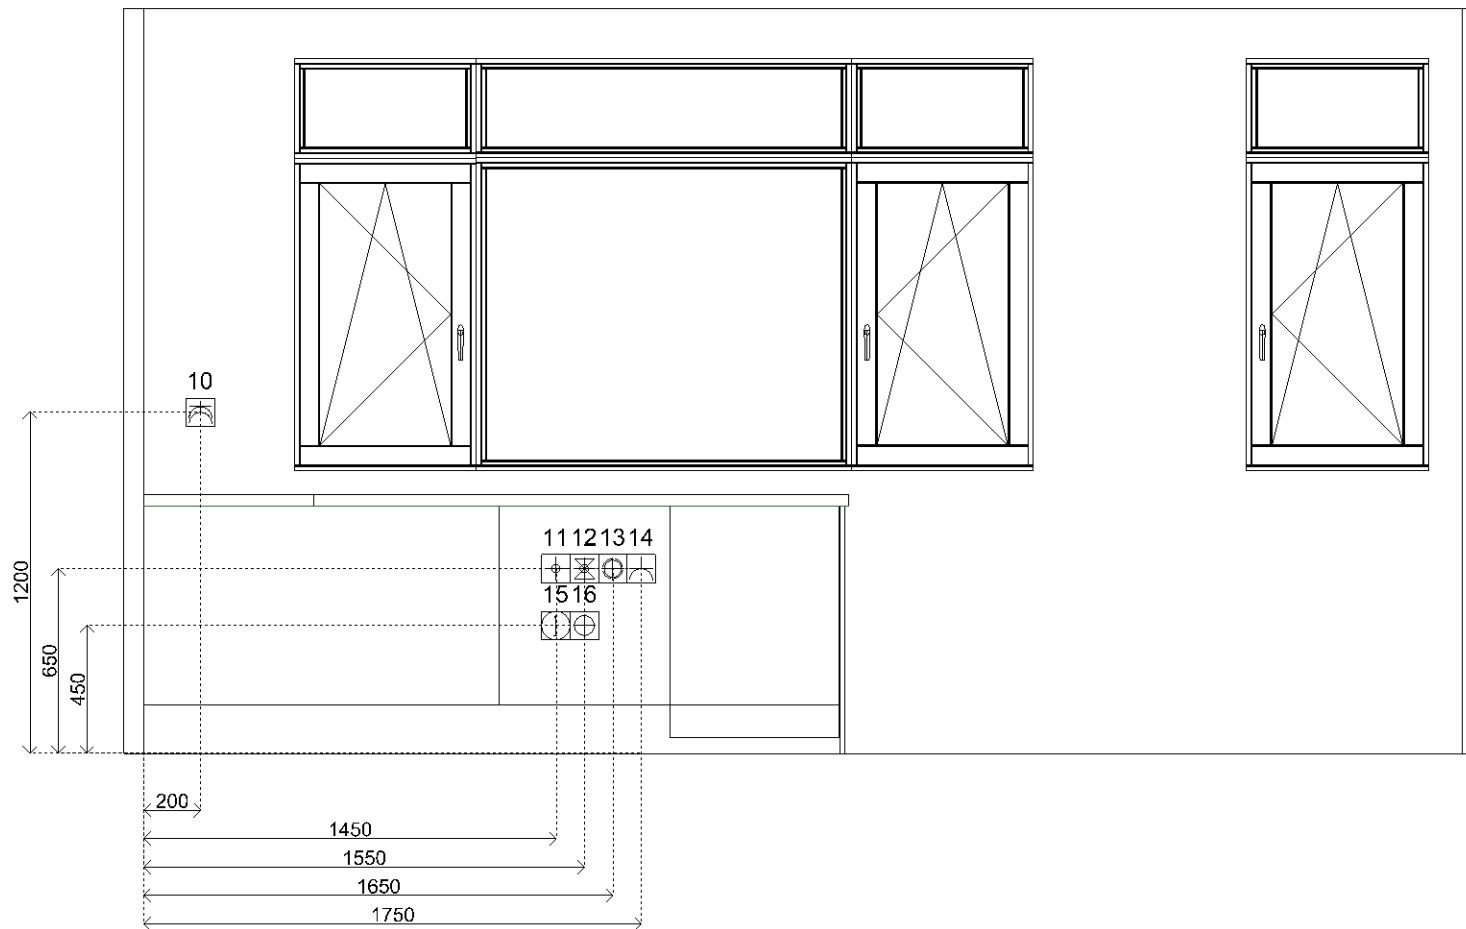

Sym	Detail
01	(S) E-WCD+ra t.b.v. afzuigkap
03	(S)E-WCD+ra (grp) t.b.v. combi oven
03	(S) Thermostaat
04	(S) D-WCD+ra t.b.v. huishoudelijk gebruik
05	(S) Enkelpolige schakelaar
06	(S) Enkelpolige schakelaar
07	(S) Schakelaar MV
08	(S)E-WCD+ra t.b.v. koelkast
09	(S) 2 fasen perilex t.b.v. elektrisch koken 7.4 kW
10	(S)D-WCD+ra t.b.v. hh gebruik
11	(S)Warmwaterleiding inclusief filterstopkraan
12	(S)Koudwaterleiding inclusief filterstopkraan
13	(S)Kraan (kw) met beluchter en terugslagklep t.b.v. vaatwasser
14	(S)E-WCD+ra t.b.v. vaatwasser
15	(S)Loze leiding tbv boiler
16	(S)Afvoer 40mm



Klant	Van Wijnen Haarlemmermeer B.V.	Project	Aangenaam Legmeer fase 3 te Uithoorn	Datum	12-6-2019
Referentie	Aangenaam Legmeer	BouwNr	-	Schaal	-
Bonnummer	45028316.01.31	Leveradres	Opstelling 9 / TYPE 2 bnr. 132,146 get. 123,139 gesp.	Versie	KBA040119
Tekening	Installatie Wand 4	Verkoper	Lenneke Sander-Gorter	Formaat	A4L

Bouwkundige zaken op deze tekening zijn schetsmatig weergegeven. In werkelijkheid kunnen hierop afwijkingen voorkomen. Aan deze tekening kunnen geen rechten worden ontleend.