




Klant	Van Wijnen Haarlemmermeer B.V.	Project	Aangenaam Legmeer fase 3 te Uithoorn	Datum	12-6-2019
Referentie	Aangenaam Legmeer	BouwNr	-	Schaal	-
Bonnummer	45028316.01.28	Leveradres	Opstelling 2 / TYPE 1 bnr.134,136,158,161,164,168,171	Versie	KBA040119
Tekening	Bovenaanzicht	Verkoper	Lenneke Sander-Gorter	Formaat	A4L

Bouwkundige zaken op deze tekening zijn schetsmatig weergegeven. In werkelijkheid kunnen hierop afwijkingen voorkomen. Aan deze tekening kunnen geen rechten worden ontleend.

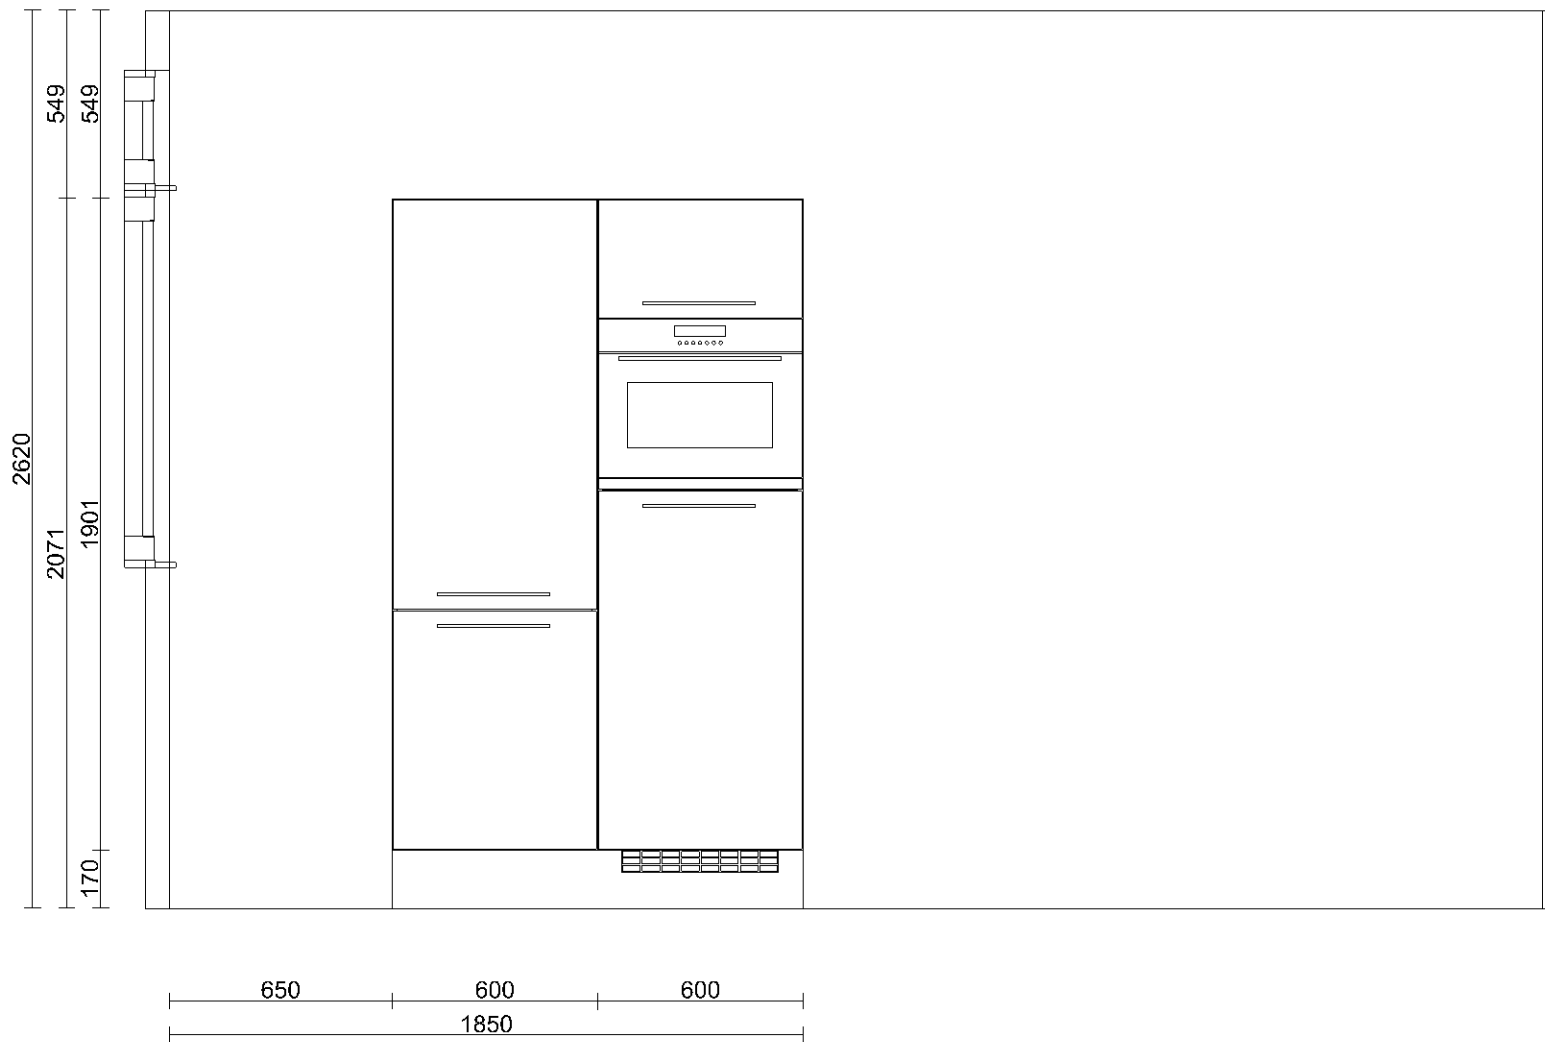


Klant	Van Wijnen Haarlemmermeer B.V.	Project	Aangenaam Legmeer fase 3 te Uithoorn	Datum	12-6-2019
Referentie	Aangenaam Legmeer	BouwNr	-	Schaal	-
Bonnummer	45028316.01.28	Leveradres	Opstelling 2 / TYPE 1 bnr.134,136,158,161,164,168,171	Versie	KBA040119
Tekening	Wand aanzicht 1	Verkoper	Lenneke Sander-Gorter	Formaat	A4L

Bouwkundige zaken op deze tekening zijn schetsmatig weergegeven. In werkelijkheid kunnen hierop afwijkingen voorkomen. Aan deze tekening kunnen geen rechten worden ontleend.

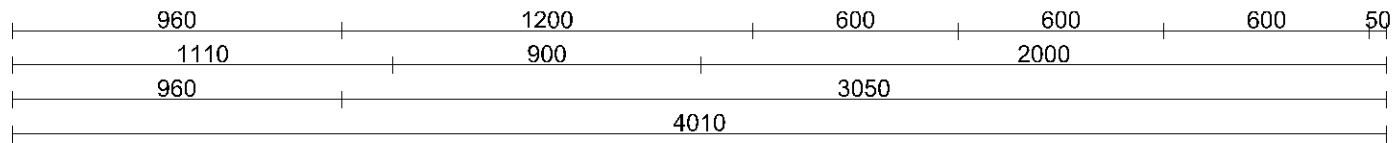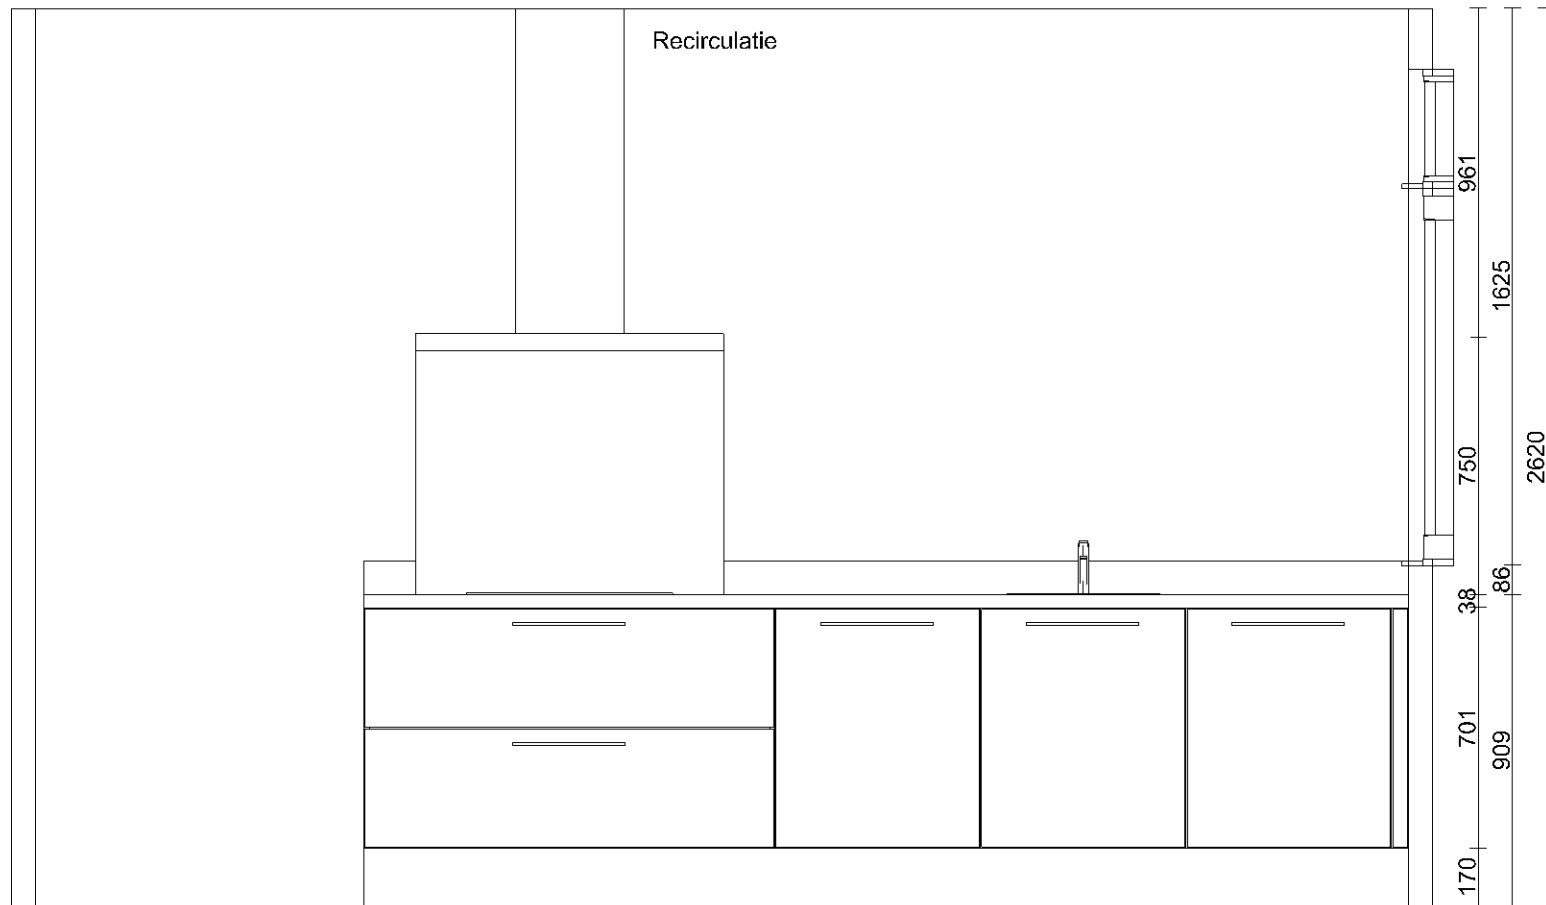

Klant	Van Wijnen Haarlemmermeer B.V.	Project	Aangenaam Legmeer fase 3 te Uithoorn	Datum	12-6-2019
Referentie	Aangenaam Legmeer	BouwNr	-	Schaal	-
Bonnummer	45028316.01.28	Leveradres	Opstelling 2 / TYPE 1 bnr.134,136,158,161,164,168,171	Versie	KBA040119
Tekening	Wand aanzicht 3	Verkoper	Lenneke Sander-Gorter	Formaat	A4L

Bouwkundige zaken op deze tekening zijn schetsmatig weergegeven. In werkelijkheid kunnen hierop afwijkingen voorkomen. Aan deze tekening kunnen geen rechten worden ontleend.

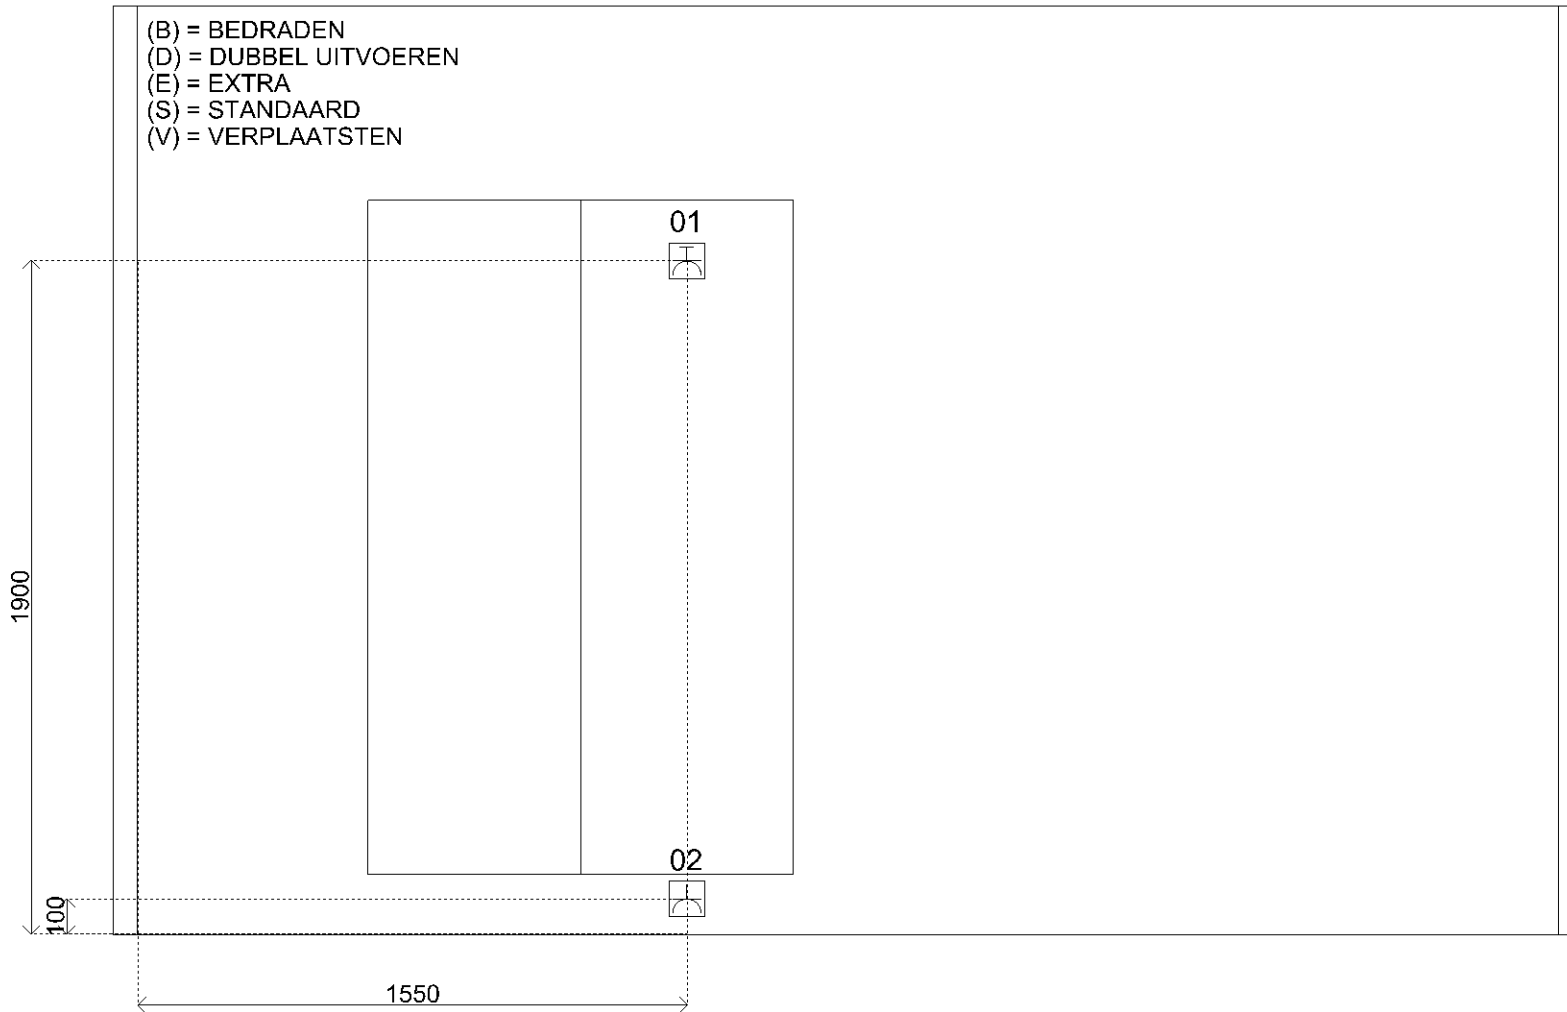


Sym	Detail
01	(S) E-WCD+ra (grp) t.b.v. comb oven 3.65 kW
02	(S) E-WCD+ra t.b.v. koelkast
03	(S) E-WCD+ra t.b.v. afzuigkap
04	(S) Thermostaat
05	(S) D-WCD+ra t.b.v. huishoudelijk gebruik
06	(S) D-WCD+ra t.b.v. huishoudelijk gebruik
07	(S) Enkelpolige schakelaar
08	(S) Enkelpolige schakelaar
09	(S) Schakelaar MV
10	(S) E-WCD+ra (grp) t.b.v. Vaatwasser 2.4 kW
11	(S) Warmwaterleiding inclusief filterstopkraan
12	(S) Koudwaterleiding inclusief filterstopkraan
13	(S) Kraan (kw) met beluchter en terugslagklep t.b.v.
14	(S) Loze leiding boiler
15	(S) Afvoer 40mm tbv spoelbak en vaatwasser
16	(S) 2 fasen perilex t.b.v. electrisch koken 7.4 kW



Klant	Van Wijnen Haarlemmermeer B.V.	Project	Aangenaam Legmeer fase 3 te Uithoorn	Datum	12-6-2019
Referentie	Aangenaam Legmeer	BouwNr	-	Schaal	-
Bonnummer	45028316.01.28	Leveradres	Opstelling 2 / TYPE 1 bnr.134,136,158,161,164,168,171	Versie	KBA040119
Tekening	Installatie Wand 1	Verkoper	Lenneke Sander-Gorter	Formaat	A4L

Bouwkundige zaken op deze tekening zijn schetsmatig weergegeven. In werkelijkheid kunnen hierop afwijkingen voorkomen. Aan deze tekening kunnen geen rechten worden ontleend.

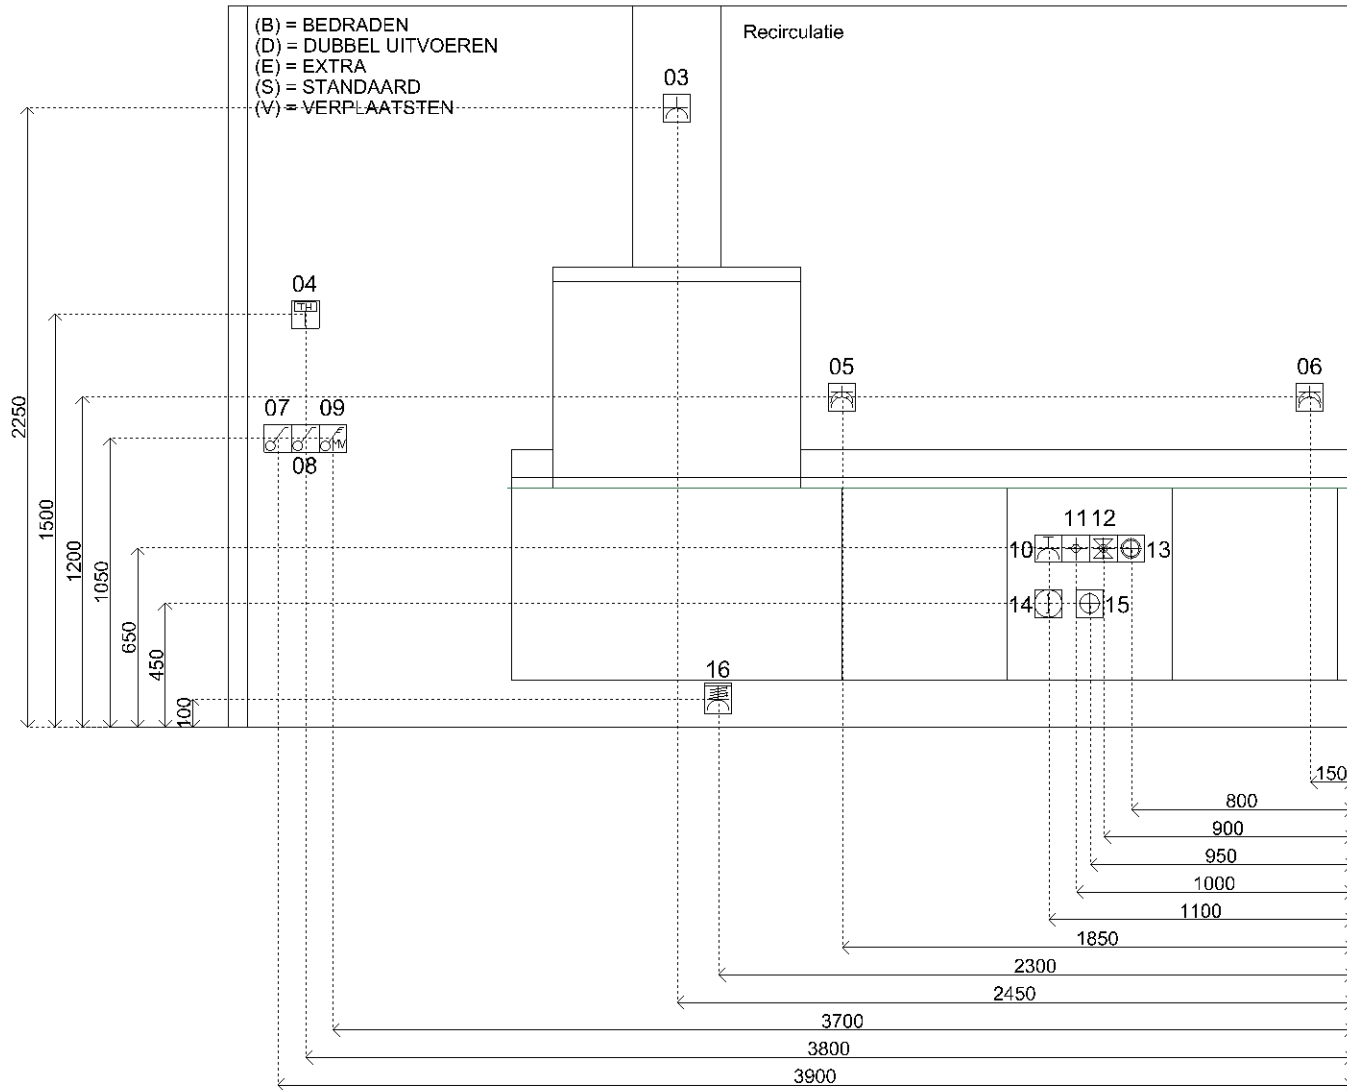

Sym	Detail
01	(S) E-WCD+ra (grp) t.b.v. comb oven 3.65 kW
02	(S) E-WCD+ra t.b.v. koelkast
03	(S) E-WCD+ra t.b.v. afzuigkap
04	(S) Thermostaat
05	(S) D-WCD+ra t.b.v. huishoudelijk gebruik
06	(S) D-WCD+ra t.b.v. huishoudelijk gebruik
07	(S) Enkelpolige schakelaar
08	(S) Enkelpolige schakelaar
09	(S) Schakelaar MV
10	(S) E-WCD+ra (grp) t.b.v. Vaatwasser 2.4 kW
11	(S) Warmwaterleiding inclusief filterstopkraan
12	(S) Koudwaterleiding inclusief filterstopkraan
13	(S) Kraan (kw) met beluchter en terugslagklep t.b.v.
14	(S) Loze leiding boiler
15	(S) Afvoer 40mm tbv spoelbak en vaatwasser
16	(S) 2 fasen perilex t.b.v. elektrisch koken 7.4 kW



Klant	Van Wijnen Haarlemmermeer B.V.	Project	Aangenaam Legmeer fase 3 te Uithoorn	Datum	12-6-2019
Referentie	Aangenaam Legmeer	BouwNr	-	Schaal	-
Bonnummer	45028316.01.28	Leveradres	Opstelling 2 / TYPE 1 bnr.134,136,158,161,164,168,171	Versie	KBA040119
Tekening	Installatie Wand 3	Verkoper	Lenneke Sander-Gorter	Formaat	A4L

Bouwkundige zaken op deze tekening zijn schetsmatig weergegeven. In werkelijkheid kunnen hierop afwijkingen voorkomen. Aan deze tekening kunnen geen rechten worden ontleend.