




Klant	Van Wijnen Haarlemmermeer B.V.	Project	Aangenaam Legmeer fase 3 te Uithoorn	Datum	12-6-2019
Referentie	Aangenaam Legmeer	BouwNr	-	Schaal	-
Bonnummer	45028316.01.18	Leveradres	Opstelling 10 / TYPE 3: 154	Versie	KBA040119
Tekening	Bovenaanzicht	Verkoper	Lenneke Sander-Gorter	Formaat	A4L

Bouwkundige zaken op deze tekening zijn schetsmatig weergegeven. In werkelijkheid kunnen hierop afwijkingen voorkomen. Aan deze tekening kunnen geen rechten worden ontleend.

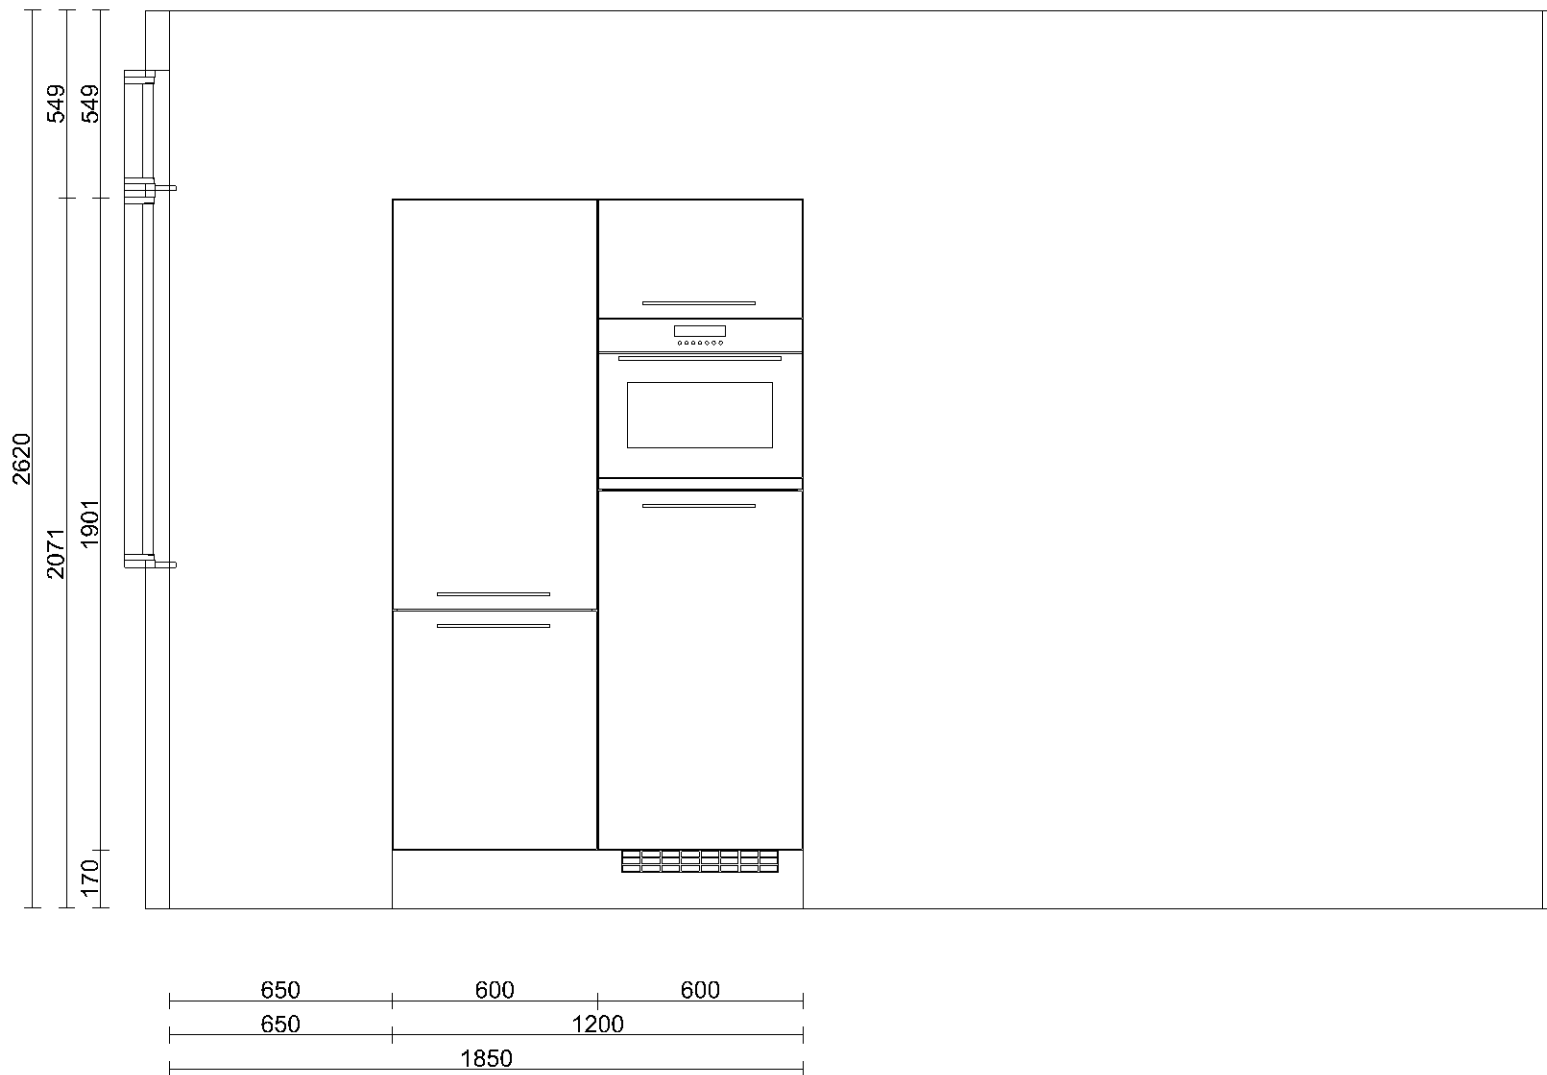


Klant	Van Wijnen Haarlemmermeer B.V.	Project	Aangenaam Legmeer fase 3 te Uithoorn	Datum	12-6-2019
Referentie	Aangenaam Legmeer	BouwNr	-	Schaal	-
Bonnummer	45028316.01.18	Leveradres	Opstelling 10 / TYPE 3: 154	Versie	KBA040119
Tekening	Wand aanzicht 1	Verkoper	Lenneke Sander-Gorter	Formaat	A4L

Bouwkundige zaken op deze tekening zijn schetsmatig weergegeven. In werkelijkheid kunnen hierop afwijkingen voorkomen. Aan deze tekening kunnen geen rechten worden ontleend.

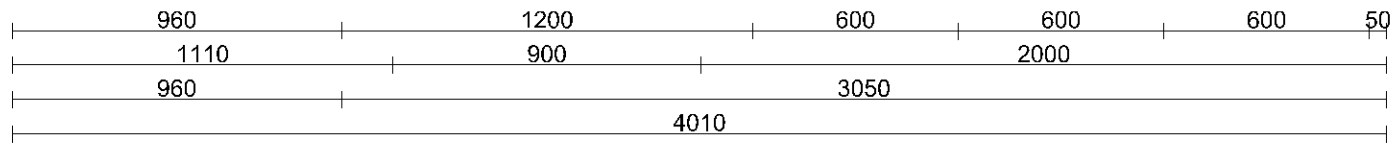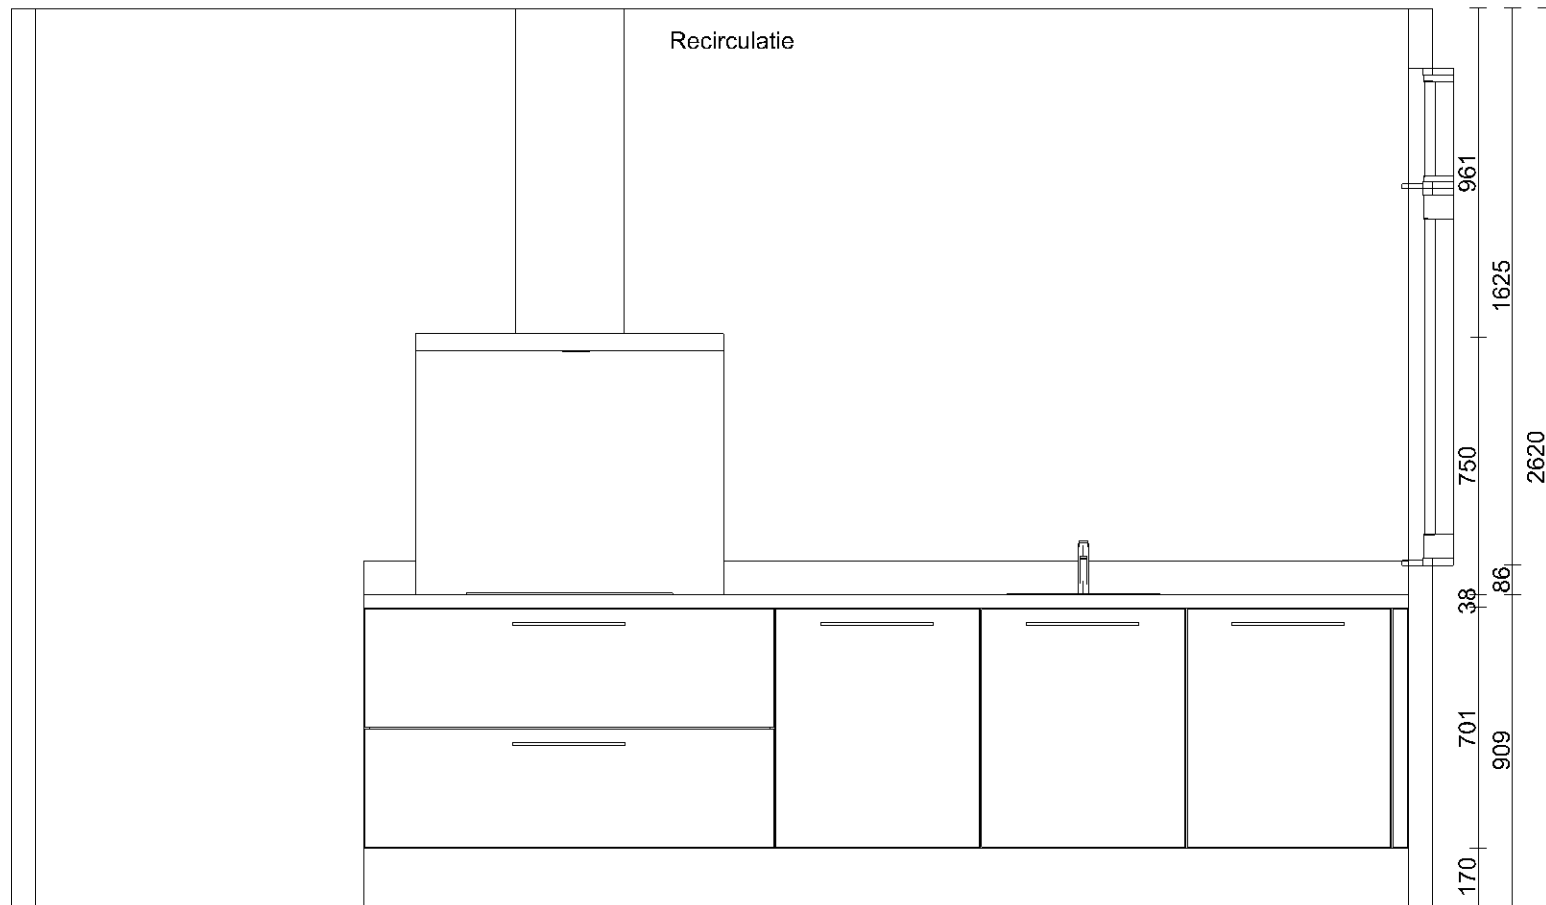

Klant	Van Wijnen Haarlemmermeer B.V.	Project	Aangenaam Legmeer fase 3 te Uithoorn	Datum	12-6-2019
Referentie	Aangenaam Legmeer	BouwNr	-	Schaal	-
Bonnummer	45028316.01.18	Leveradres	Opstelling 10 / TYPE 3: 154	Versie	KBA040119
Tekening	Wand aanzicht 3	Verkoper	Lenneke Sander-Gorter	Formaat	A4L

Bouwkundige zaken op deze tekening zijn schetsmatig weergegeven. In werkelijkheid kunnen hierop afwijkingen voorkomen. Aan deze tekening kunnen geen rechten worden ontleend.

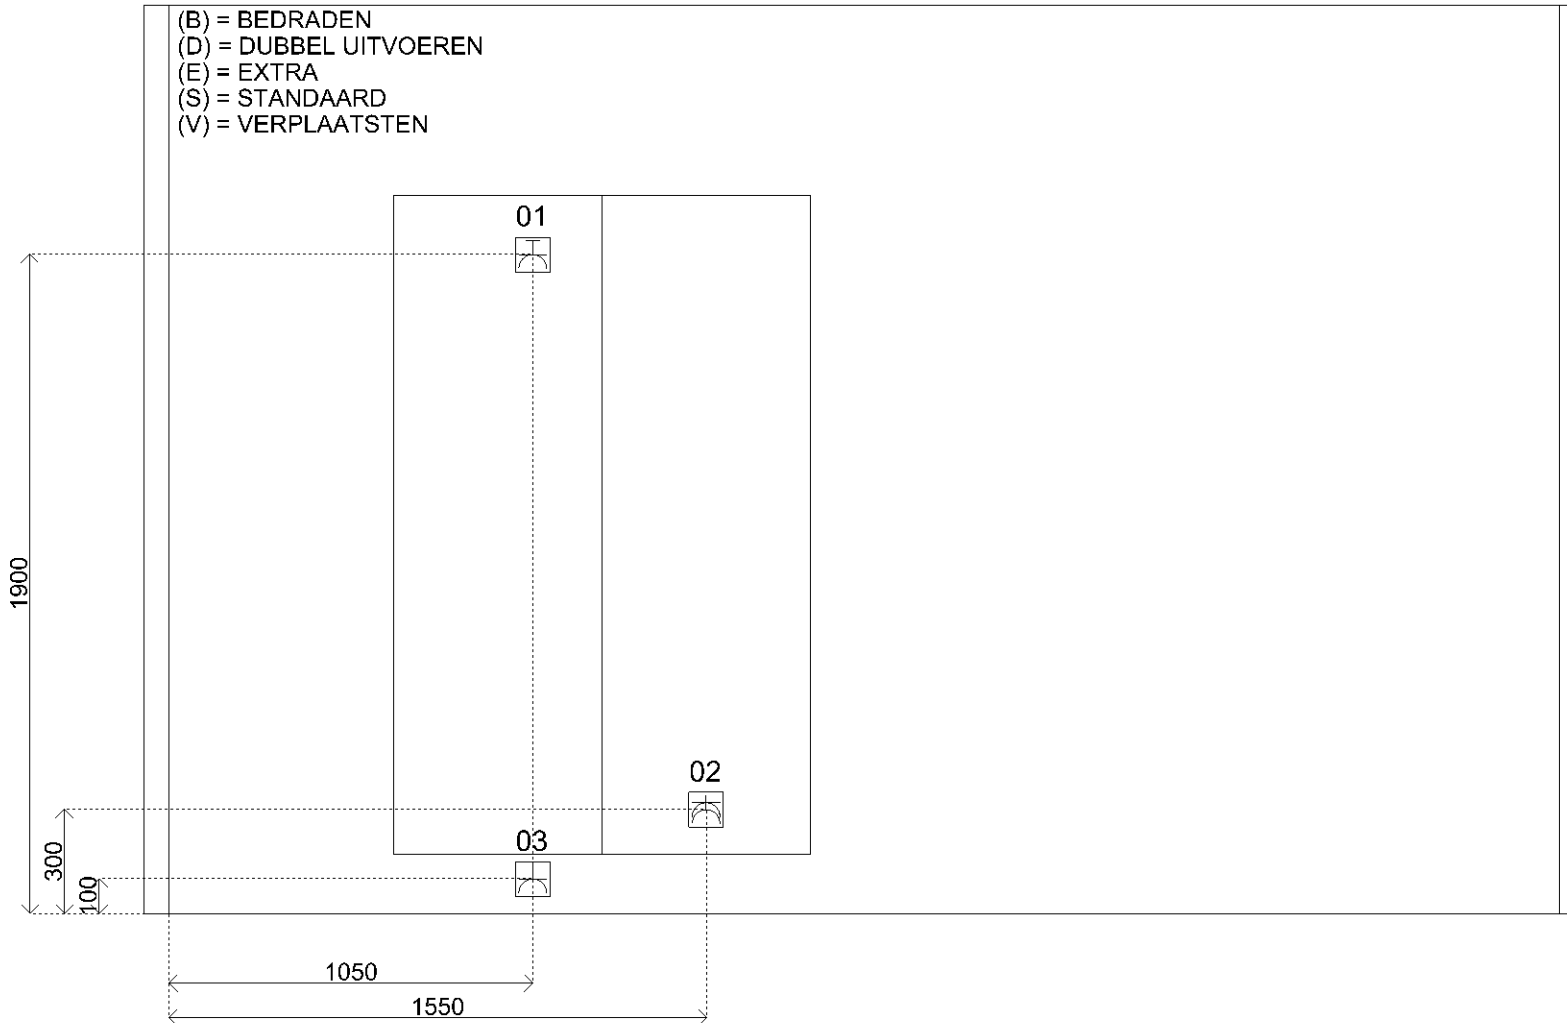


Sym	Detail
01	(S) E-WCD+ra (grp) t.b.v. comb oven 3.65kW
02	(S) D-WCD+ra t.b.v. diversen
03	(S) E-WCD+ra t.b.v. koelkast
04	(S) E-WCD+ra t.b.v. afzuigkap
05	(S) Thermostaat
06	(S) D-WCD+ra t.b.v. huishoudelijk gebruik
07	(S) D-WCD+ra t.b.v. huishoudelijk gebruik
08	(S) Enkelpolige schakelaar
09	(S) Enkelpolige schakelaar
10	(S) Schakelaar MV
11	(S) E-WCD+ra (grp) t.b.v. vaatwasser 2.4kW
12	(S) Warmwaterleiding inclusief filterstopkraan
13	(S) Koudwaterleiding inclusief filterstopkraan
14	(S) Kraan (kw) met beluchter en terugslagklep t.b.v.
15	(S) Loze leiding boiler
16	(S) Afvoer 40mm tbv spoelbak en vaatwasser
17	(S) 2 fasen perilex t.b.v. elektrisch koken 7.4 kW



Klant	Van Wijnen Haarlemmermeer B.V.	Project	Aangenaam Legmeer fase 3 te Uithoorn	Datum	12-6-2019
Referentie	Aangenaam Legmeer	BouwNr	-	Schaal	-
Bonnummer	45028316.01.18	Leveradres	Opstelling 10 / TYPE 3: 154	Versie	KBA040119
Tekening	Installatie Wand 1	Verkoper	Lenneke Sander-Gorter	Formaat	A4L

Bouwkundige zaken op deze tekening zijn schetsmatig weergegeven. In werkelijkheid kunnen hierop afwijkingen voorkomen. Aan deze tekening kunnen geen rechten worden ontleend.

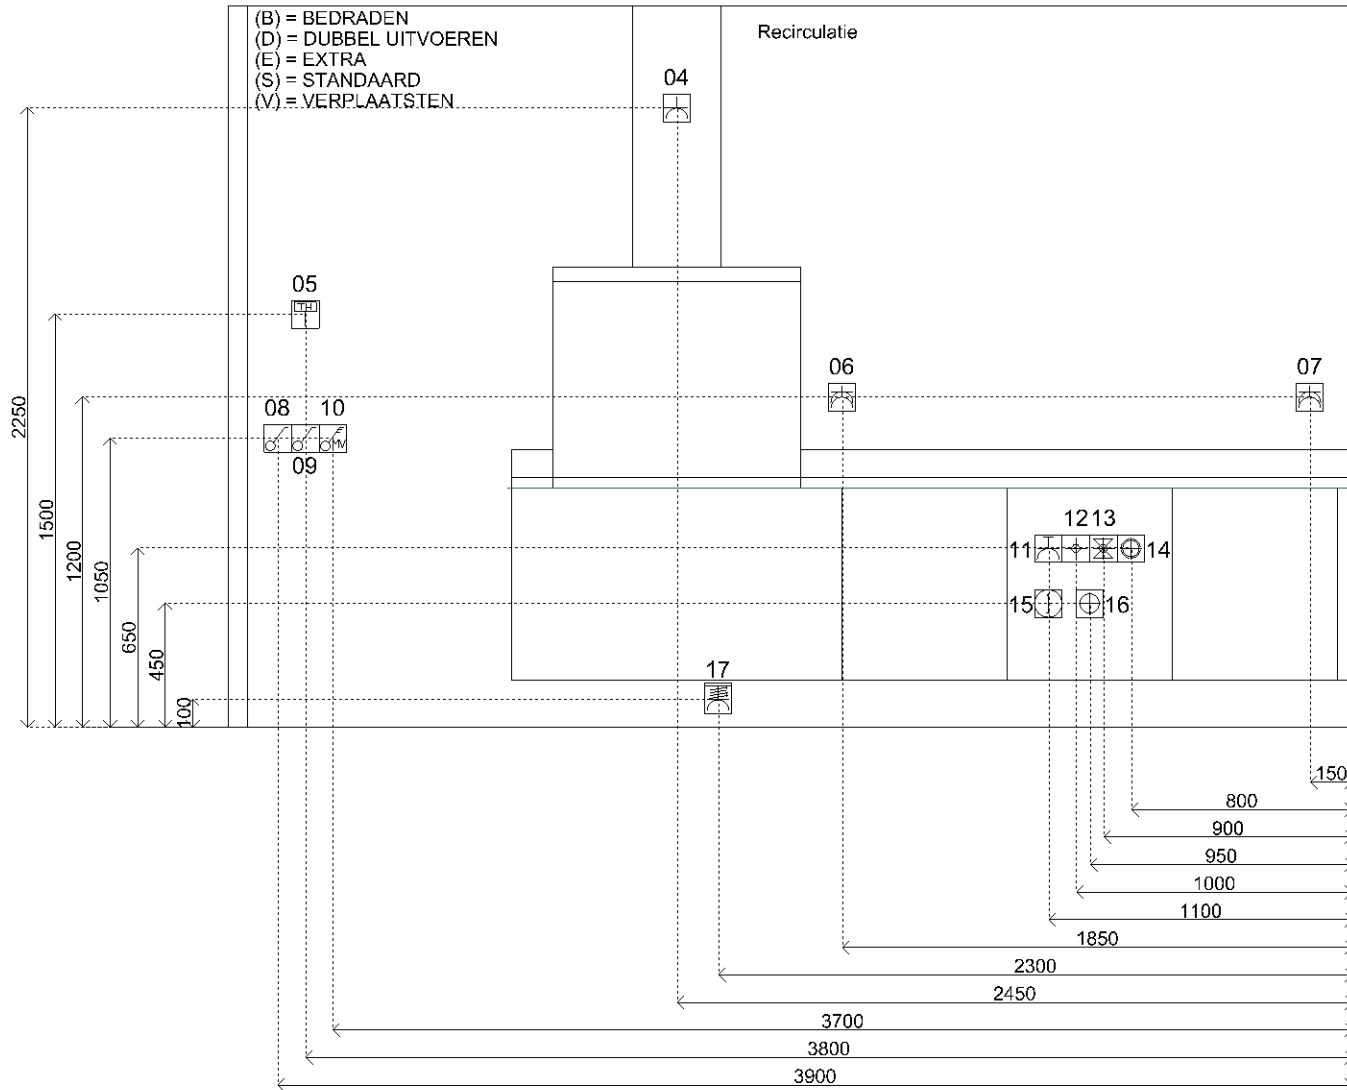

Sym	Detail
01	(S) E-WCD+ra (grp) t.b.v. comb oven 3.65kW
02	(S) D-WCD+ra t.b.v. diversen
03	(S) E-WCD+ra t.b.v. koelkast
04	(S) E-WCD+ra t.b.v. afzuigkap
05	(S) Thermostaat
06	(S) D-WCD+ra t.b.v. huishoudelijk gebruik
07	(S) D-WCD+ra t.b.v. huishoudelijk gebruik
08	(S) Enkelpolige schakelaar
09	(S) Enkelpolige schakelaar
10	(S) Schakelaar MV
11	(S) E-WCD+ra (grp) t.b.v. vaatwasser 2.4kW
12	(S) Warmwaterleiding inclusief filterstopkraan
13	(S) Koudwaterleiding inclusief filterstopkraan
14	(S) Kraan (kw) met beluchter en terugslagklep t.b.v.
15	(S) Loze leiding boiler
16	(S) Afvoer 40mm tbv spoelbak en vaatwasser
17	(S) 2 fasen perilex t.b.v. elektrisch koken 7.4 kW



Klant	Van Wijnen Haarlemmermeer B.V.	Project	Aangenaam Legmeer fase 3 te Uithoorn	Datum	12-6-2019
Referentie	Aangenaam Legmeer	BouwNr	-	Schaal	-
Bonnummer	45028316.01.18	Leveradres	Opstelling 10 / TYPE 3: 154	Versie	KBA040119
Tekening	Installatie Wand 3	Verkoper	Lenneke Sander-Gorter	Formaat	A4L

Bouwkundige zaken op deze tekening zijn schetsmatig weergegeven. In werkelijkheid kunnen hierop afwijkingen voorkomen. Aan deze tekening kunnen geen rechten worden ontleend.