




Begane grond
 Optie uitbouw achtergevel 1,2 meter
 Optie trapkast
 Optie schuifpui
 1:50

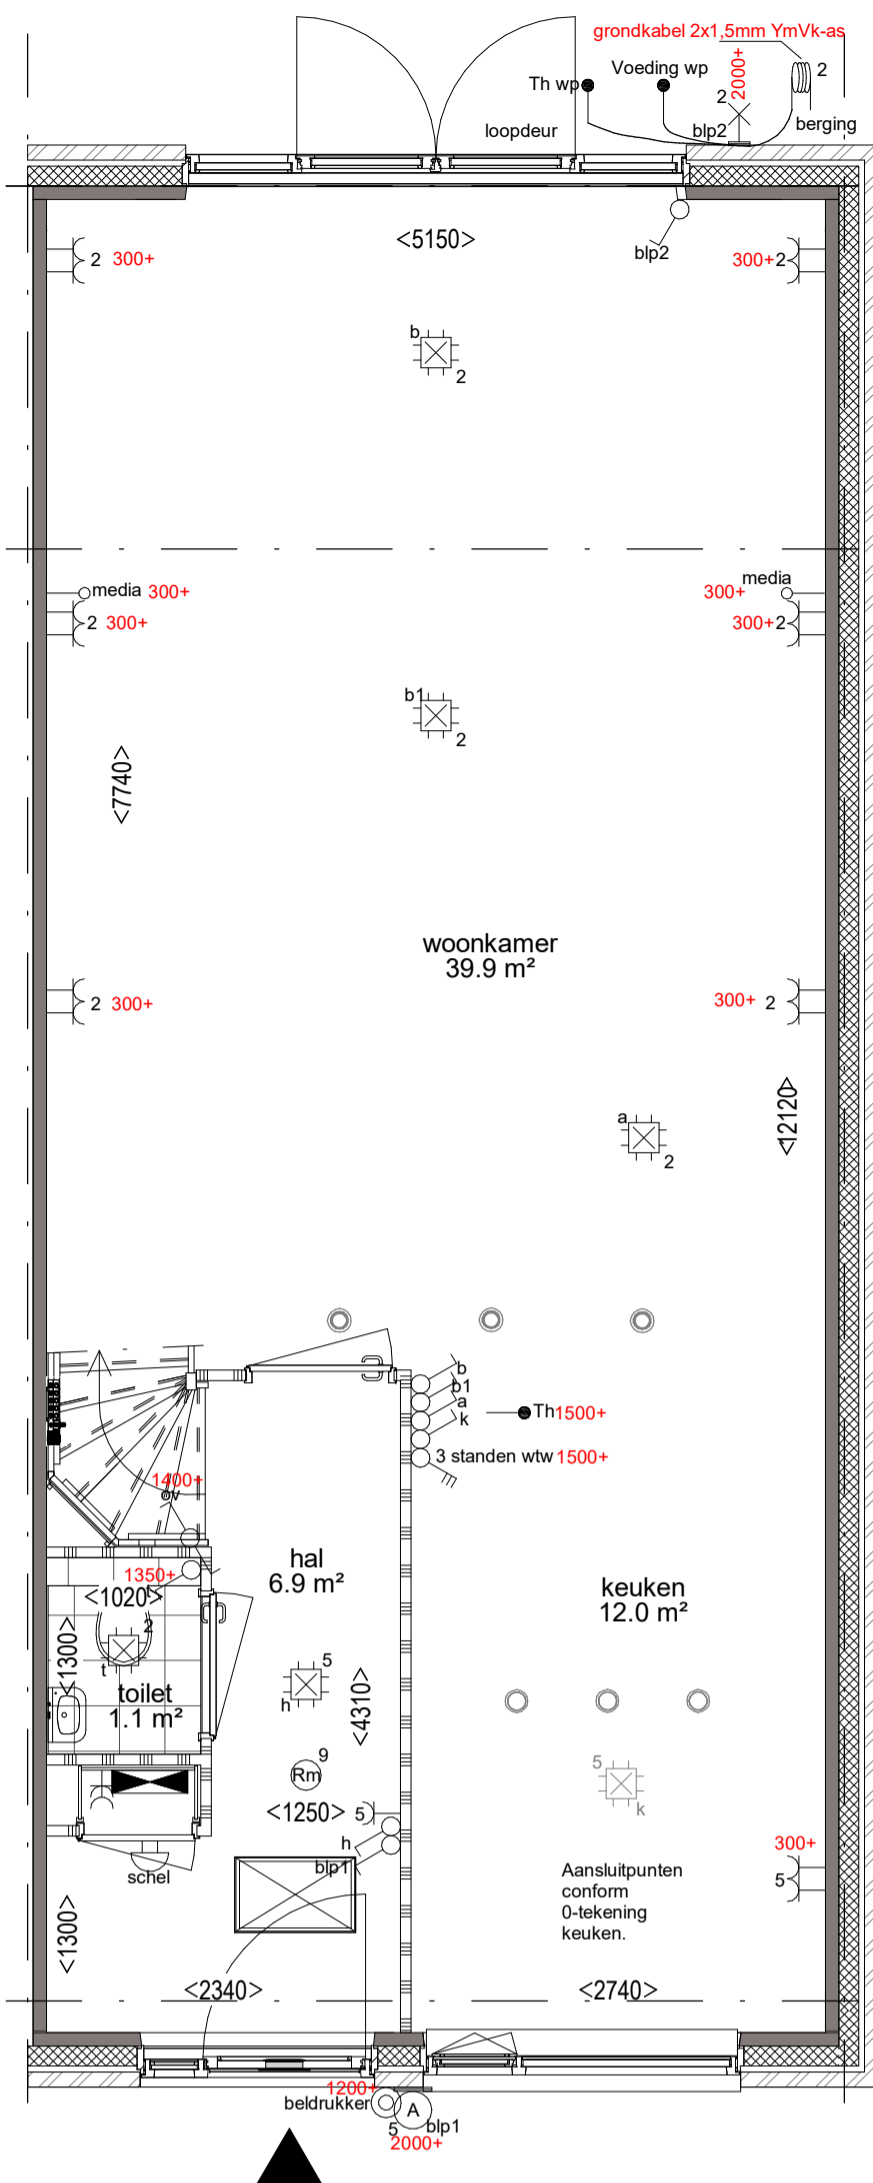


Begane grond
 Optie uitbouw achtergevel 2,4 meter
 1:50

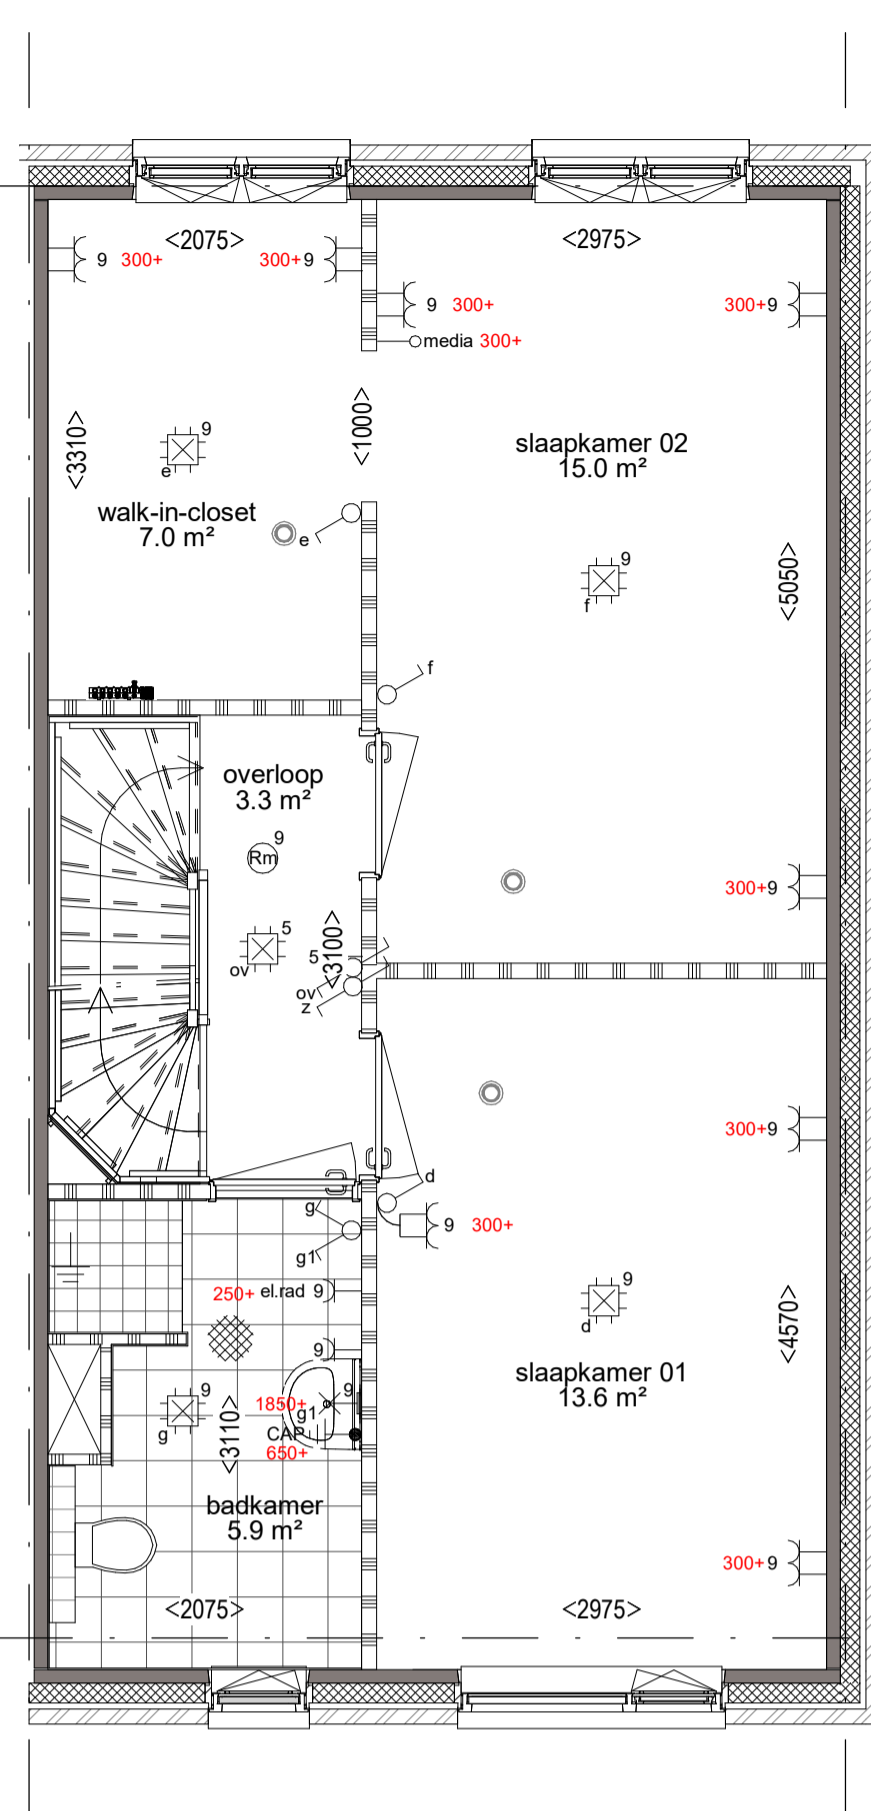


1e verdieping
 Optie walk-in-closet met 2 slaapkamers
 op de eerste verdieping
 1:50

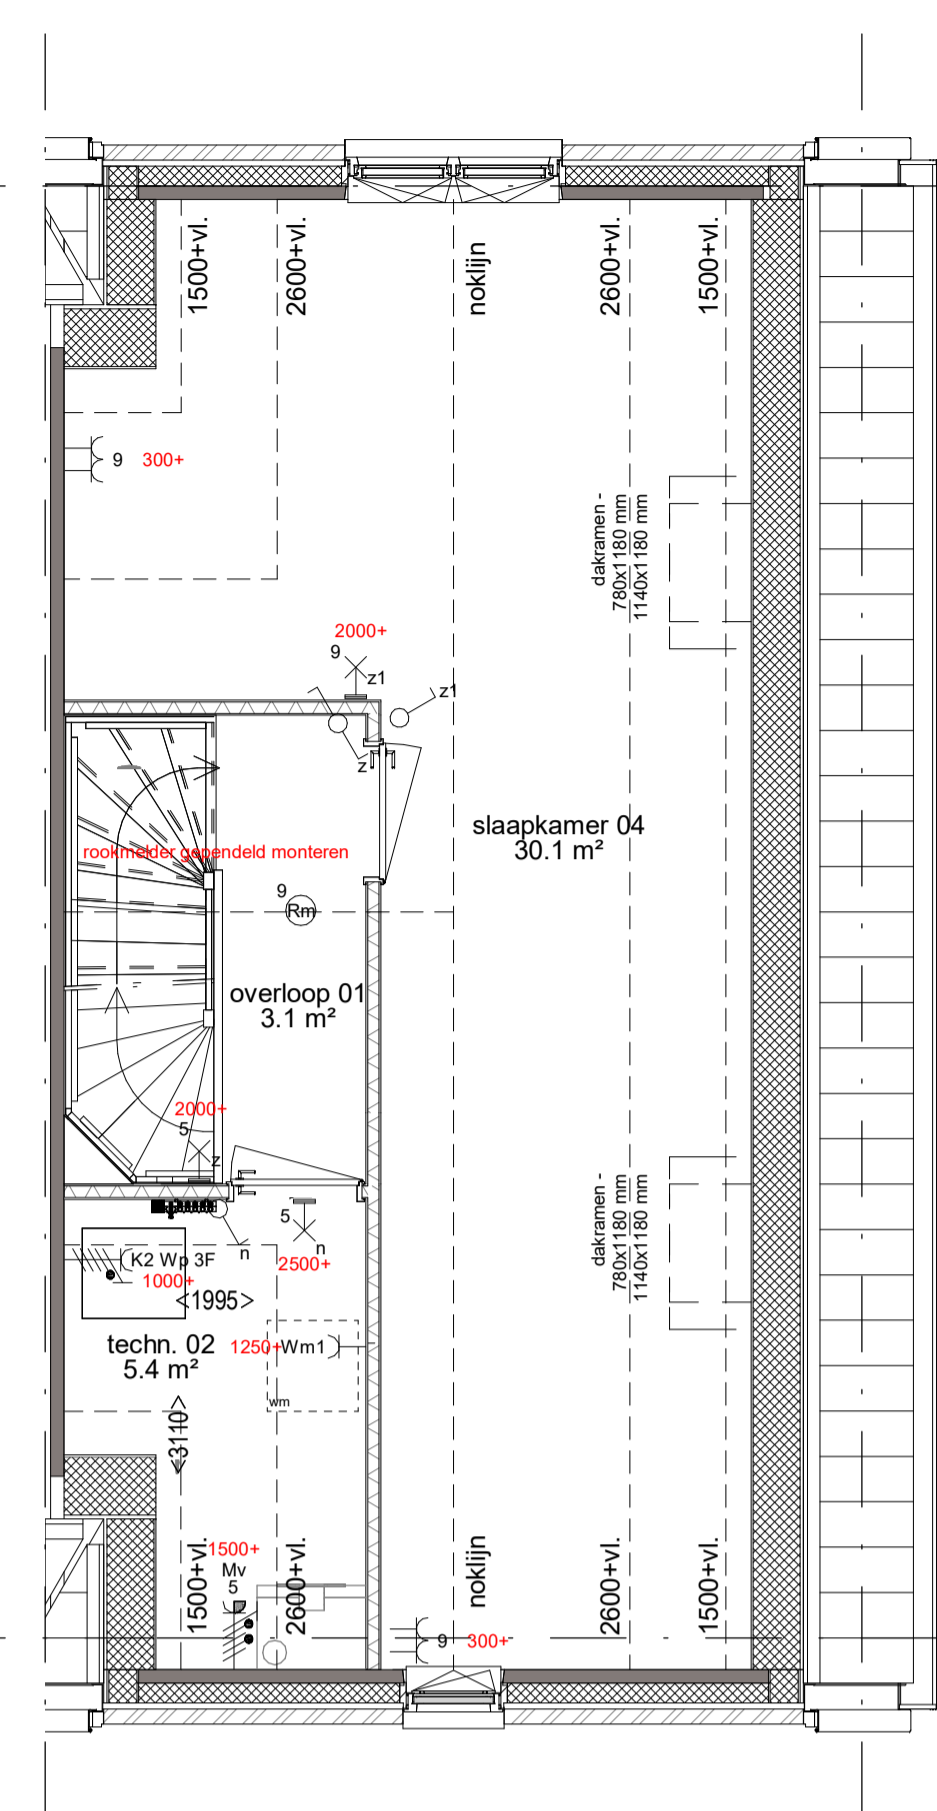


2e verdieping
 Optie zolderindeling met 1 slaapkamer
 Optie dakraam 2x voorzijde 780 x 1180 mm.
 Optie dakraam 2x achterzijde 780 x 1180 mm.
 Optie dakraam 2x achterzijde 1140 x 1180 mm.
 1:50

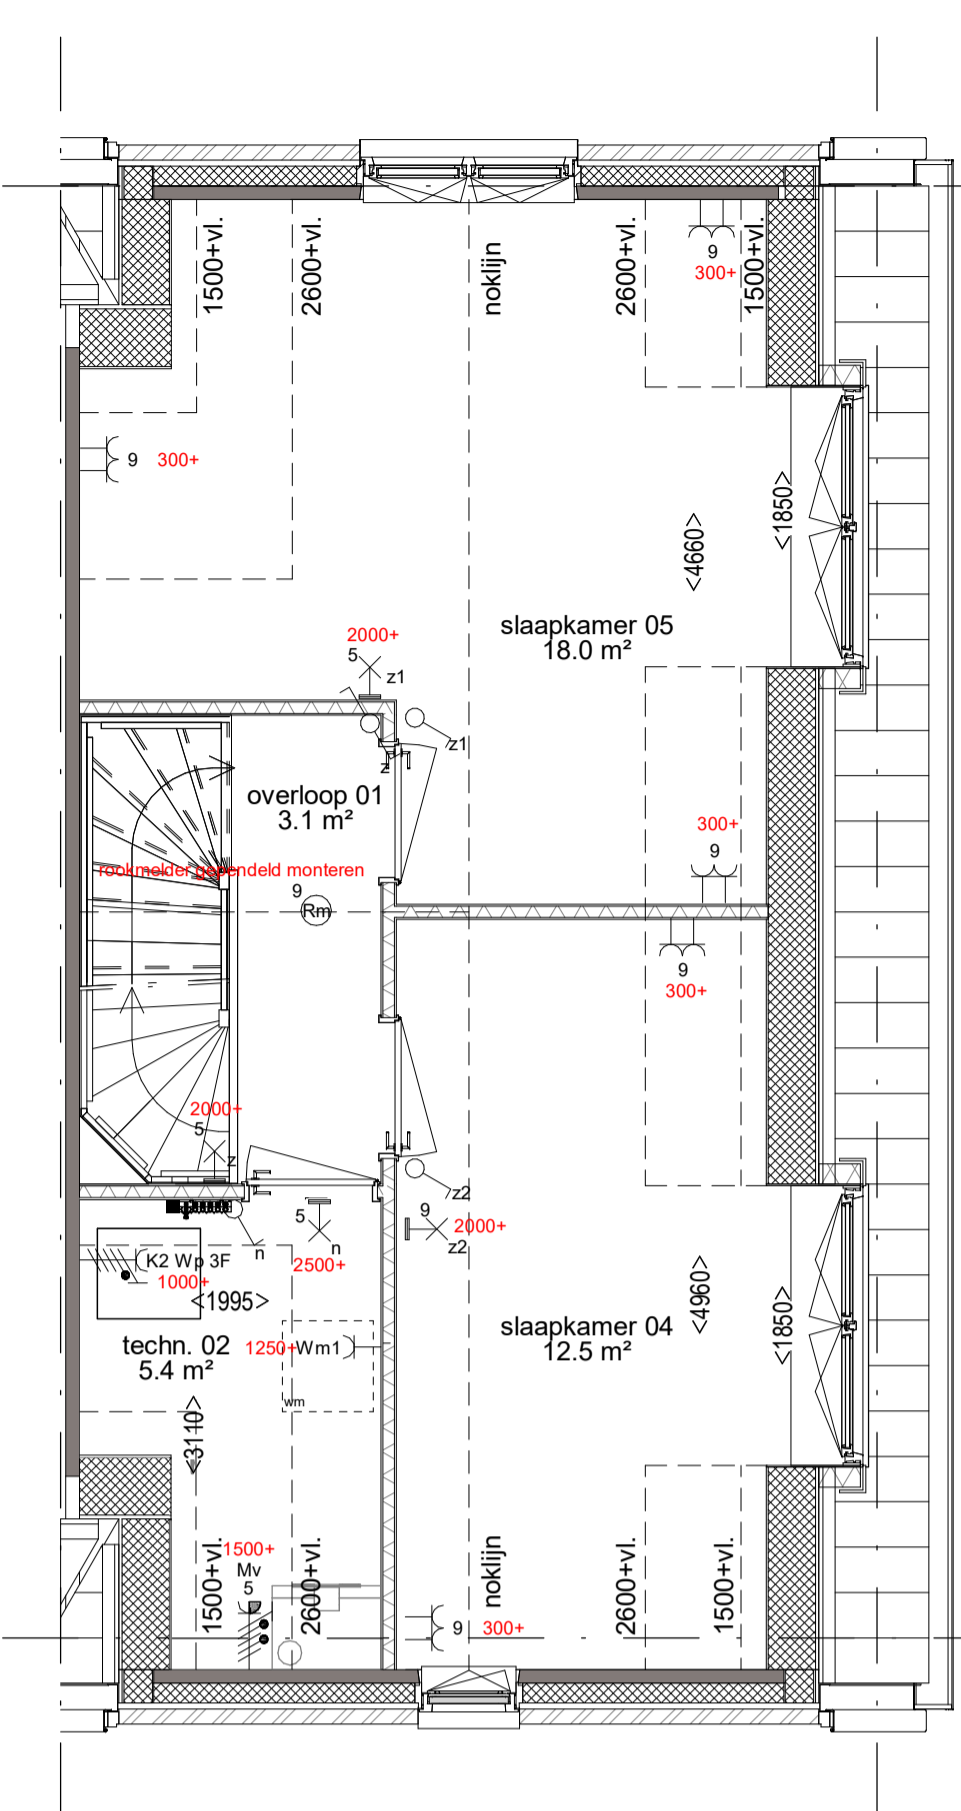


2e verdieping
 Optie zolderindeling met 2 slaapkamers
 Optie dakkapel voorzijde 1850 mm. breed
 Optie dakkapel achterzijde 2800 mm. breed
 1:50

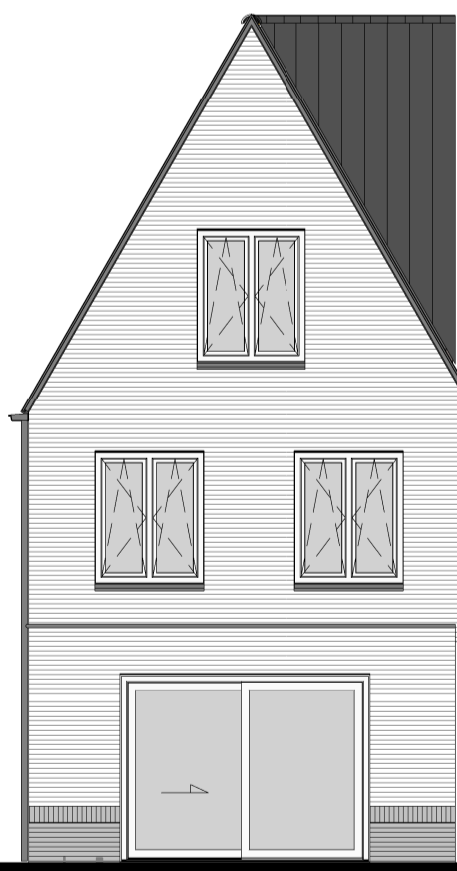


Achtergevel
 Optie uitbouw achtergevel
 Optie kunststof schuifpui
 1:100

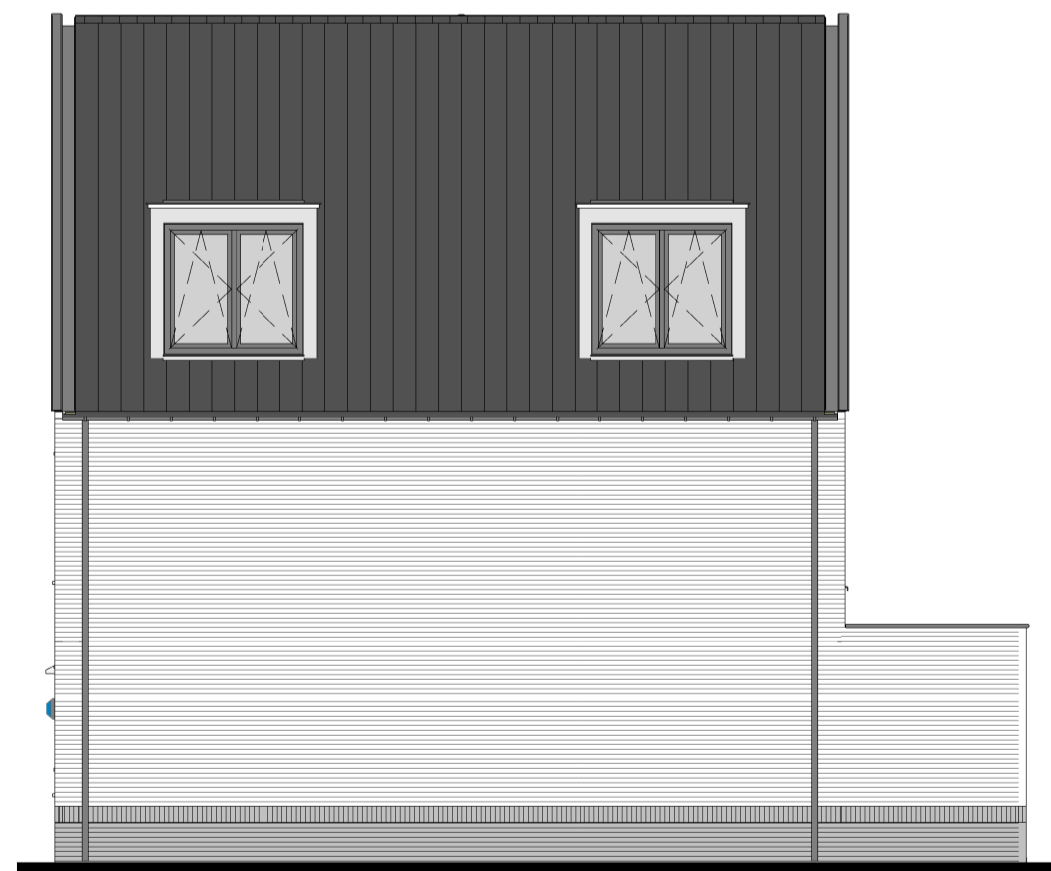

Zijgevel
 Optie uitbouw achtergevel 2,4 meter
 Optie dakkapel zijzijde (voor) 1850 mm. breed
 Optie dakkapel zijzijde (achter) 1850 mm. breed
 1:100

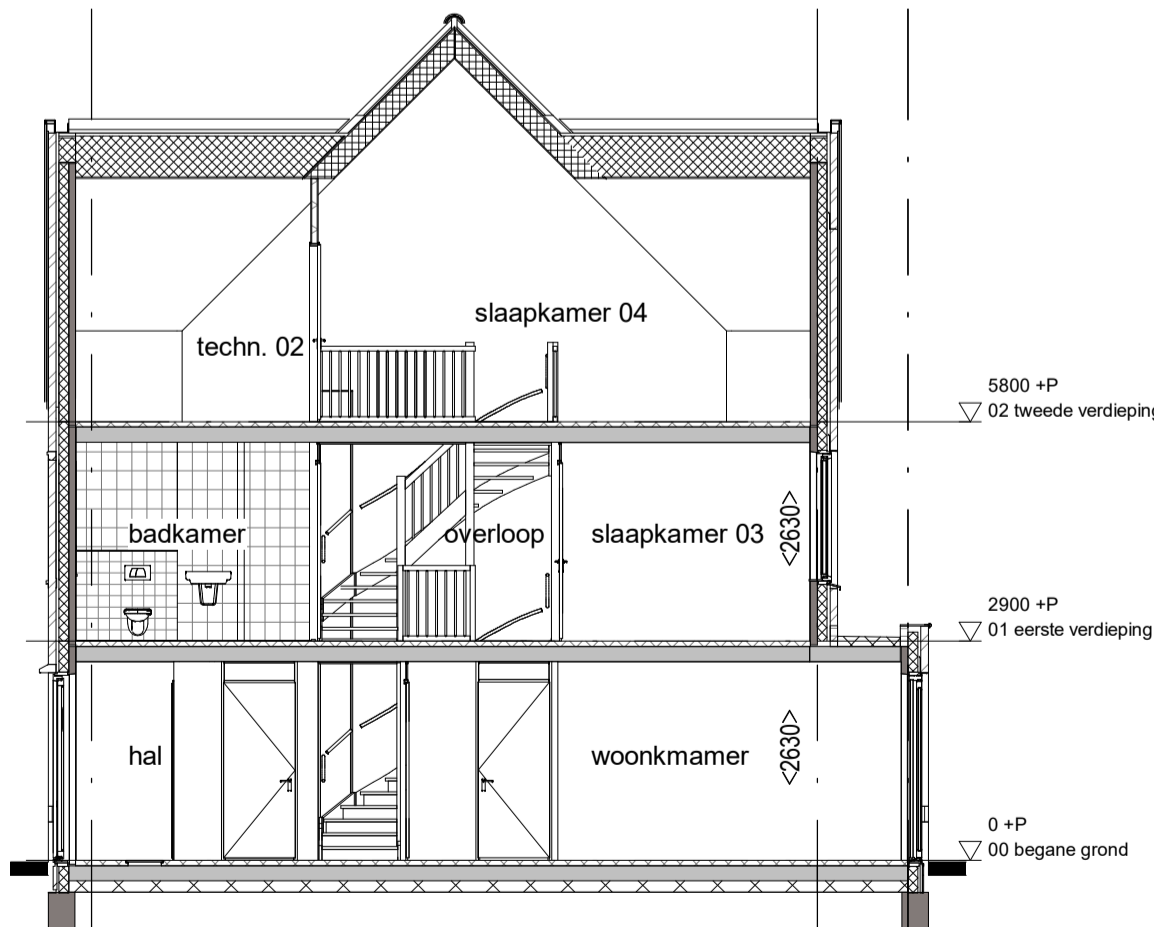

Doorsnede
 Optie uitbouw achtergevel 1,2 meter
 Optie zolderindeling met 1 slaapkamer
 Optie trapkast
 1:100

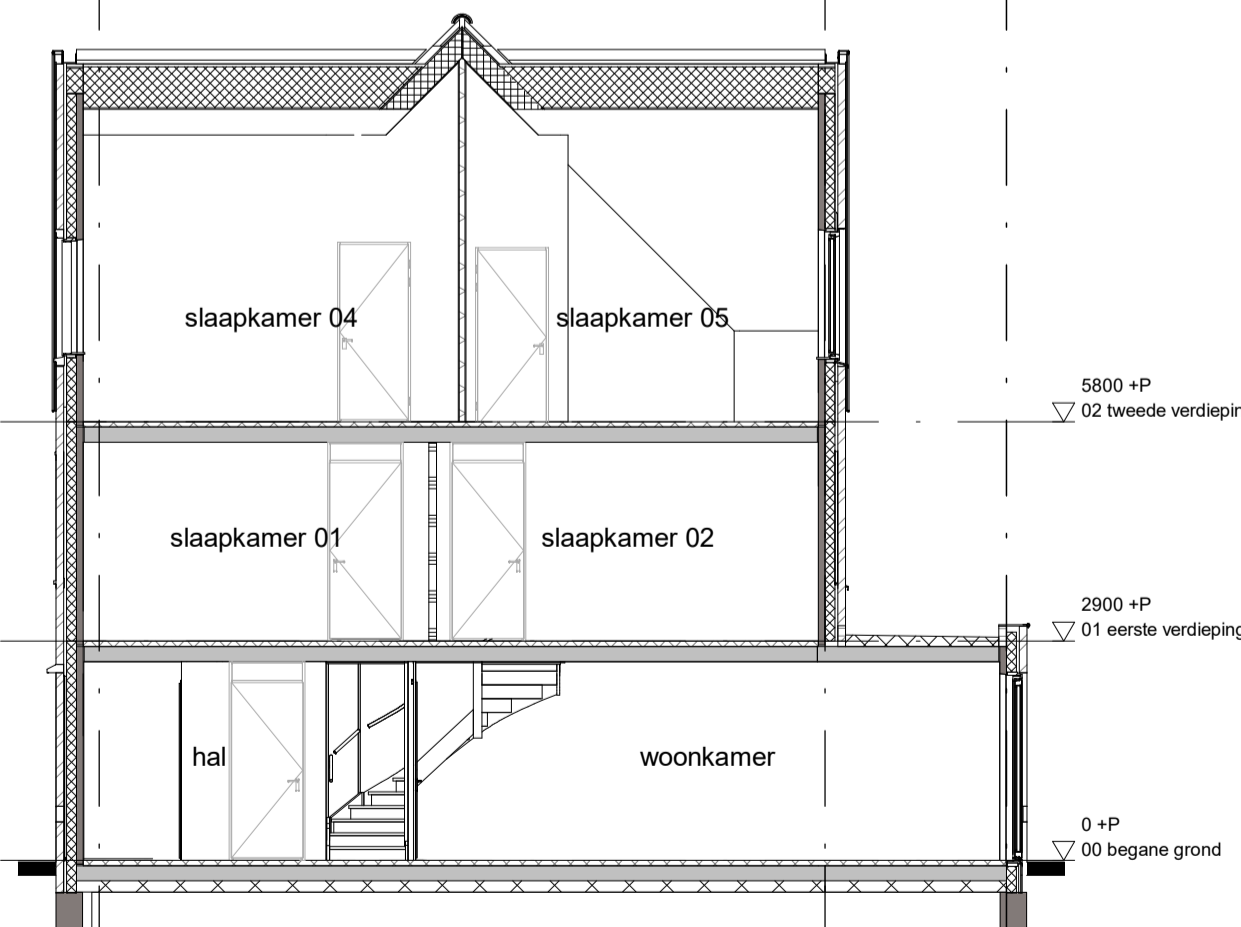

Doorsnede
 Optie uitbouw achtergevel 2,4 meter
 Optie zolderindeling met 2 slaapkamer
 1:100

RENVOOI		
Schakelaar, 1-polig	Aansluitpunt 3 fasen, nul en beschermingscontact	Aarding
Schakelaar, 3-polig	Thermostaatbedrijf, bedraad	Aardmat
Schakelaar, wissel-	Centraal aardpunt	Drukknop
Wandcontactdoos 1-voudig met beschermingscontact	Aansluitpunt niet bedraad	Schel
Wandcontactdoos 2-voudig met beschermingscontact	Aansluitpunt licht, wand-	Verdelinrichting / Meterkast / Groepenkast
Wandcontactdoos, perlix, voor formuliskook	Centraaldoos met lichtpunt	MK meterkast
Aansluitpunt 1 fase, nul en beschermingscontact	Rookmelder	wm wasmachine

RENVOOI BOUWKUNDIG	
metselwerk	opstelplaats wasmachine
prefab beton	wastafel, volgens omschrijving sanitairpakket
isolatie	fontein, volgens omschrijving sanitairpakket
binnenwand 70 / 100mm	wandcloset, volgens omschrijving sanitairpakket
metaal stud 100mm	douche verdeep
entree woning	verdelers
afzuigpunt mechanische ventilatie	
knijpluk	

	Project:		Werknr: 1599
			Bladnr: 5400.01.HD
	Onderdeel:	Optie tekening	Schaal: 1:50 / 1:100
		Bouwnummer 110	Formaat: A1
	Oprachtgever:	Van Wijnen Haarlemmermeer B.V.	Datum: 28-05-2019
			Gewijzigd: a: b: c: d: e: