




Begane grond
 Optie uitbouw achtergevel 1,2 meter
 Optie trapkast
 Optie schuifpui
 1:50

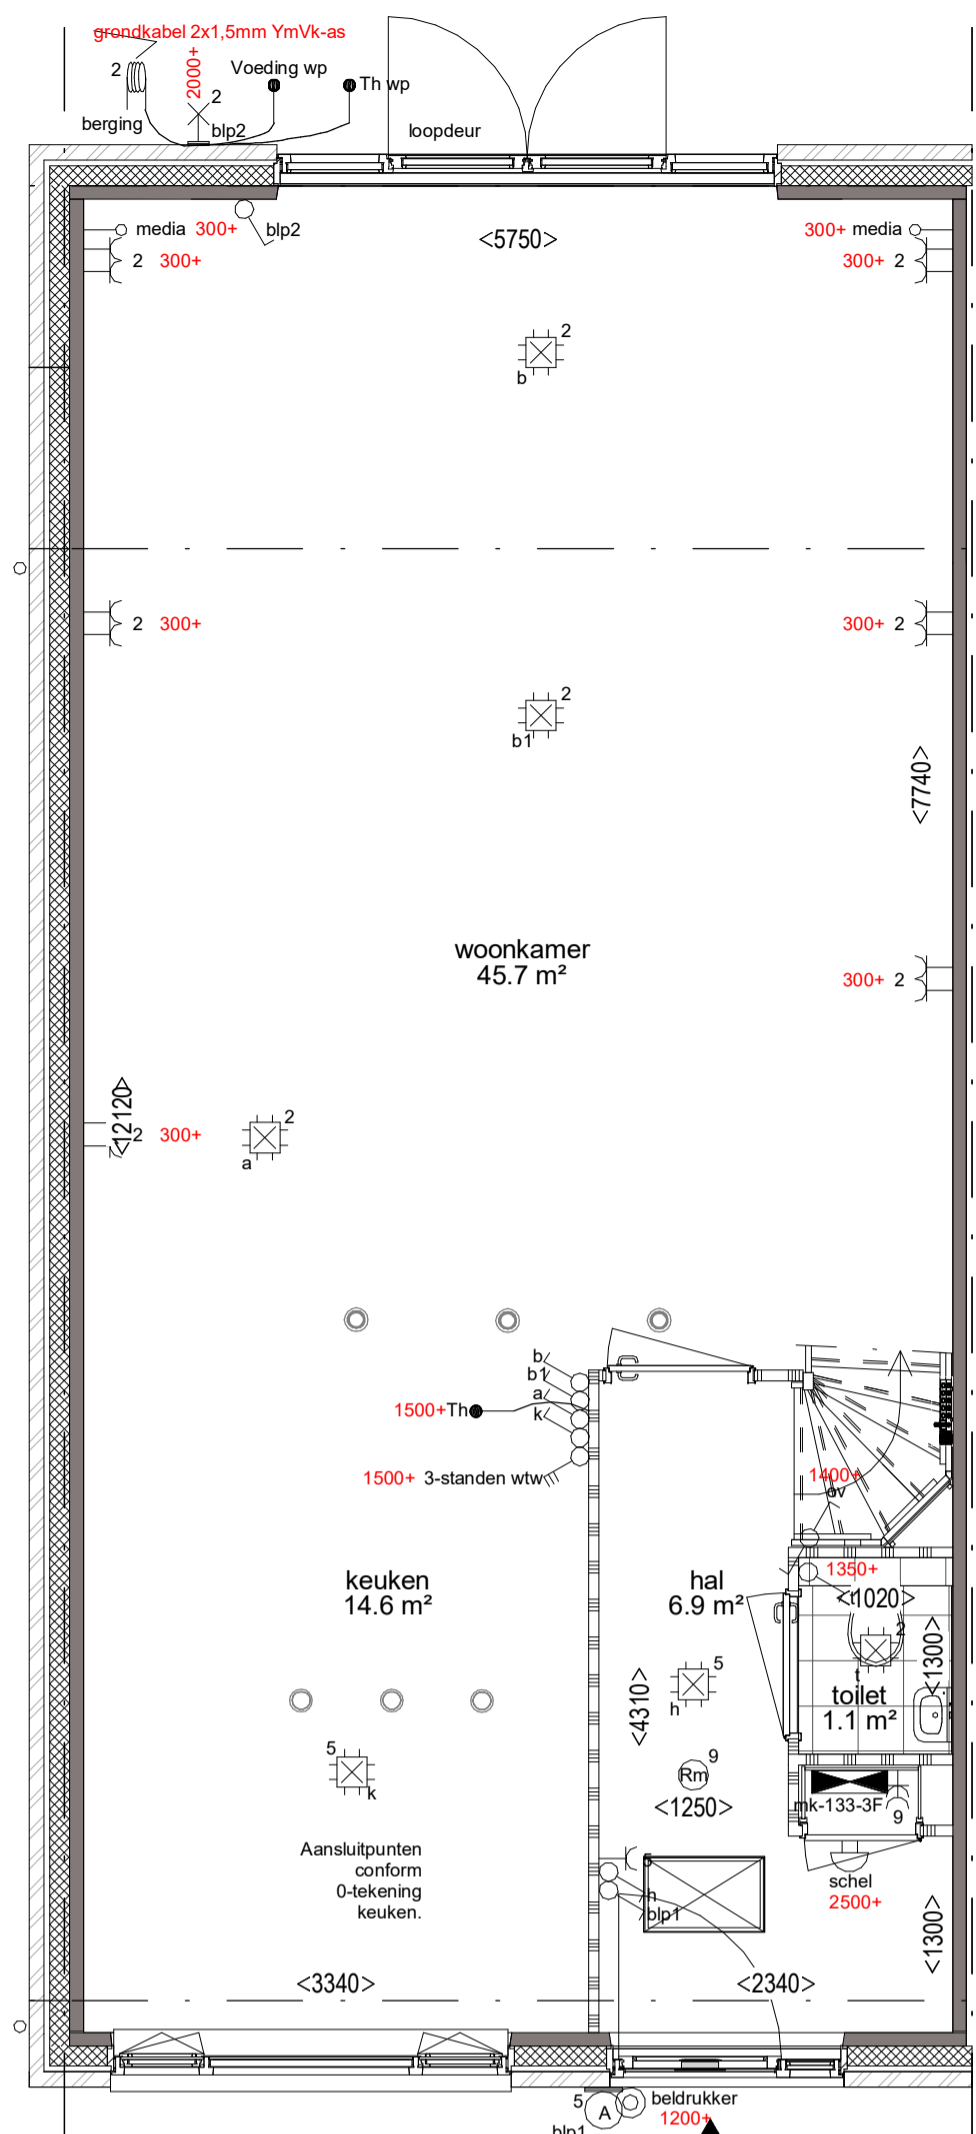


Begane grond
 Optie uitbouw achtergevel 2,4 meter
 1:50

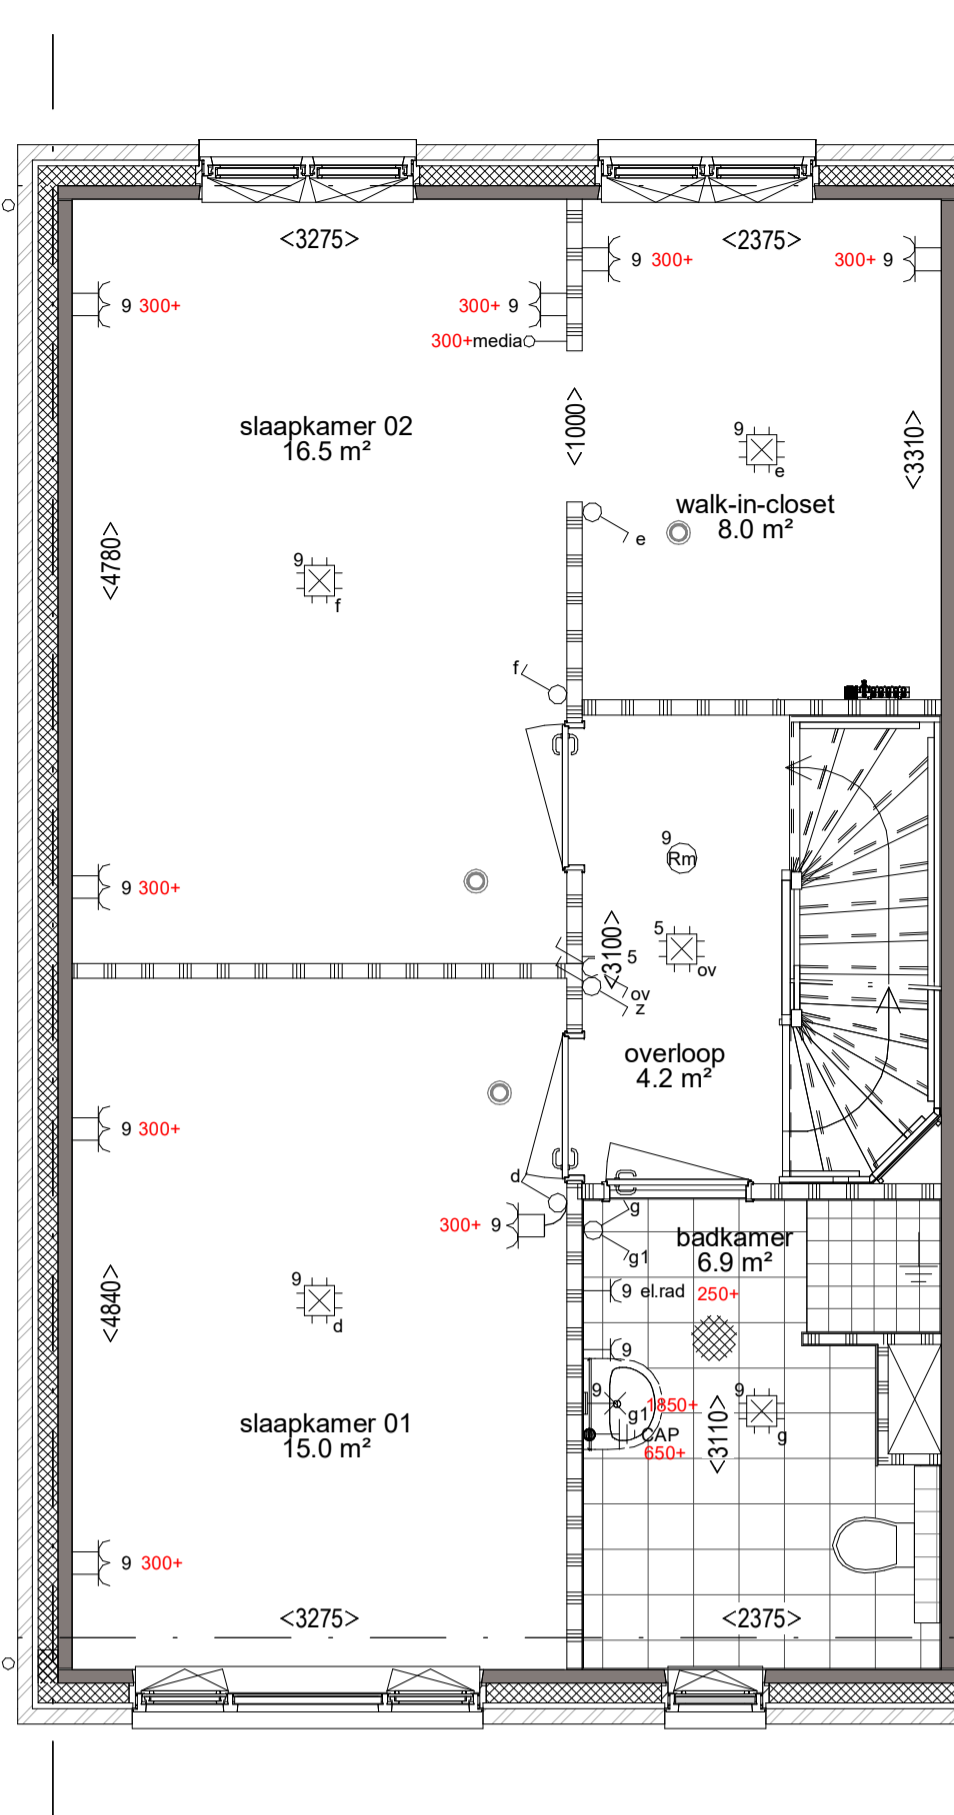

1e verdieping
 Optie walk-in-closet met 2 slaapkamers
 op de eerste verdieping
 1:50

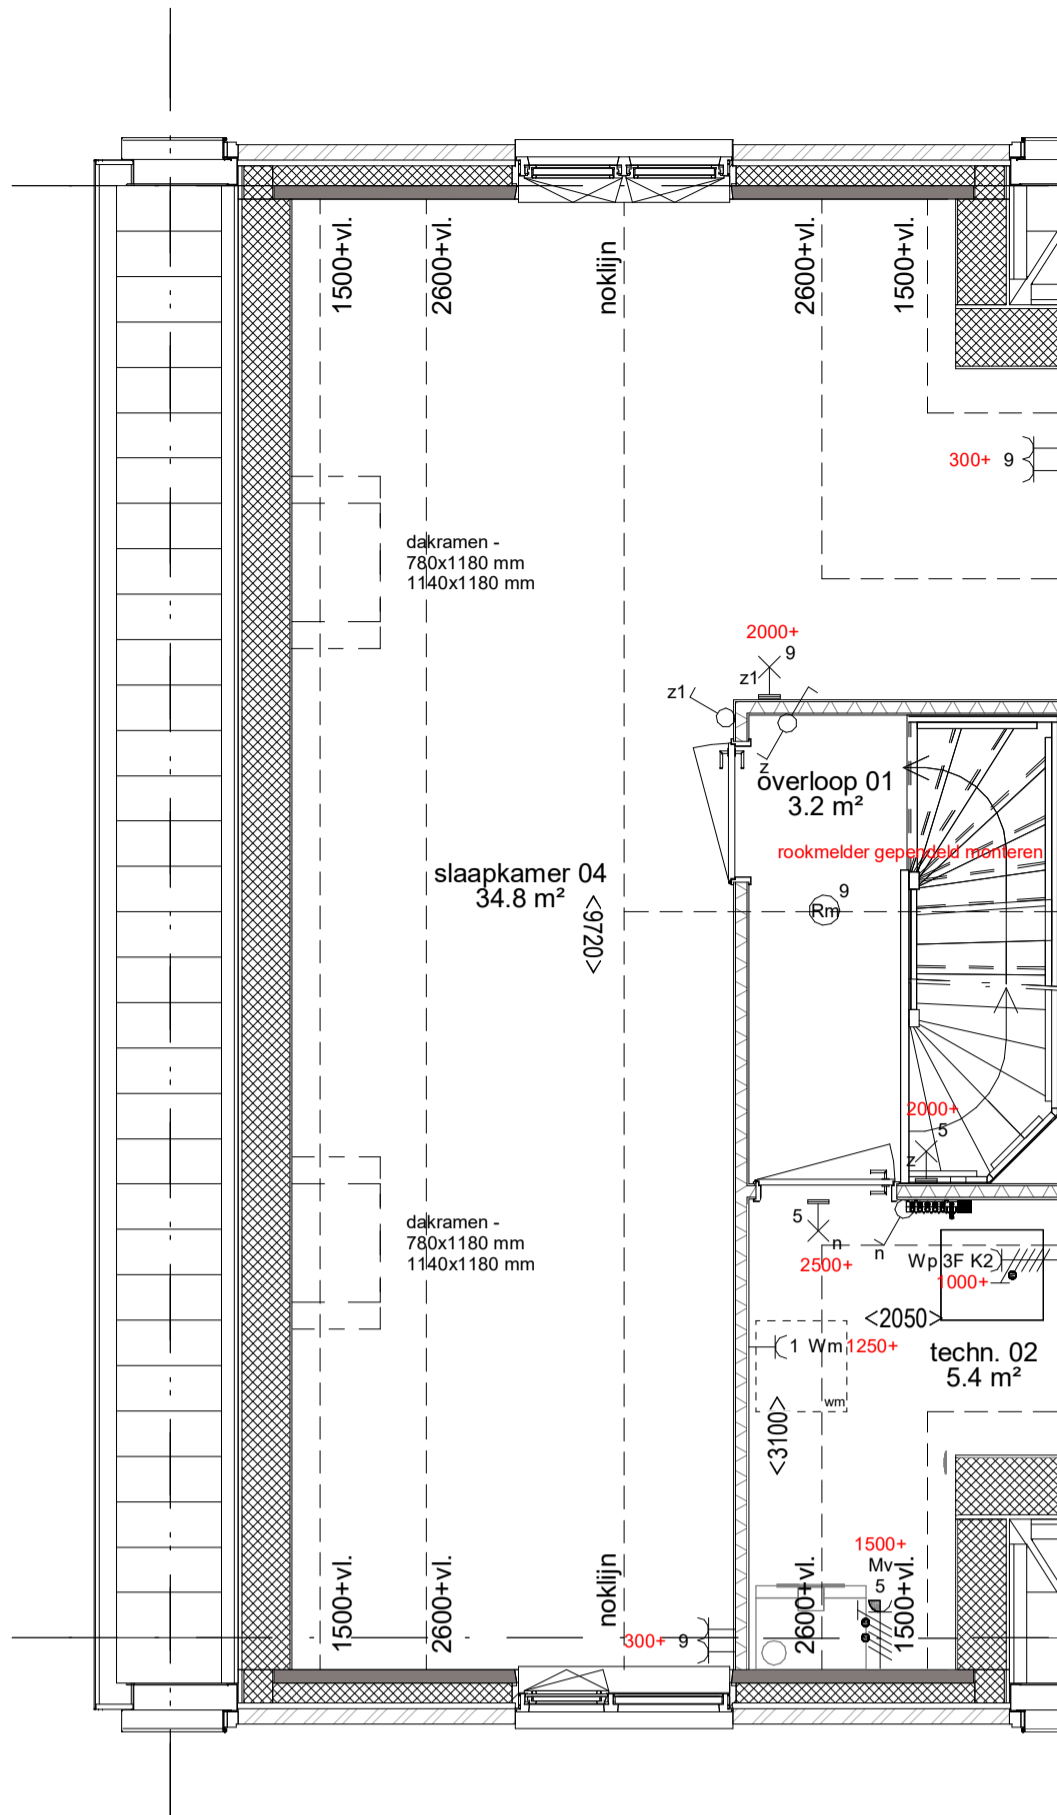


2e Verdieping
 Optie zolderindeling met 1 slaapkamer
 Optie dakraam zijzijde voor 780 x 1180 mm
 Optie dakraam zijzijde voor 1140 x 1180 mm
 Optie dakraam zijzijde achter 780 x 1180 mm
 Optie dakraam zijzijde achter 1140 x 1180 mm
 1:50

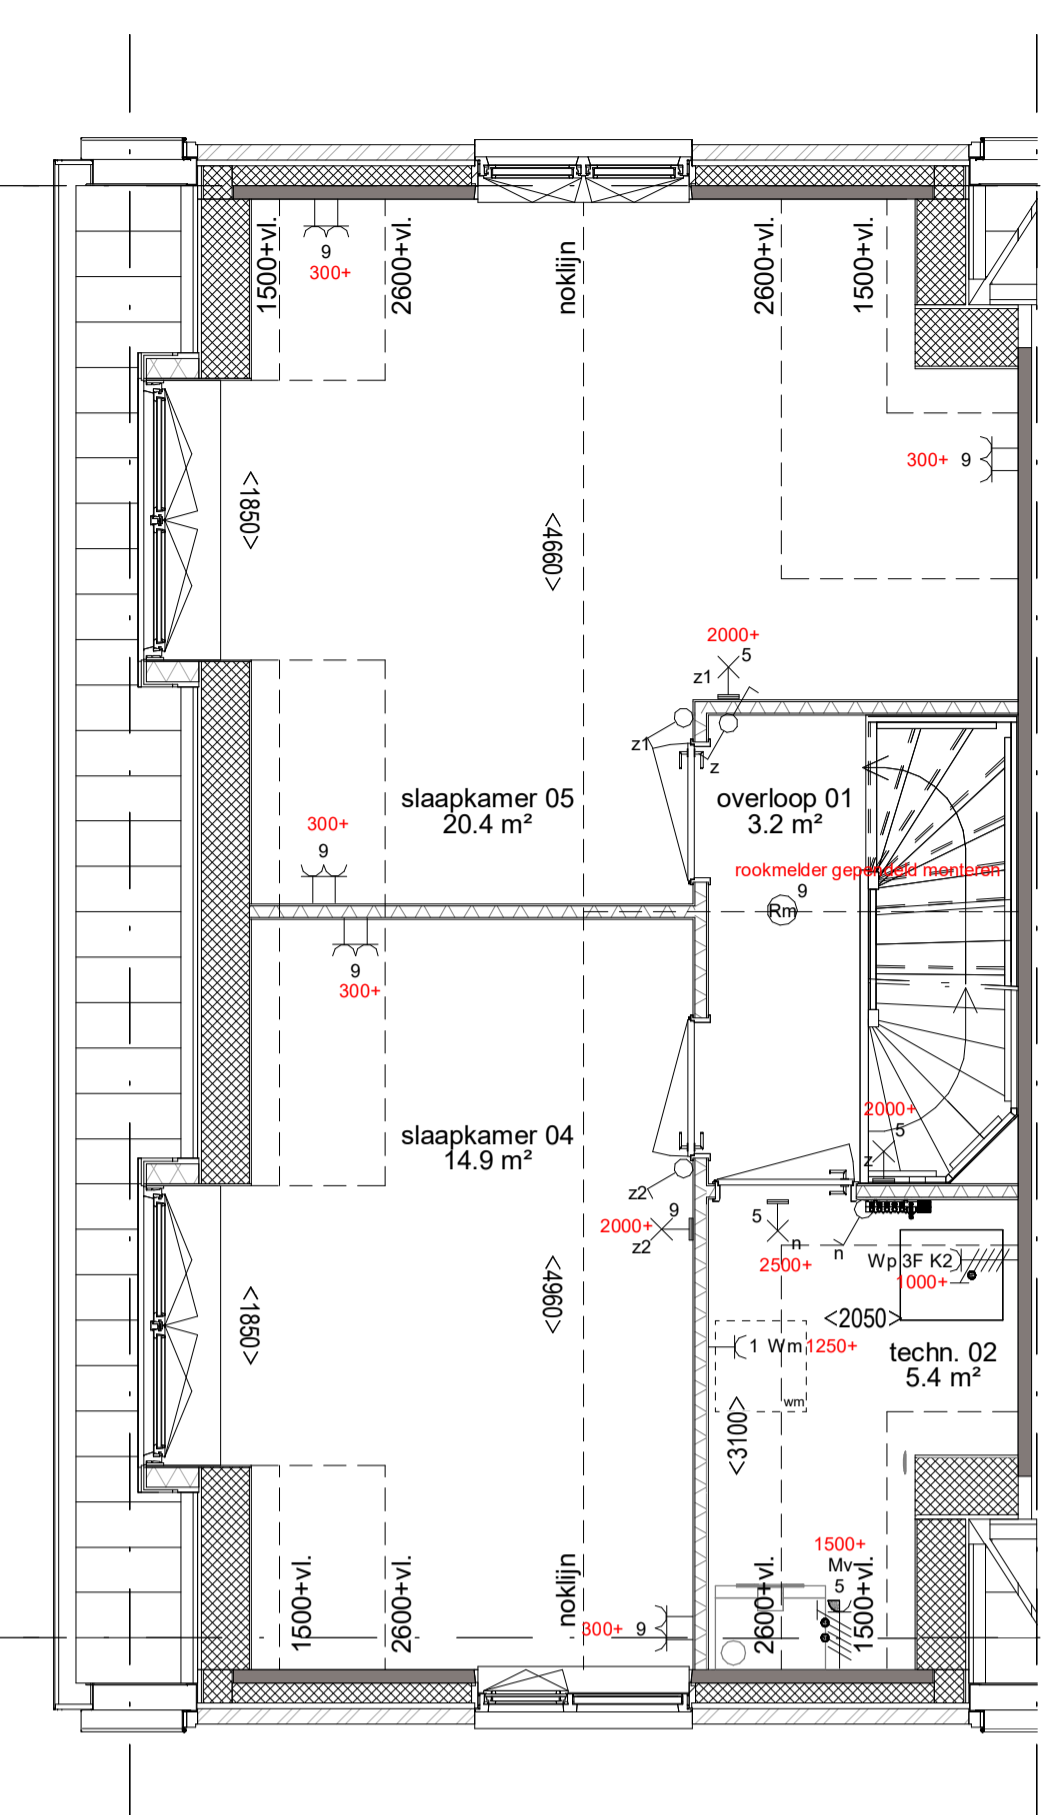


2e Verdieping
 Optie zolderindeling met 2 slaapkamers
 Optie dakkapel zijzijde (voor) 1850 mm. breed
 Optie dakkapel zijzijde (achter) 1850 mm. breed
 1:50



Achtergevel
 Optie uitbouw achtergevel
 Optie kunststof schuifpui
 1:100

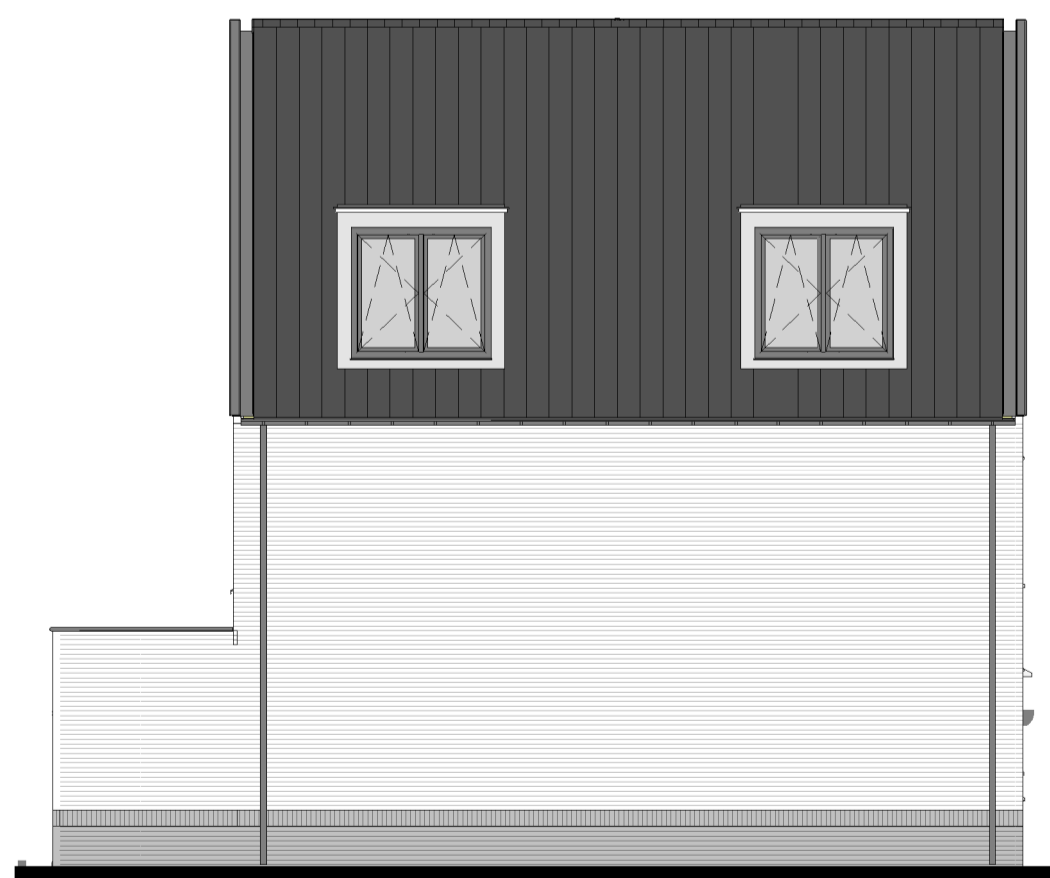

Zijgevel
 Optie uitbouw achtergevel 2,4 meter
 Optie dakkapel zijzijde (voor) 1850 mm. breed
 Optie dakkapel zijzijde (achter) 1850 mm. breed
 1:100

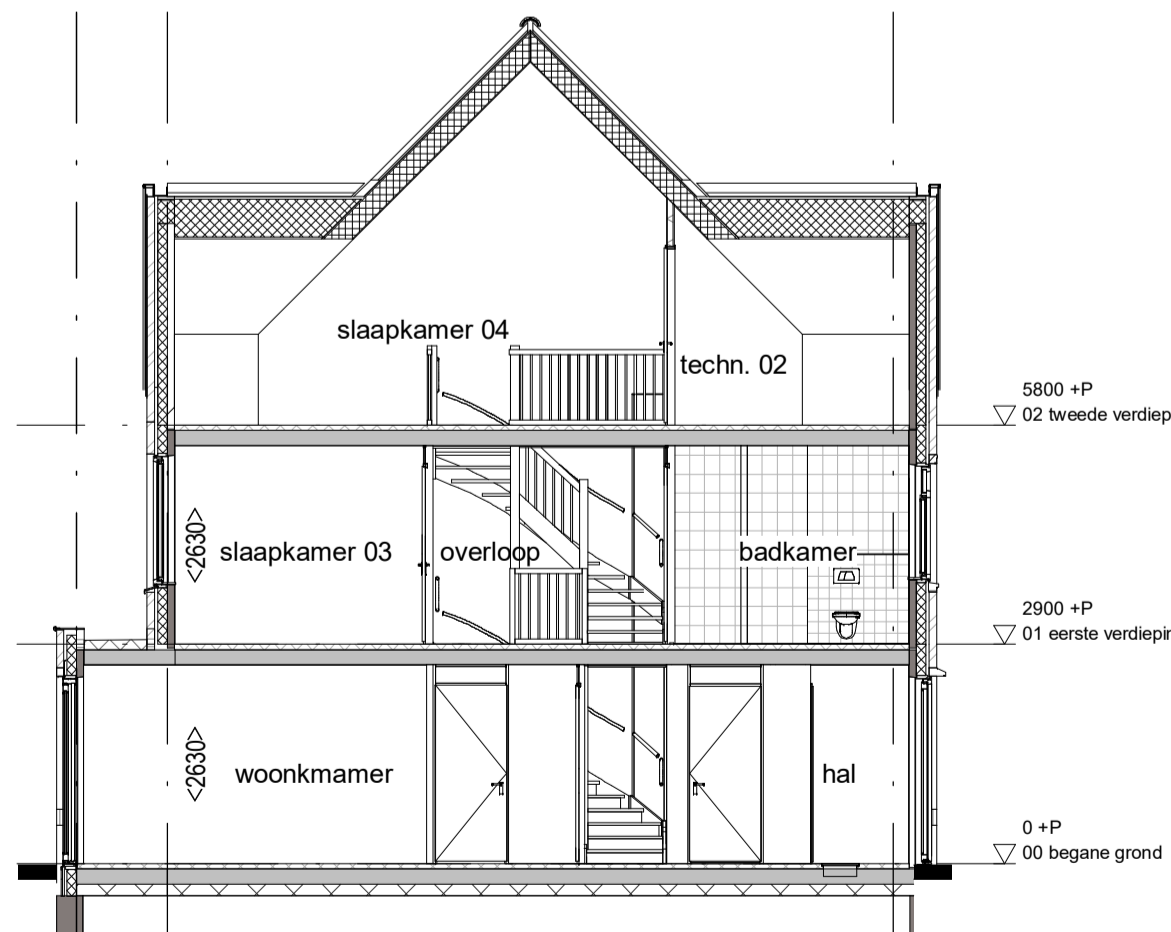

Doorsnede
 Optie uitbouw achtergevel 1,2 meter
 Optie zolderindeling met 1 slaapkamer
 1:100

RENNOOI		
	Schakelaar, 1-poolig	
	Schakelaar, 3-poolig	
	Schakelaar, wissel-	
	Wandcontactdoos 1-voudig met beschermingscontact	
	Wandcontactdoos 2-voudig met beschermingscontact	
	Wandcontactdoos, perlix, voor formuurs/kook	
	Aansluitpunt 1 fase, nul en beschermingscontact	
	Aansluitpunt 3 fasen, nul en beschermingscontact	
	Thermostaattekening, bedraad	
	Centraal aardpunt	
	Aansluitpunt niet bedraad	
	Aansluitpunt licht, wand-	
	Centraal aardpunt met lichtpunt	
	Rookmelder	
	Aarding	
	Aardmat	
	Drukknop	
	Schiel	
	Verdelrichting / Meterkast / Groepenkast	
	MK meterkast	
	wm wasmachine	

RENNOOI BOUWKUNDIG	
	metalselwerk
	prefab beton
	isolatie
	binnenwand 70 / 100mm
	metal stud 100mm
	entree woning
	afzuigpunt mechanische ventilatie
	knipstuk
	opstelplaats warmachine
	wastafel, volgens omschrijving sanitairpakket
	fontein, volgens omschrijving sanitairpakket
	wandcloset, volgens omschrijving sanitairpakket
	douche diepte
	verdelers

	Project:		Werknr: 0001
			Bladnr: 6000.01.HD
	Onderdeel:	Optie tekening Bouwnummer 109 en 138 Gespiegeld 167	Schaal: 1:50 / 1:100
			Formaat: A1
	Oprachtgever:	Van Wijnen Haarlemmermeer B.V.	Datum: 28-05-2019
			Gewijzigd: a: b: c: d: e: